



BESTAANDE - EN NIEUWE SITUATIES

Schaal 1:500

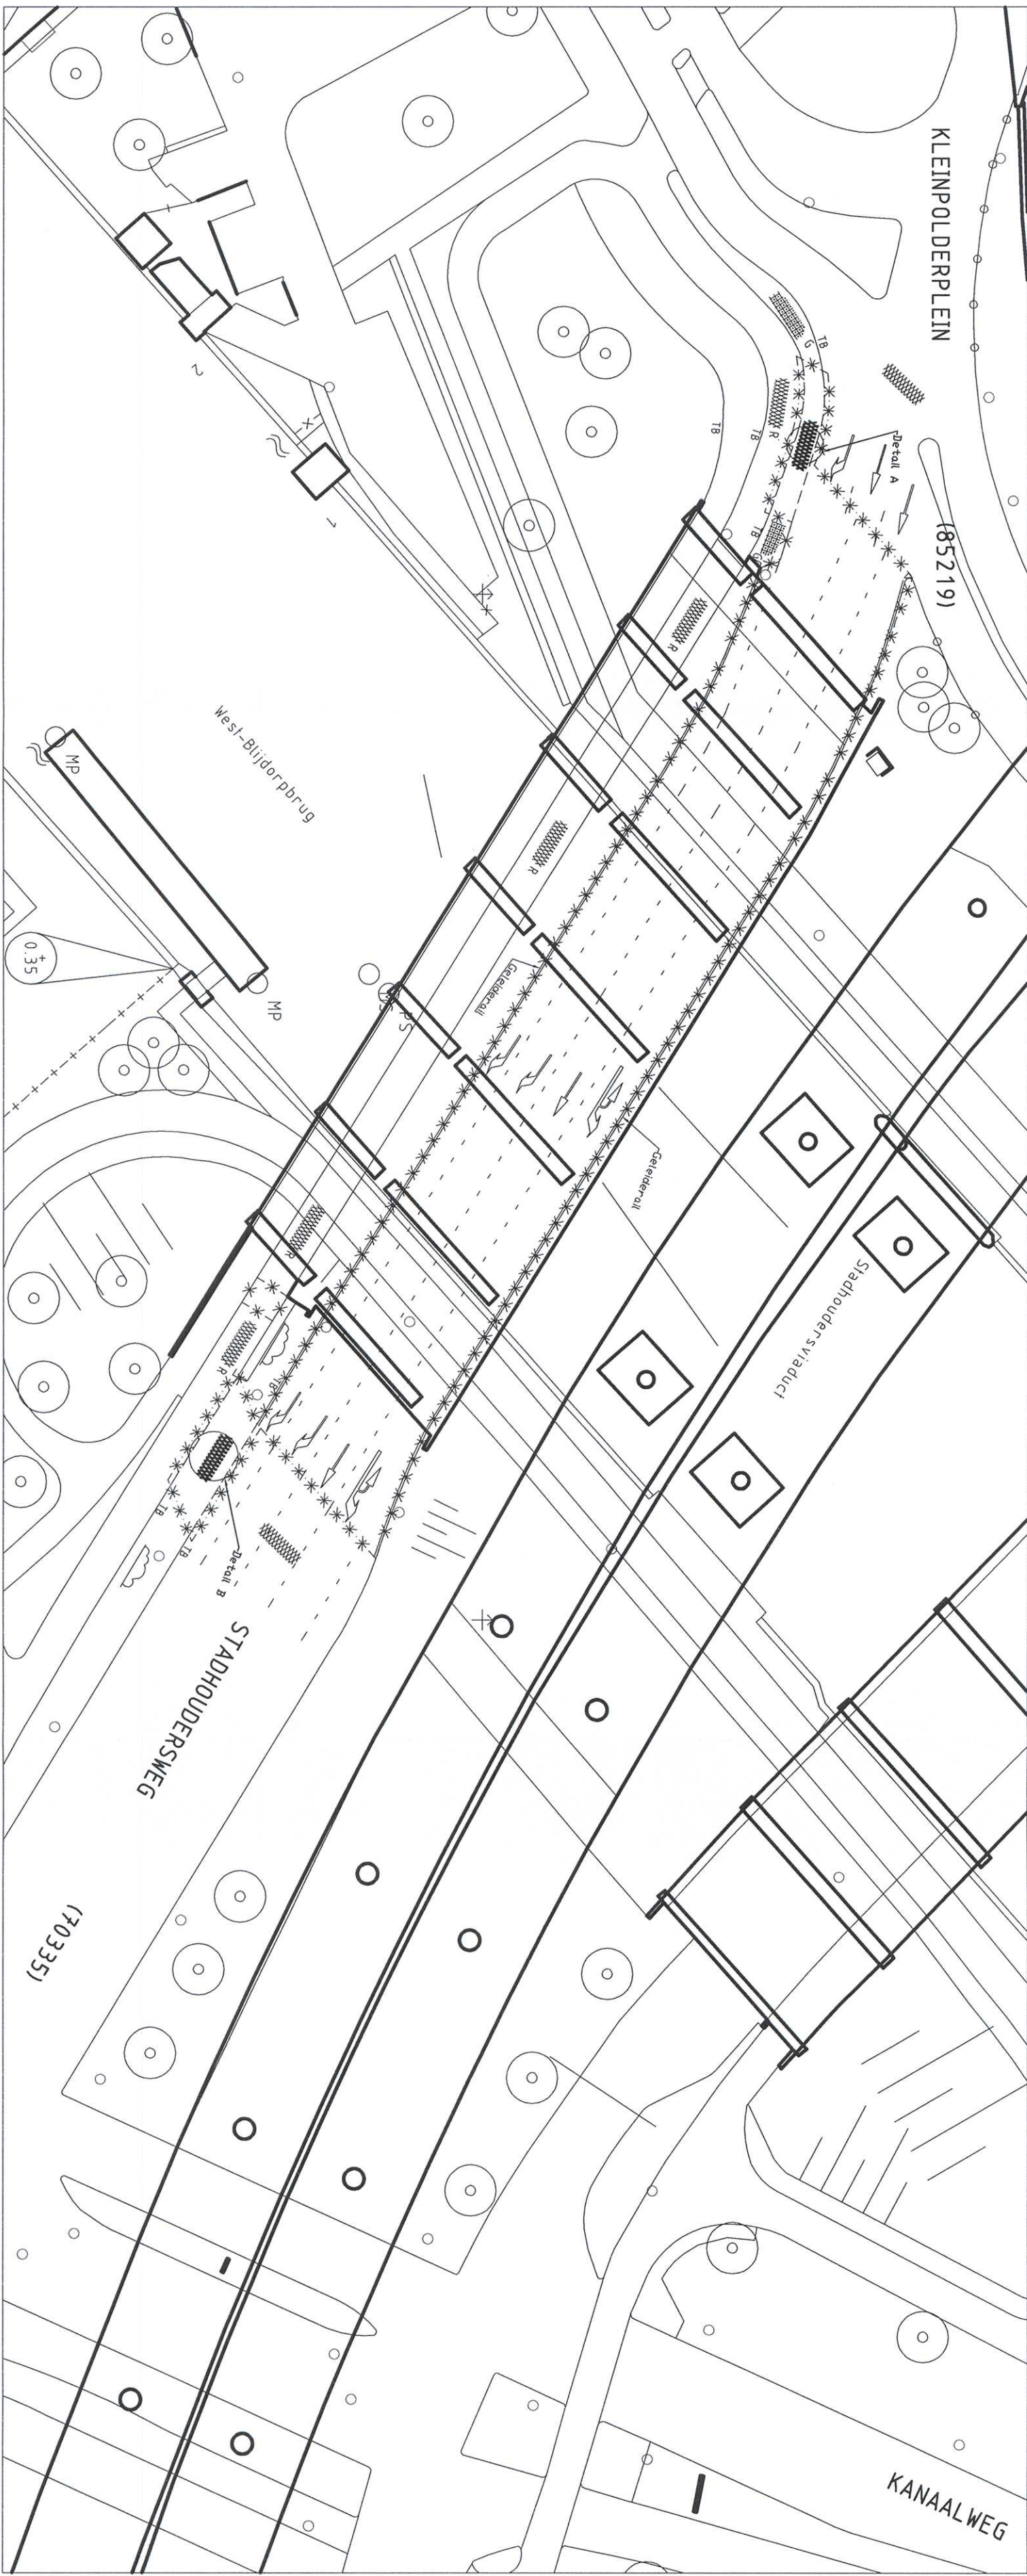


UITVOERINGSFASE

Schaal 1:500

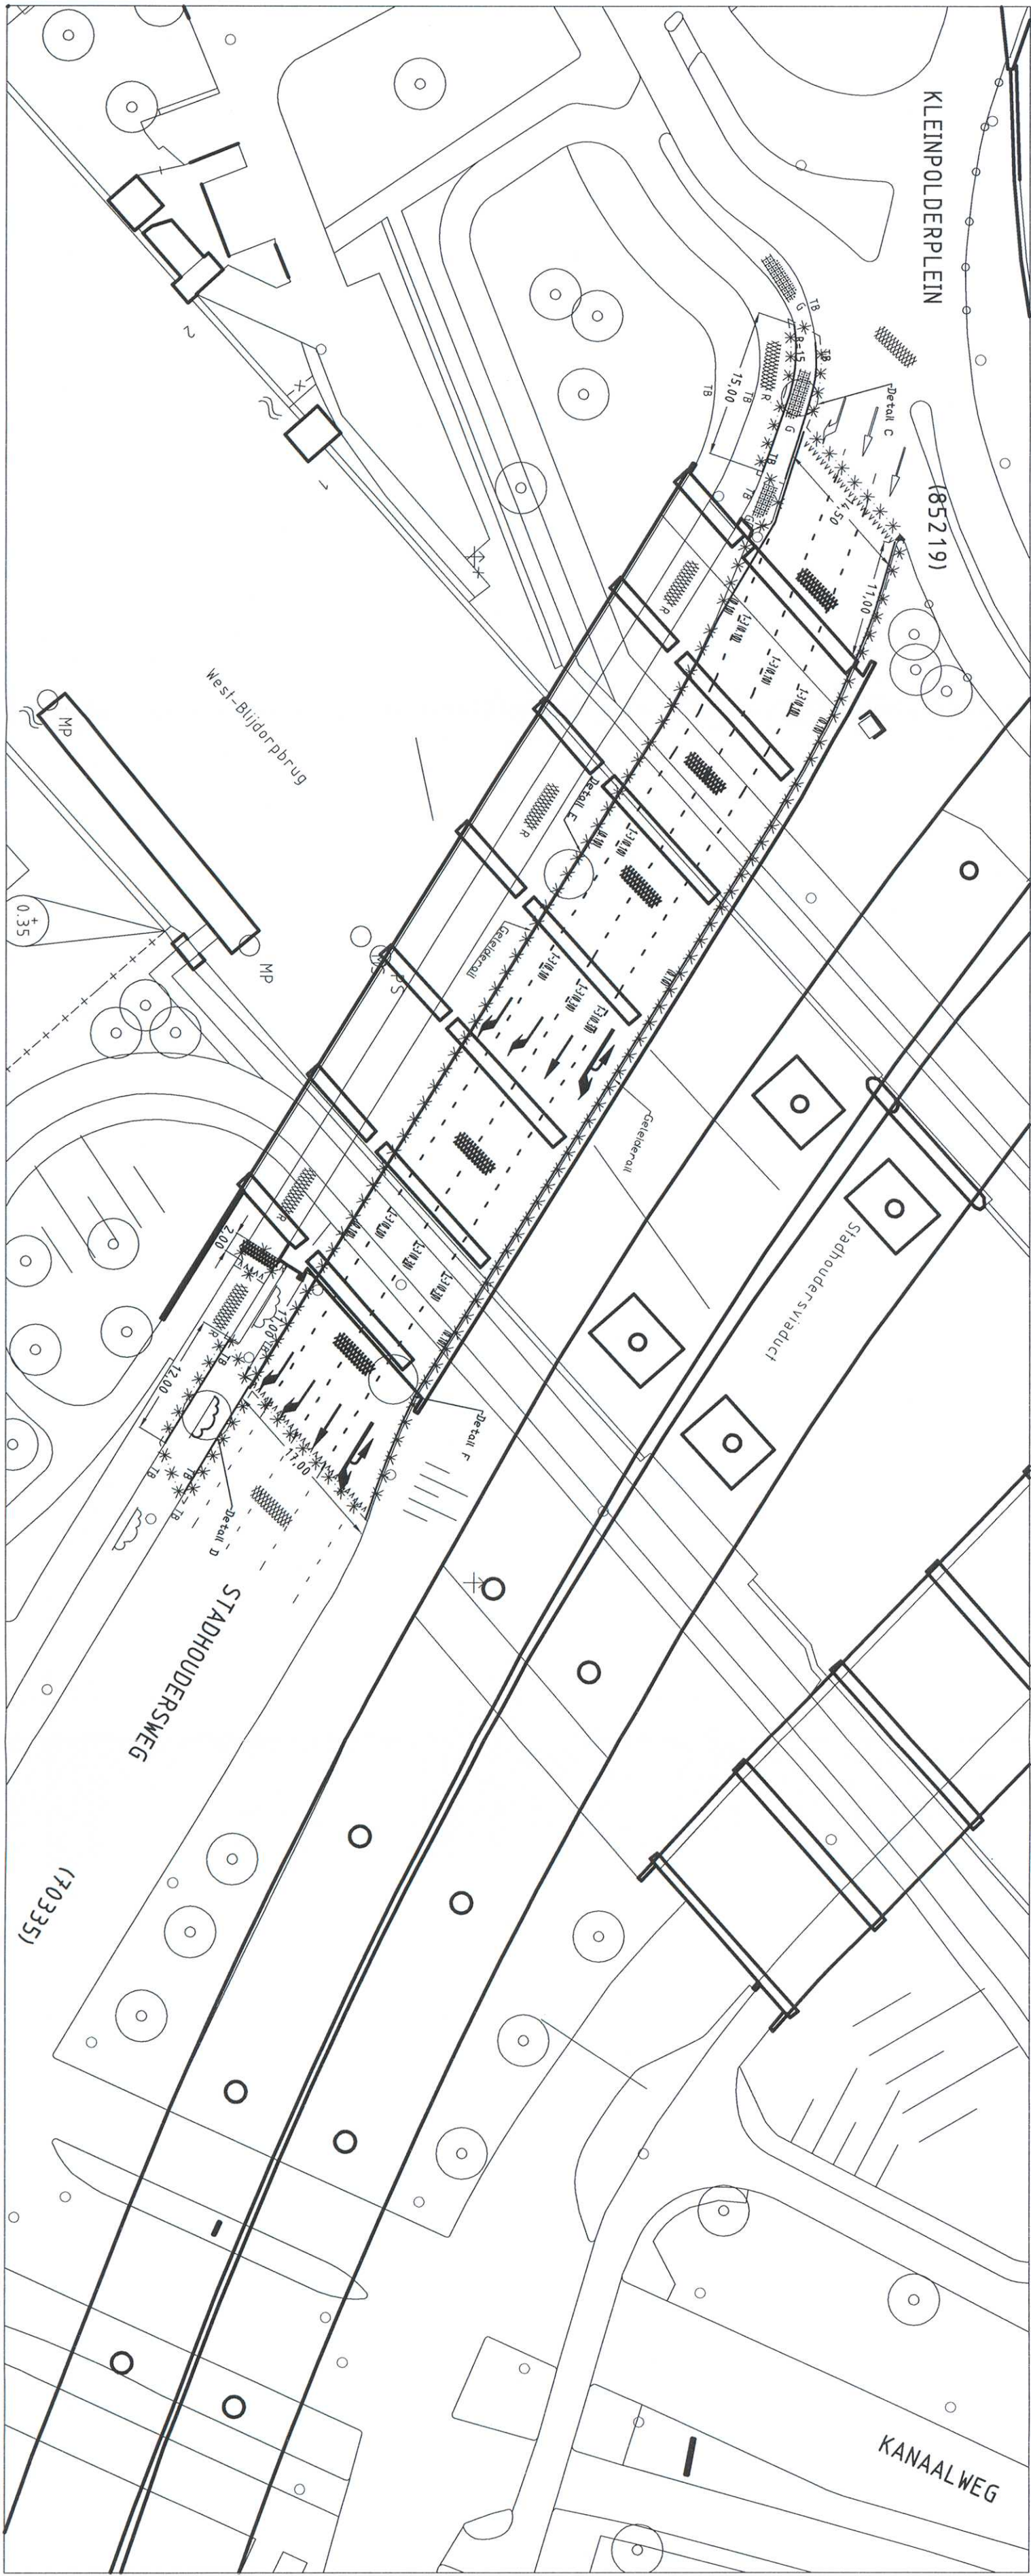


BESTAANDE - EN NIEUWE SITUATIES

Schaal 1:500

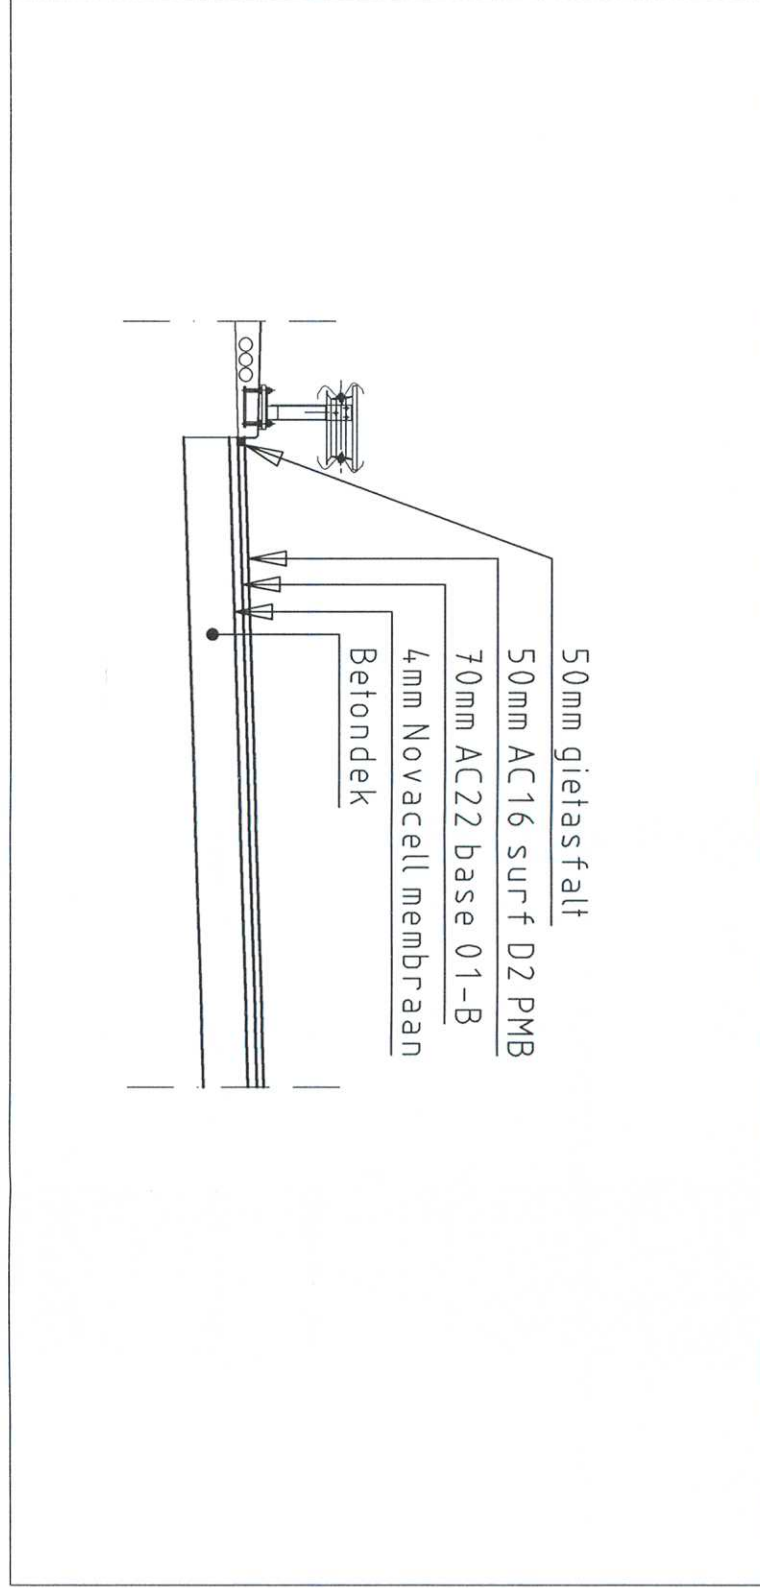


DETAIL E

Schaal 1:50

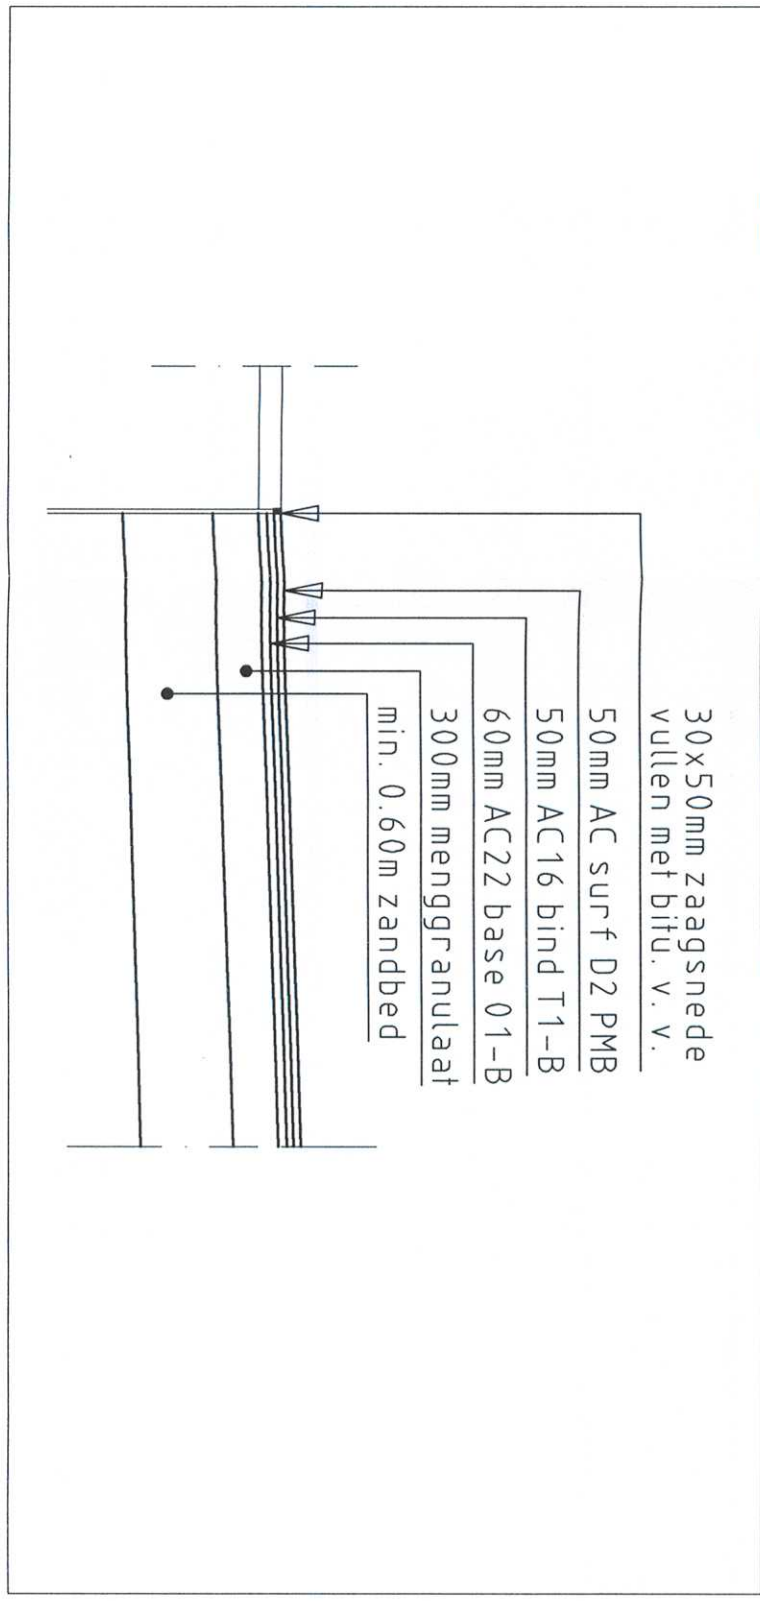


DETAIL F

Schaal 1:50

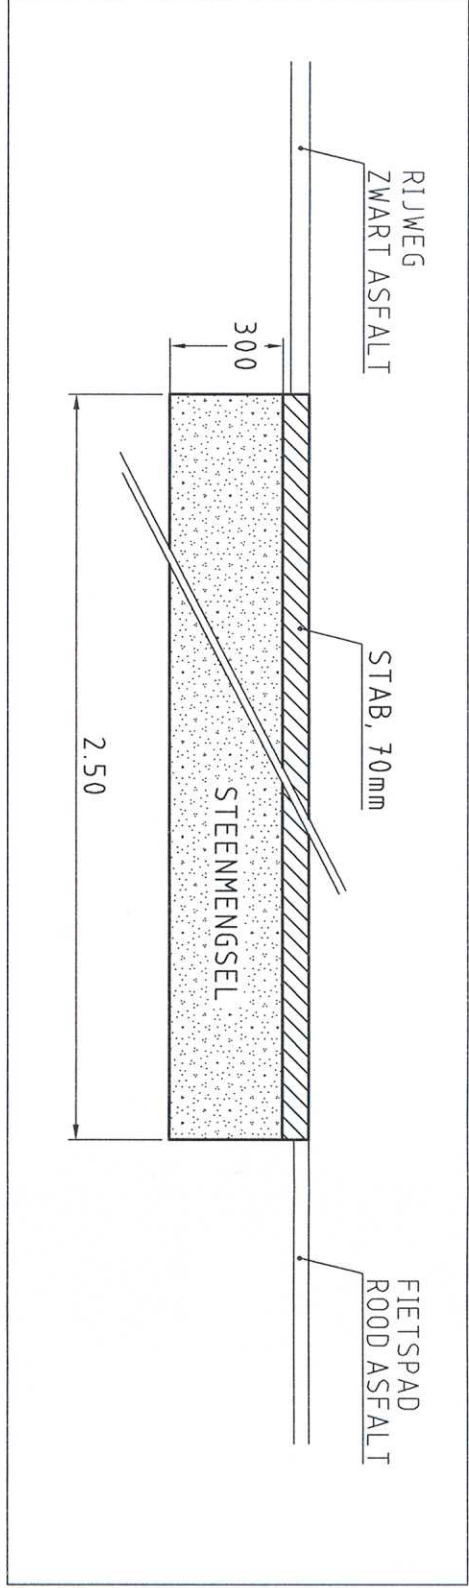


DETAIL A

Schaal 1:20

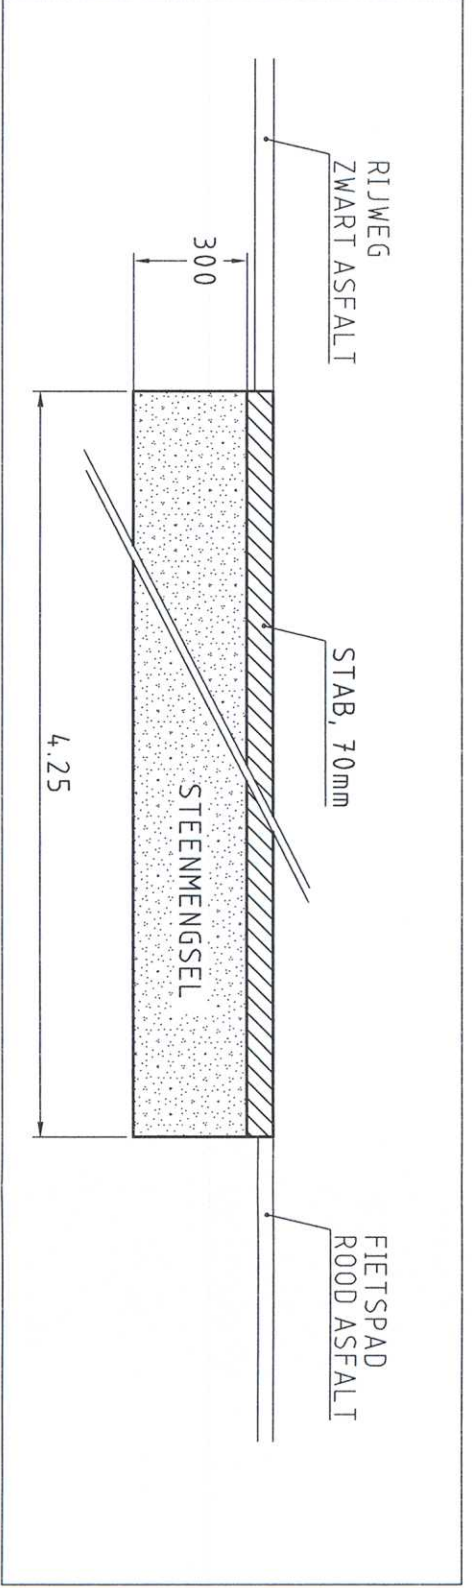


DETAIL B

Schaal 1:20

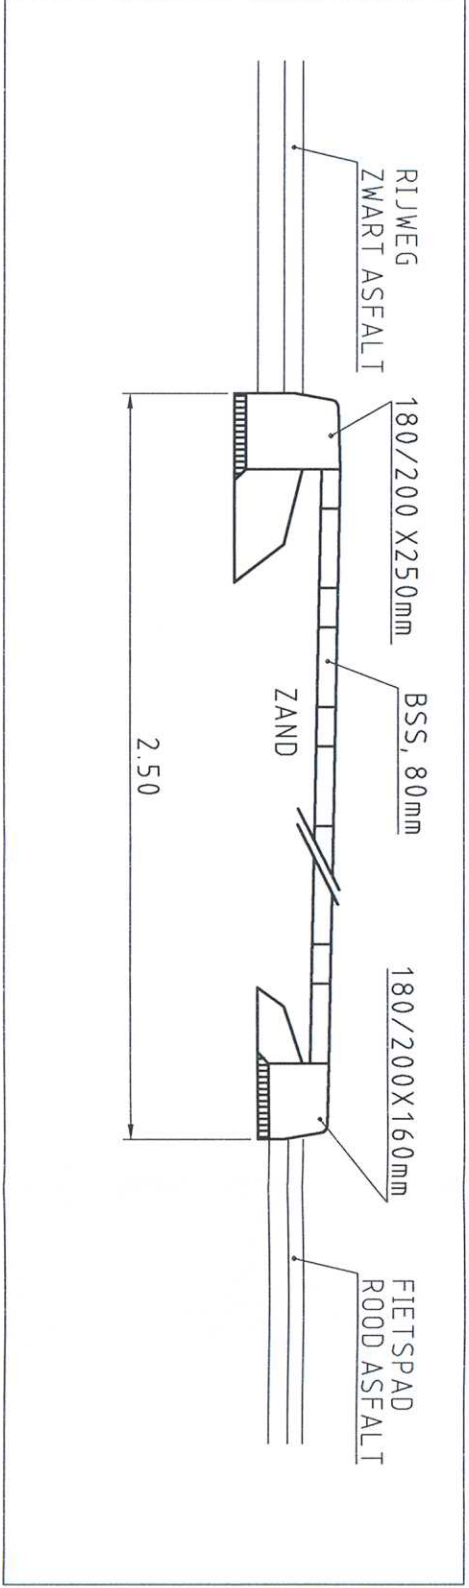

DETAIL C

Schaal 1:20

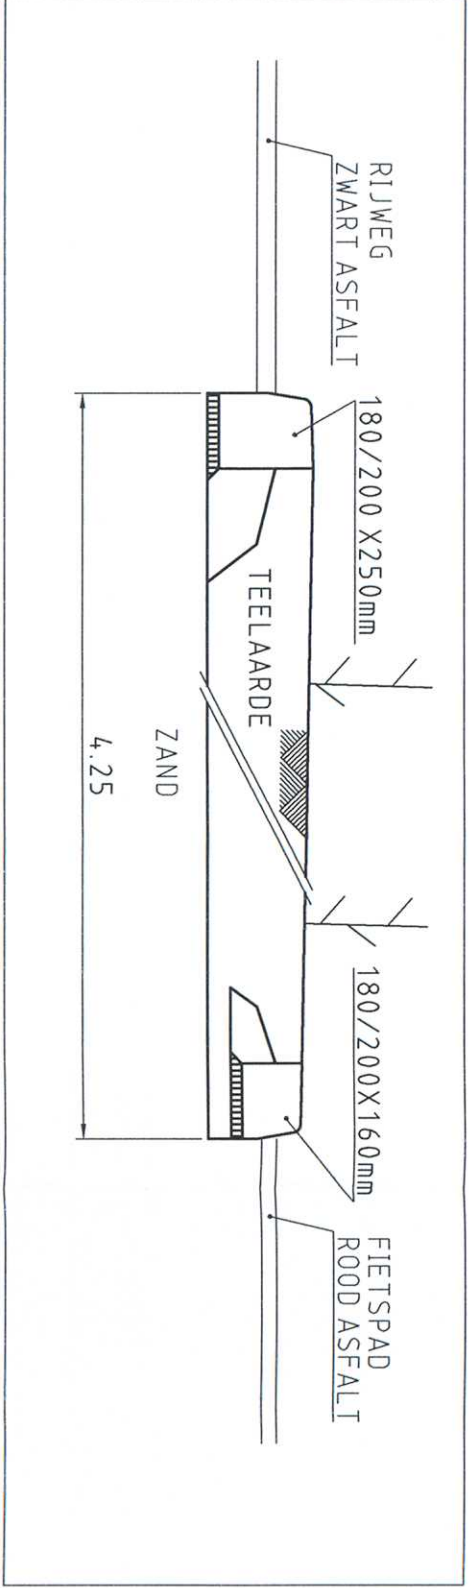

DETAIL D

Schaal 1:20

