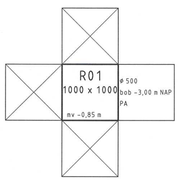

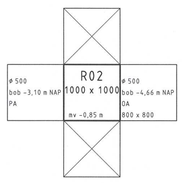

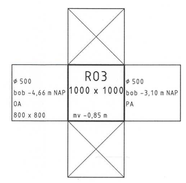

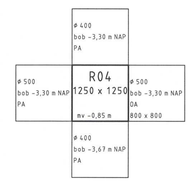

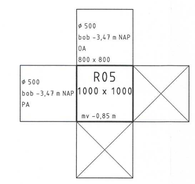

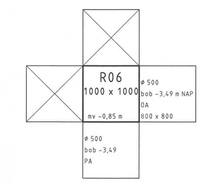

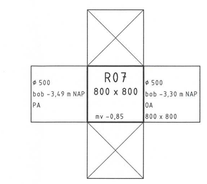

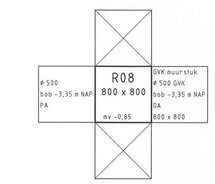

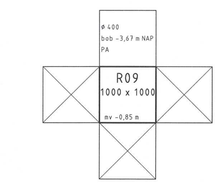

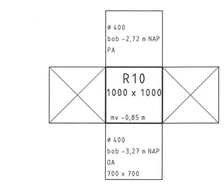

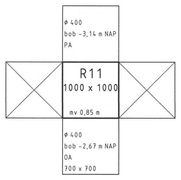

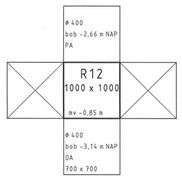

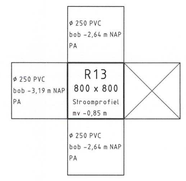

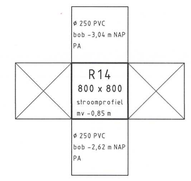

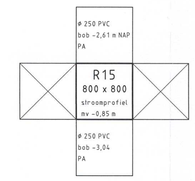

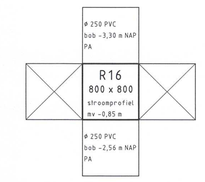

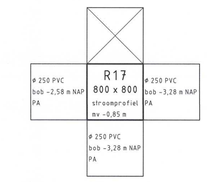

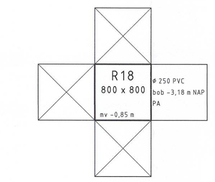

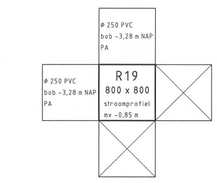

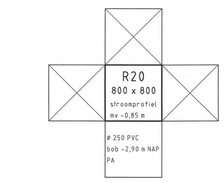

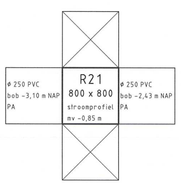

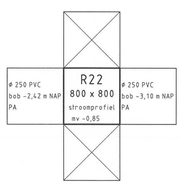

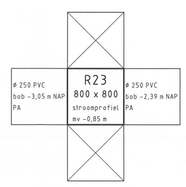

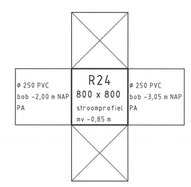

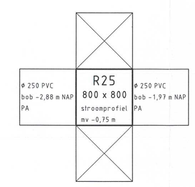

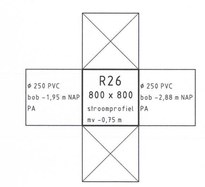

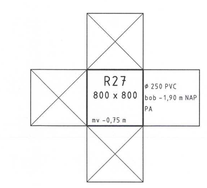

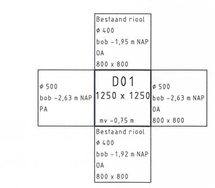

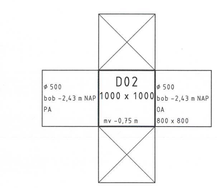

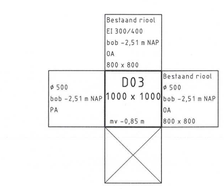

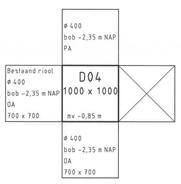

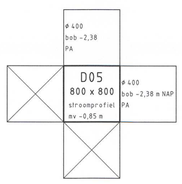

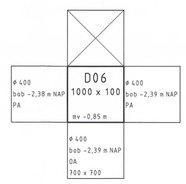

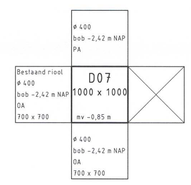

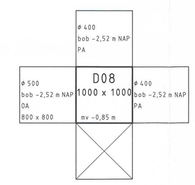

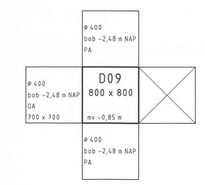

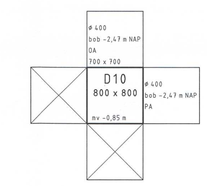

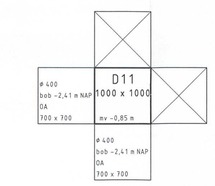

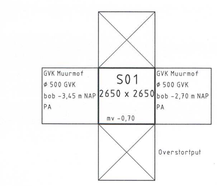

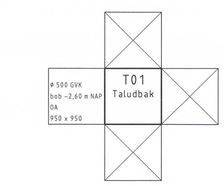

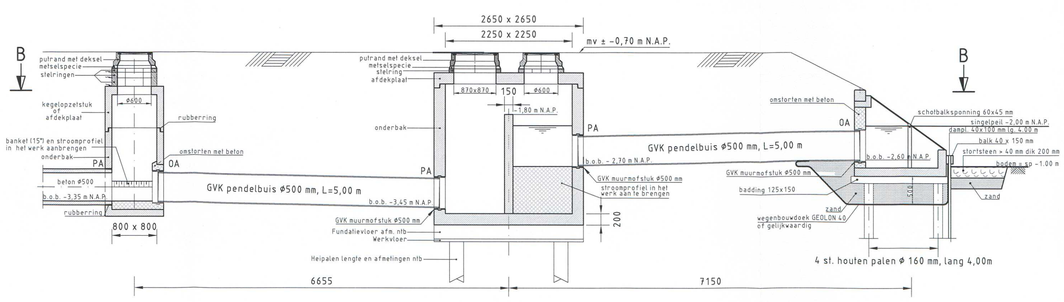

DOORSNEDE A-A

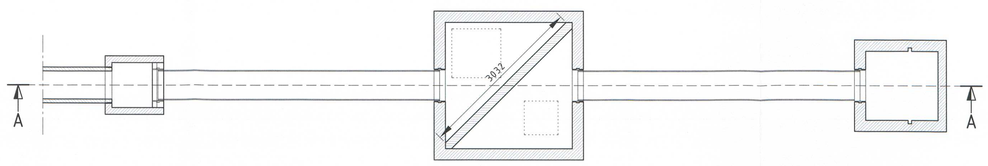

DOORSNEDE B-B

DETAIL OVERSTORTPUT

SCHAAL 1:50

OPMERKINGEN

TEKENINGENLIJST

NUMMER	OMSCHRIJVING		
83-W-0808	Wegenbouw bestaande situatie	a	29-10-2012
83-W-0809	Wegenbouw nieuwe situatie	a	29-10-2012
83-W-0810	Wegenbouw details	a	29-10-2012
83-R-0811	Riolering te verwijderen situatie	a	29-10-2012
83-R-0812	Riolering aan te brengen situatie	a	29-10-2012
83-R-0813	**Riolering details**	**a**	**29-10-2012**
83-R-0814	Graafprofielen	a	29-10-2012

VERSIE

f			
e			
d			
c			
b			
a	Bestekstekening	M. van der Pol	29-10-2012
Versie	Omschrijving	Tekenaar	Datum

BESTEKSTEKENING 29-10-2012

Bestandsnaam : 83-IV-0809_R-0812_BESTEK.DWG | Projectcode : O410011 | Verwijzing : PVE Watermanagement - Percevalweg 09-06-2010

Gemeente Rotterdam
Gemeentewerken
Ingenieursbureau

Galvanistraat 15
Postbus 6633
3002 AP ROTTERDAM
Telefoon : 010 489 4686
Telefax : 010 489 5494

IJSSELMONDE

OUD-IJSSELMONDE
PERCEVALWEG - ROELANTWEG
RIOLERING
PUTKRUIZEN EN
DETAIL OVERSTORTPUT / UITSTROOMVOORZING

Behoort bij : | Nummer :
Geografische code : 12-83-31/32/33
Formaat : A1 | Blad 1 van
Schaal : 1:500 | 1 bladen

Getekend : M. van der Pol 29-10-2012 Paraaf
Gecontroleerd : J.A.G. Vink Paraaf/Datum
Geautoriseerd : J.M. van der Aar Paraaf/Datum

Tekeningnr. : 83 - R - 0813 a
I:\Rj\projectcode — Soort — Volgnr. Ver.

M:\GWR-STAD\ZUID\FE-IJS\83 ROELANT-PERCEVALWEG - RIOOL+STRAAT\2_VOORBEREIDING\3_PROJECTRESULTATEN\3.31 VOORLOPIGE TEKENINGEN