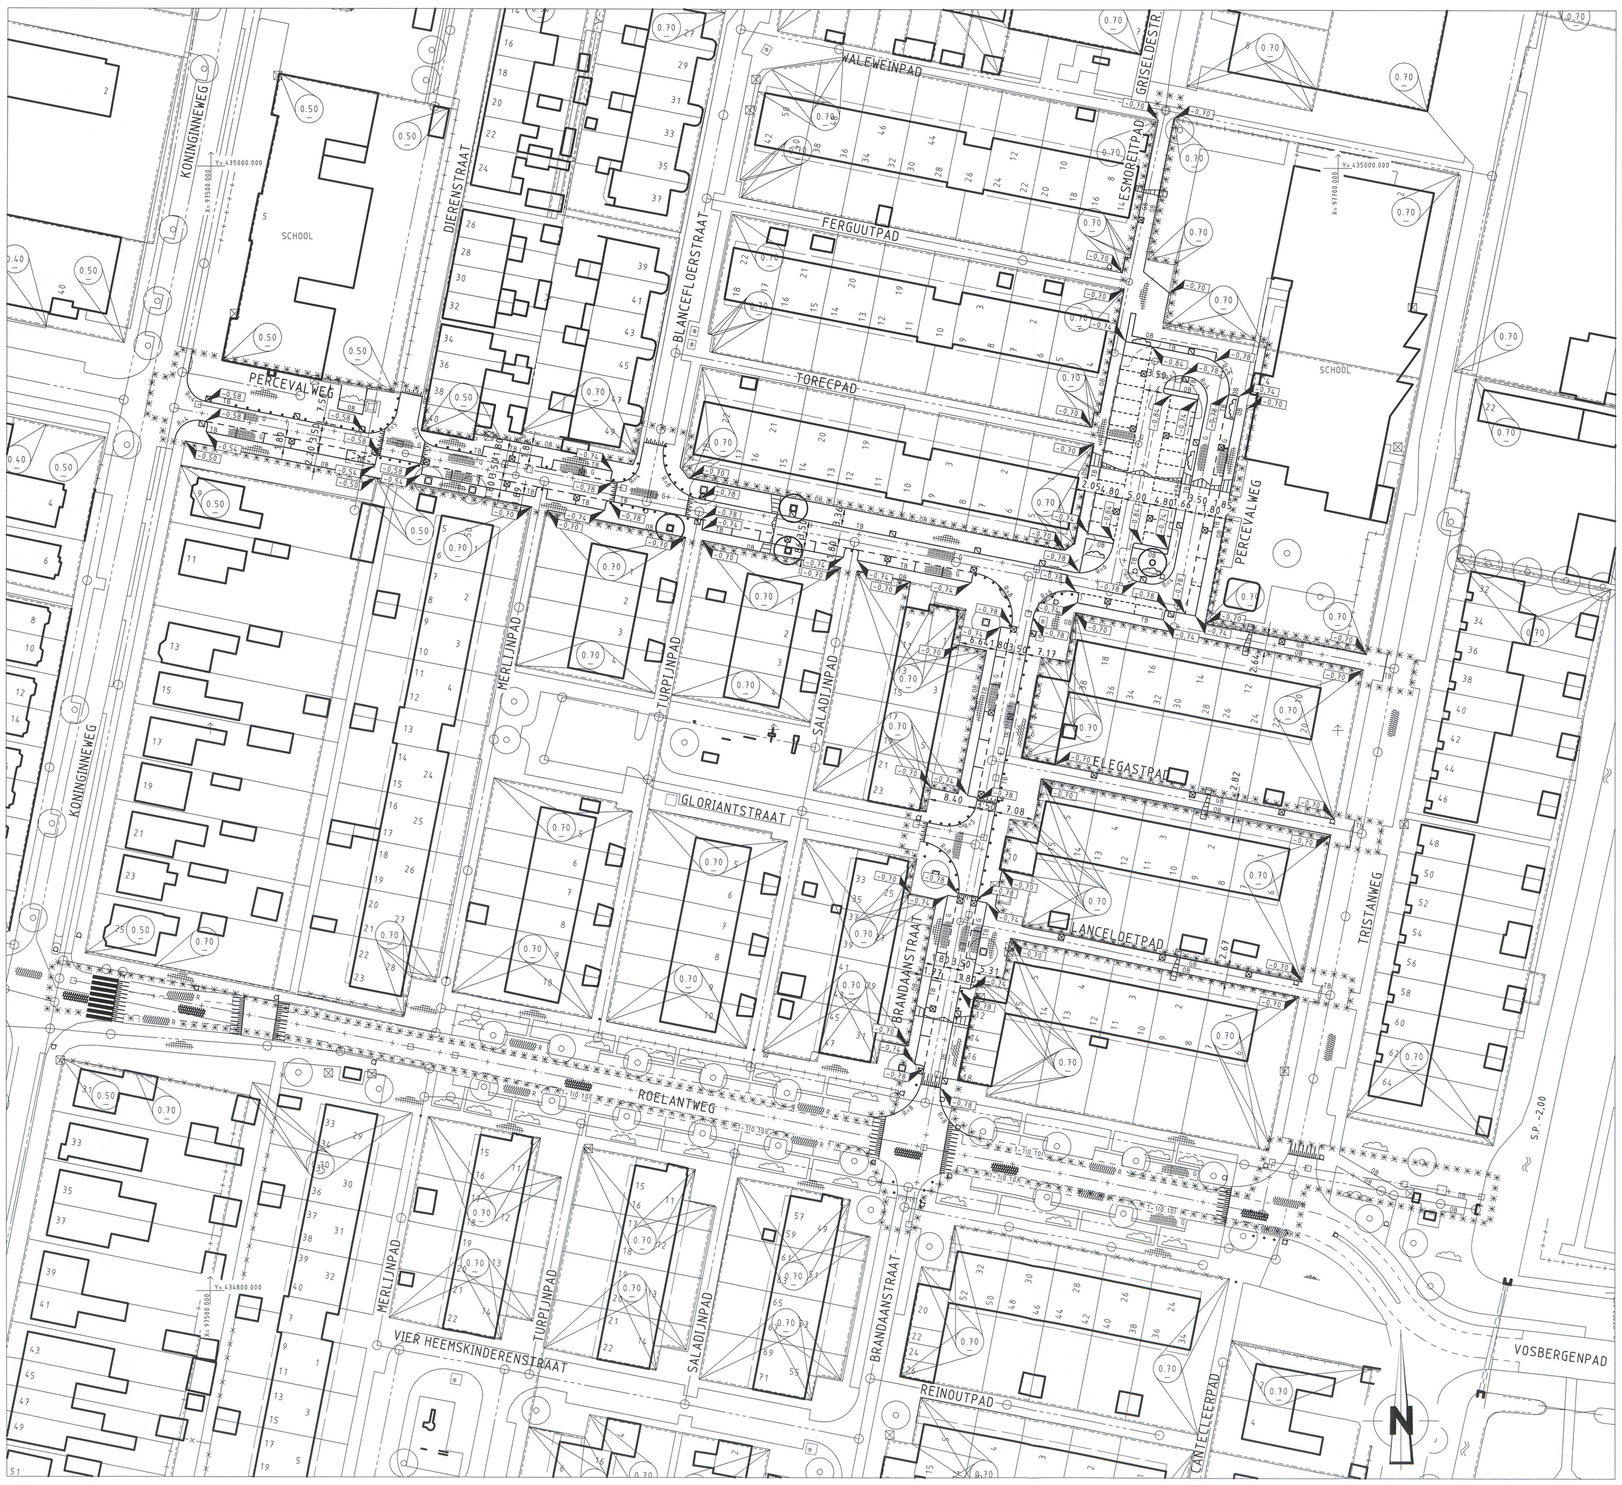

NIEUWE SITUATIE

SCHAAL 1:500

OPMERKINGEN

TEKENINGENLIJST

NUMMER	OMSCHRIJVING		
83-W-0808	Wegenbouw bestaande situatie	a	29-10-2012
83-W-0809	**Wegenbouw nieuwe situatie**	**a**	**29-10-2012**
83-W-0810	Wegenbouw details	a	29-10-2012
83-R-0811	Riolering te verwijderen situatie	a	29-10-2012
83-R-0812	Riolering aan te brengen situatie	a	29-10-2012
83-R-0813	Riolering details	a	29-10-2012
83-R-0814	Graafprofielen	a	29-10-2012

VERKLARING

- bestaande toestand
- best. toestand, die vervalt
- te maken toestand
- bestaand gebouw
- best. gebouw dat vervalt
- overbouwing
- nieuw gebouw (geplend)
- as, of meetlijn met meetpunt
- heikwerk/haag
- uitgiftegrens
- vastgestelde hoogte
- tijdelijke hoogte
- gemeentegrens
- werkgrens
- kredietgrens
- water
- gras
- beplanting
- bestaande boom
- toekomstige boom
- te verwijderen boom
- talud
- bestaande beschoeiing
- nieuwe beschoeiing
- bestaande waterkering
- best waterkering,die vervalt
- nieuwe waterkering
- tijdelijke waterkering
- leidingstrook
- spanmast RET/spanmast RET met ov
- paal voor signalisatie/lichtmast
- verkeersbord bestaand/nieuw
- geleiderail
- keerwand/damwand
- peilbuis
- bouwrijp te maken terrein
- bestaande maaiveldhoogte
- te maken maaiveldhoogte
- bestaande bandhoogte
- te maken bandhoogte
- materiaalgrens
- tegels 50 mm (standaard)
- tegels 80 mm (standaard)
- tegels 400 x 600 mm
- betonstraatstenen (80/90 mm) (standaard, keperverband)
- betonstraatstenen 120 mm (standaard, keperverband)
- klinkerbestrating
- kelen
- asfalt verharding
- te maken asfaltverharding
- te frezen asfaltverharding
- betonverharding
- steenmengsel verharding
- helling verharding
- inlitband
- invalidenpnt met verlaagde band
- invalidenpnt met perronbanden
- boomkrans bestaand/nieuw
- bestaande bank
- te plaatsen bank
- trottoirpaal (type MA66 of 66A)
- trott.paal (afneembaar type 66E)
- papiertank
- parkeermeterpaal
- verkeerszuil
- billboard/reclamebord
- TPG/brievenbus
- containerbox/bovengrondse glas-, papier-, kledingbak
- ondergrondse vuilcontainer
- telefooncel
- bestaand riool met op te hogen put en berrie
- bestaand riool met put en berrie
- trottoirkolk bestaand/nieuw
- straatkolk bestaand/nieuw
- ophoging/aanvulling
- ontgraving/afgraving

TB trottoirband
LC leiconband
OB opsluitband
GB gazonband
F gefundeerd
O oppervlak behandeling
v vlak gras
r ruw gras

indien geen standaard kleur/verband:
R rood
G grijs
W wit
Z zwart
Rb rubber
Bg Belers Graniet
Hv halfsteens verband
Ev elleboog verband

steen formaten:
50 WF => waalformaat
70 DF => dikformaat
100 KF => keiformaat

van toepassing zijn:
"Standaard wegenbouwdetails"
Gemeentewerken Rotterdam

SITUATIE

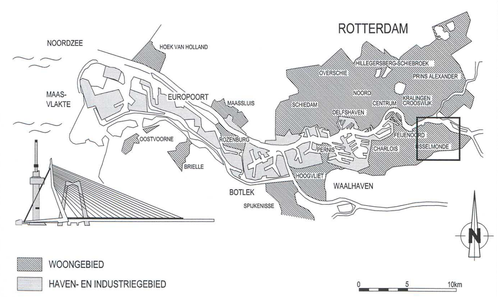

VERSIE

f			
e			
d			
c			
b	BESTEKSTEKENING 29-10-2012		
a	Bestekstekening	M. van der Pol	29-10-2012
Versie	Omschrijving	Tekenaar	Datum

Bestandsnaam : 83-W-0809_R-0812_BESTEK.DWG | Projectcode : YN54J11 | Verwijzing : Projectplan Percevalweg d.d. 02 februari 2012

Gemeente Rotterdam
Gemeentewerken
Ingenieursbureau

Galvanistraat 15
Postbus 6633
3002 AP ROTTERDAM
Telefoon : 010 489 4686
Telefax : 010 489 5494

IJSSELMONDE

OUD-IJSSELMONDE

PERCEVALWEG - ROELANTWEG
STRAAT VERNIEUWING
WEGENBOUW
NIEUWE SITUATIE

Behoort bij : Nummer :
Geografische code : 12-83-31/32/33
Formaat : A1 | Blad 1 van
Schaal : 1:500 | 1 bladen

Getekend :	Gecontroleerd :	Geautoriseerd :	Tekeningnr. :
M. van der Pol	J.A.G. Vink	J.M. van der Aar	83 - W - 0809 a
29-10-2012	29/10/2012	29-10-12	
Paraaf	Paraaf/Datum	Paraaf/Datum	Wijk/projectcode — Soort — Volgnr. Ver.

M:\GW\R-STAD\ZUID\FE-IJS\83 ROELANT-PERCEVALWEG - RIOOL+STRAAT\2_VOORBEREIDING\3_PROJECTRESULTATEN\3.31 VOORLOPIGE TEKENINGEN