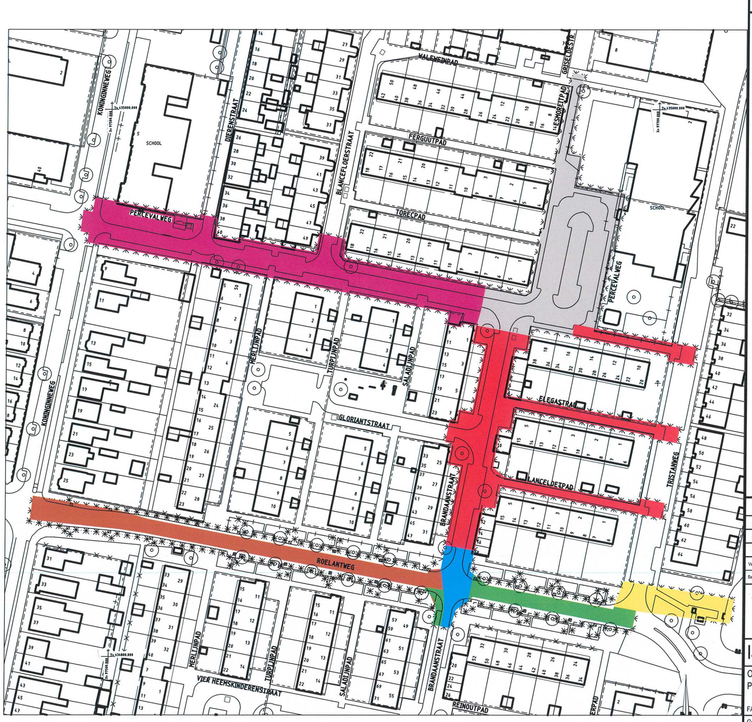

OPMERKINGEN

FASERINGEN ROELANTWEG - PERCEVALWEG

Fase 1	
Fase 2	Incl. aanbrengen ontsluitingsweg Brandaanstraat, Vierheemskinderenbuurt t.b.v. onsluiting wijk tijdens werkzaamheden van fase 3a.
Fase 3A	Ontsluitingsweg aangelegd tijdens fase 2 moet toegankelijk zijn voor bewoners en hulpdiensten.
Fase 3B	
Fase 4	In deze fase maar één aansluiting in de Tristanweg te gelijk vervangen ivm bereikbaarheid woningen Tristanweg.
Fase 5	Werkzaamheden inplannen in en rond de melvakantie van de Van Brienenoordschool.
Fase 6	

VERSIE

c			
b			
a	Bestekstekening	M. van der Pol	26-11-2012
Versie	Omschrijving	Tekenaar	Datum

Bestandsnaam : 83-W-0816_fc1012_0.DWG | Projectcode : G4300117/W01/SAD/01/0011 | Vervolging :

Gemeente Rotterdam
Gemeentewerken
Ingenieursbureau

Gatewinistraat 15
Postbus 6633
3002 AP ROTTERDAM
Telefoon : 010 489 4794
Telefax : 010 489 5494

IJSSELMONDE

OUD-IJSSELMONDE
PERCEVALWEG-ROELANTWEG

FASERINGEN

Getekend : M. van der Pol 26-11-2012	Gecontroleerd : J.A.G. Vink	Geautoriseerd : J.M. van der Aar	Tekeningnr. : 83 - W - 0816

Geografische code : 12-83-31/32/33
Formaat : A3
Schaal : 1:1000
Wijkprojectcode — Soort — Volgnr.

K:\GO\RIGTAD_PROJECTEN\FE-0183 ROELANT-PERCEVALWEG - RIOOL+STRAAT\2_VOORBEREIDING\2_PROJECTRESULTATEN\A3 DEFINITIEVE TEKENINGEN