



Gemeente Rotterdam

Stadsontwikkeling

Bezoekadres: Galvanistraat 15
3029 AD ROTTERDAM
Postadres: Postbus 6575
3002 AN ROTTERDAM

Website: www.rotterdam.nl
E-mail:
Fax:
Inlichtingen: Goudswaard
Afdeling: Vergunningen
Telefoon: 0104895095

Aan gemeente Rotterdam
T.a.v. A.J.S. Beurden (Kamer EP-III 10.72)
Galvanistraat 15
3029 AD ROTTERDAM

Uw brief van: --
Uw kenmerk: --
Ons kenmerk: 414217 /
OMV.12.04.00336SB
Aantal bijlagen:
Betreft: in behandeling name

Datum: 12-6-2012

Geachte heer/mevrouw Van Beurden,

Op 25 april 2012 is uw aanvraag om omgevingsvergunning ontvangen voor de activiteit bouwen , op de locatie kadastraal E2207.

Uw vergunningaanvraag wordt in behandeling genomen.

Voor uw aanvraag geldt de reguliere procedure met een beslistermijn van in principe acht weken na de datum van ontvangst van uw aanvraag.

U ontvangt schriftelijk bericht als tijdens de behandeling van uw aanvraag blijkt dat:

- de beslistermijn wordt verlengd (met maximaal zes weken);
- een andere procedure gevolgd moet worden;
- nog extra gegevens benodigd zijn.

U bent legeskosten verschuldigd voor het behandelen van uw aanvraag. De kosten worden berekend op basis van de totale kosten van uw werkzaamheden. In de bijlage vindt u een tabel met de door de gemeenteraad vastgestelde legesbedragen.

Met vriendelijke groet,
het dagelijks bestuur van de deelgemeente Kralingen/Crooswijk,
namens deze,

Mw. S. Bosch
Hoofd Bureau Omgevingsvergunning

Voor meer informatie kunt u contact opnemen met inspecteur Goudswaard, telefonisch bereikbaar onder nummer: 010 4895095. U wordt vriendelijk verzocht bij correspondentie kenmerk OMV.12.04.00336 te vermelden.

Een kopie van deze brief is gestuurd aan uw gemachtigde:
Gemeente Rotterdam
T.a.v. M.R.E. Koeijers (Kamer EP-III 04.68)
Galvanistraat 15
3029 AD ROTTERDAM



Gemeente Rotterdam

Stadsontwikkeling

Bezoekadres: Galvanistraat 15
3029 AD ROTTERDAM
Postadres: Postbus 6575
3002 AN ROTTERDAM

Website: www.rotterdam.nl
Inlichtingen: Goudswaard
Afdeling: Vergunningen
Telefoon: 010-4895095

Ons kenmerk: 414217 / OMV.12.04.00336

Betreft: beschikking omgevingsvergunning
bouw

Datum: 2 juli 2012

Aan Gemeente Rotterdam
T.a.v. dhr. A.J.S. van Beurden
EP III, kamer 10.72
Galvanistraat 15
3029 AD ROTTERDAM

Geachte heer Van Beurden,

Op 25 april 2012 is uw aanvraag om omgevingsvergunning ontvangen voor de activiteit Overige veranderingen 2 (Bouwen) gelegen tussen de Watertorenweg - Rijnwaterstraat- Lage Filterweg, te Rotterdam.

Hierbij ontvangt u de door u aangevraagde omgevingsvergunning voor de activiteit bouwen. In deze vergunning komen de volgende onderwerpen aan de orde:
Omschrijving van de werkzaamheden
Toets aan de redelijke eisen van welstand
Besluit
Inwerkingtreding besluit

Omschrijving van de werkzaamheden

Gezien uw aanvraag en de daarbij ingediende stukken is het de bedoeling om 5 natte filterbakken te renoveren, waarbij de filterbakwanden en hekwerken zullen worden hersteld. Deze werkzaamheden maken onderdeel uit van een op 17 juni 2009 verleende monumentenvergunning, bekend onder nummer 2009/4819/15.

Toets aan de redelijke eisen van welstand

Het door de Commissie voor Welstand en Monumenten in haar advies van 15 juni 2012 ingenomen standpunt is overgenomen. Het uiterlijk en de plaatsing van het bouwwerk zijn niet in strijd met redelijke eisen van welstand. Het plan voldoet aan artikel 12a, eerste lid, van de Woningwet.

Besluit

Gelet op vorenstaande wordt u omgevingsvergunning verleend, op grond van artikel 2.1, eerste lid sub a van de Wet algemene bepalingen omgevingsrecht tot het uitvoeren van het bovenomschreven plan overeenkomstig de gewaarmerkte bescheiden.



Inwerkingtreding besluit

Op grond van artikel 6.1, eerste lid, van de Wet algemene bepalingen omgevingsrecht treedt deze beschikking in werking met ingang van de dag na haar bekendmaking.

Met vriendelijke groet,

het dagelijks bestuur van de deelgemeente Kralingen-Crooswijk,
namens deze,

Mw. S. Bosch
Hoofd Bureau Omgevingsvergunning

Belanghebbenden kunnen tegen dit besluit binnen zes weken na datum van verzending ervan een bezwaarschrift indienen bij het dagelijks bestuur van deelgemeente Kralingen-Crooswijk.

U kunt, indien u een bezwaarschrift bij het dagelijks bestuur heeft ingediend, een verzoek om voorlopige voorziening (o.a. schorsing) indienen bij:
Rechtbank Rotterdam, sector Bestuursrecht, Postbus 50951, 3007 BM te ROTTERDAM.
Voor een dergelijk verzoek is griffierecht verschuldigd.

Dit bezwaarschrift moet ondertekend zijn en moet ten minste bevatten:

- naam en adres van de indiener;
- datum bezwaarschrift;
- de gronden van het bezwaar;
- een omschrijving van het besluit waartegen het bezwaar zich richt.

U wordt verzocht tevens een kopie van dit besluit mee te zenden.

Het bezwaarschrift moet worden gezonden naar: Dagelijks bestuur van de deelgemeente
Kralingen-Crooswijk
Oostzeedijk 276
3063 CA ROTTERDAM

Uitvoering

De controle op de uitvoering van het plan is toegewezen aan inspecteur N. van der Harst.

Voor vragen kunt u de bouwinspecteur bereiken onder:

telefoonnummer: 010 4897165
email: n.vanderharst@rotterdam.nl
fax: 010 489 6350

U wordt nadrukkelijk verzocht de bij de uitvoering van uw plan betrokken partijen hiervan op de hoogte te stellen. Op grond van artikel 1.25 van het Bouwbesluit 2012 bent u verplicht de start van de werkzaamheden uiterlijk twee dagen voor aanvang te melden aan de afdeling Vergunningen. Hiervoor dient u gebruik te maken van het meldingsformulier op www.rotterdam.nl/downloads. Het ingevulde formulier en het gereed melden van de werkzaamheden dient op www.omgevingsloket.nl als bijlage onder vermelding van 'Aanvang bouwwerkzaamheden' van omgevingsvergunning 414217 ingediend te worden. Ook dienen alle later aan te leveren stukken en het gereed melden van de werkzaamheden via het omgevingsloket ter keuring te worden aangeboden.

Een kopie van deze brief is gestuurd aan uw gemachtigde:

Gemeente Rotterdam
T.a.v. dhr. M.R.E. Koeijers
EP III, kamer 4.68
Galvanistraat 15
3002 AP Rotterdam



Gemeente Rotterdam


Ingenieursbureau

Galvanisstraat 15
Postbus 6633
3002 AP Rotterdam
Telefoon 010 489 4530
Telefax 010 489 6200

Opdrachtgever:

[illegible]

M:\IGWR-HT\WENT\NATTE INFRA 1\HH1555 VOORBEREIDING DWL TERREIN\2_VOORBEREIDING\3_PROJECTRESULTATEN\TEKENINGEN\R\R000.DWG**2004.12

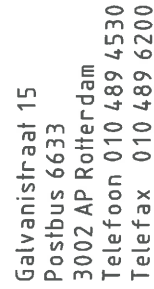

FILTER 4


Opdrachtgever:

M:\IGWR-HT\WENT\NATTE INFRA 1\HH1555 VOORBEREIDING DWL TERREIN\2_VOORBEREIDING\3_PROJECTRESULTATEN\TEKENINGEN\R\R000.DWG# 2004.12

Galvanistraat 15
Postbus 6633
3002 AP Rotterdam
Telefoon 010 489 4530
Telefax 010 489 6200

Opdrachtgever:

[illegible]


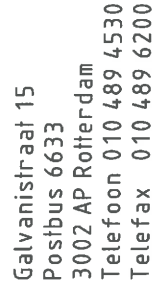


Opdrachtgever:

DWL - TERREIN

[illegible]


M:\IGWR-HT\WENT\NATTE INFRA 1\H11555 VOORBEREIDING DWL TERREIN\2_VOORBEREIDING\3_PROJECTRESULTATEN\TEKENINGEN\R\R000.DWG##200412

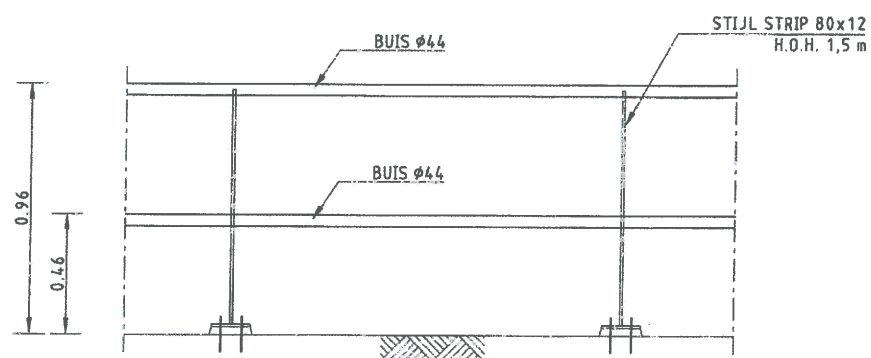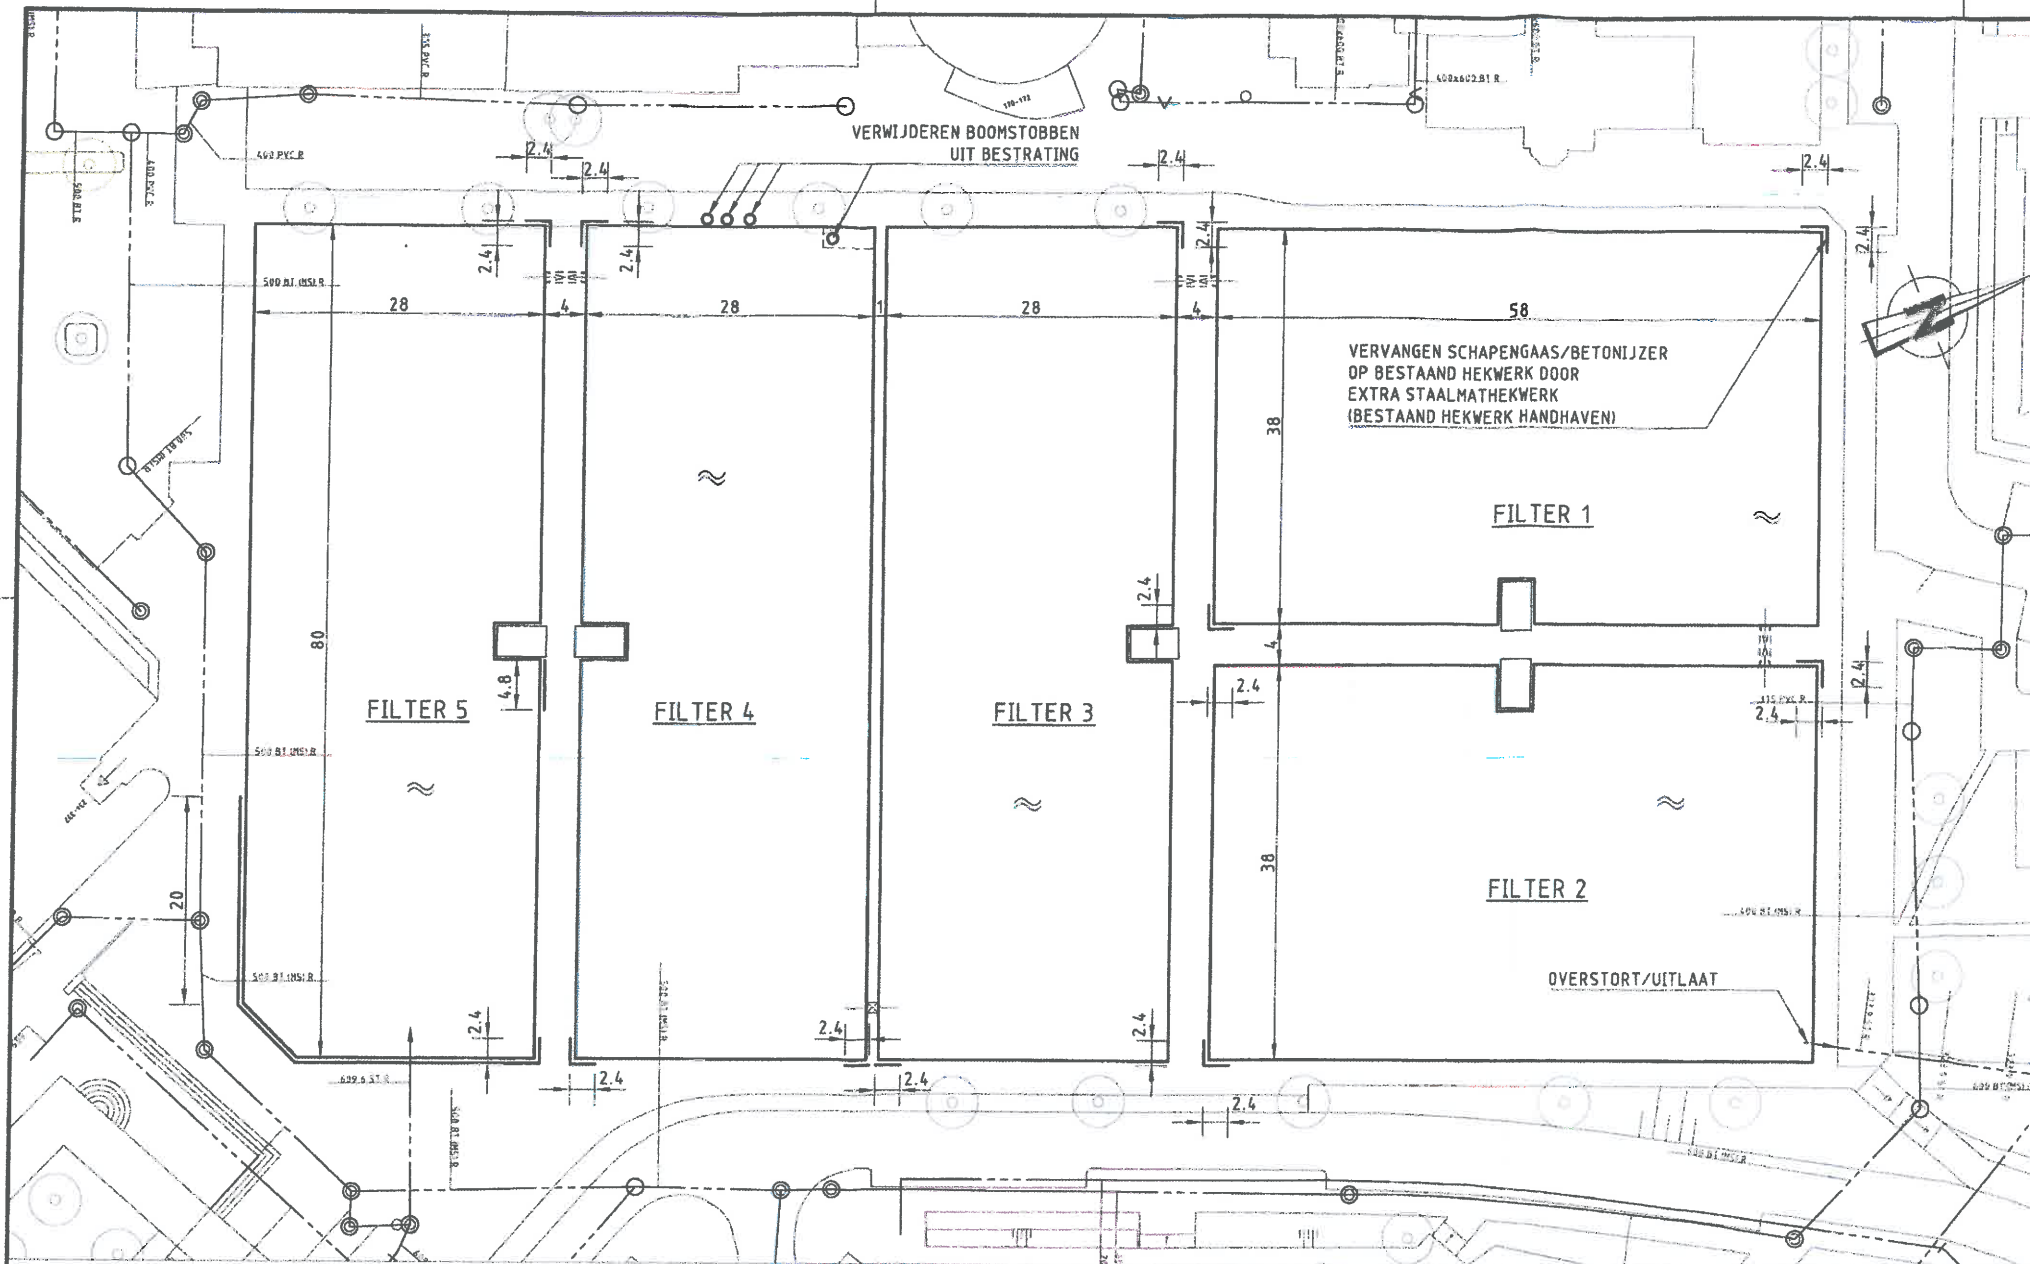

PRINCIPE AANZICHT BESTAAND HEKWERK (1:20)

2012-07-2 12.04.03386
 Gemeente Rotterdam
 Dienst Stedenbouw + Vrijheidswaarden
 afdeling Vrijheidswaarden
 G. Kooijers

SITUATIE

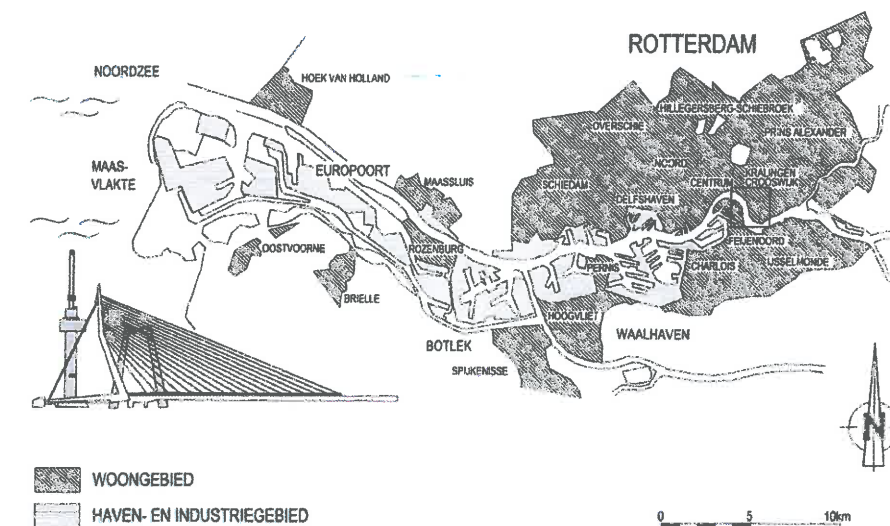

OPMERKINGEN

- MATEN IN METERS, HOOGTEMATEN IN METER T.O.V. N.A.P.
- WATERPEIL FILTERBAKKEN CA. N.A.P. +1,25
- BODEMPEIL FILTERBAKKEN CA. N.A.P. -0,35
- B.K. METSELWERK CA. N.A.P. +2,80

VERSIE

f			
e			
d			
c			
b			
a	EERSTE UITGAVE	W. de Graaff	18-11-2009
Versie	Omschrijving	Tekenaar	Datum
Bestandsnaam : HH1555-T-003A.DWG		Projectcode :	Verwijzing :





Gemeente Rotterdam
 Gemeentewerken
 Ingenieursbureau

Galvanistraat 15
 Postbus 6633
 3002 AP ROTTERDAM
 Telefoon : 010 489 4530
 Telefax : 010 489 6200

DWL-TERREIN

FILTERBAKKEN 1 t/m 5
 AFWERKING HEKWERKEN

Getekend : W. de Graaff	Gecontroleerd : E. Kooijers	Geautoriseerd : E. v. Leeuwen	Tekeningnr. : HH1555 - T - 003
Paraaf	Paraaf	Paraaf	Wijzigingscode - Soort - Volgnr. - Ver.

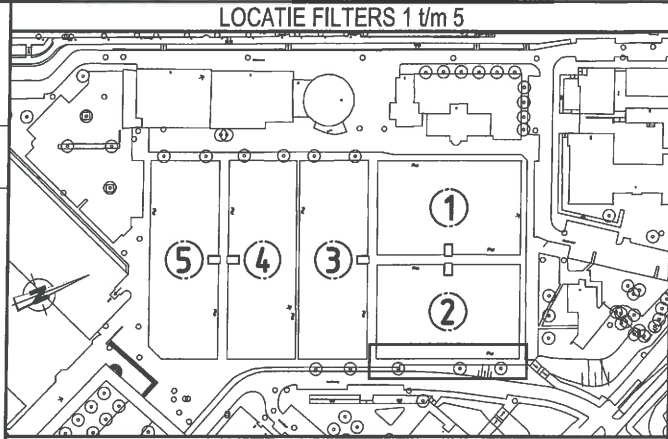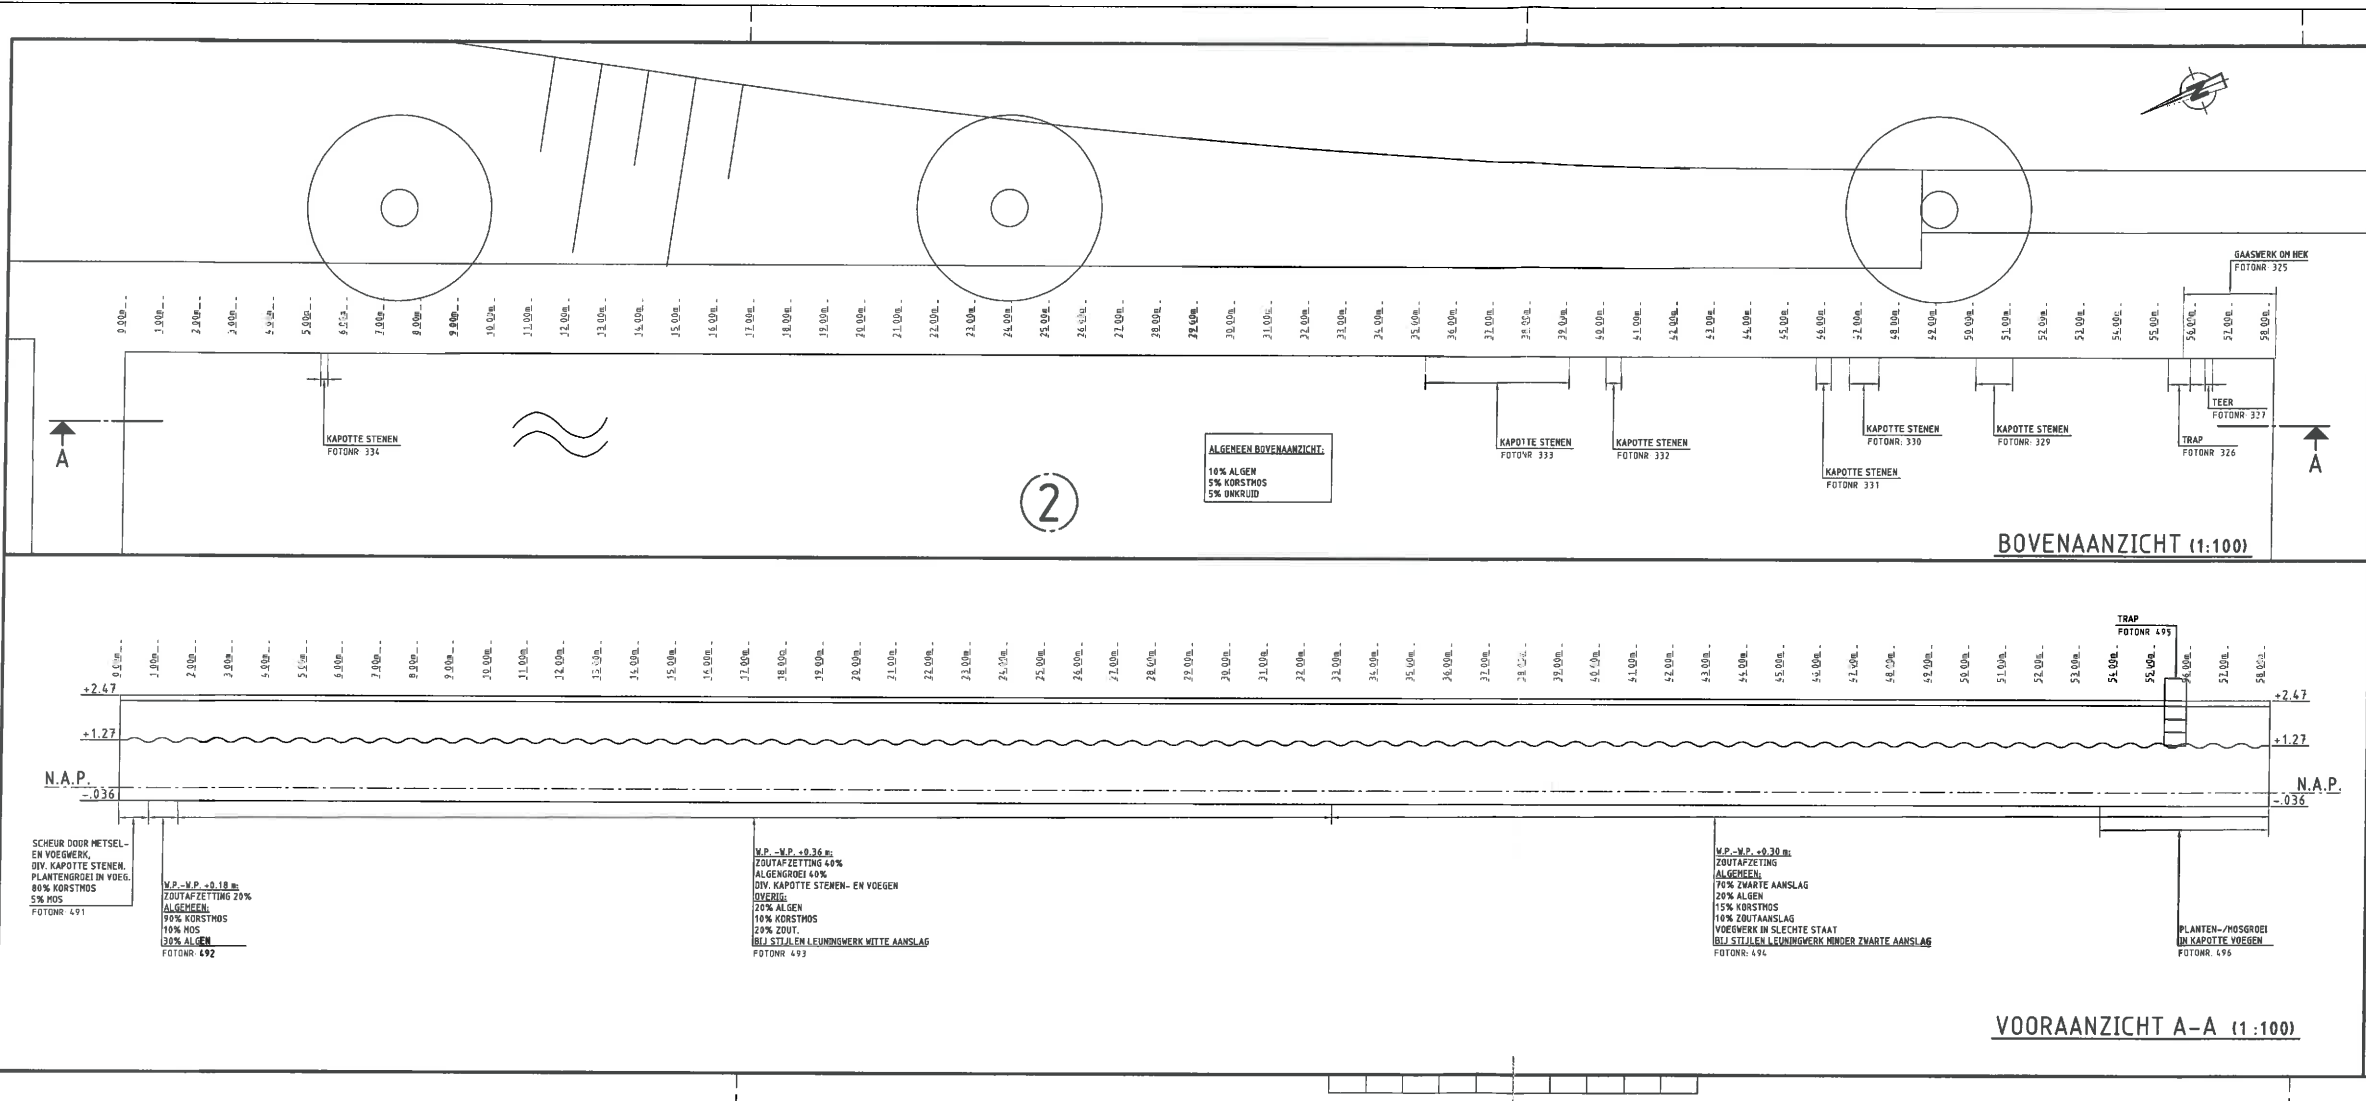

VERSIE

VOORLOPIG
09-12-2008

Gemeente Rotterdam
Gemeentewerken
Ingenieursbureau

Galvanisstraat 15
Postbus 6633
3002 AP ROTTERDAM
Telefoon : 010 489 4530
Telefax : 010 489 6200

DWL-TERREIN

FILTER 2
WAND OOSTZIJDE
BOVENAANZICHT EN VOORAANZICHT



Beoordeling: Nummer:
Geografische
code:
Formaat: A1
Schaal: 1:100
Tekeningsnr.: HH1555 - R - 011
Wijzigingscode: Schijf: Volgorde: Ver.

Gemeente Rotterdam
Dienst stedenbouw+Volkshuisvesting

2012-07-2 120405336

Afdeling Vergunningen

S. Bosch

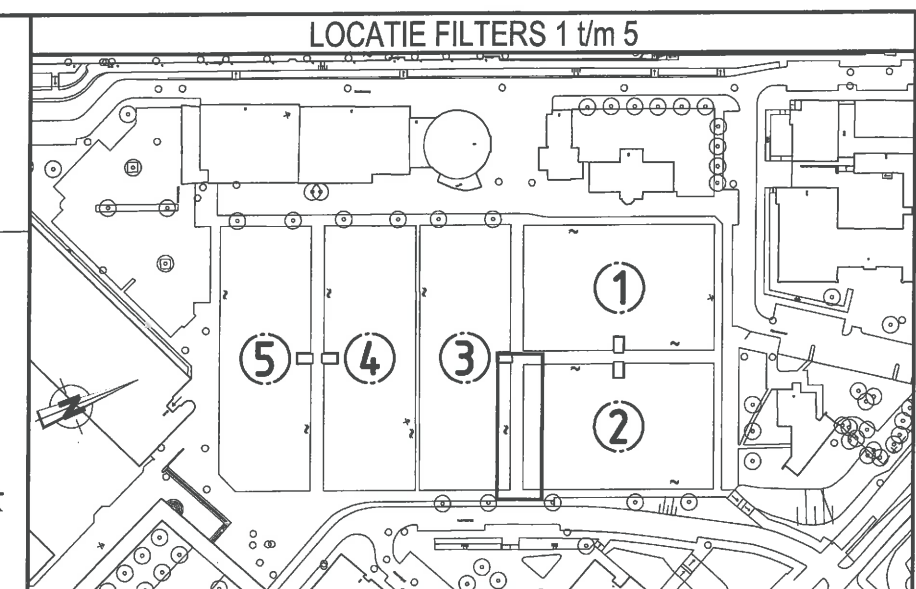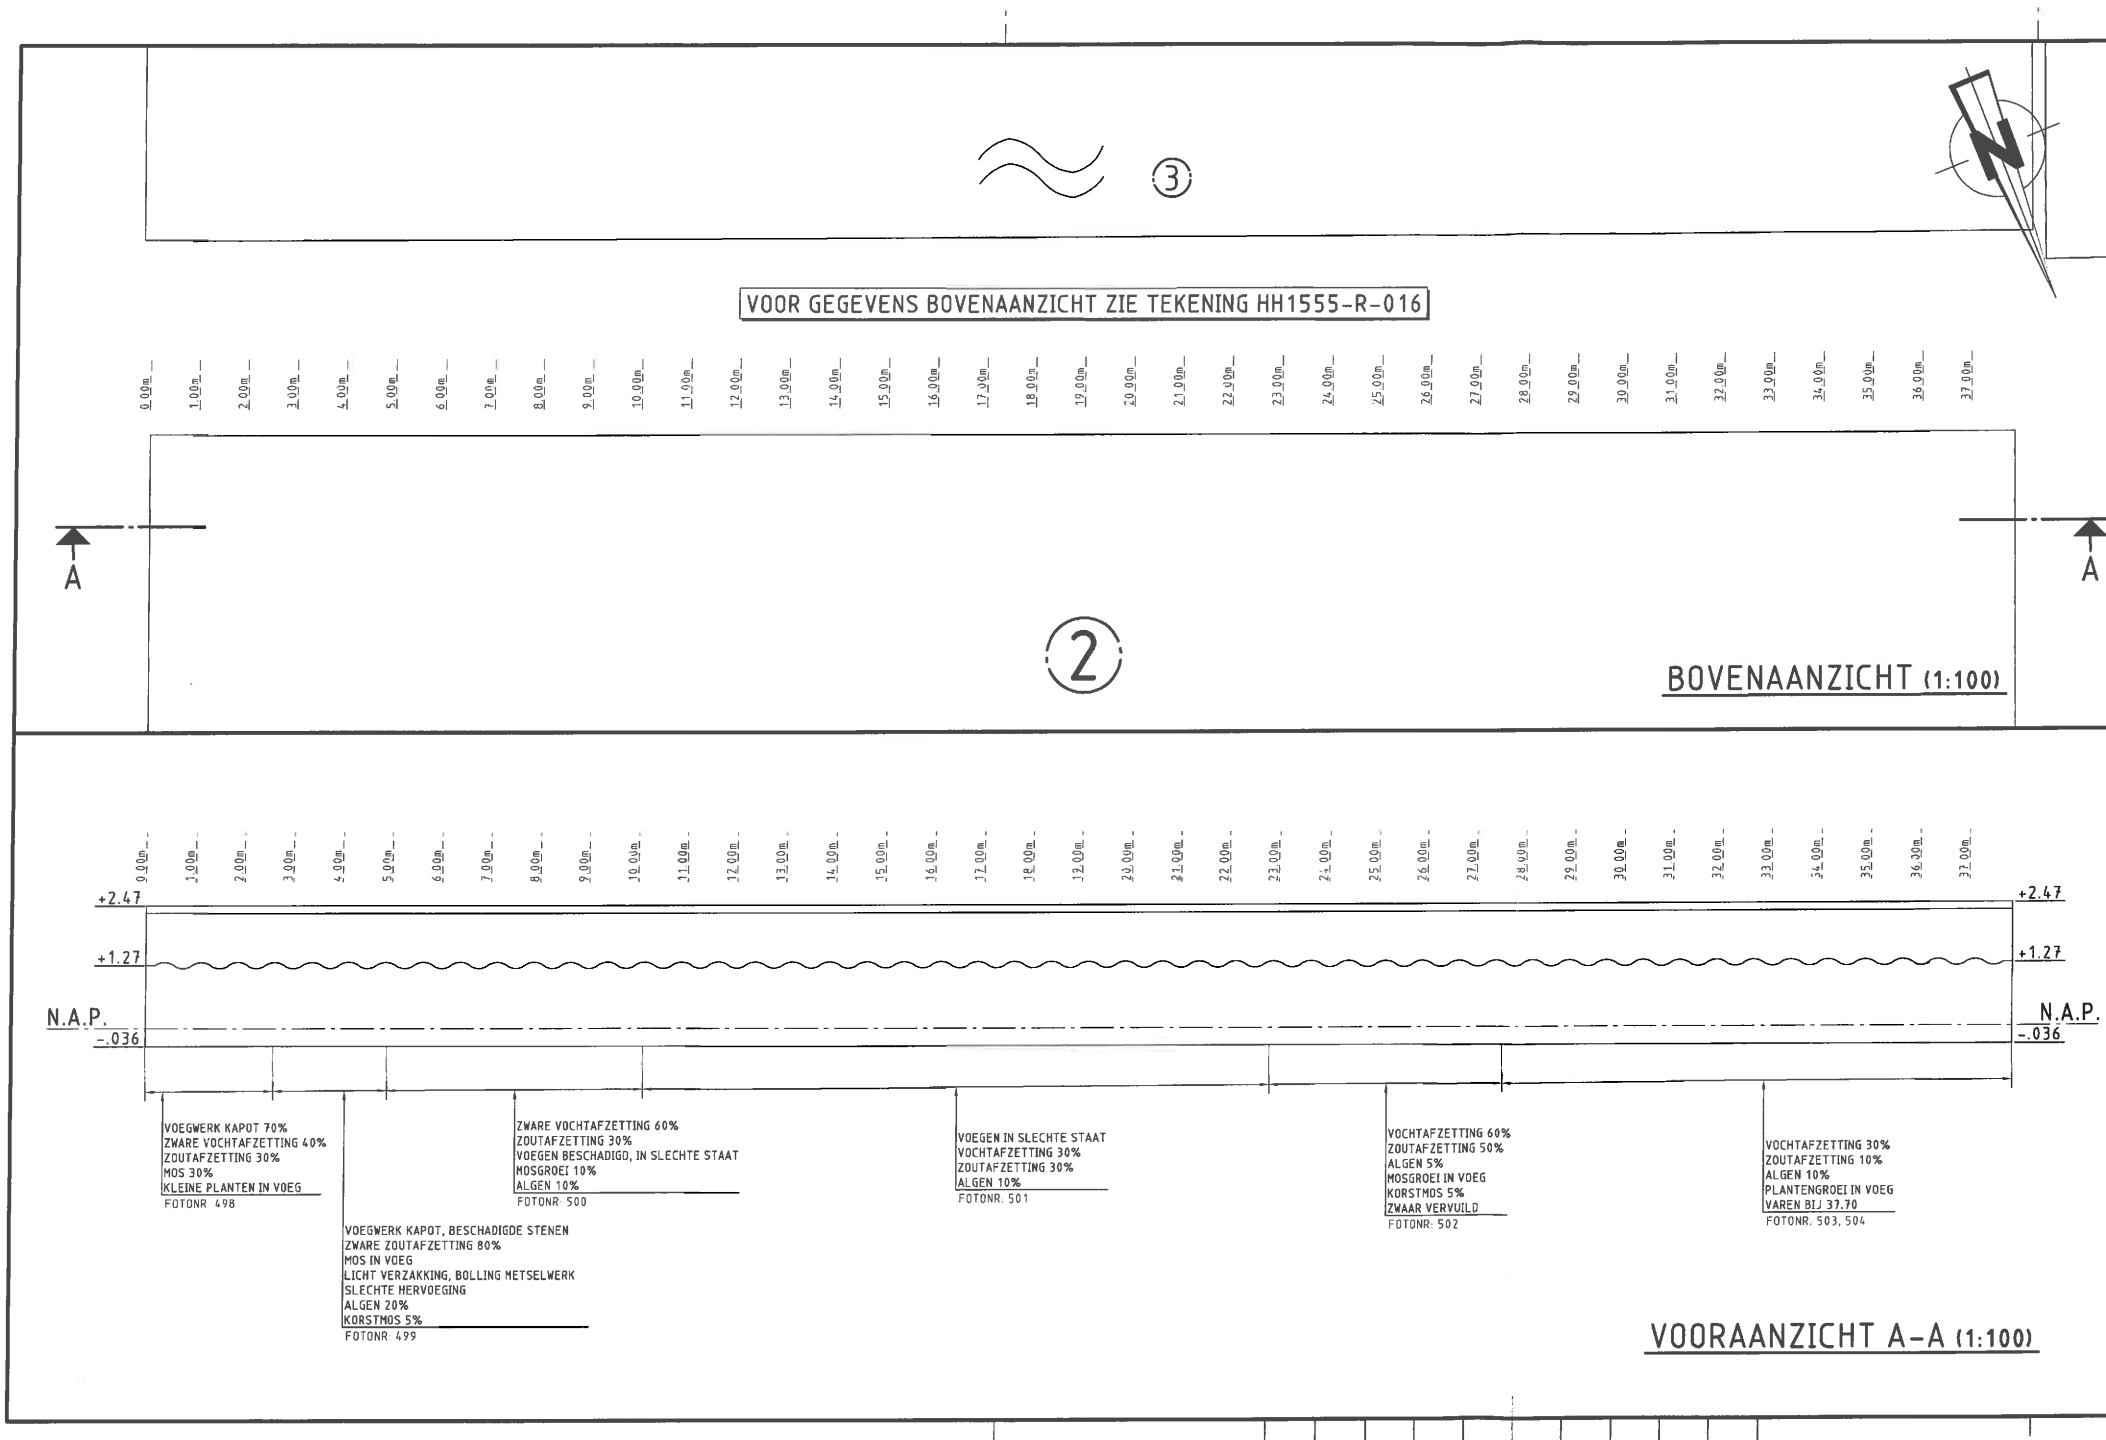


VERSIE

VOORLOPIG
09-12-2008

Versie	Omschrijving	Tekenaar	Datum
f			
e			
d			
c			
b			
a			

Bestandsnaam	Projectcode	Verwijzing
R010.DWG		

 **Gemeente Rotterdam**
Gemeentewerken
Ingenieursbureau

Galvanistraat 15
Postbus 6633
3002 AP ROTTERDAM
Telefoon : 010 489 4530
Telefax : 010 489 6200


DWL-TERREIN





Getekend	Gecontroleerd	Gesautoriseerd	Tekeningnr.
R. Bassil	E. Koeijers	E. v. Leeuwen	HH1555 - R - 010

Behoort bij	Nummer
Geografische code	
Formaat : A1	Blaad van
Schaal : 1:100	bladen


Paraaf	Paraaf/Datum	Paraaf/Datum	Paraaf/Datum

M:\GWR\HTI\WENTWATTE INFRA 1\HH1555 VOORBEREIDING DWL TERREIN2_VOORBEREIDING3_PROJECTRESULTATEN\TEKENINGENR

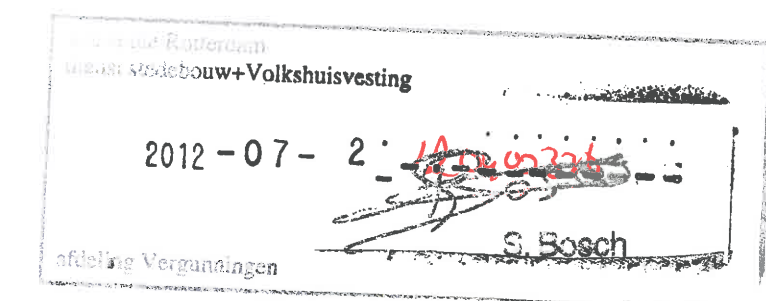

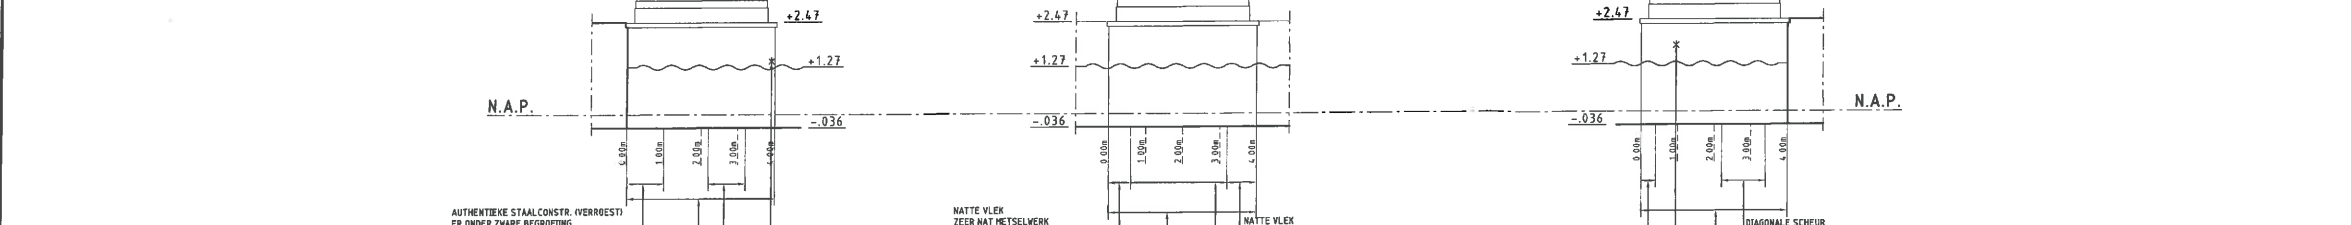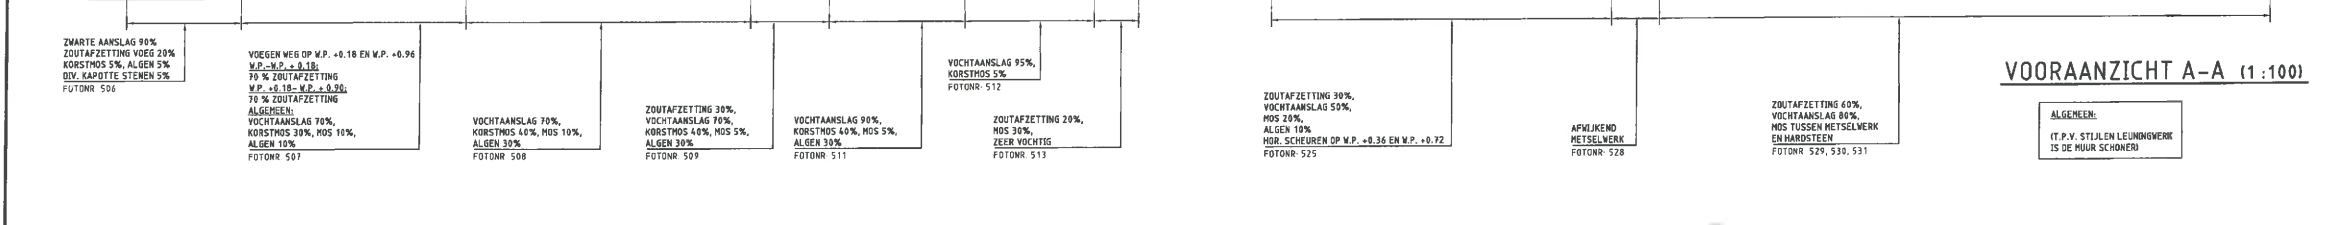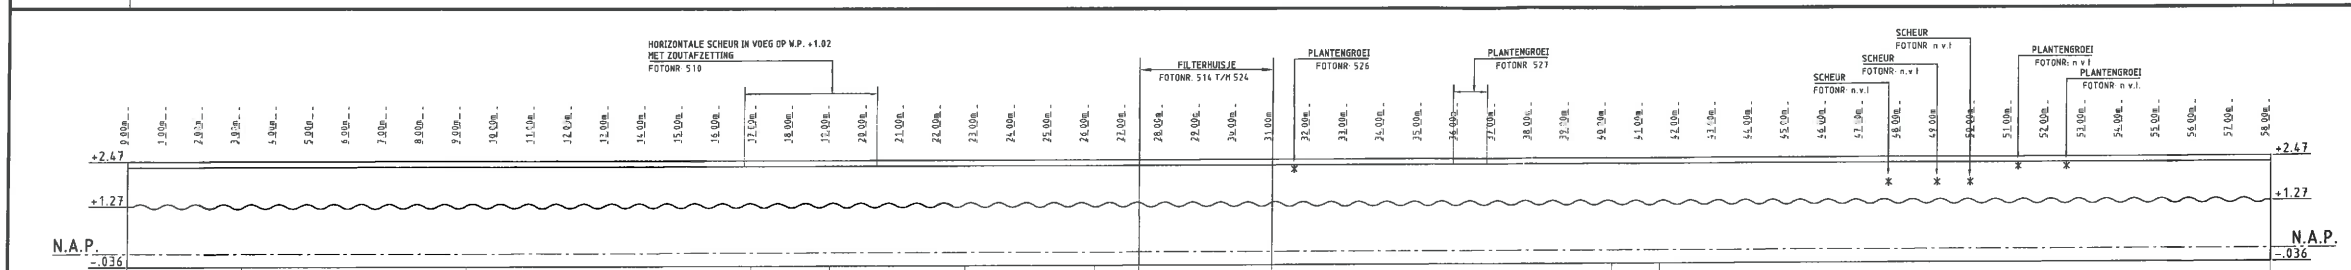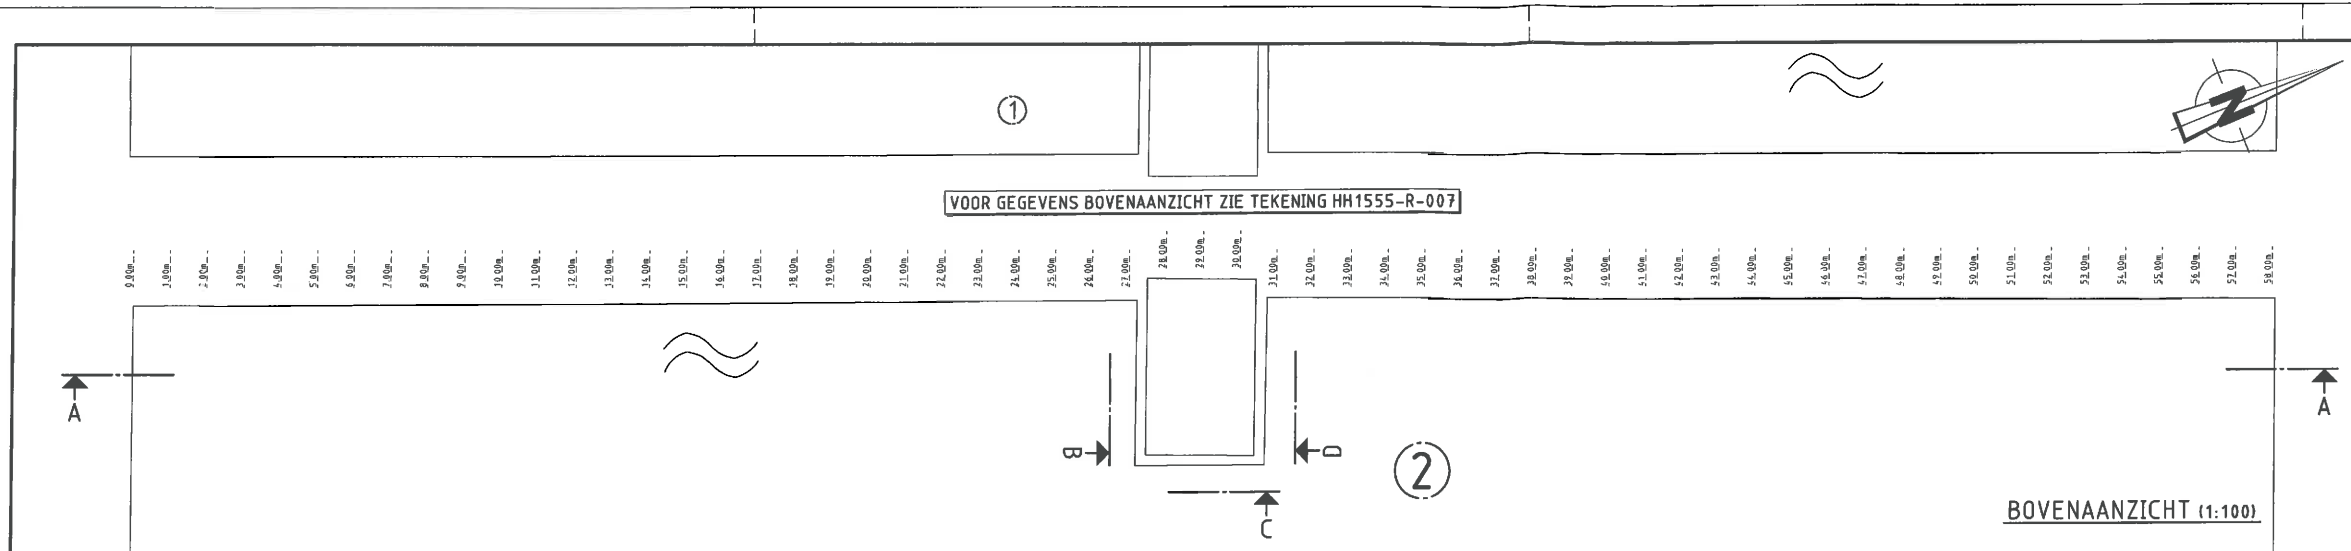

2012-07-21 12:45:38
Gemeente Rotterdam
Ingenieursbureau
G. Bosch

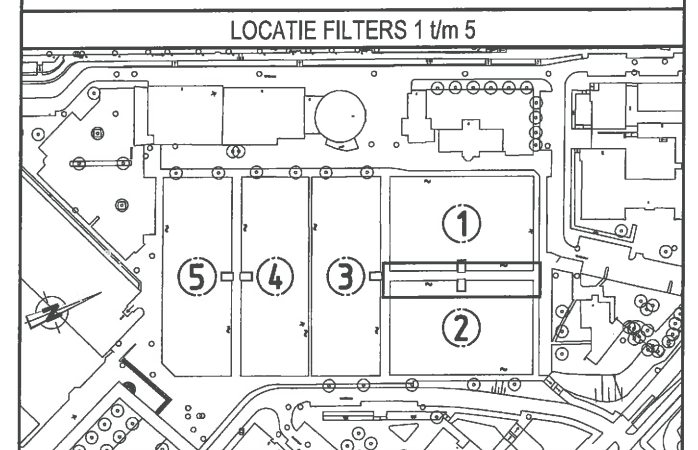


VERSIE			
f			
e			
d			
c			
b			
a			
Versie	Omschrijving	Tekenaar	Datum
Bestandnaam	RO08.DWG	Projectcode	Versie

Gemeente Rotterdam
Gemeentewerken
Ingenieursbureau
Galvanistraat 15
Postbus 6633
3002 AP ROTTERDAM
Telefoon : 010 489 4530
Telefax : 010 489 6200

DWL-TERREIN

FILTER 2 WAND WESTZIJDE BOVENAANZICHT EN VOORAANZICHT		Beoordeling	Numerus
Gedownload door : W. Verbeek		Gegevens	Gegevens
Gedownload door : E. Koeijers		Gegevens	Gegevens
Gedownload door : E. v. Leeuwen		Gegevens	Gegevens
Gedownload door : HH1555 - R - 009		Gegevens	Gegevens

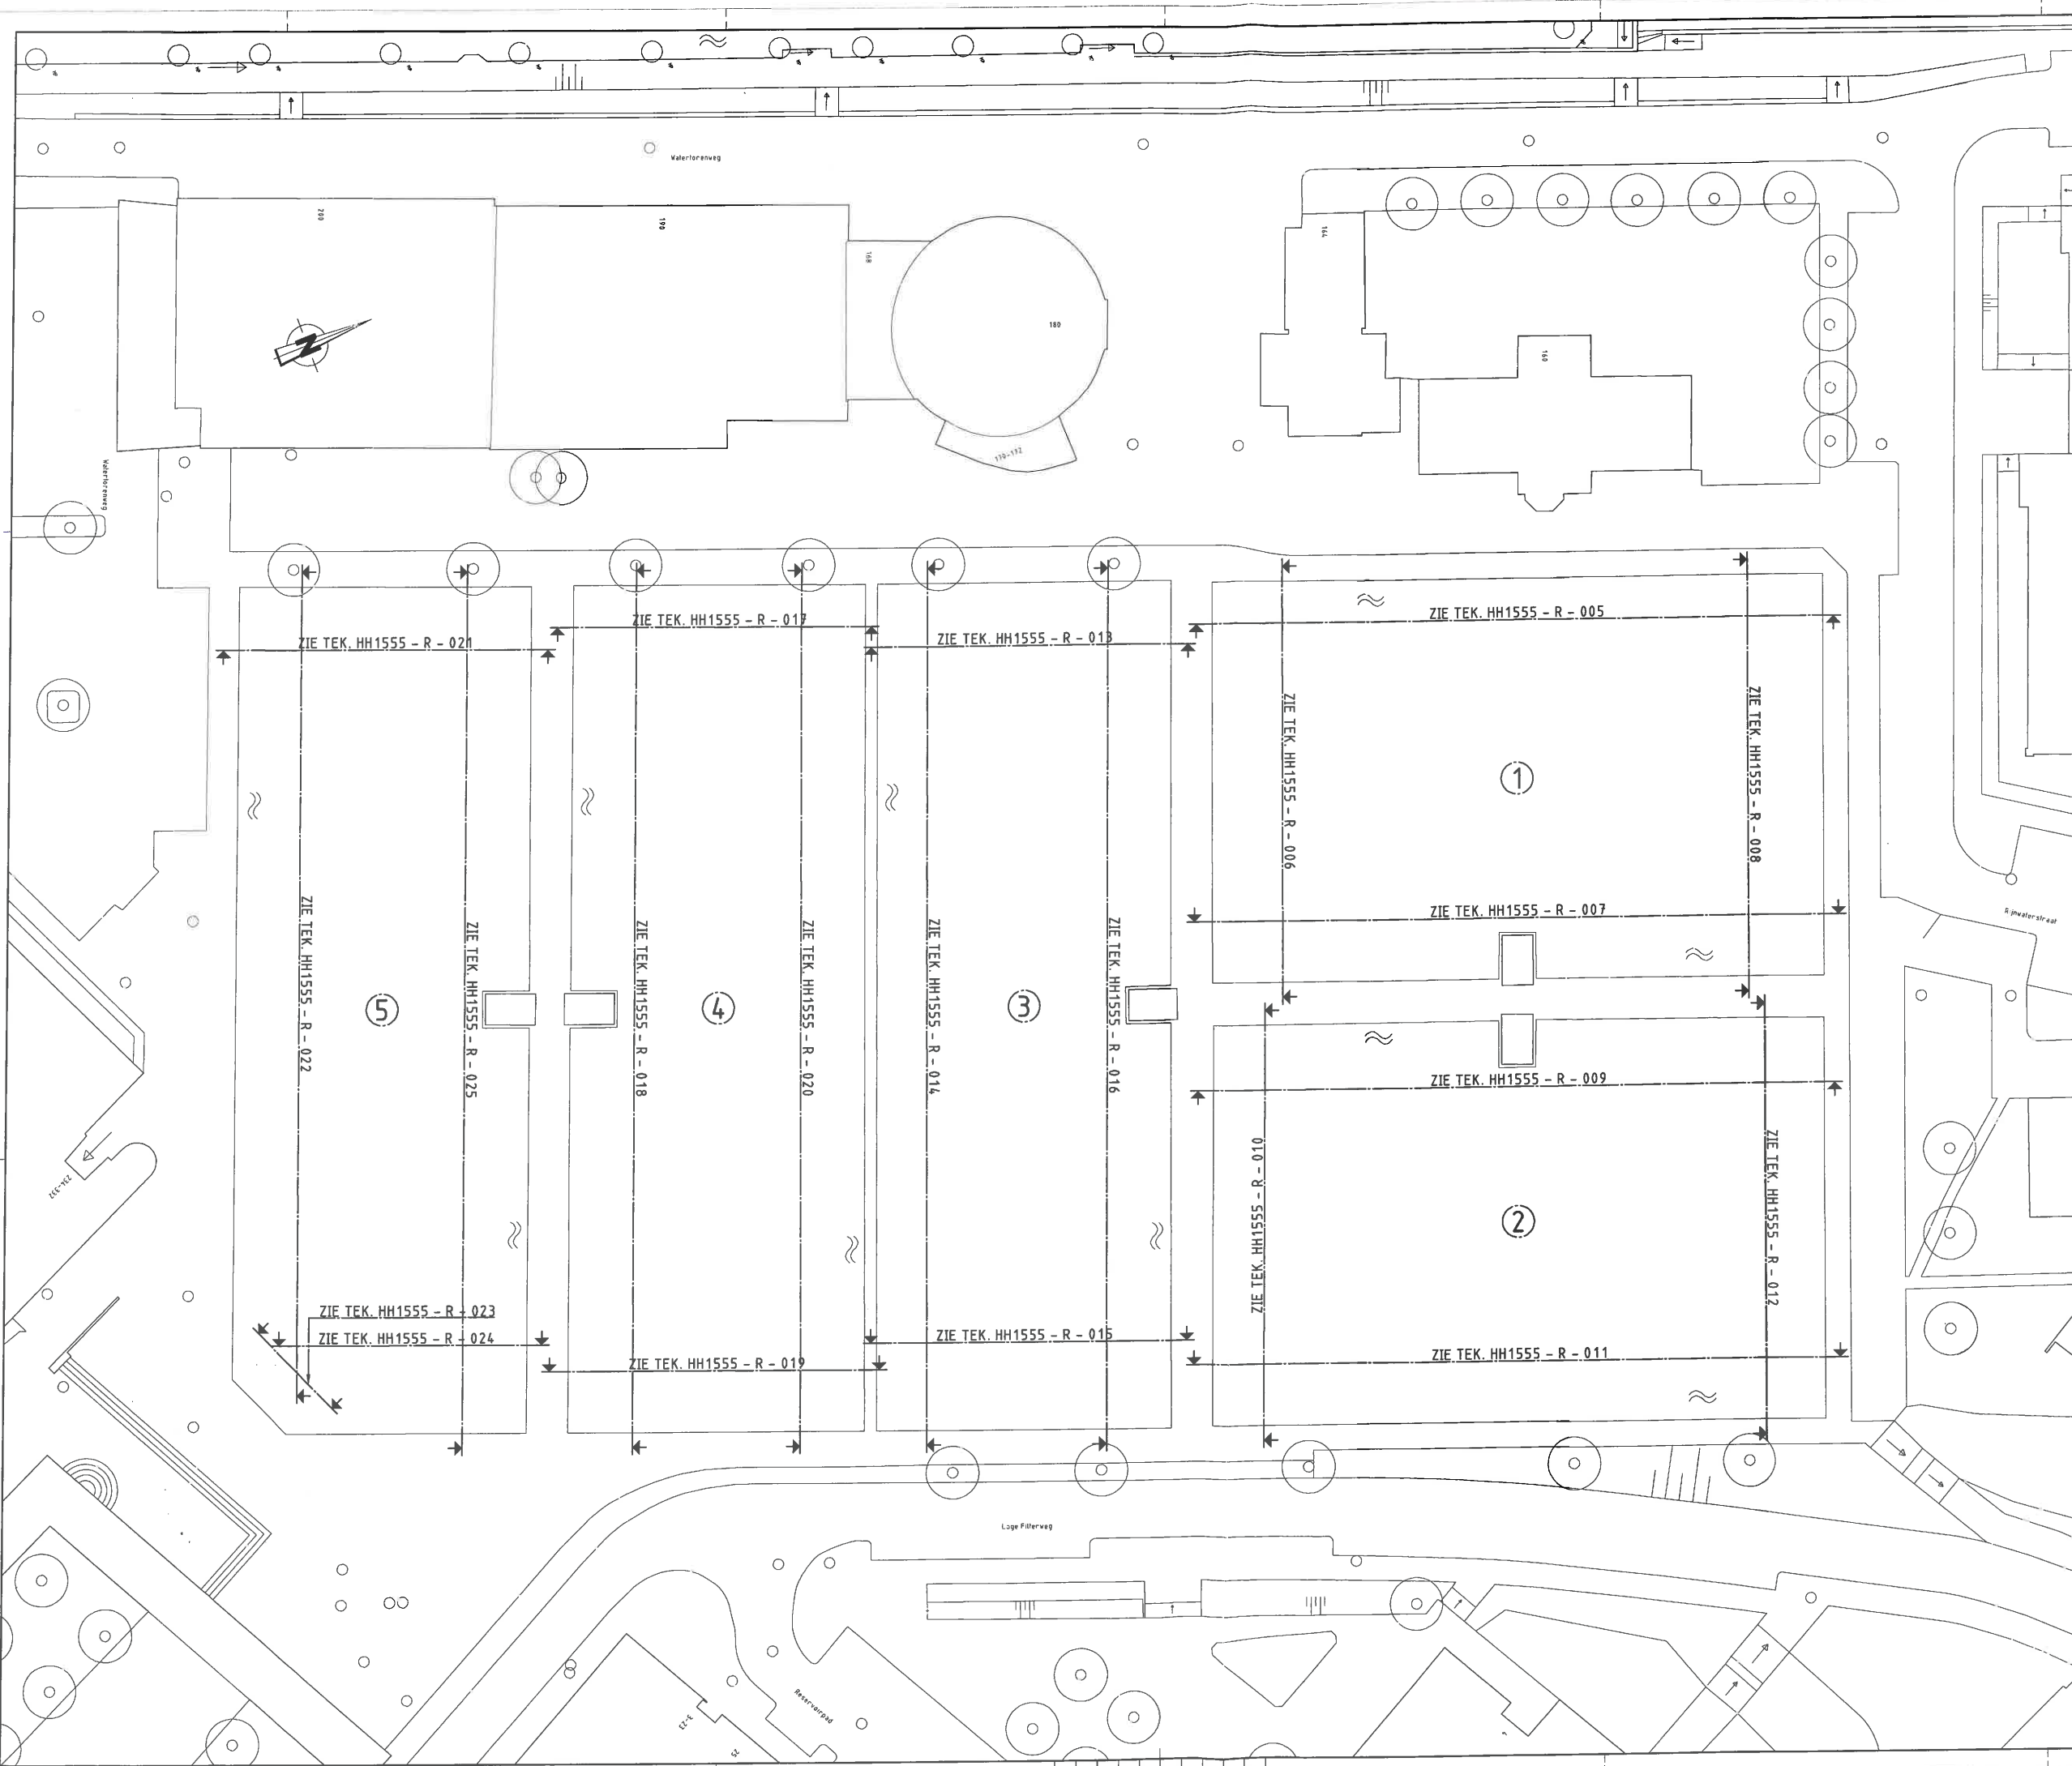

2012-07-22
12040000
afdeling Verrekenen
a. Hooch

OPMERKINGEN

VERSIE

VOORLOPIG
01-07-2008



Gemeente Rotterdam
Gemeentewerken
Ingenieursbureau

Gedrukt op 1
Postbus 6533
3000 AP ROTTERDAM
Telefoon: 010-248 1111
Telefax: 010-248 1112

DWL-TERREIN

FILTERLOCATIE'S 1 T/M 5




SITUATIE THV LAGE FILTERWEG EN WATERTOREN WEG

Opsteller:	Ontwerper:	Beoordelaar:	Revisie:
J. Rijkers	E. Kooijers	E. v. Leeuwen	HH1555 - R - 1

[illegible]

Opdrachtgever:

[illegible]

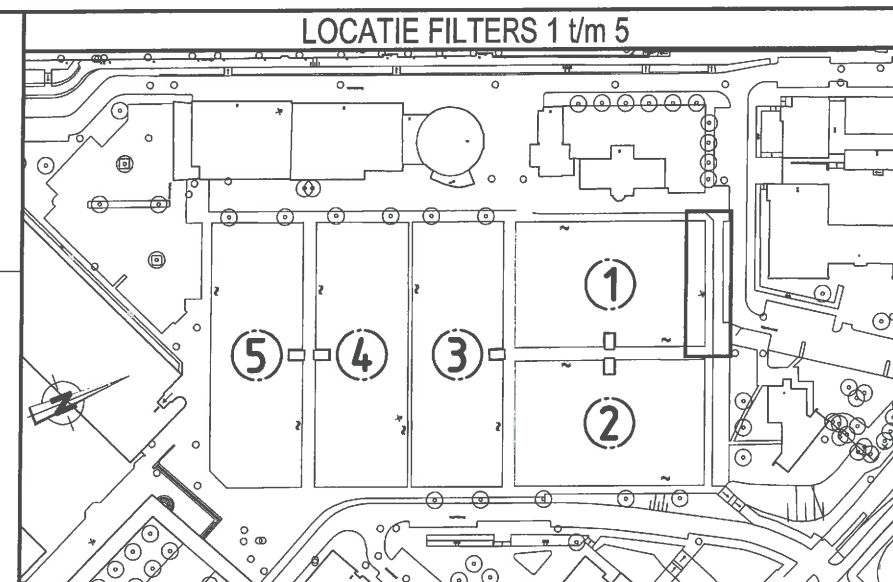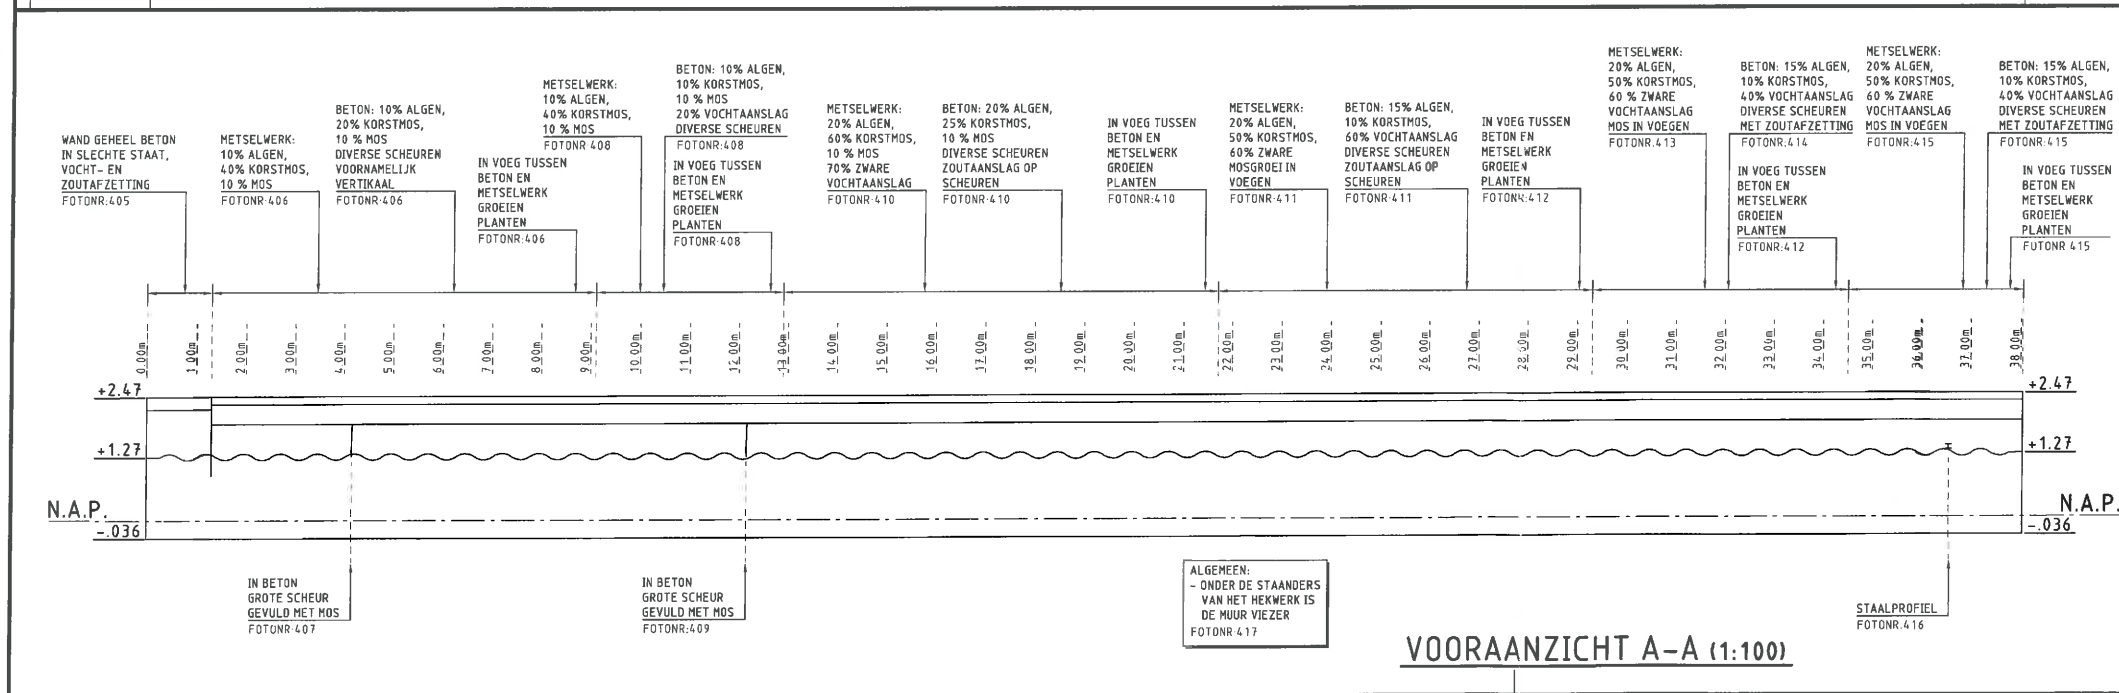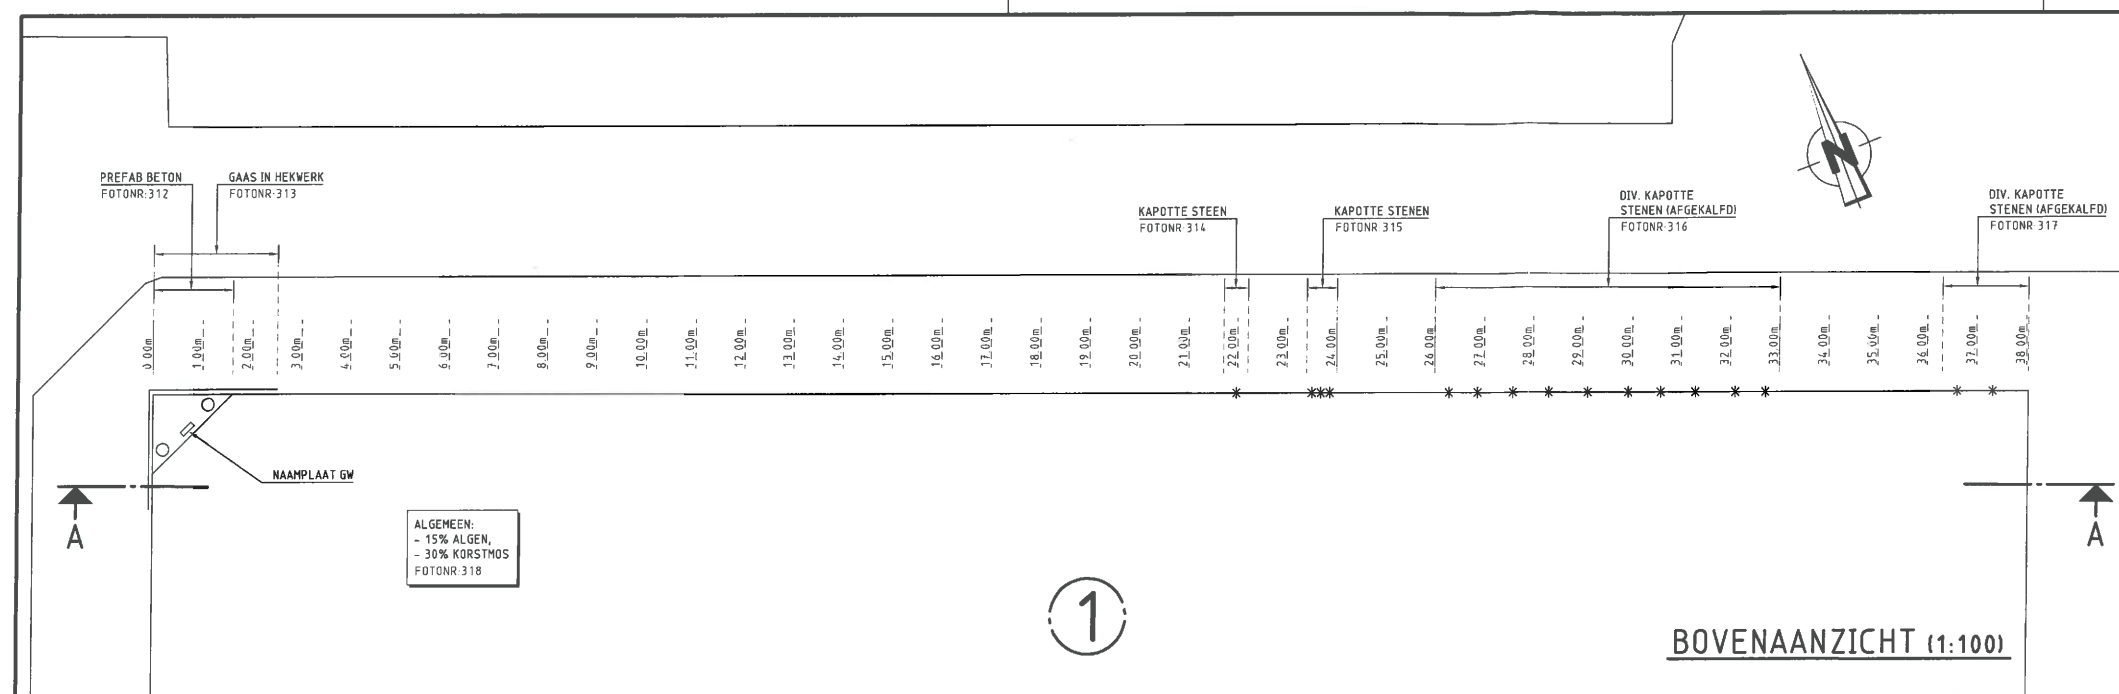

VERSIE

VOORLOPIG
13-10-2008

Versie	Omschrijving	Tekenaar	Datum
f			
e			
d			
c			
b			
a			

Bestandsnaam: R008.DWG Projectcode: Verwijzing:

Gemeente Rotterdam
Gemeentewerken
Ingenieursbureau

Galvanisstraat 15
Postbus 6633
3002 AP ROTTERDAM
Telefoon: 010 489 4530
Telefax: 010 489 6200

DWL-TERREIN

FILTER 1
WAND NOORDZIJDE
BOVENAANZICHT EN VOORAANZICHT

Geleidend:	Gecontroleerd:	Geautoriseerd:	Tekeningnr.:
J. Rijkers	E. Koeijers	E. v. Leeuwen	HH1555 - R - 008

Paraaf: Paraaf/Datum: Paraaf/Datum: Paraaf/Datum:

Wijkprojectcode: Soort: Volgnr: Ver.

M:\GWR-HTWENTNATTE INFRA 1\HH1555 VOORBEREIDING DWL TERREIN\2_VOORBEREIDING\3_PROJECTRESULTATEN\TEKENINGEN\

Gemeente Rotterdam
dienst stadsbouw + Volkshuisvesting

2010-07-21 12:04:00

afdeling Verordeningen

S. Boesch