



3 BOVENAANZICHT (1:100)

ALGEMEEN:  
TROTTOIRZIJDE : RAND GEREINIGD  
WATERZIJDE : VUIL  
: KORSTMOS 5%  
: ALGEN 10%  
: RAND AFGEKALFD

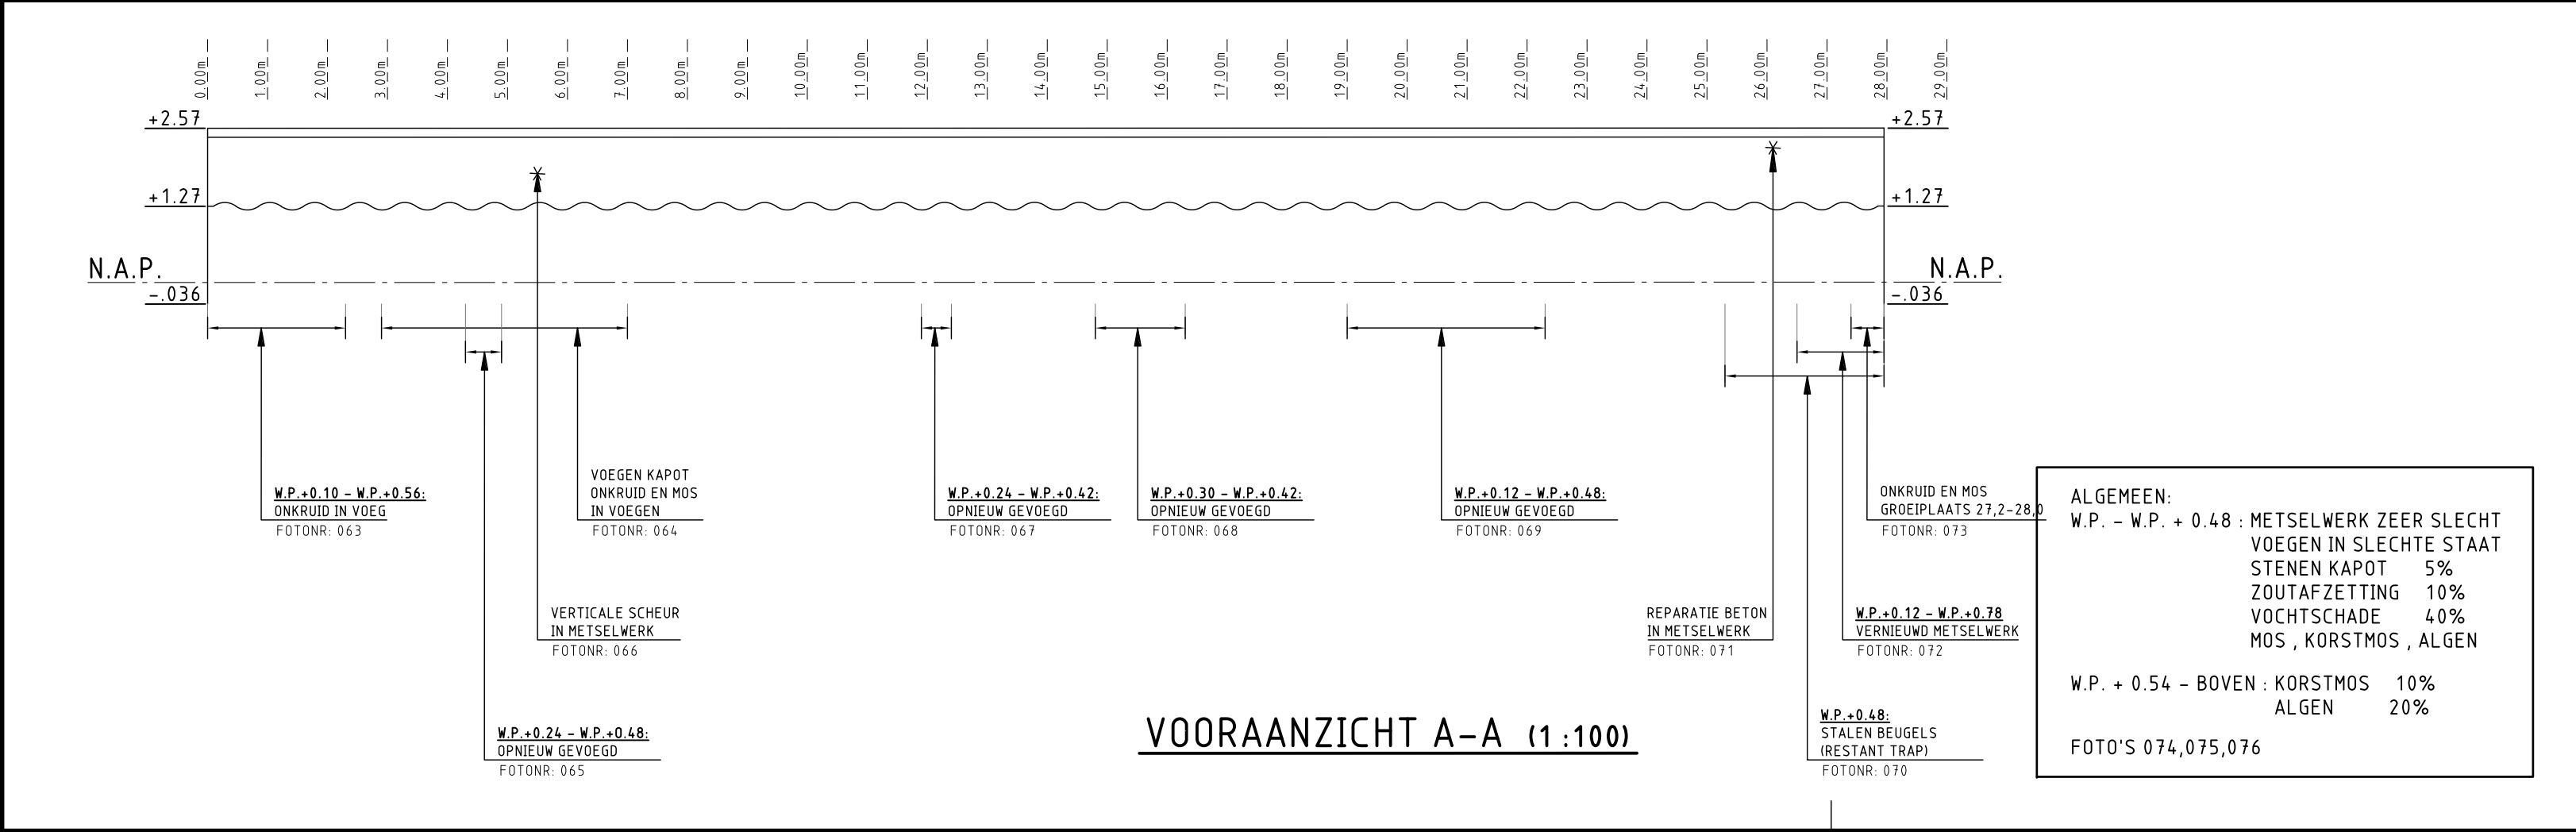

VOORAANZICHT A-A (1:100)

ALGEMEEN:  
W.P. - W.P. + 0.48 : METSELWERK ZEER SLECHT  
VOEGEN IN SLECHTE STAAT  
STENEN KAPOT 5%  
ZOUTAFZETTING 10%  
VOCHTSCHADE 40%  
MOS , KORSTMOS , ALGEN  
  
W.P. + 0.54 - BOVEN : KORSTMOS 10%  
ALGEN 20%  
  
FOTO'S 074,075,076

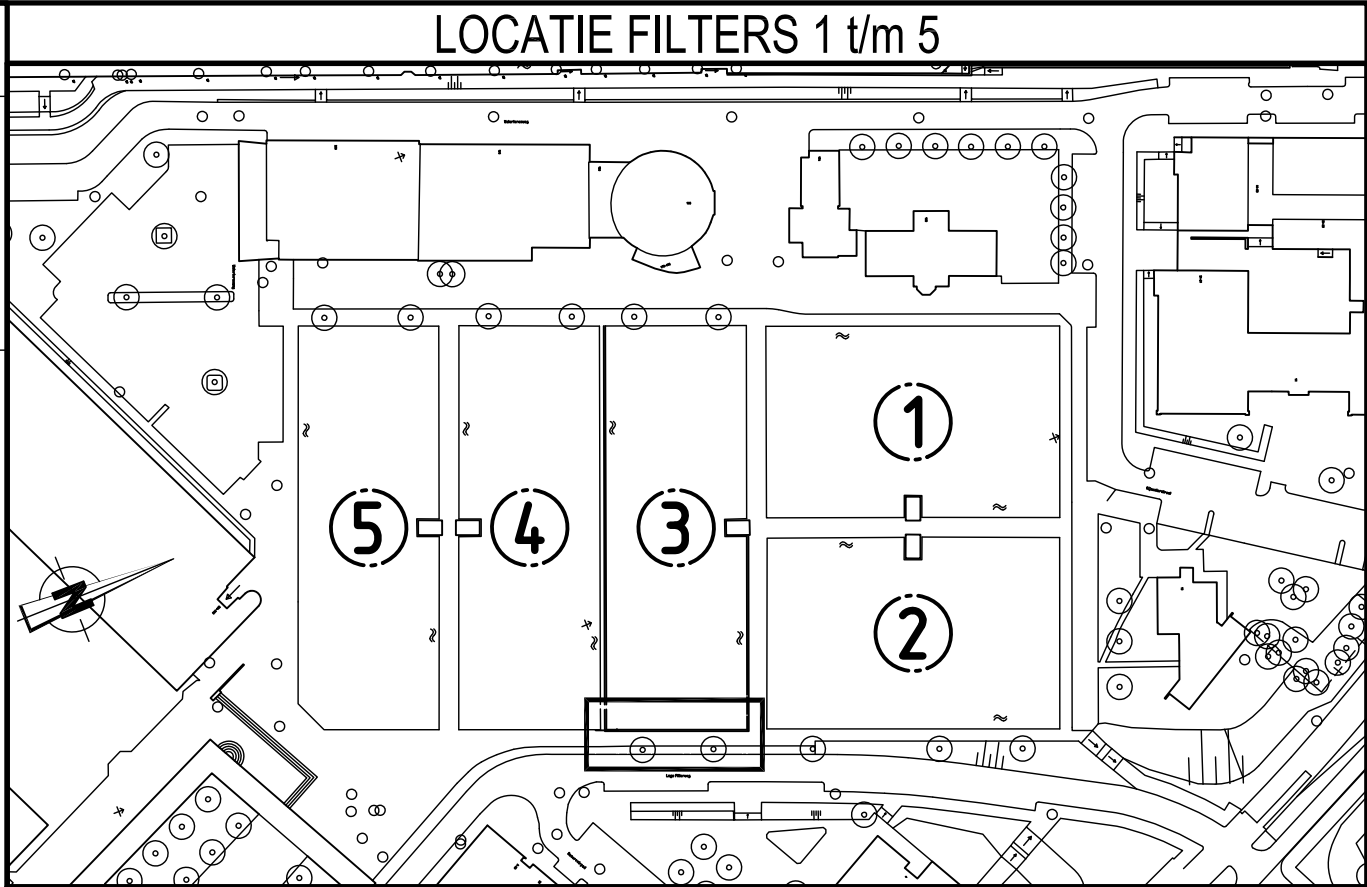

VERSIE

f			
e			
d			
c			
b			
a	1e UITGAVE	C.L. v.d. Gaag	30-10-2012
Versie	Omschrijving	Tekenaar	Datum
Bestandsnaam : R015.DWG		Projectcode :	Verwijzing :



Gemeente Rotterdam  
Stadsontwikkeling  
Projectmanagement en Engineering

Galvanistraat 15  
Postbus 6633  
3002 AP ROTTERDAM  
Telefoon : 010 489 4530  
Telefax : 010 489 6200

## DWL-TERREIN

HET UITVOEREN VAN RESTAURATIEWERKZAAMHEDEN AAN DE NATTE FILTERBAKKEN IN DE GEMEENTE ROTTERDAM.

### FILTER 3 WAND OOSTZIJDE BOVENAANZICHT EN VOORAANZICHT

Getekend : W. Verberk	Gecontroleerd : M.L. Broeken	Geautoriseerd : D. Enzlin	Behoort bij : Nummer : 1- 082 -12
Paraaf	Paraaf/Datum	Paraaf/Datum	Geografische code :
			Formaat : A1 Blad van
			Schaal : 1:100 bladen
			Tekeningnr. : HH1555 - R - 015
			Wijk/projectcode — Soort — Volgnr. Ver.