


**ALGEMEEN:**  
W.P. - W.P. + 0.48:  
ZEER VIES METSELWERK  
100% ZOUTAFZETTING  
80% ZWARTE VOCHTAANSLAG  
10% KAPOTTE VOEGEN  
20% ALGEN  
W.P. - W.P. + 0.48 - R.K. WAND:  
ZEER SLECHTE VOEGEN  
50% SLECHT HERVOEGD  
10% KAPOTTE STENEN  
40% ZWARTE VOCHTAANSLAG  
20% ZOUTAFZETTING

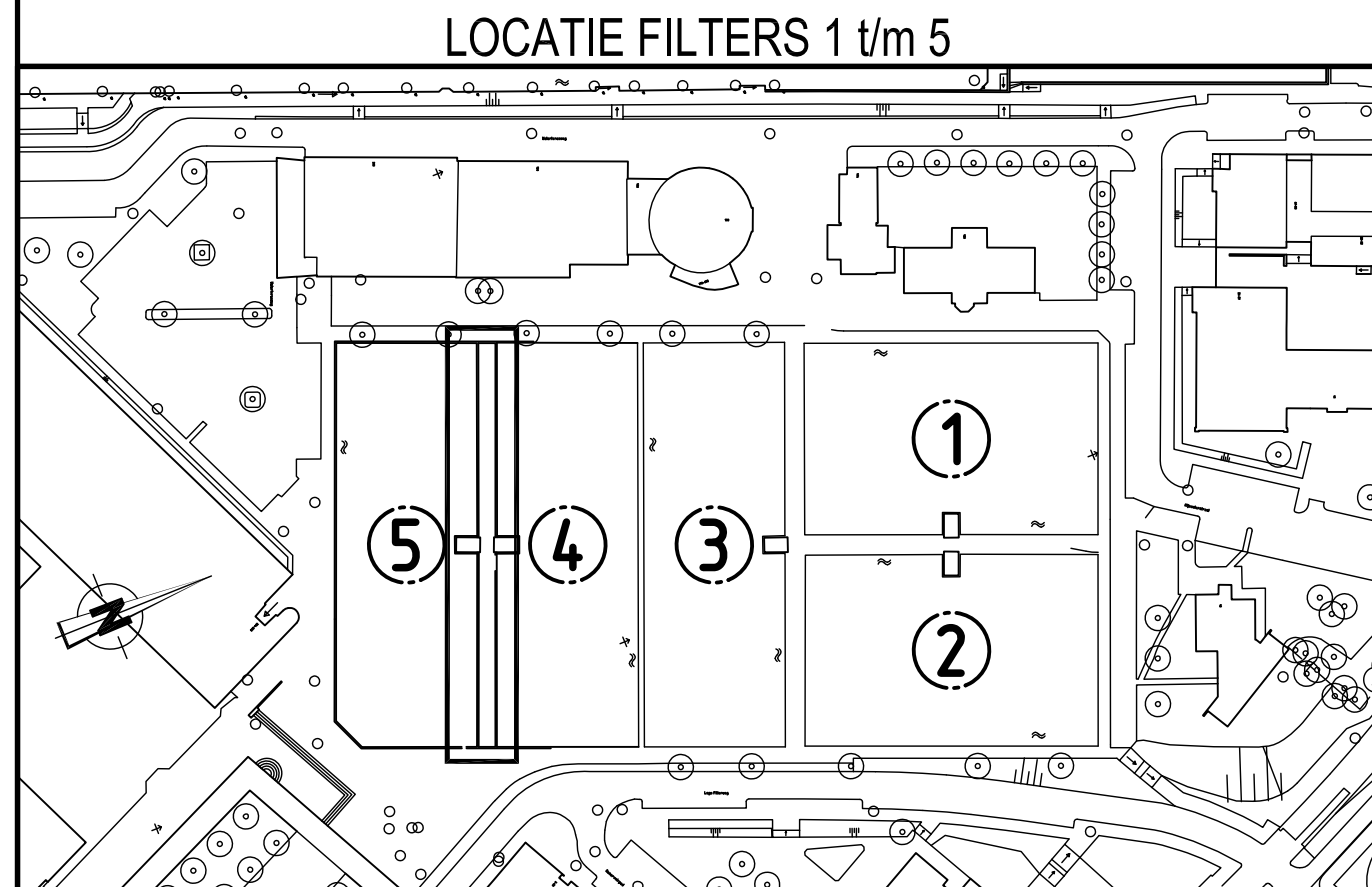

VERSIE			
f			
e			
d			
c			
b			
a	1e UITGAVE	C.L. v.d. Gaag	30-10-2012
Versie		Omschrijving	Tekenaar
Bestandsnaam: R025.DWG		Projectcode:	Vervolg:



**Gemeente Rotterdam**  
Stadsontwikkeling  
Projectmanagement en Engineering

Galvanistraat 15  
Postbus 6633  
3002 AP ROTTERDAM  
Telefoon : 010 489 4530  
Telefax : 010 489 6200

**DWL-TERREIN**  
HET UITVOEREN VAN RESTAURATIEWERKZAAMHEDEN AAN DE NATTE FILTERBAKKEN  
IN DE GEMEENTE ROTTERDAM.

Behoort bij: Nummer: 1-082-12  
Geografische code: 1  
Formaat: A1  
Blad van: 1  
Schaal: 1:100  
Tekening: a  
Ver: 1

Getekend: W. Verbeek  
Gecontroleerd: M.L. Broeken  
Gedetailleerd: D. Enzlin  
Wijkprojectcode: HH1555 - R - 025