



SITUATIE (SCHAAL 1:500)

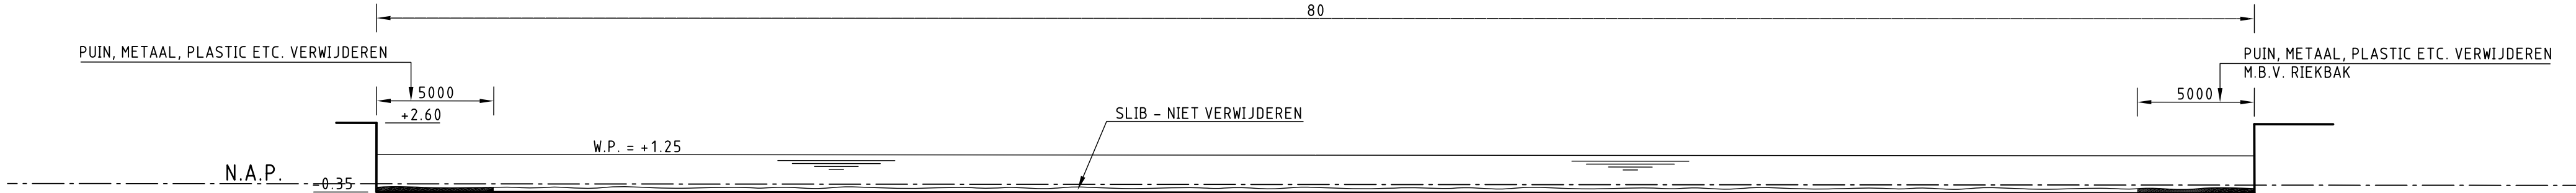

DOORSNEDE A-A (1:200)

SITUATIE

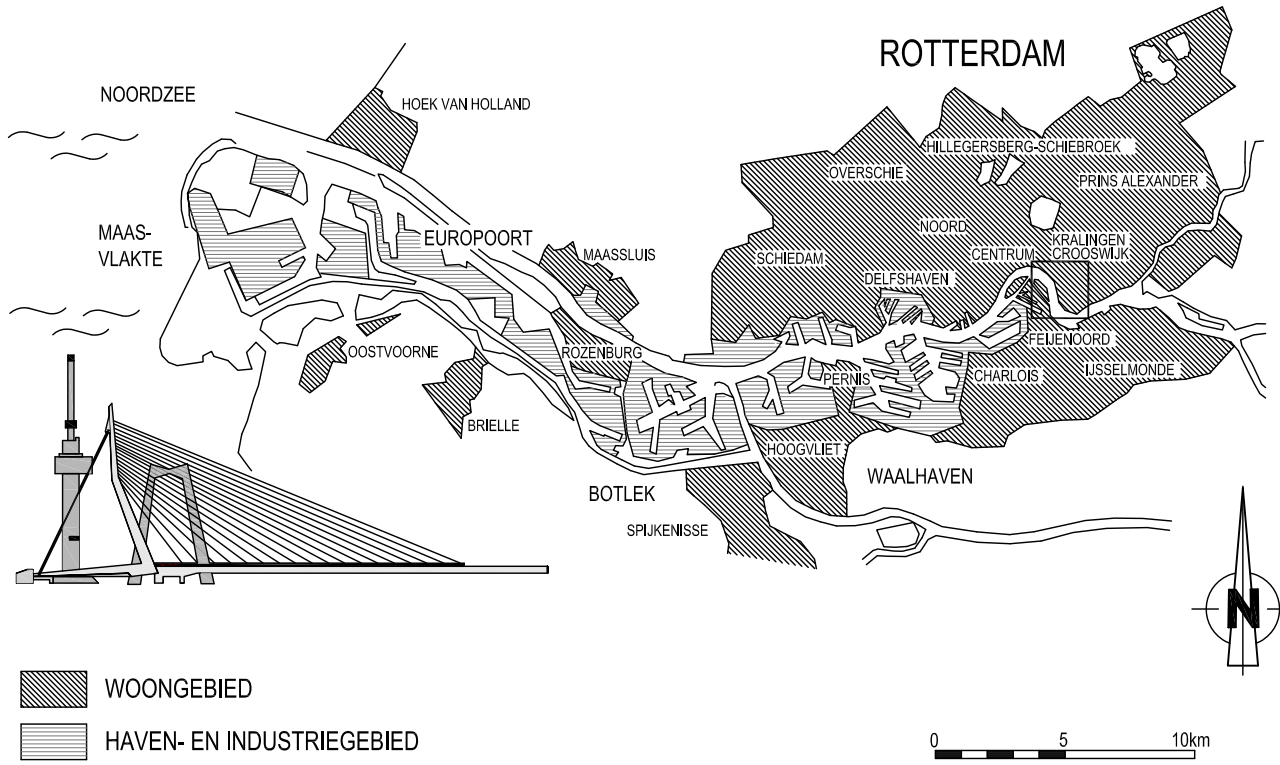

OPMERKINGEN

- MATEN IN METERS. HOOGTEMATEN IN METER T.O.V. N.A.P.
- WATERPEIL FILTERBAKKEN CA. N.A.P. +1.25
- BODEMPEIL FILTERBAKKEN CA. N.A.P. -0.35
- B.K. METSELWERK CA. N.A.P. +2.60

RENVOOI:



VERSIE

f			
e			
d			
c			
b			
a	EERSTE UITGAVE	C.L. v.d. Gaag	30-10-2012

Versie	Omschrijving	Tekenaar	Datum
Bestandsnaam:	HH1555-T-004A.DWG	Projectcode:	Verwijzing:



Gemeente Rotterdam
Gemeentewerken
Ingenieursbureau

Galvanistraat 15
Postbus 6633
3002 AP ROTTERDAM
Telefoon : 010 489 4530
Telefax : 010 489 6200

DWL-TERREIN

HET UITVOEREN VAN RESTAURATIEWERKZAAMHEDEN AAN DE
NATIE FILTERBAKKEN IN DE GEMEENTE ROTTERDAM
OPSCHONEN FILTERBAKKEN 1 t/m 5

SITUATIE EN DOORSNEDE

Geschied:	Geschied:	Geschied:	Tekening:	
W. de Graaf	M.L. Broeken	D. Enzlin	HH1555 - T - 004	a
Parasol	Parasol	Parasol	Wijzigingscode	Var.