




Doorsnede A-A
Schaal 150

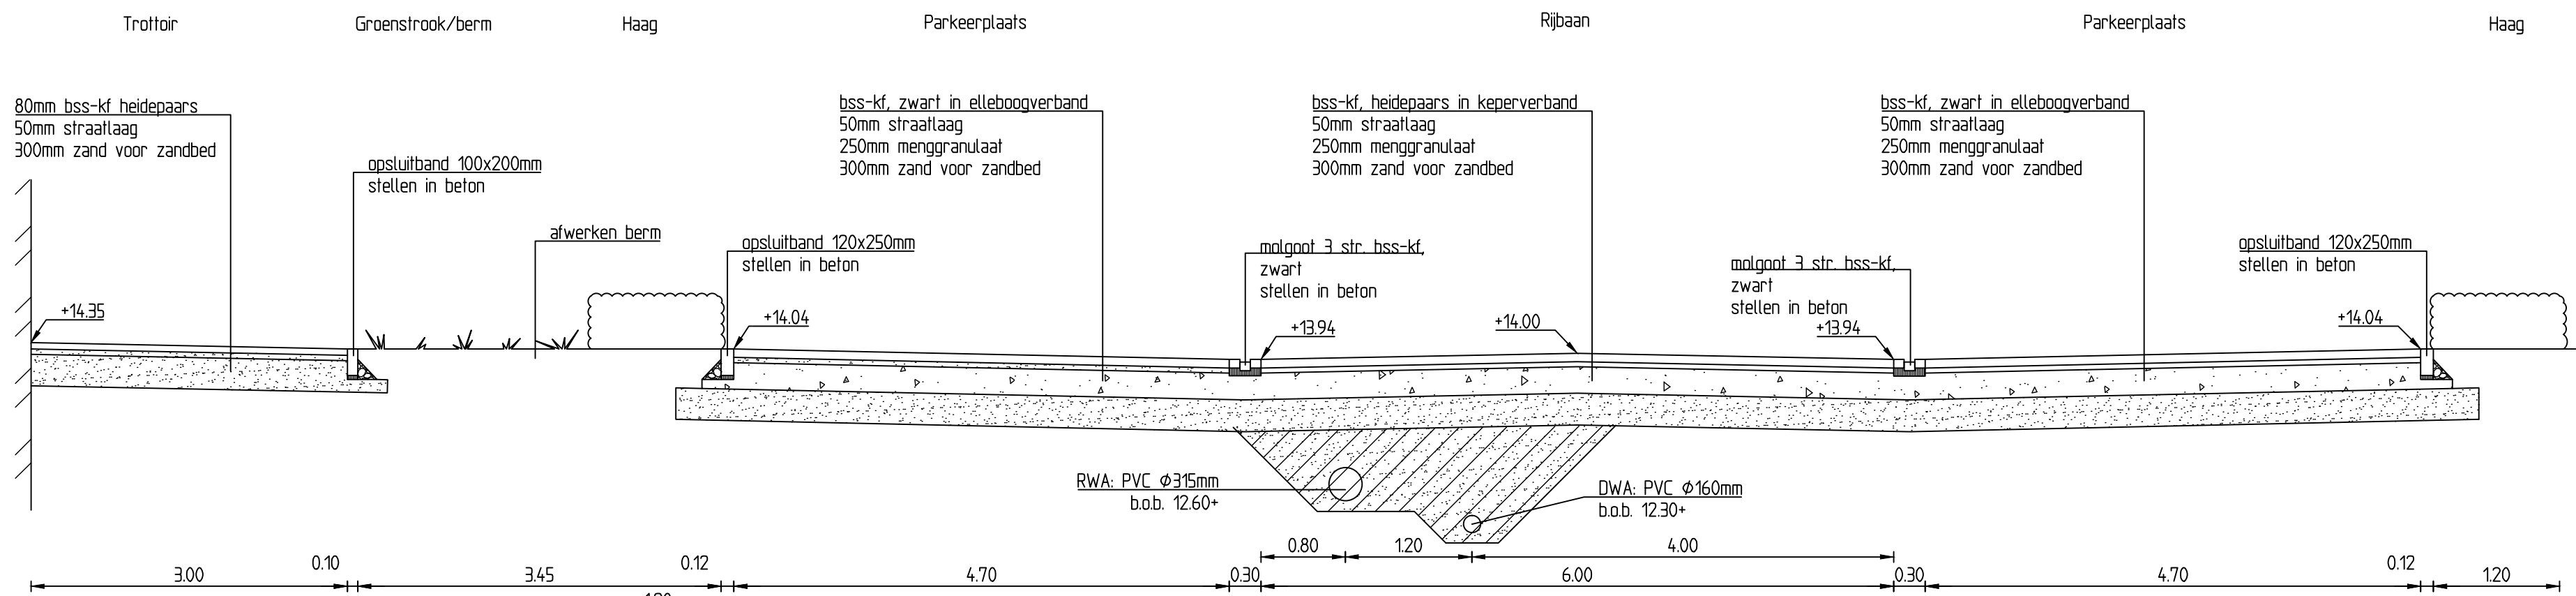


Principe doorsnede B-B
Schaal 150

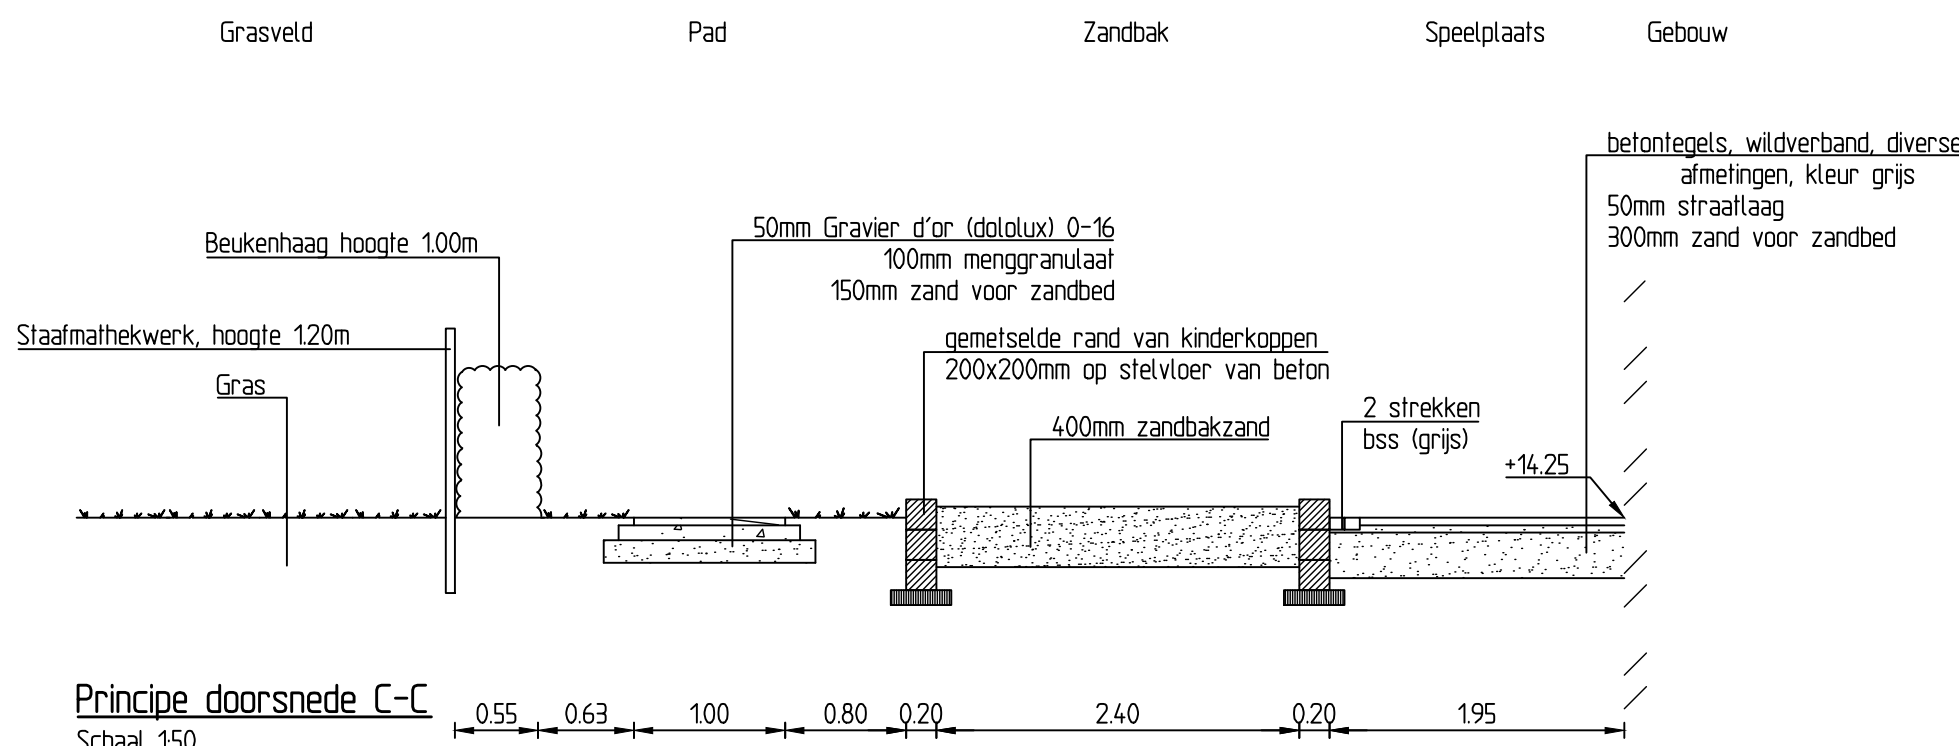


Principe doorsnede C-C
Schaal 150

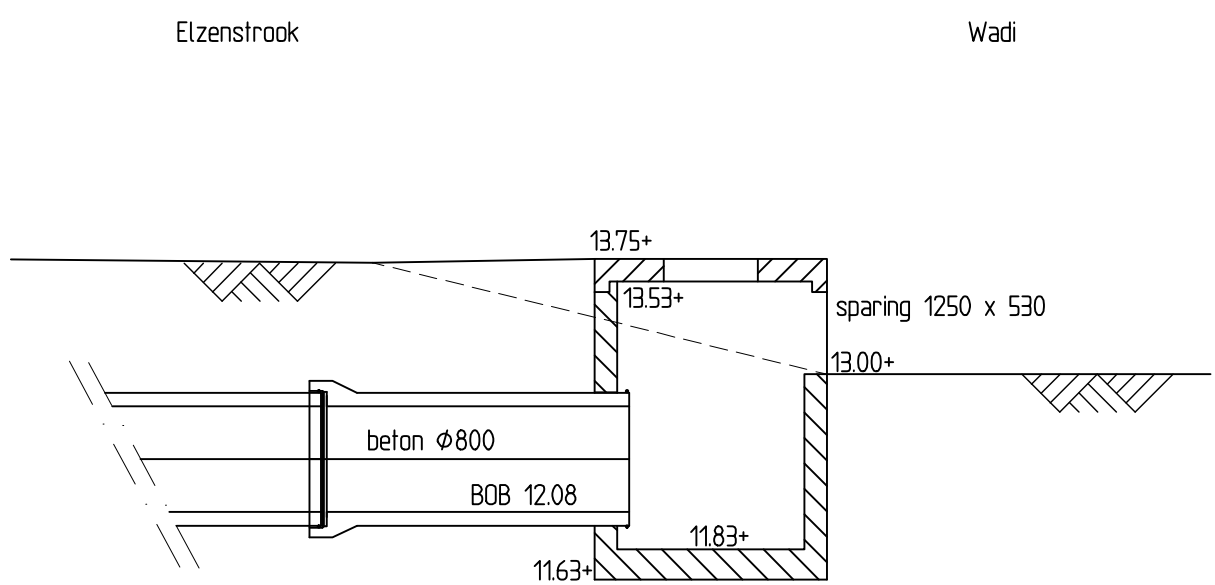

Principe doorsnede E-E
Schaal 150

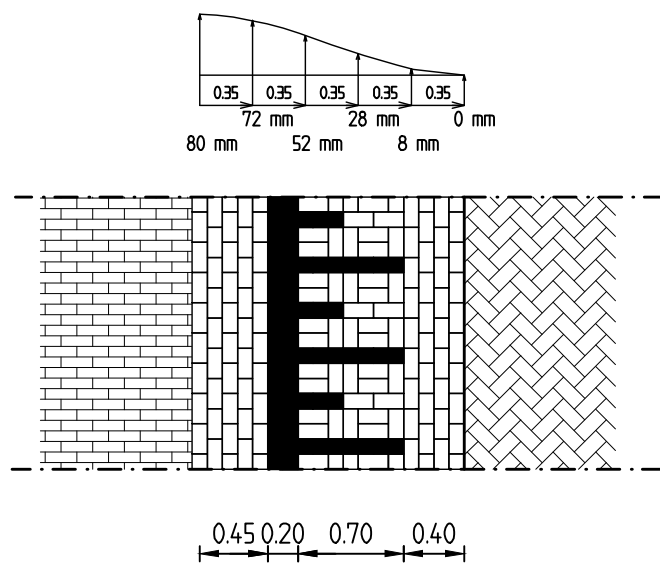

Detail sinusdrempel 30km/uur; hoogte 8cm
schaal 1 : 50

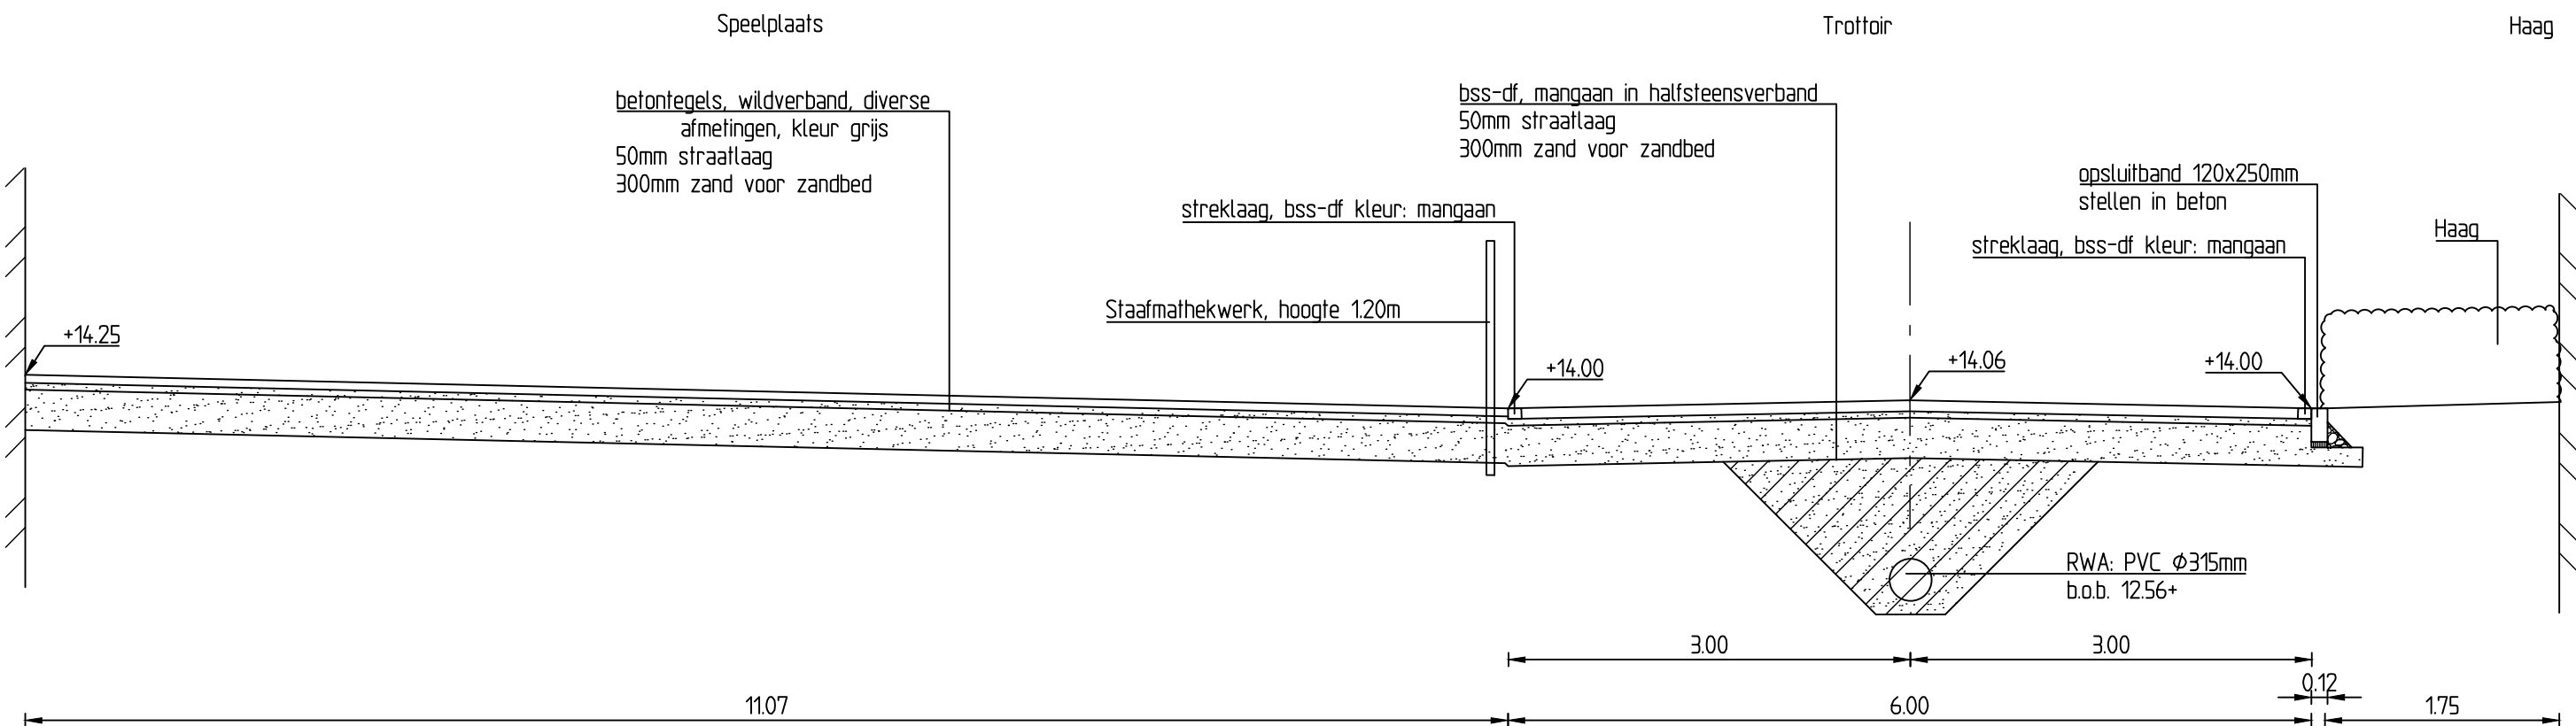

Principe doorsnede D-D
Schaal 150

ADVISEURS EN INGENIEURS

STATUS
Concept

PROJECTOMSCHRIJVING

Buitenruimte ontmoetingsruimte Donk te Beek en Donk

Dwarsprofielen


OPDRACHTGEVER

BRO

PROJECTNUMMER
3131104000

ONDERDEEL

GET.	ACC.	SCHAAL	TEK. NO.
JTH		1:50	85
DATUM	VERSIE	FORMAAT	BLAD NO.
6-11-2012	B	A1	01

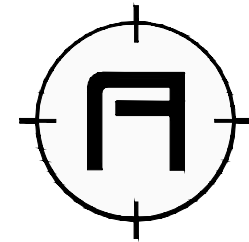

Advin

Advin vestiging Ois
Postbus 5340 AK Ois
Wien van Eschstraat 44
3324 AT Ois
T 088 023 84 60
F 088 023 84 60
E info@advin.nl
W www.advinnl

UD-12260040