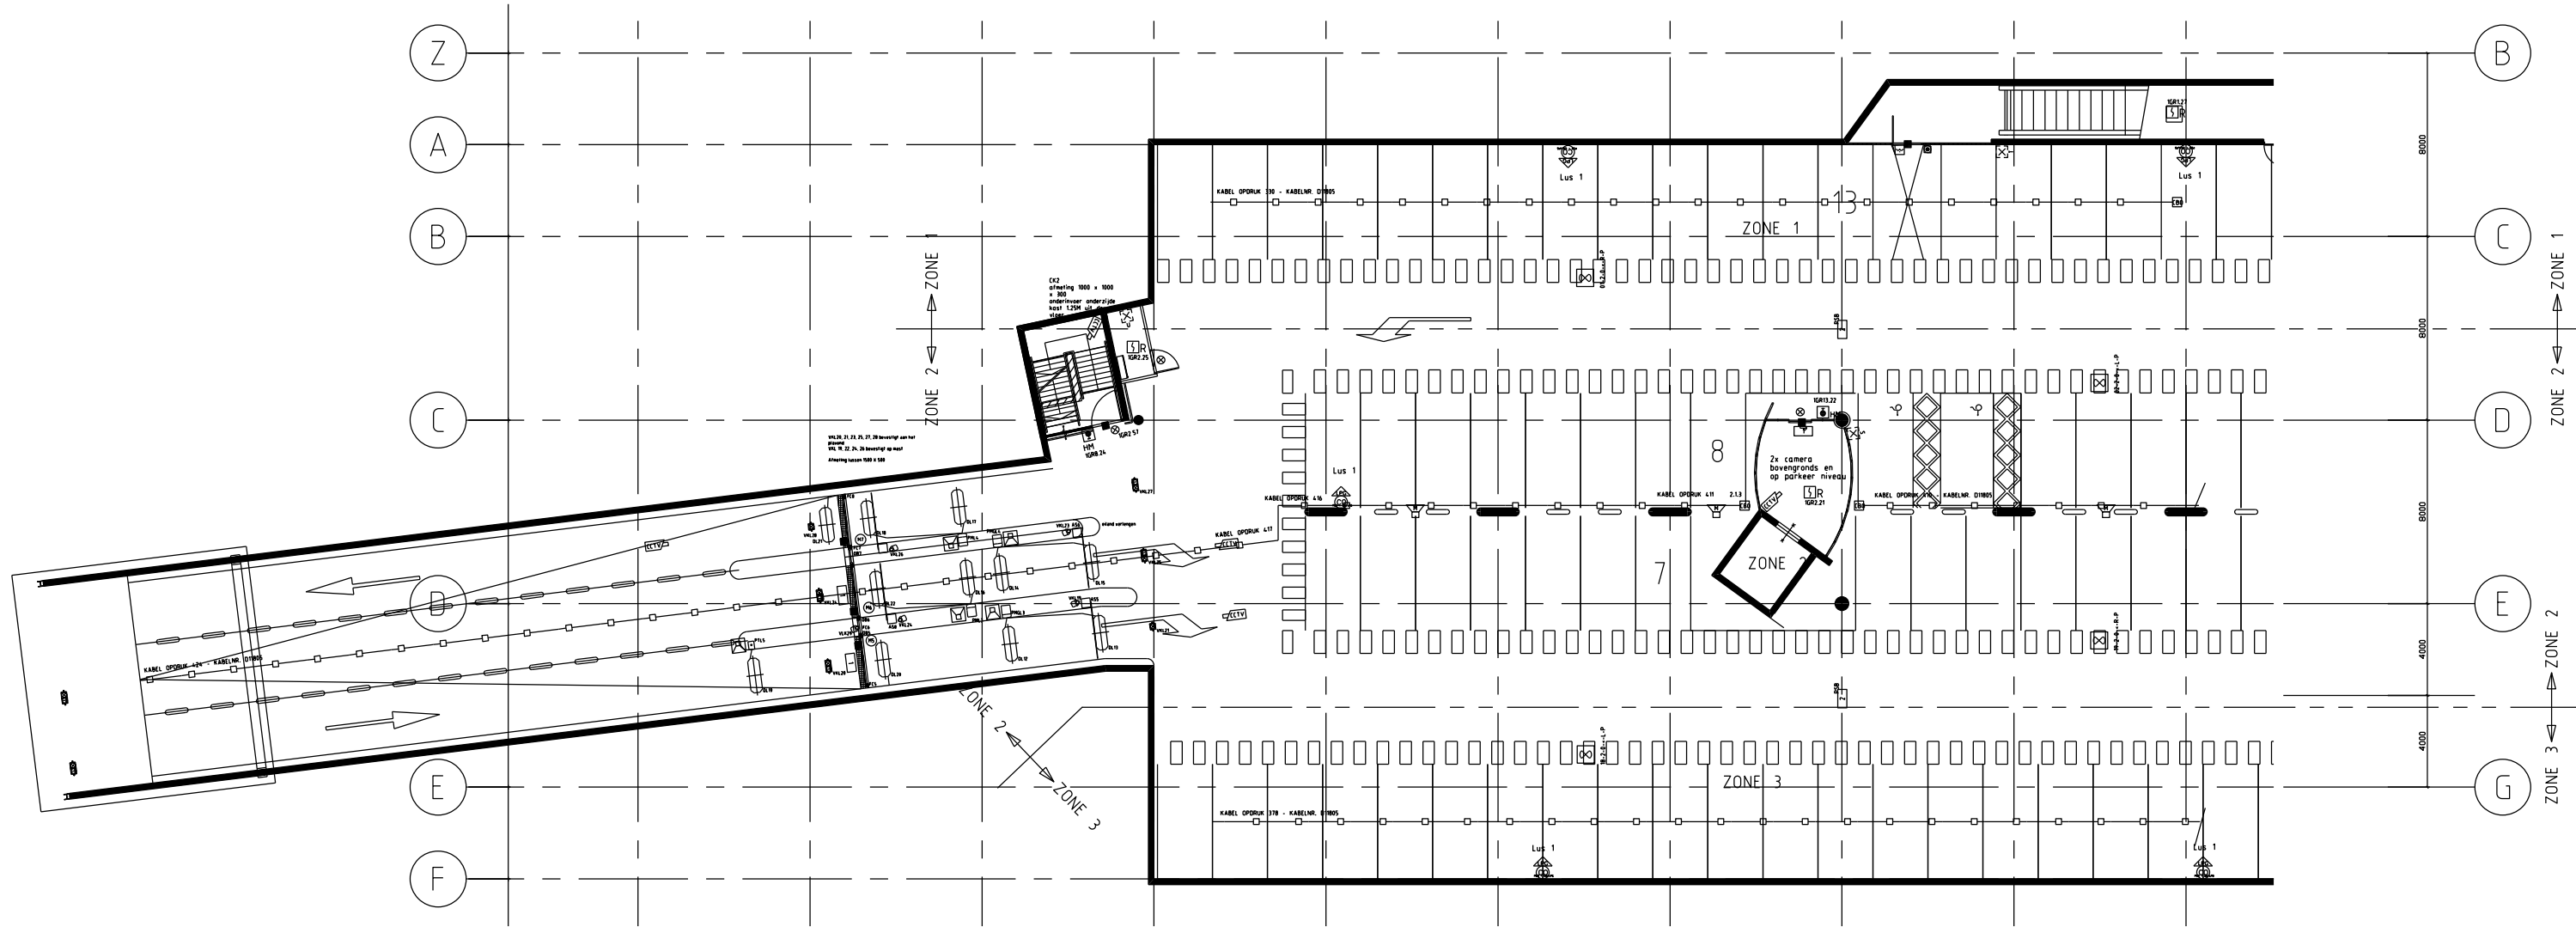


Postbus 10
2120 SG, Gize
Roodhulst 1
Telefoon (0161) 459880
Telefax (0161) 459883
E-mail: sprangers@kabe.nl

PROJECT:
Parkeergarage Etten-Leur
te Etten-Leur
Onderwerp:
Zwakstroom installatie
Deel A

REVISIE

ONTWERP:	MJK	25-09-2003	ORDENR.	251660	SCHAL.	1:100	FORMAAT:
GEZ.	CM	25-09-2003	ANTAL BLADEN:		PVL	E-11.DWG	A0
GEZ.			BLADNR.	E-11	REF. PVL	B-00.DWG	