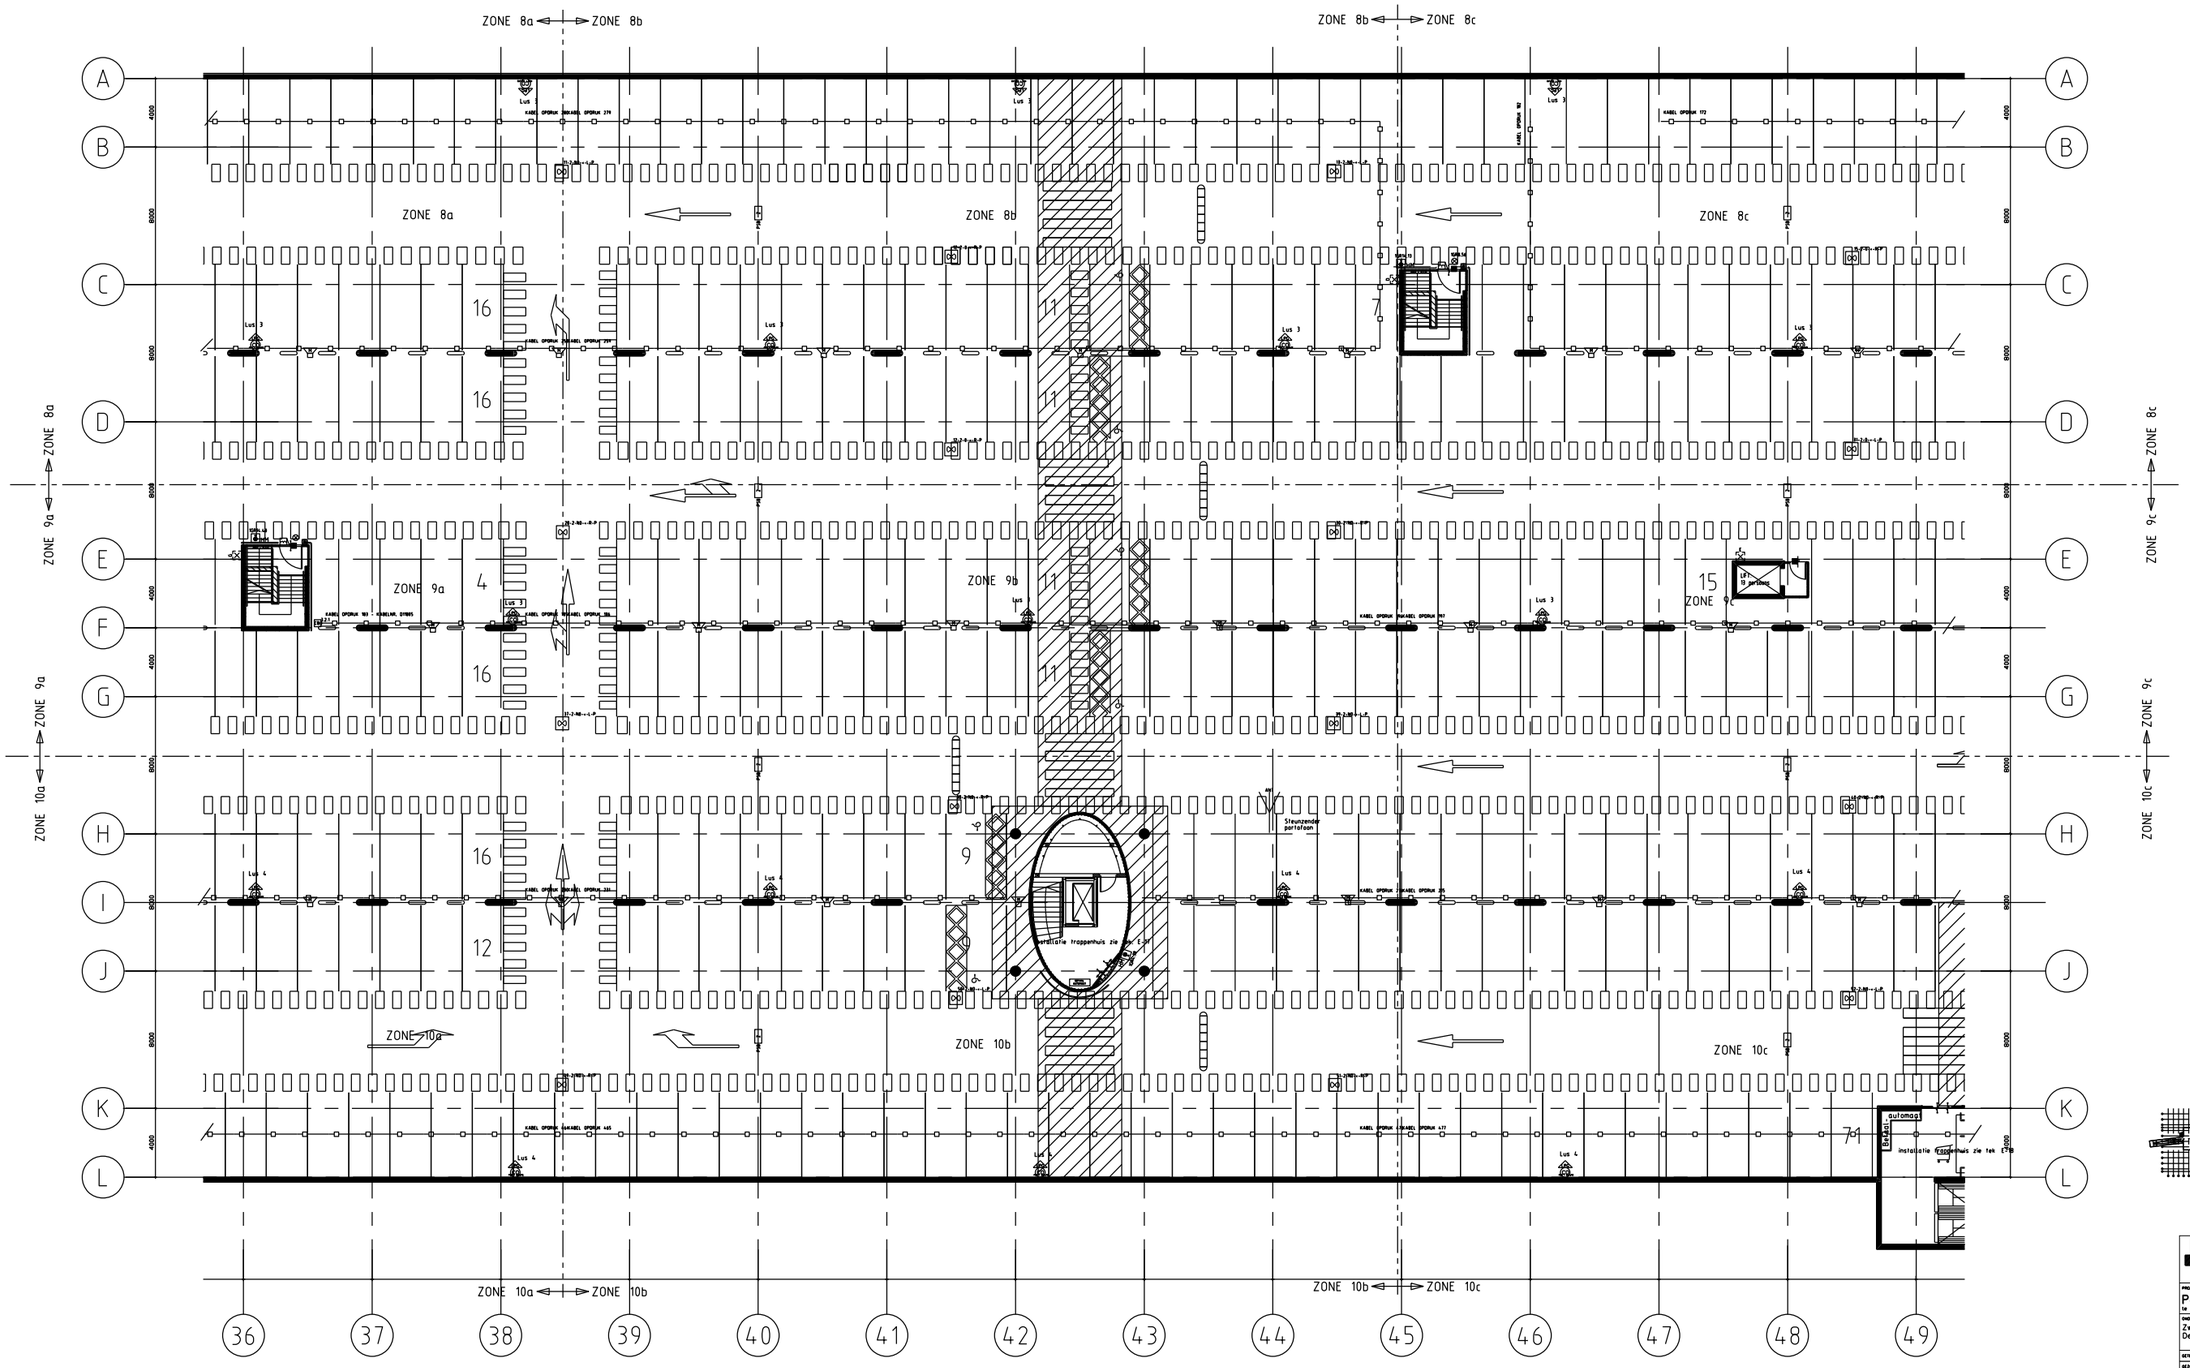

SPRANGERS
Installatietechniek Sprangers Gilze
Professionals in technische dienstverlening
Postbus 10
5126 ZG Gilze
Bosdijkweg 1
5126 CK Gilze
Telefoon (0161) 450883
Telefax (0161) 450884
E-mail: gilze@sprangers.nl

PROJECT:
Parkeergarage Etten-Leur
te Etten-Leur

REVISIE

ONDERWERP:
Zwakstroom installatie
Deel D

GETEKEND:	M.V.	25-09-2003	ORDERNR.:	251660	SCHAAL:	1:100	FORMAAT: 1500 x 841
REKEN:	CM	25-09-2003	AANTAL BLADEN:		FILE:	E-14.DWG	
REF.:			BLADNR.:	E-14	REF. FILE:	B-00.DWG	