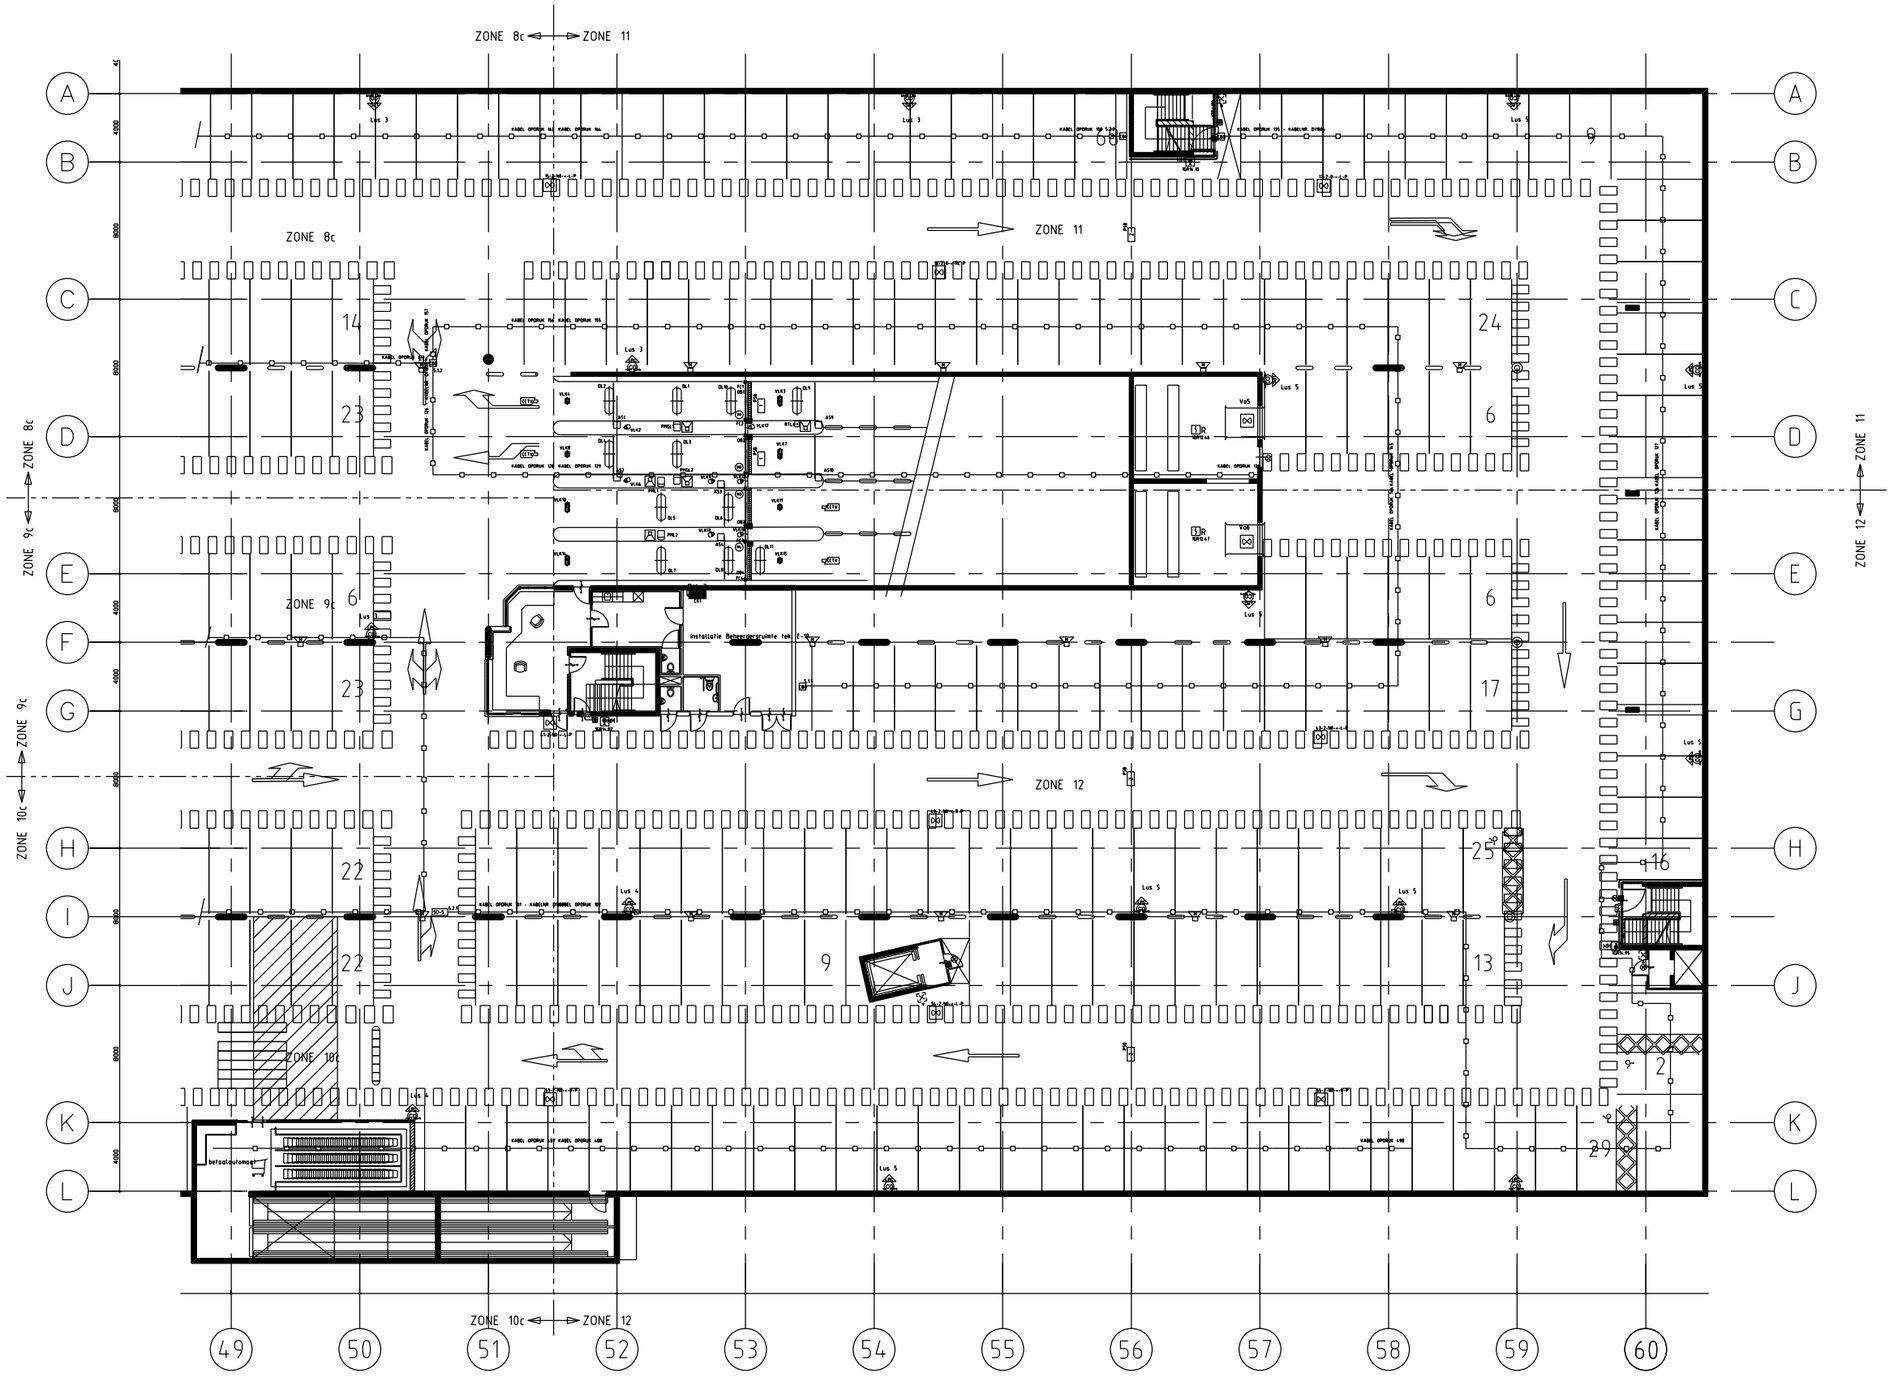

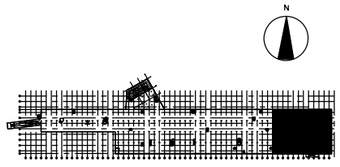

SPRANGERS
Installatietechniek Sprangers Gilze
Professionele in technische dienstverlening
Postbus 10
Pijler 10, Gilze
Rijen Kom. 1
5126 CK Gilze
Telefoon (0161) 458883
Telefax (0161) 458883
E-mail: info@sprangers.nl

PROJECT:
Parkeergarage Etten-Leur
te Etten-Leur

REVISIE

ONDERWERP:
Zwakstroom installatie
Deel E

GETEKEND:	MJK	25-09-2003	ORDERNR.:	251660	SCHAAL:	1:100	FORMAAT: 1500 841
GECTR.:	CM	25-09-2003	AANTAL BLADEN:		FILE:	E-15.DWG	
DEEL:			BLADNR.:	E-15	REF. FILE:	B-00.DWG	