



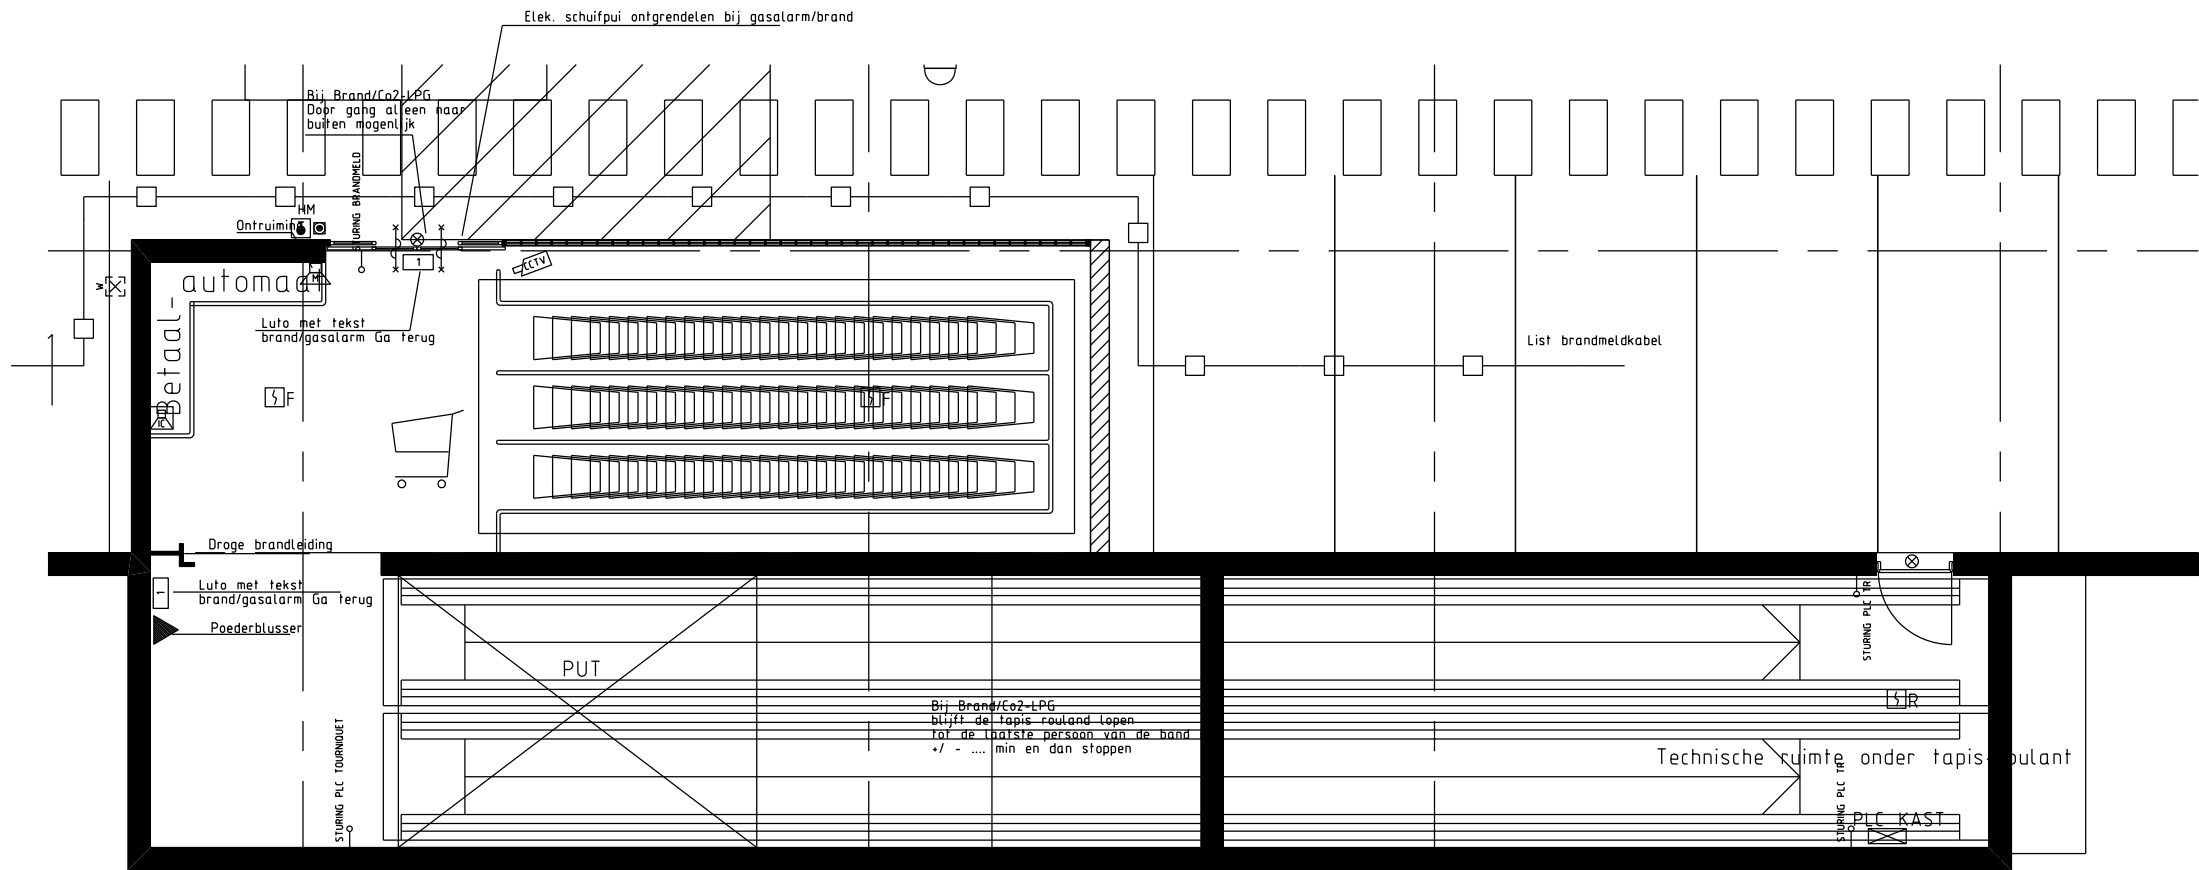

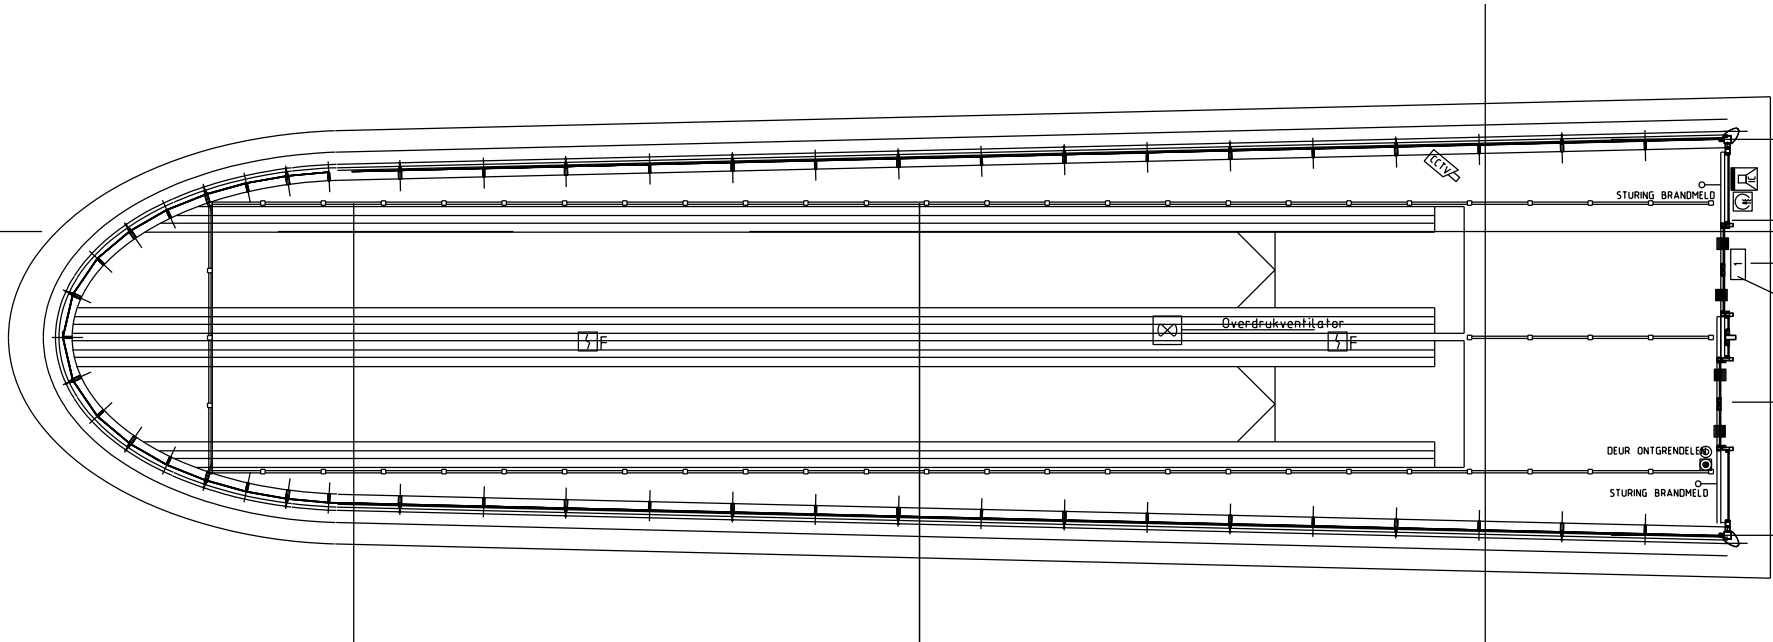



Postbus 10
5126 ZC Gilze
Roodhuisstr. 1
5126 CK Gilze
Telefoon (0161) 459880
Telefax (0161) 459883
E-mail rsprang@giobe.nl

Installatietechniek

Sprangers Gilze

Professionals in technische dienstverlening

PROJECT:

Parkeergarage Etten-Leur

ONDERWERP:

Zwakstroom installatie
Tapid Roland HBG

REVISIE

FORMAAT:
A1

GETEKEND: MvK

25-09-2003

ORDERNR.: 251660

SCHAAL: 1:50

GEZIEN: CM

25-09-2003

AANTAL BLADEN:

FILE: E-18.DWG

GEZ.:

BLADNR.: E-18

REF. FILE: B-00/B-00a.DWG