
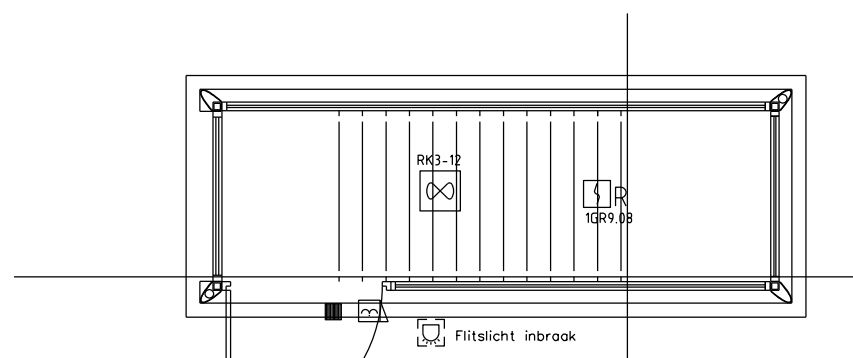
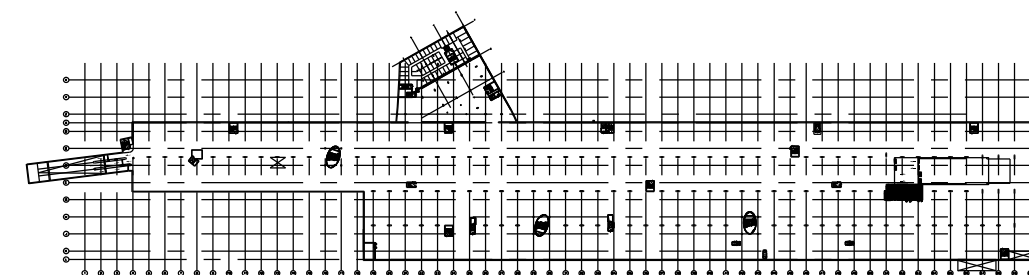


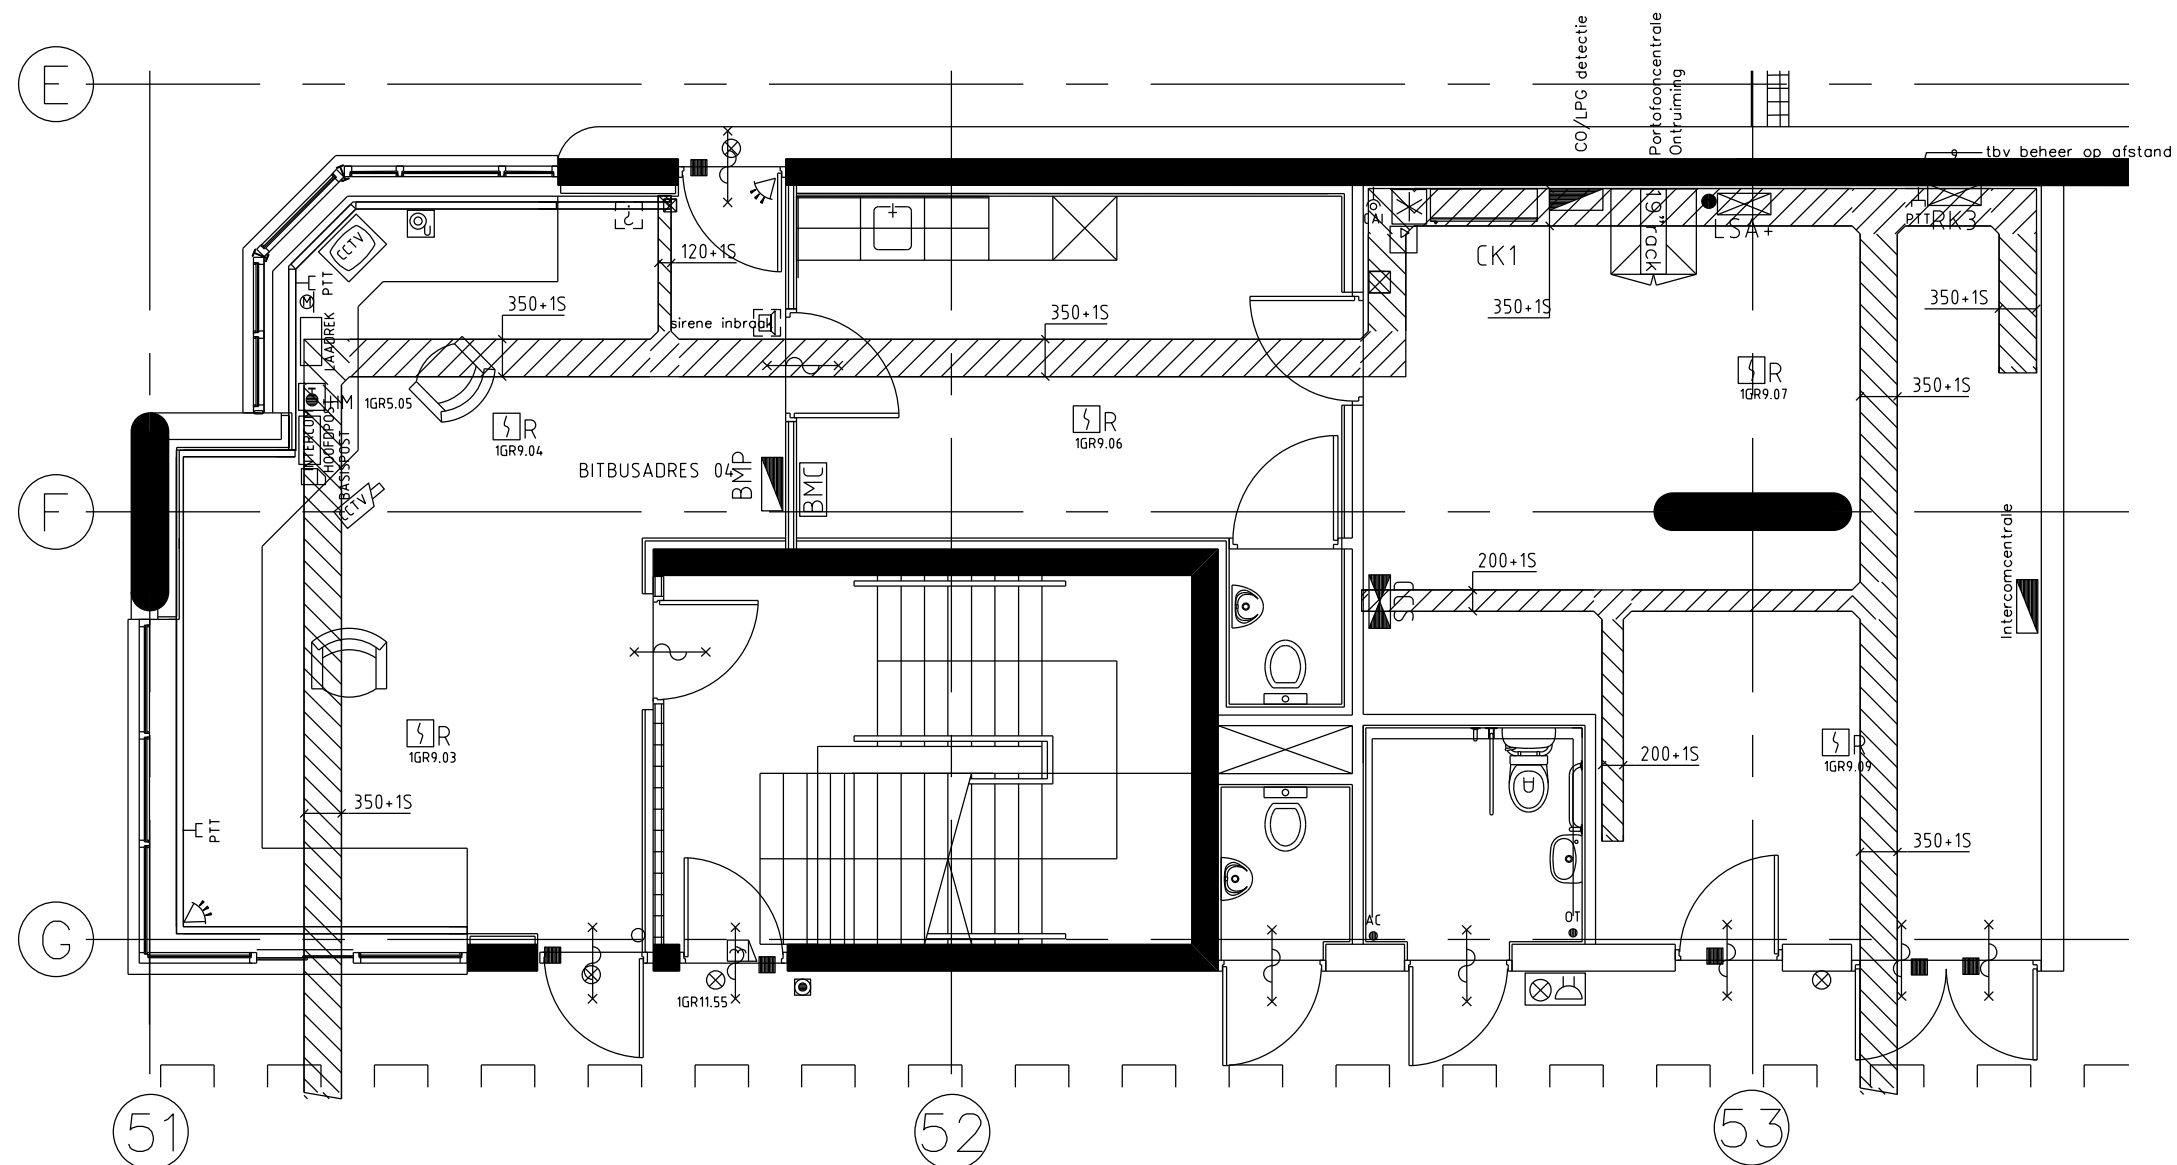

Postbus 10
5126 ZG Gilze
Raadhuisstr. 1
5126 CK Gilze
Telefoon (0161) 459880
Telefax (0161) 459883
E-mail rsprang@globe.nl

Installatietechniek Sprangers Gilze
Professionals in technische dienstverlening

PROJECT:
Parkeergarage Etten-Leur
te Etten-Leur

ONDERWERP:
Zwakstroom installatie
Beheerdersruimte

REVISIE

GETEKEND:	MvK	25-09-2003	ORDERNR.:	251660	SCHAAL:	1:50	FORMAAT: A2
GEZIEN:	CM	25-09-2003	AANTAL BLADEN:		FILE:	E-19.DWG	
GEC.:			BLADNR.:	E-19	REF. FILE:	B-00/B-00a.DWG	