


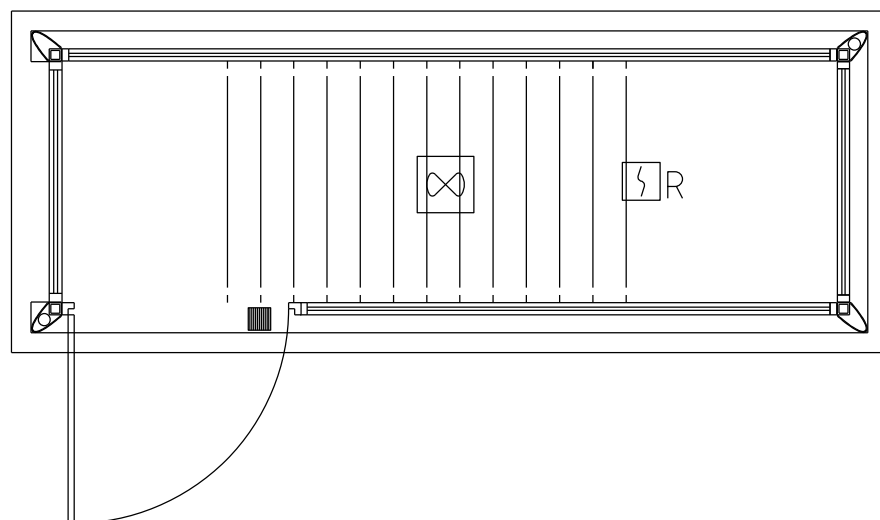


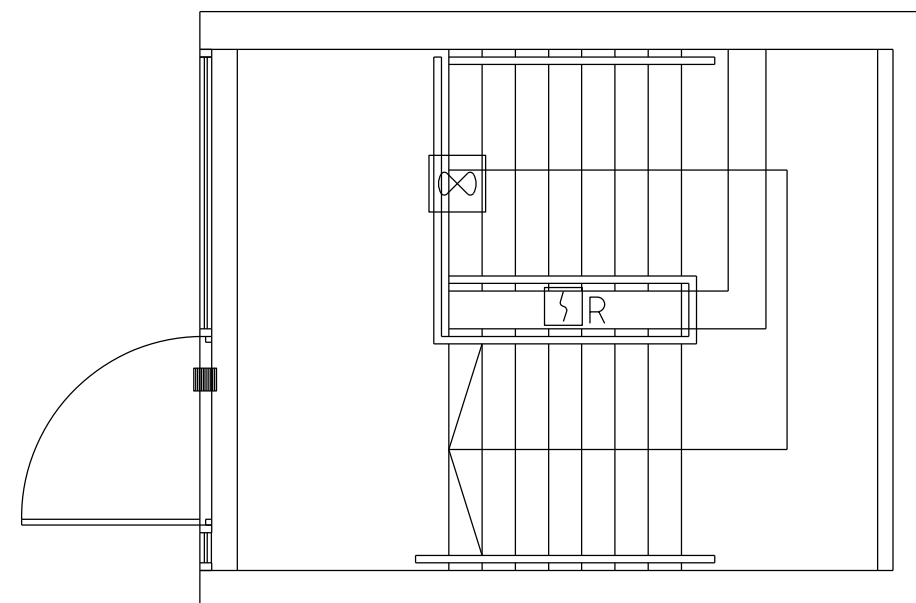

Trappenhuis C

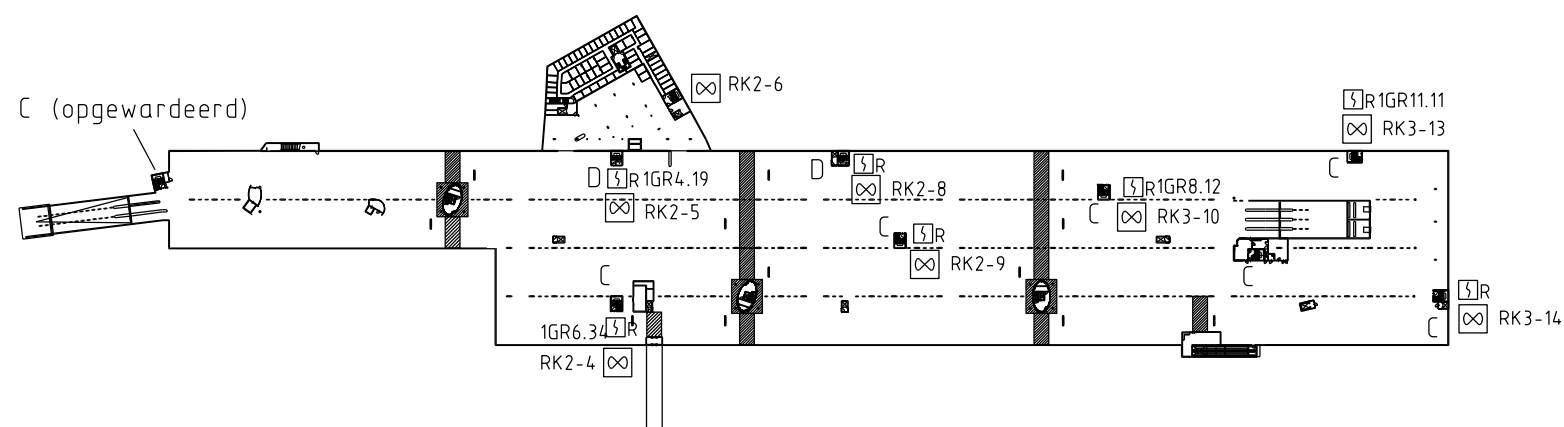

Trappenhuis D

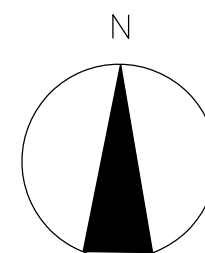

C = een vrij staande trappenhuis
D = Geintregeerde trappenhuis



Installatietechniek Sprangers Gilze
Professionals in technische dienstverlening



Postbus 10
5126 ZG Gilze
Roodhuisstr. 1
5126 CK Gilze
Telefoon (0161) 459880
Telefax (0161) 459883
E-mail rsprang@globe.nl

PROJECT:

Parkeergarage Etten-Leur
te Etten-Leur

ONDERWERP:

Zwakstroom installatie
Vlucht trappenhuis

REVISIE

FORMAAT:

A3

GETEKEND:	MvK	25-09-2003	ORDERNR.:	251660	SCHAAL:	1:50
GEZIEN:	TS	25-09-2003	AANTAL BLADEN:		FILE:	E-20.DWG
GEC.:			BLADNR.:	E-20	REF. FILE:	B-10/B-00a.DWG