



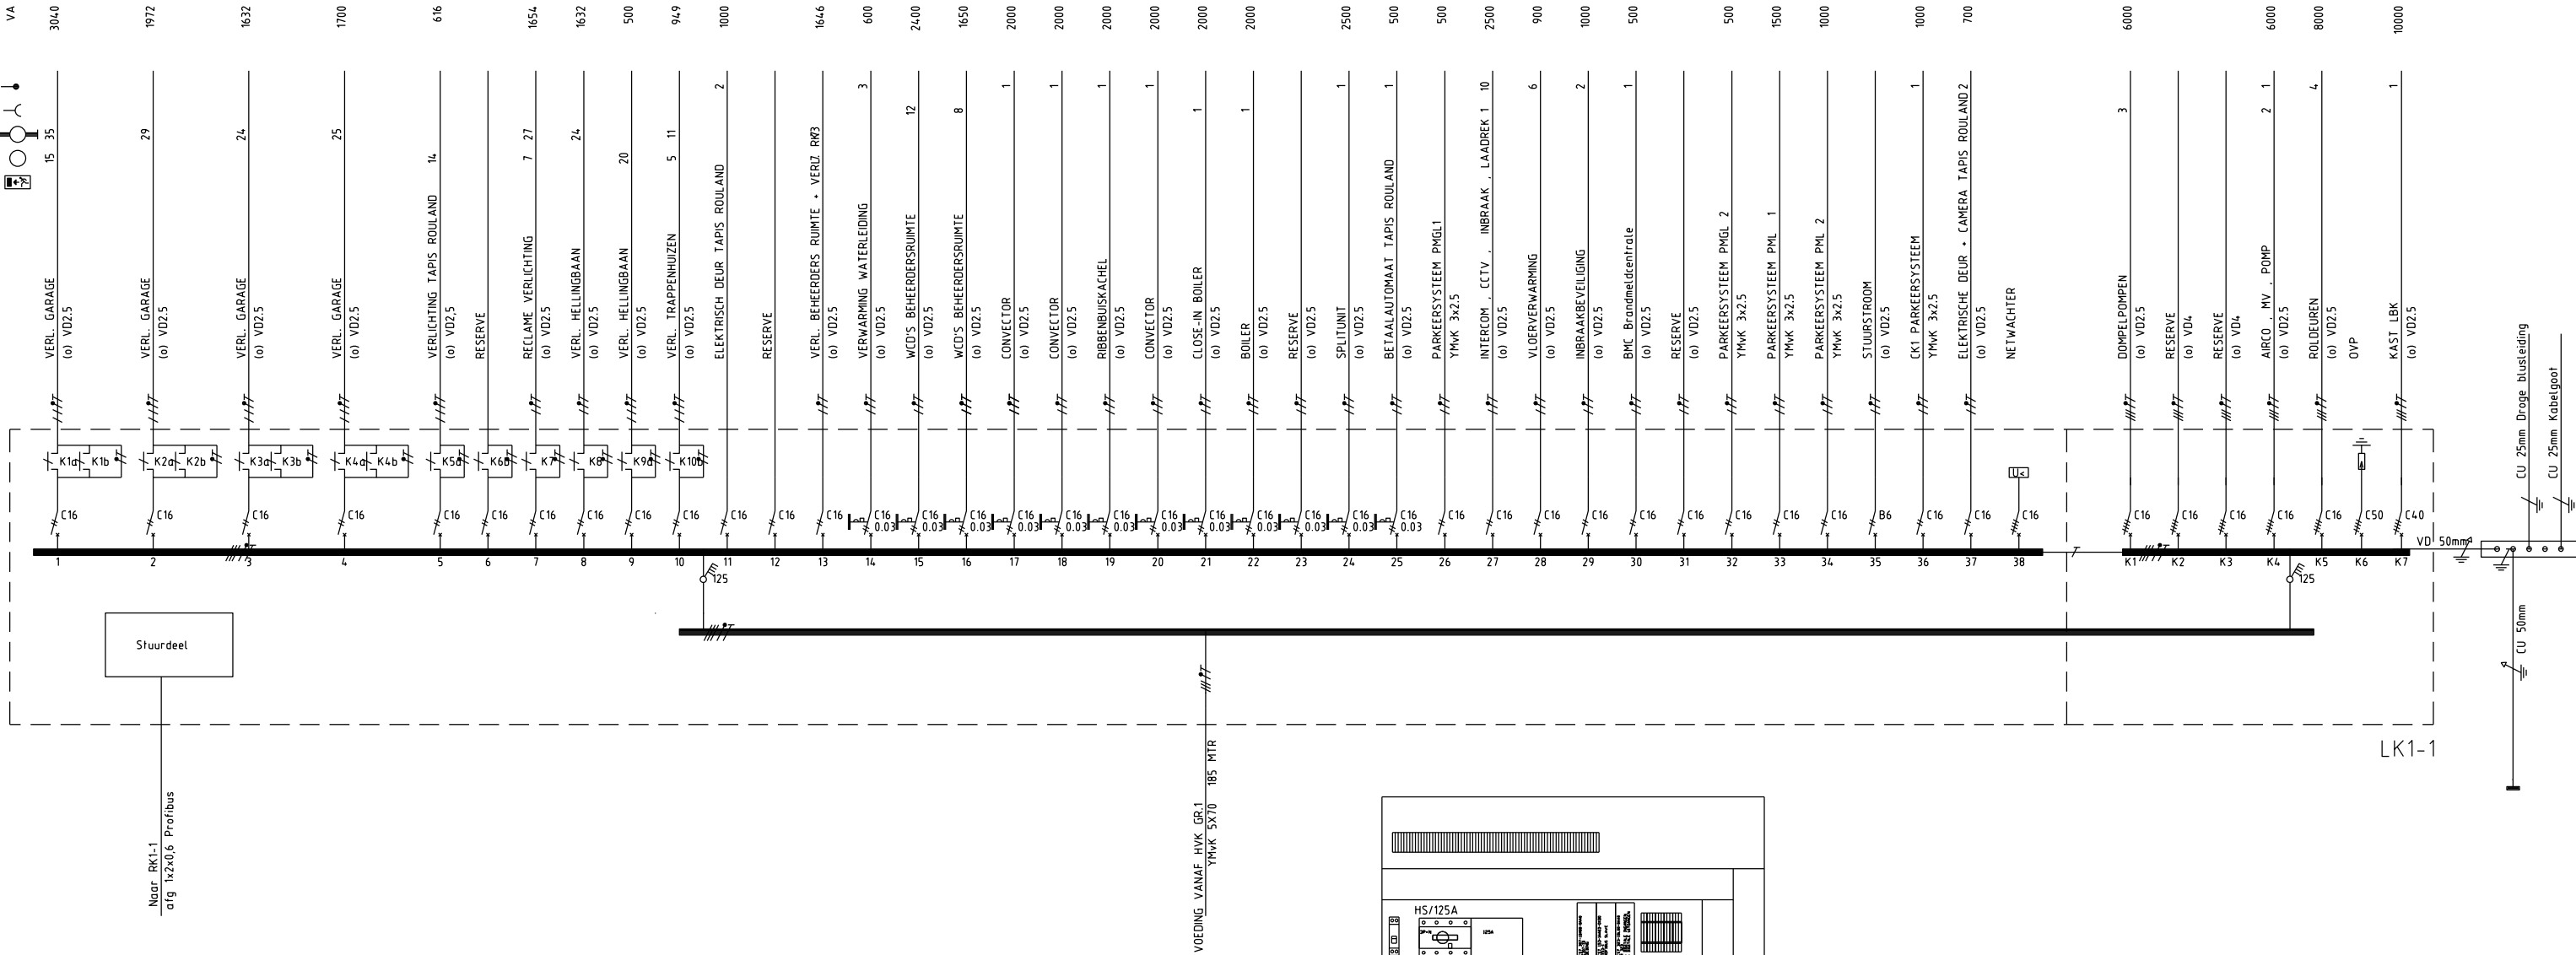

Installatie schema LK1-1

LK1-1			
3/N	400/230 V	-	50 Hz
Soort	Inst.	[%]	Gelijkt.
ES1116A3	3.5	100	3.5
TL-Verlichting	12.2	90	10.9
PL-Verlichting	3.2	90	2.9
Contactdozen	18.6	60	11.1
Aansluitpunten	40.2	50	20.1
TOTAAL	77.7	62	48.5

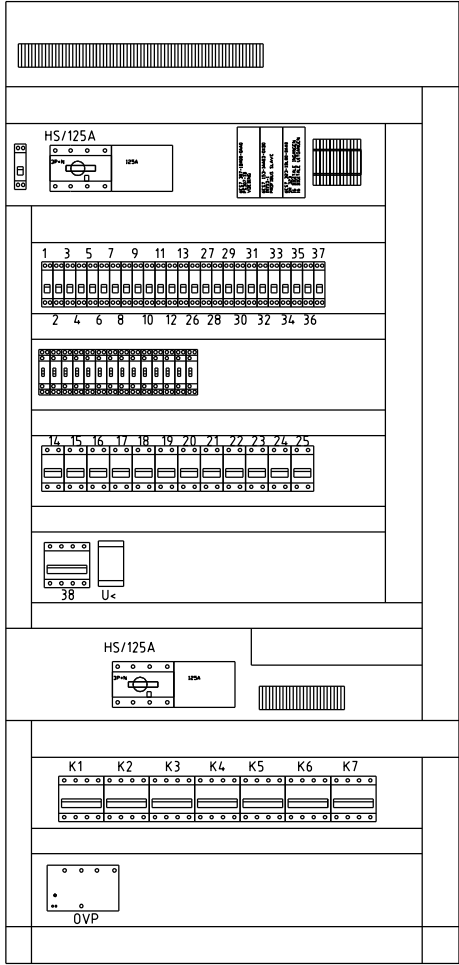

Aanzicht LK1-1



Installatietechniek
Sprangers Glize
Professionals in technische dienstverlening



Postbus 10
5126 ZG Glize
Roodhuisstr. 1
5126 CK Glize
Telefoon (0161) 459880
Telefax (0161) 459883
E-mail rsprong@glize.nl

PROJECT:
Parkeergarage
te Etten-Leur

REVISIE

ONDERWERP:
Instalatieschema & Aanzicht
Onderverdeelinrichting LK1-1

GETEKEND:	M.v.K.	25-09-2003	ORDERNR.:	251660	SCHAL:	n.v.t.	FORMAAT:
GEZIE:	C.M.	25-09-2003	AANTAL BLADEN:		FILE:	E-25.DWG	A1
GEZ:			BLADNR.:	E-25	REF. FILE:		