



BRANDELDCENTRALE SBZ-504

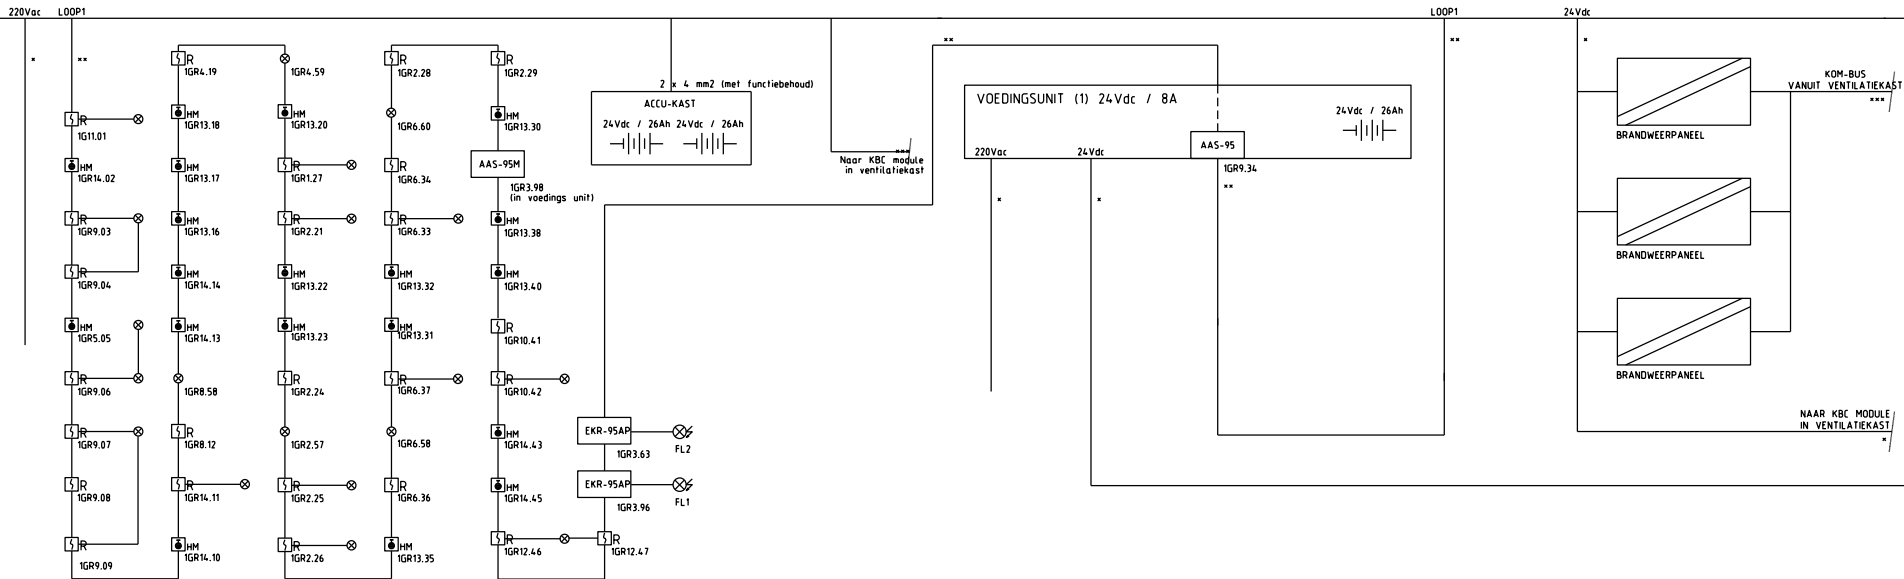

BRANDELDCENTRALE SBZ-504

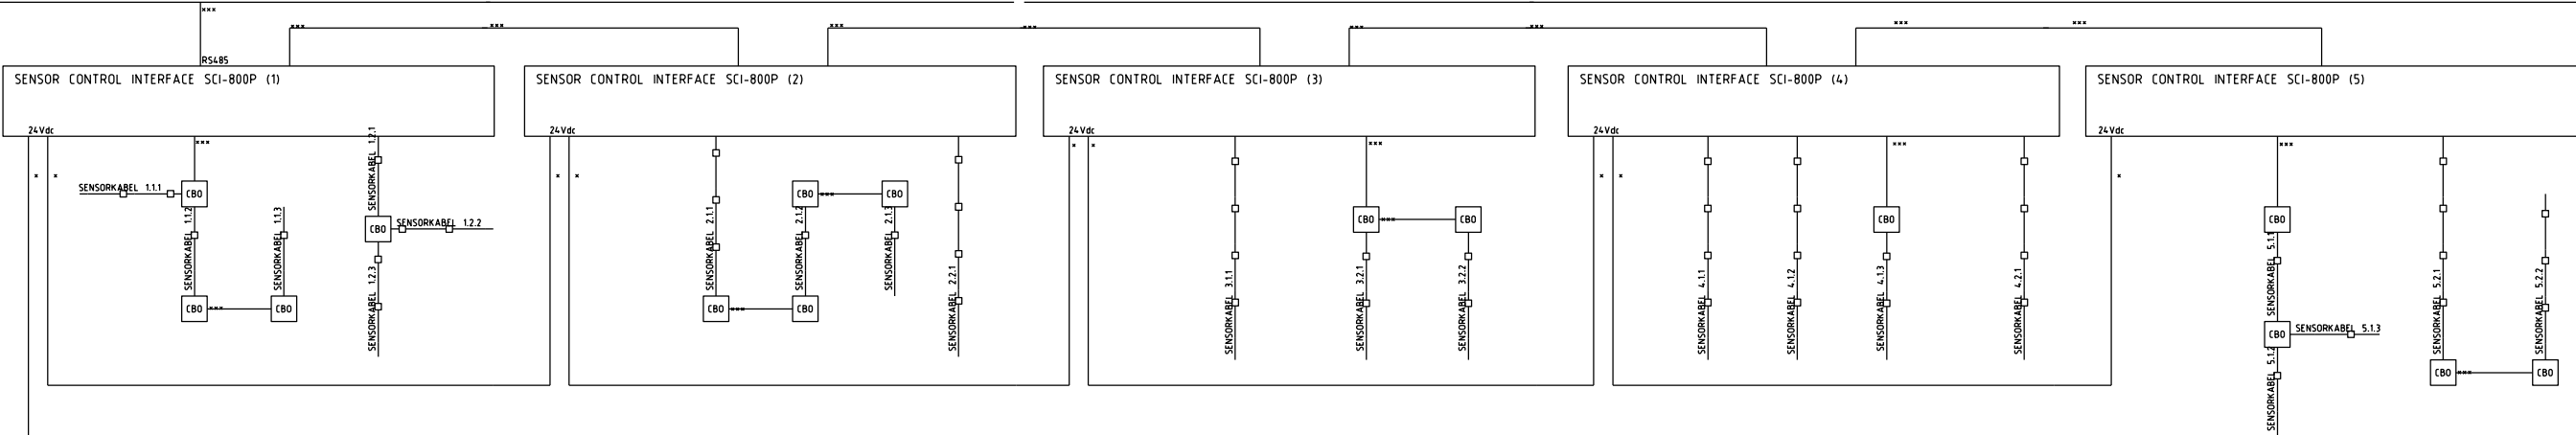

- × 3 x 2,5 YMK MB AFGESCHERMD
- ×× SIGNAALKABEL 2 x 1 x 0,8 AFGESCHERMD, ROOD
- ××× SIGNAALKABEL 2 x 2 x 0,8 AFGESCHERMD, ROOD
- ×××× SIGNAALKABEL 2 x 0,8 AFGESCHERMD, ROOD, MET FUNCTIEBEHOUD

SPRANGERS		Postbus 10 5120 ZS Gize Rijnswijk, 1 5120 DK Gize Telefoon (0181) 459880 Telefax (0181) 459883 E-mail sprangers@post.nl	
Installatietechniek		Sprangers Gize	
Professionals in technische dienstverlening			
PROJECT: Parkeer garage Etten-Leur		REVISIE	
ONDERWERP: Blok-schema brandmeld			
ONTWERP:	25-09-2003	ORDNEN:	251660
SCHAKEL:	n.v.t.	FORMAAT:	A0
TEKENEN:	TS	25-09-2003	AMBL. BLADEN:
DEC:		BLADNR:	E-39
REF. FILE:			