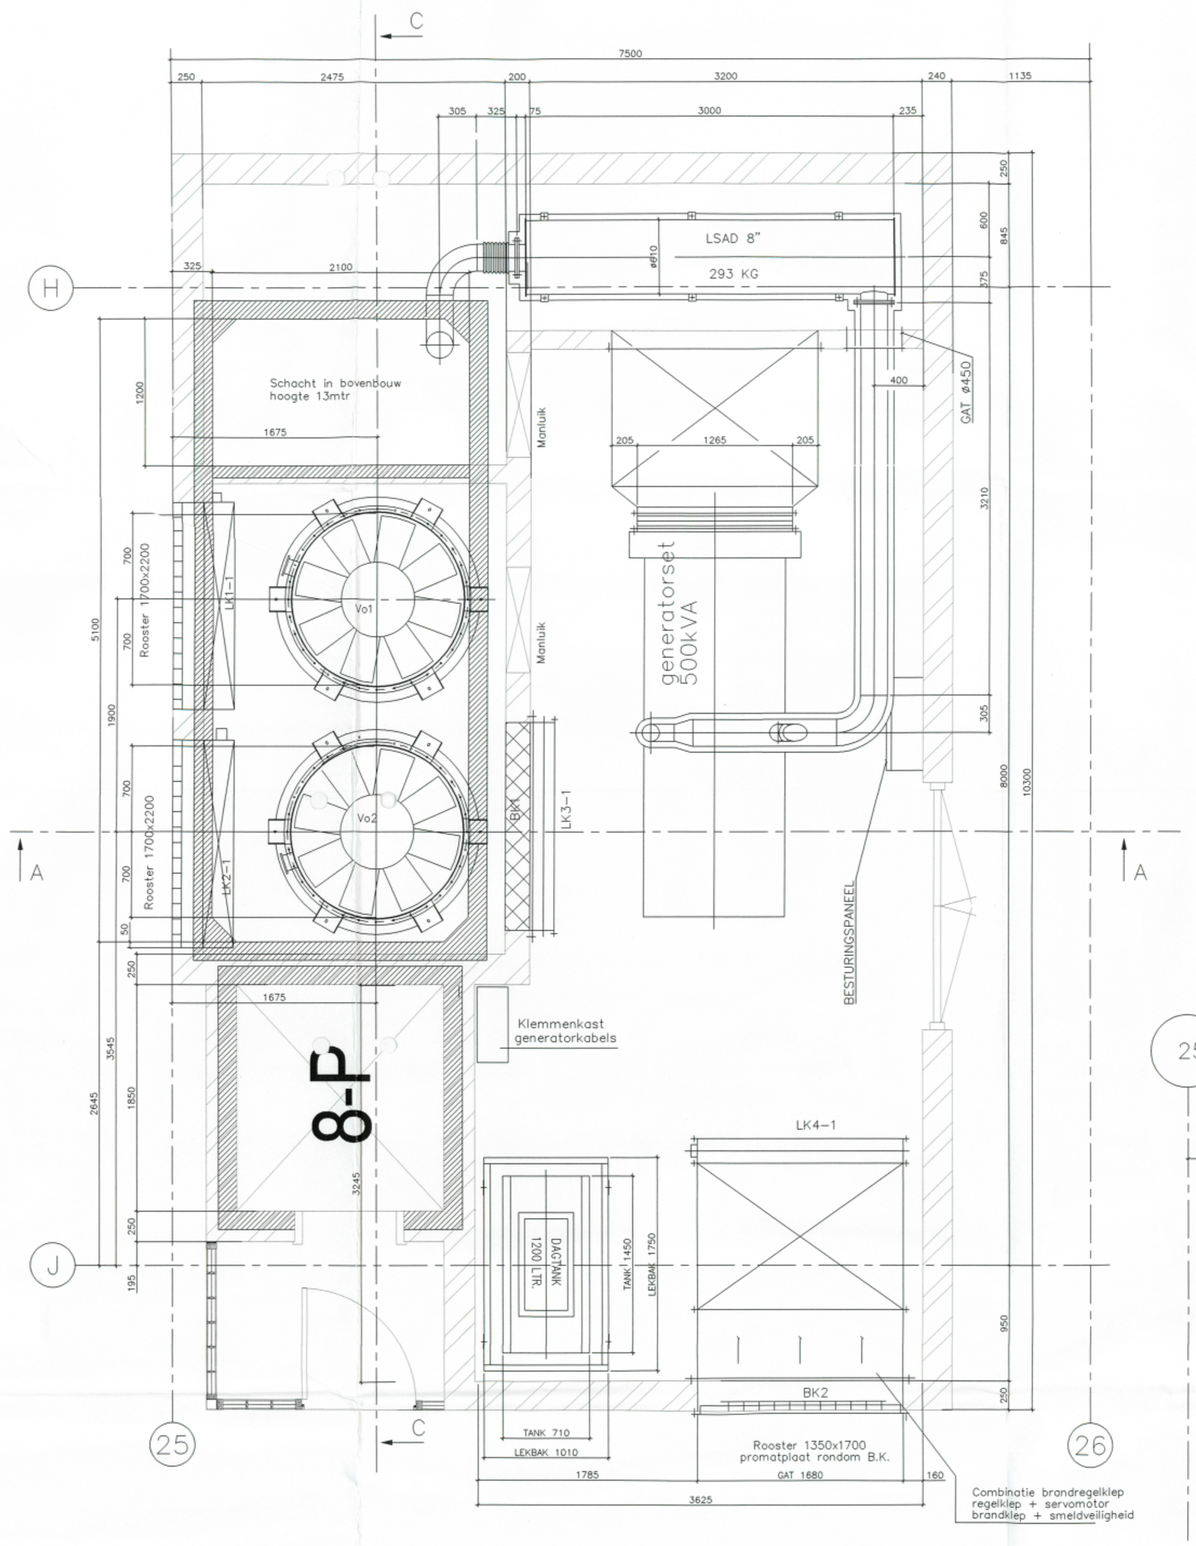

NOTE:
- BRANDSTOFTANK EN VULPUNT
  NADER TE BEPALEN

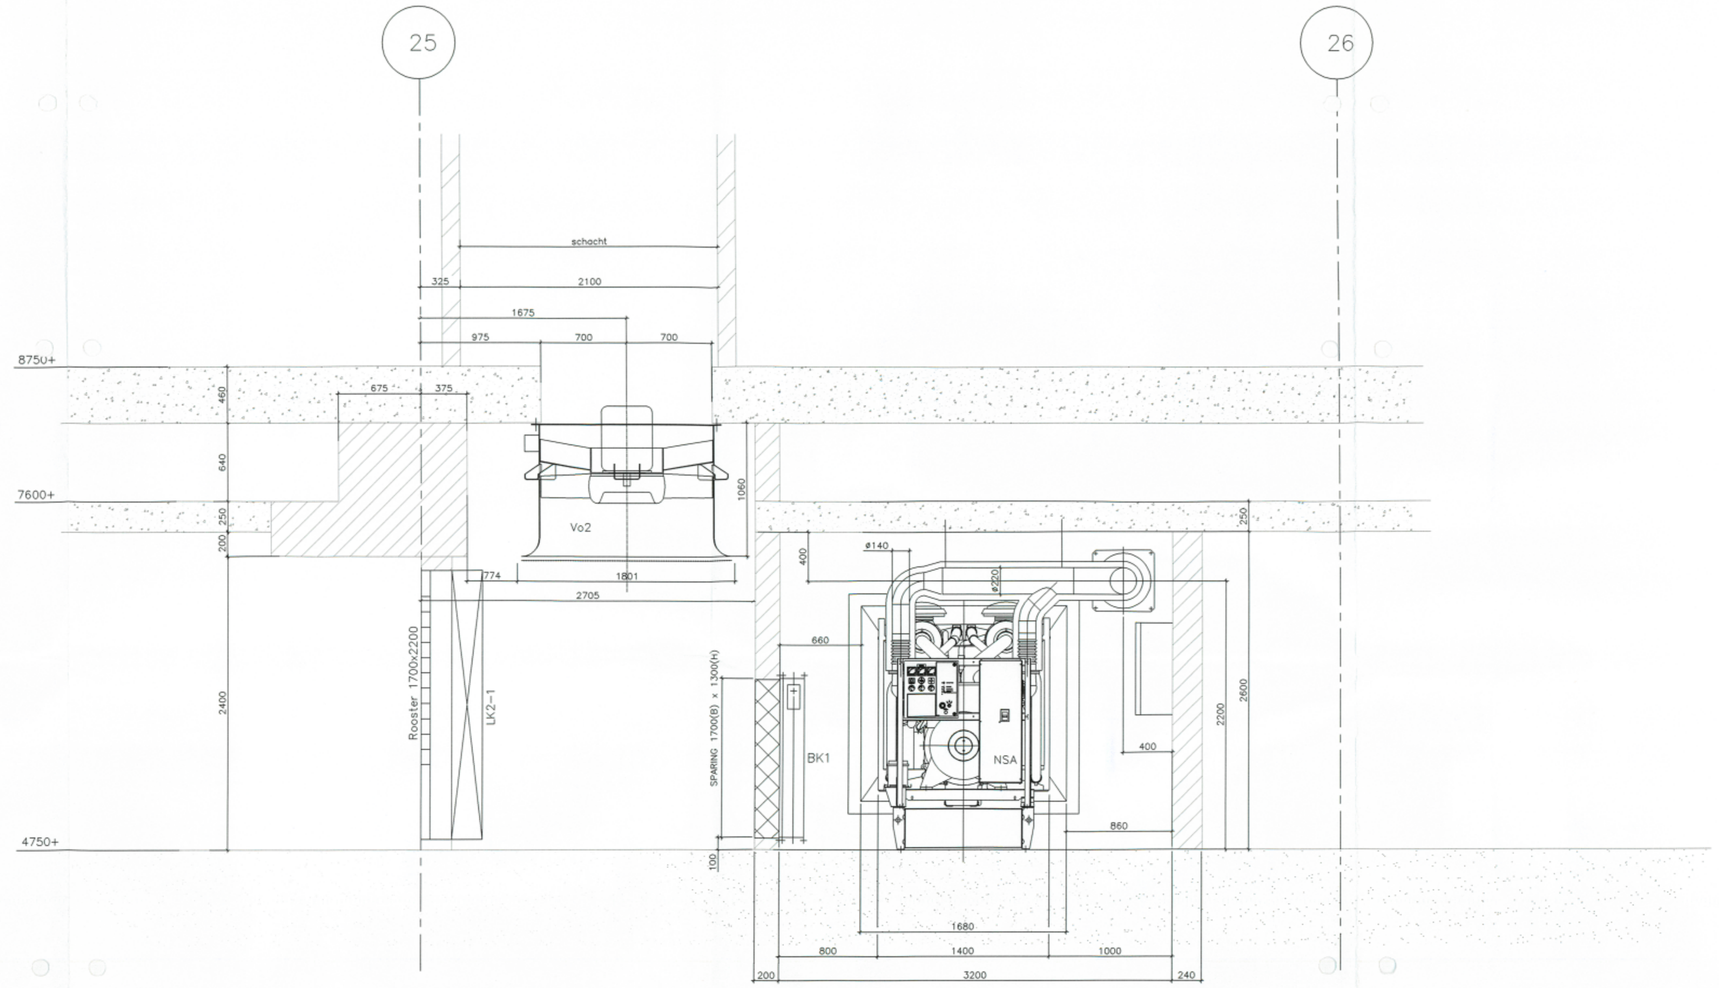

Doorsnede A–A

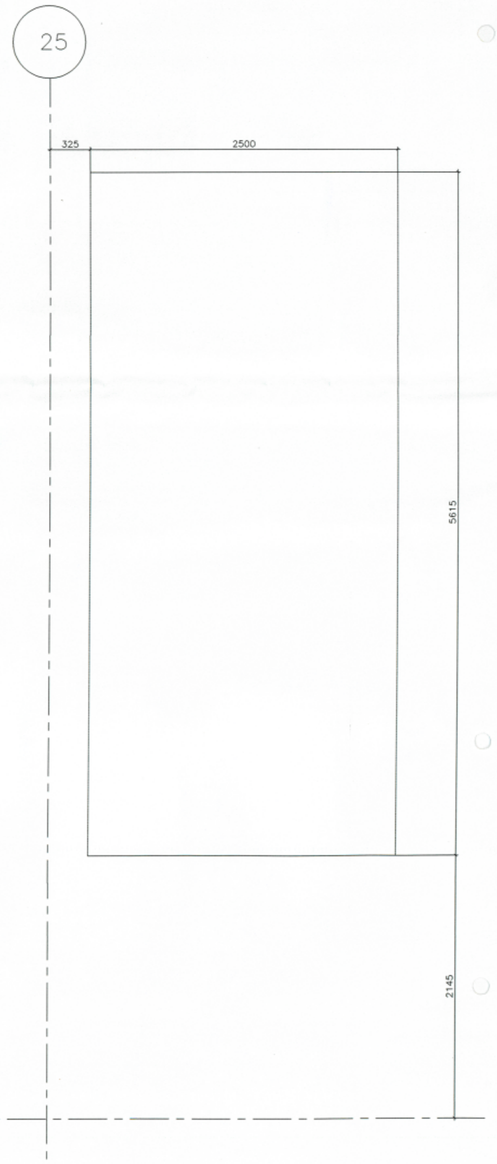

Sparing in vloer op 7600+

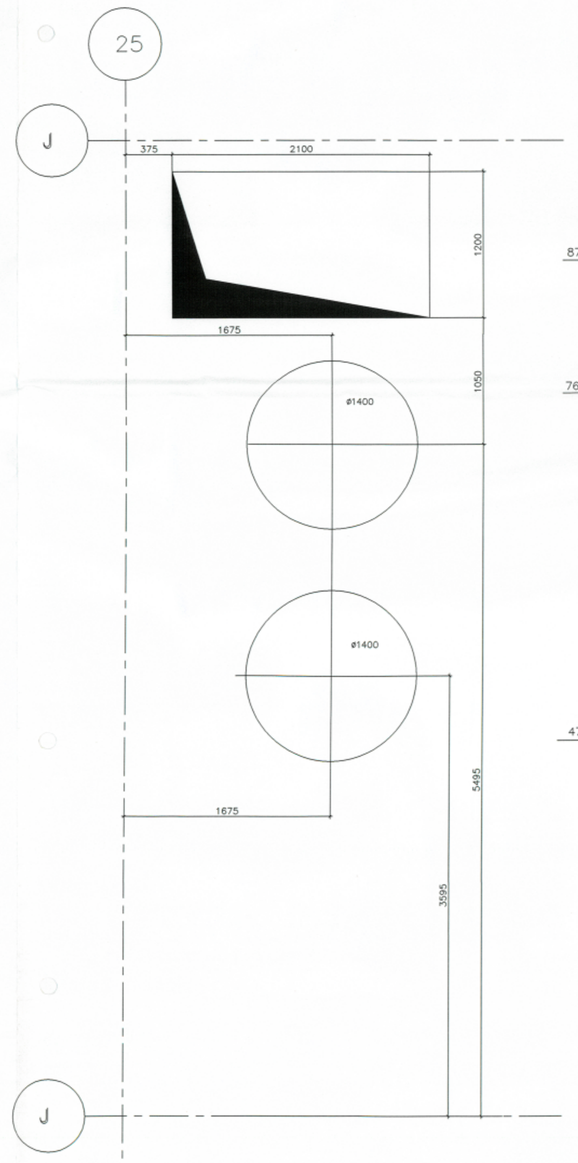

Sparing in vloer op 8750+

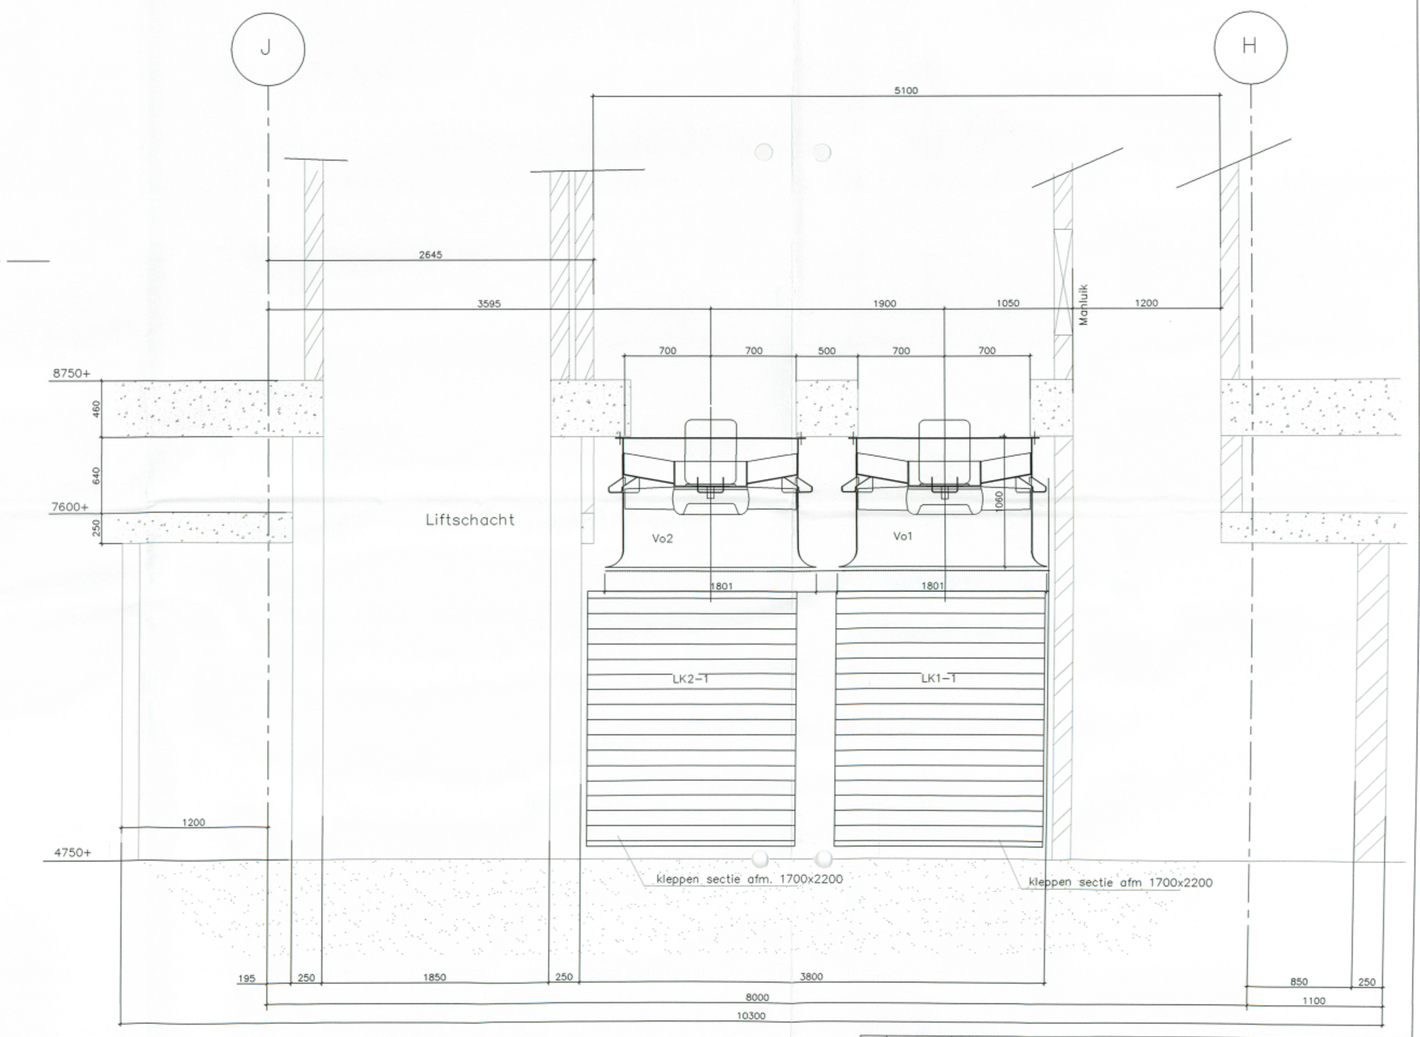

Doorsnede C–C

Schakeldiagram

	CO/LPG alarm				NSA Bedrijf			
	cont.	80 ppm	100/10%	Brand garage	cont.	80	100	Brand garage
V01	◑	◑	●	○	◑	◑	●	⦿
V02	○	◑	●	○	○	◑	●	⦿
LK1–1	⊠	⊠	⊠	■	⊠	⊠	⊠	■
LK2–1	⊠	⊠	⊠	■	⊠	⊠	⊠	■
LK3–1	■	■	■	■	■	■	■	⊠
LK4–1	■	■	■	■	⊠	⊠	⊠	■
BK1*	⊠	⊠	⊠	⊠	⊠	⊠	⊠	⊠
BK2*	⊠	⊠	⊠	⊠	⊠	⊠	⊠	⊠

* Brandkleppen sluiten alleen op commando rookmelding NSA ruimte

Verklaringventilator

- ○ UIT
- ◑ LAGEN TOEREN
- ● HOGE TOEREN
- ⦿ OMGEKEERD L.T.

KLEP:

- ■ DICHT
- ⊠ OPEN

6	09–10–2002	Wijzigingen Chapman taylor	M.v.K. TS
5	10–09–2002	invoegen tekening zwart techniek	M.v.K. CM
4	15–07–2002	Wijz. opmerkingen PSB	M.v.K. CM
3	05–07–2002	Vergroten van NSA ruimte	M.v.K. CM
2	24–06–2002	Opschuiven van schacht	M.v.K. T.S.
1	21–05–2002	Wijziging schacht	MvK CM
MUT.	DATUM	OMSCHRIJVING	GETEKEND GEZ. GEC.

ONTWERP | TER CONTROLE | DEFINITIEF | REVISIE

PSB

P.S.B. B.V.
Parking Ventilation Systems
Postbus 177
5140 AD Waalwijk
Tel. : +31-416-567 222
Fax. : +31-416-567 220
Info : info@psbbv.com

Opdrachtgever:
Sprangers Installatie
Techniek Gilze

SPRANGERS

Installatietechniek | Sprangers Gilze
Professionals in technische dienstverlening
Postbus 10
5126 ZG Gilze
Raadhuisstr. 1
5126 CK Gilze
Telefoon (0161) 458880
Telefax (0161) 458883
E-mail raadhuisgilze.nl

Project:
P.C. Centrumplan Etten Leur

Schaal: 1:50 | Formaat: A1

Onderwerp:
Opstelling ventilatoren
V01 & V02

Ordernummer:
E01.91.085

Tekeningnr.:
S1085201

Bestandsnaam:
S1085201.dwg

Gekeld :	Gewijzigd:	Door:
Datum :		
Gecontr.		
	A	
	B	
	C	
	D	
	E	
	F	
	G	
A14–09–03	CJO	

PROJECT:
Parkeergarage Etten–Leur
te Etten–Leur

ONDERWERP:
Schacht + NSA ruimte stramien 25–J

VOOR UITVOERING

FORMAAT: A0

GETEKEND:	MvK	20–03–2002	ORDERNR.: 251660	SCHAAL:	1:25
GEZIEN:	CM	20–03–2002	AANTAL BLADEN:	FILE:	D–01.DWG
GEC.:			BLADNR.: D–01	REF. FILE:	–

Deze tekening mag niet worden uitgeleend, gekopieerd of gebruikt door derden.