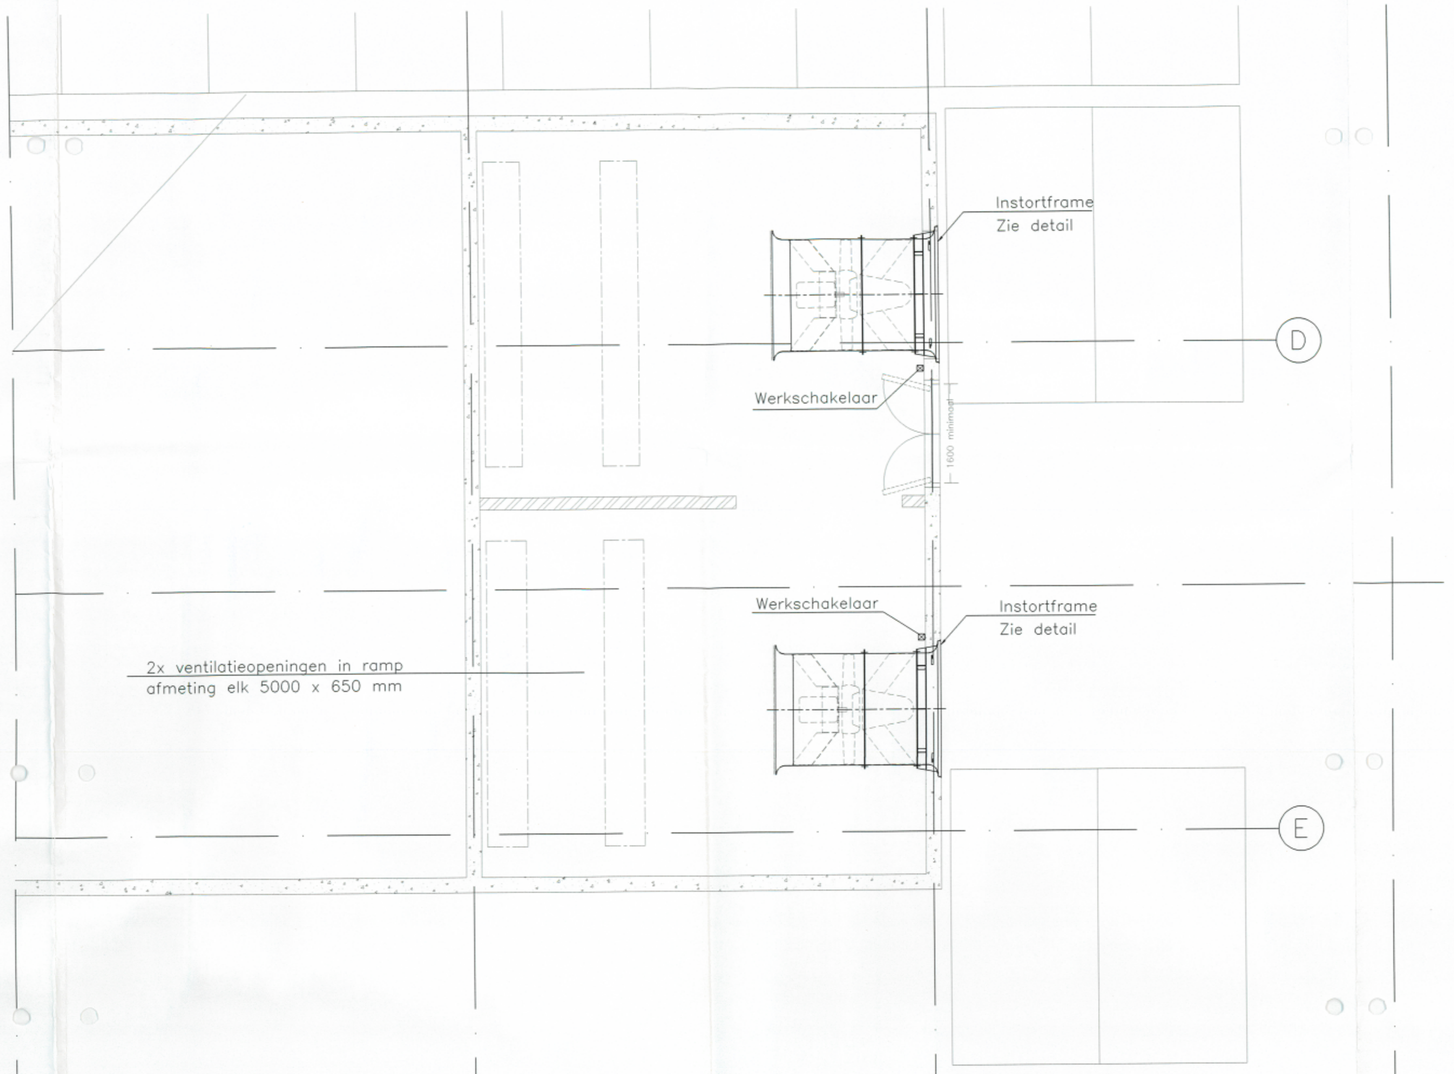

Bovenaanzicht

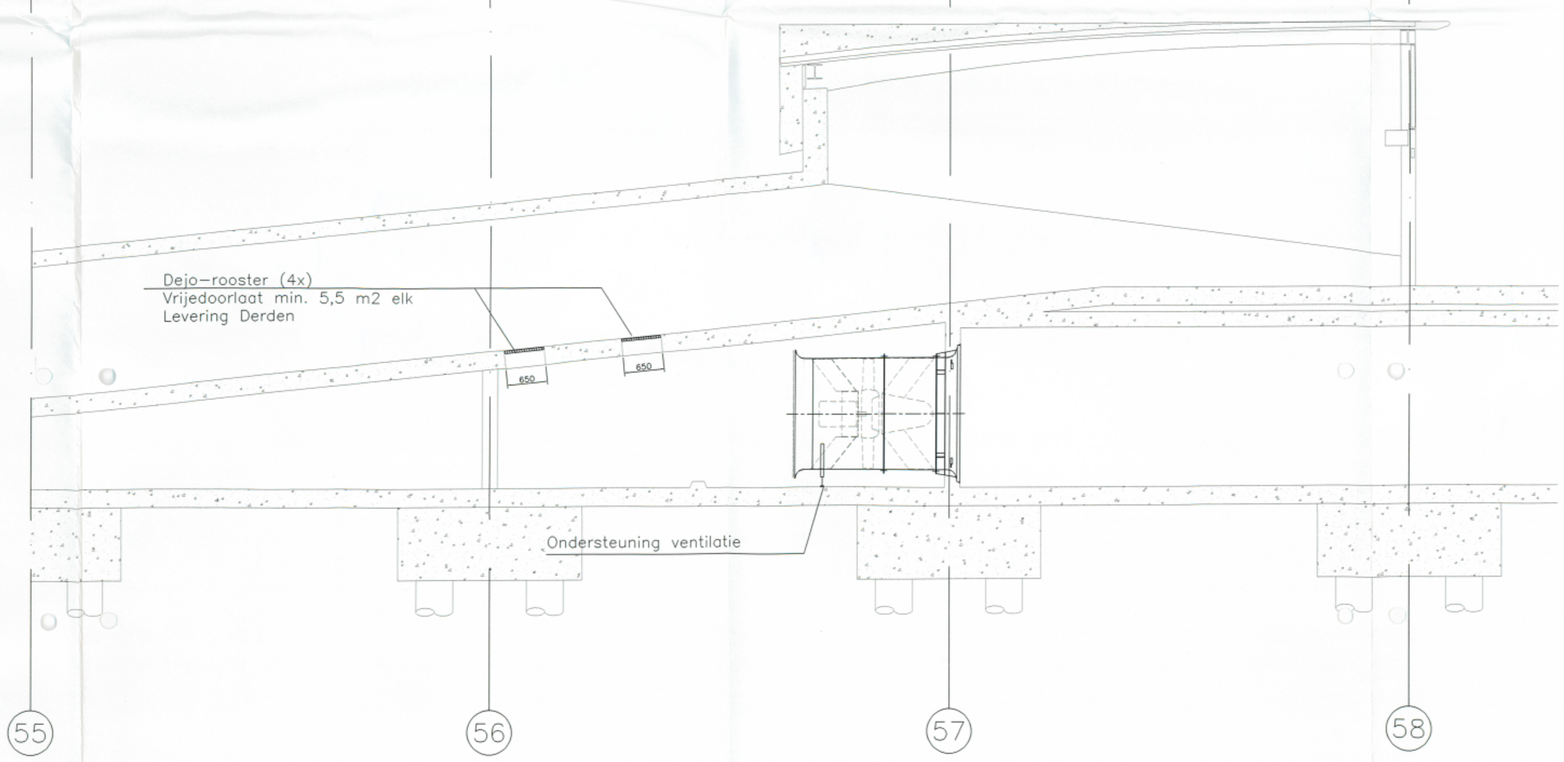

Doorsnede

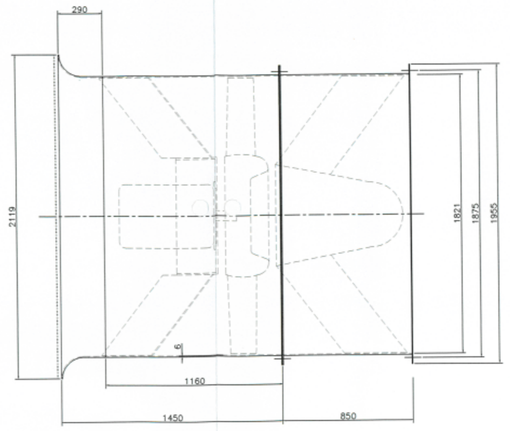

Detail ventilatoren V05 / V06
Schaal 1 : 20
Type: P-T7NR8T5/Z1.6/1800/GDR/6vz

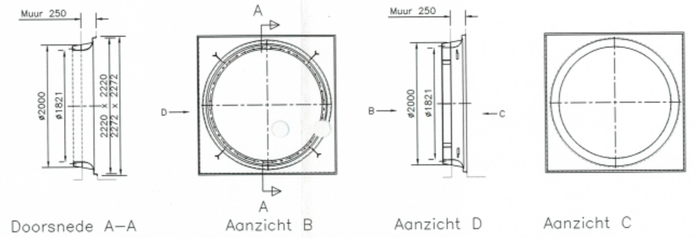

Doorsnede A-A Aanzicht B Aanzicht D Aanzicht C

Detail instortframe

ONTWERP	TER CONTROLE	DEFINITIEF	REVISIE

PSB

P.S.B. B.V.
Parking Ventilation Systems
Postbus 177
5140 AD Waalwijk
Tel. : +31-416-567 222
Fax. : +31-416-567 220
Info : info@psbbv.com

Opdrachtgever:
Sprangers Installatie
Techniek Gilze

Project:
P.G. Centrumplan Etten-Leur

Onderwerp:
Opstelling Brandventilatoren
V05, V06 Onder Ramp Oost

Ordernummer:
E01.91.085

Tekeningnr.:
S1085205

Schaal: 1:50
Formaat: A0
Getekend : CJO
Datum : 23-01-02
Gecontr.:

	Gewijzigd:	Door:
G		
F		
E		
D		
C		
B	15-08-03	BRL
A	22-02-02	CJO

Bestandsnaam:
S1085205.dwg

Deze tekening mag niet worden uitgeleend, gekopieerd of gebruikt door derden.