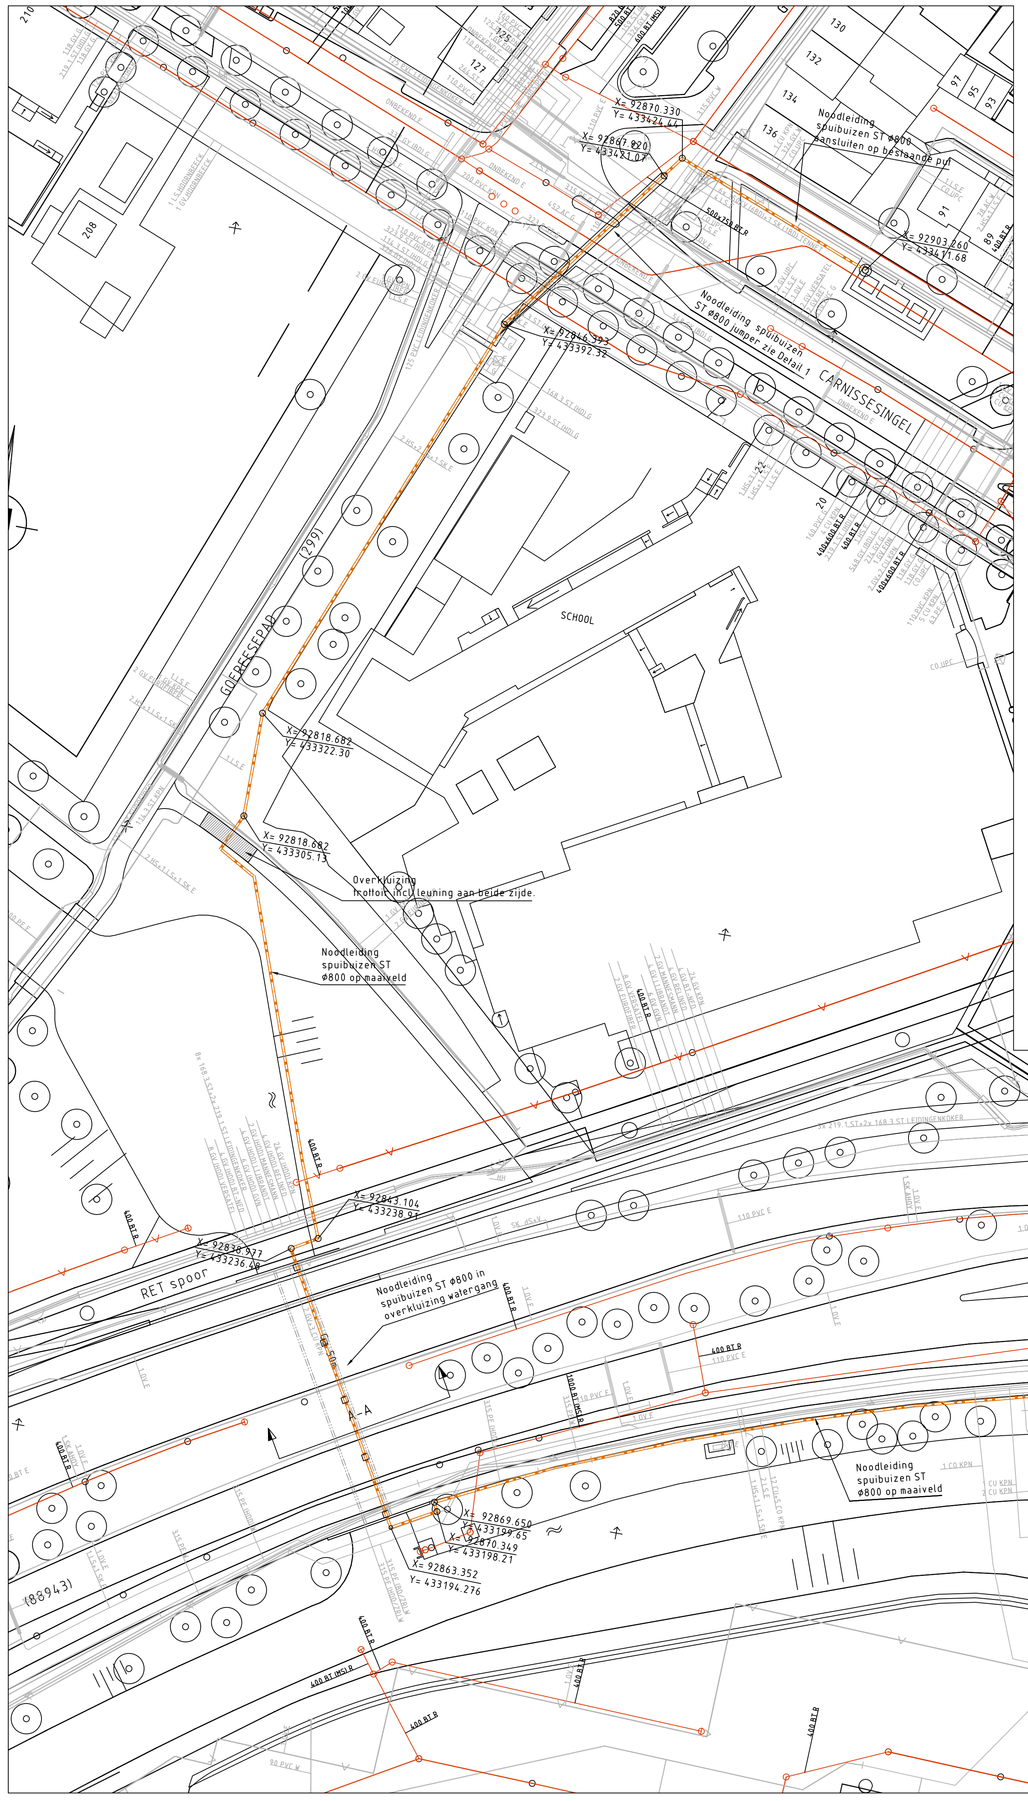

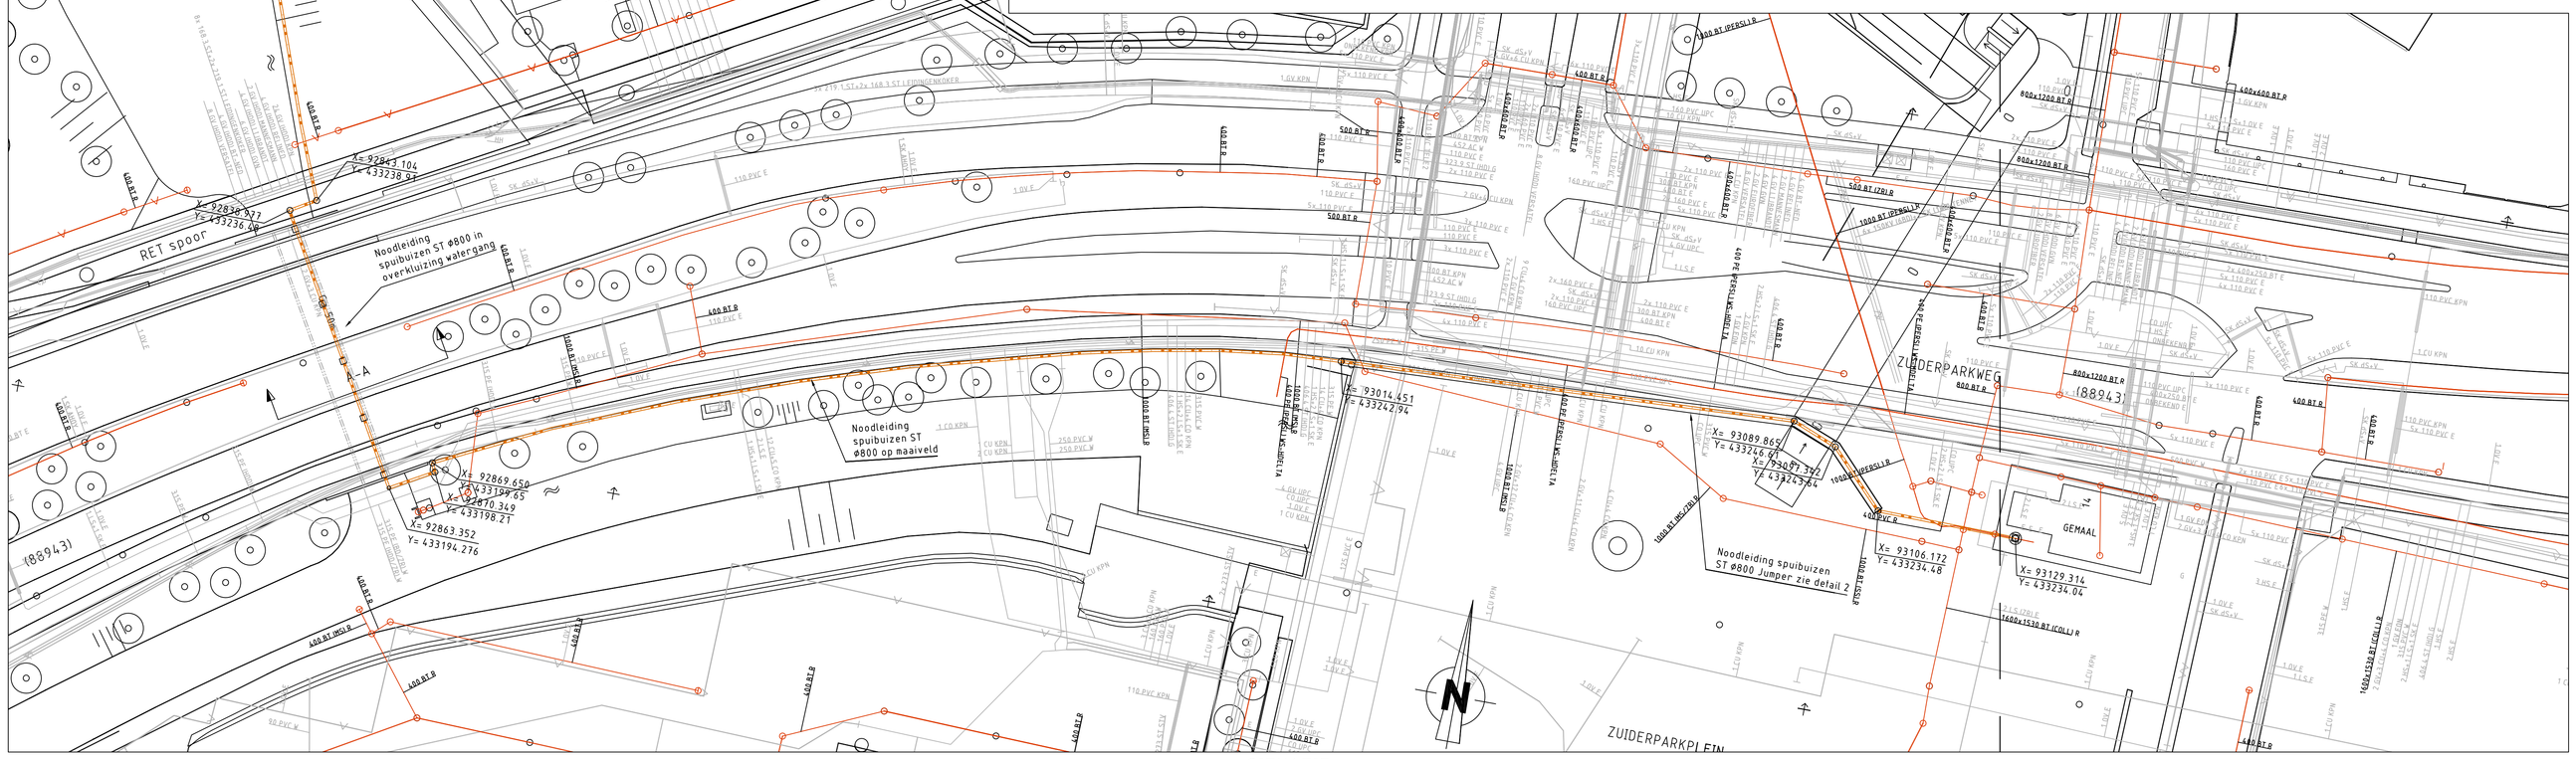

SITUATIE

SCHAAL 1:500

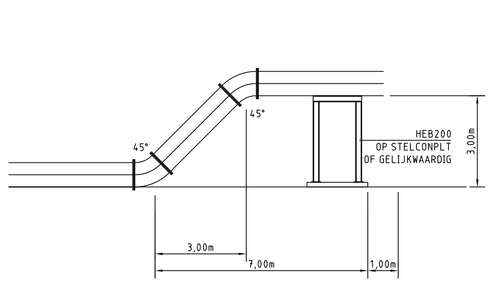

DETAIL 1

SCHAAL 1:100

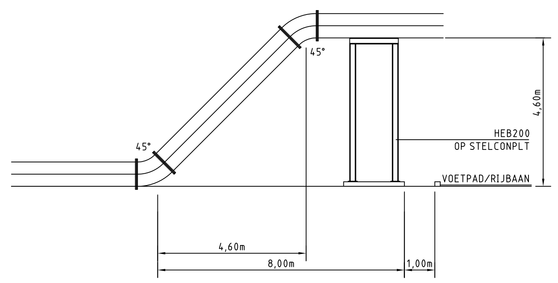

DETAIL 2

SCHAAL 1:100

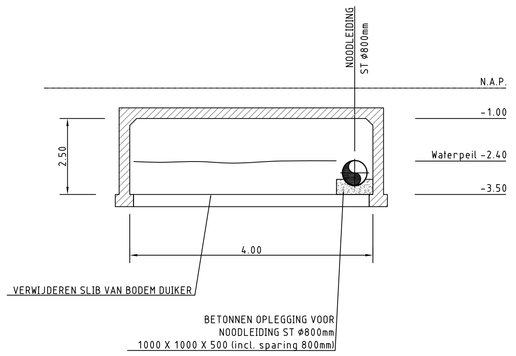

DOORSNEDE A-A

SCHAAL 1:100

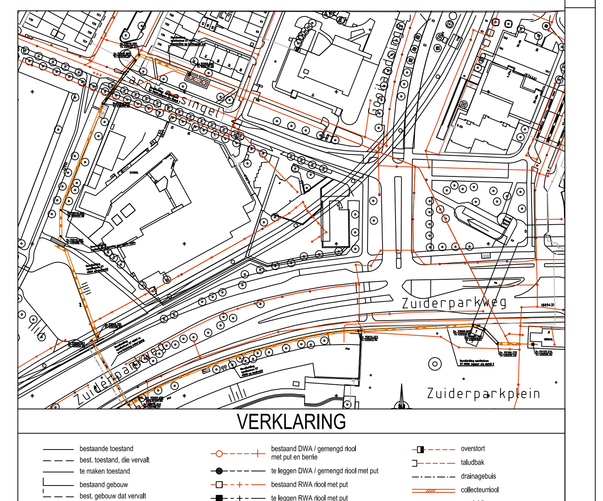

VERKLARING

- bestande toestand
- best. toestand, die vervalt
- te maken toestand
- bestaand gebouw
- best. gebouw dat vervalt
- overbouwing
- nieuw gebouw (projectie)
- as. of meetlijn met meetpunt
- heiwerk/haag
- stuitglegers
- vastgestelde hoogte
- tijdelijke hoogte
- gemeentegrens
- waterpeil
- kinderkopjes
- water
- gras
- bepleinting
- bestaande boom
- toekomstige boom
- te verwijderen boom
- talud
- bestaande beschoeiing
- nieuwe beschoeiing
- bestaande waterkering
- best. waterkering die vervalt
- nieuwe waterkering
- tijdelijke waterkering
- leidingstrook
- spanmast RET/spanmast RET met ov
- post voor signaalkabelbrmast
- verkeersbord bestaand/nieuw
- gelijkstroll
- keerwand/damwand
- putkuip
- bouwtijp te maken terrein
- bestaand DWA / gemengd rioolmet put en bente
- te leggen DWA / gemengd riool met put
- bestaand RWA riool met put
- te leggen RWA riool met put
- te verwijderen riool
- te vervallen riool
- stroomrichting
- putnummer
- Ø 400 MS — diameter en type buis
- 74-10-R-040 (1985) — tekeningnummer en jaar van aanleg bestaand riool
- -1.00 -1.10 -0.90 — schouwpeil en projectpeil b.o.b.
- aanlegpeil b.o.b.
- -0.90
- -0.50 bestaande maaiveldhoogte
- -0.50 te maken maaiveldhoogte
- 1:20 ZA90ZA45BA — huisaansluittekking met hoogte onderkant hulp en wijze van aansluiting: -bijaansluiting 90° -bijaansluiting 45° -doorvoeraansluiting
- REVISIE 20.25 — gekept rioolmet gemeten afstand
- overstort
- taludtuis
- draingestuis
- collectorriool
- persleiding
- gemaal
- afsluiter
- S.P.+1.00 — sinuspeil
- te maken uitstroping

Rioolkaart : N30
Bemalingsdistrict: 26

SITUATIE

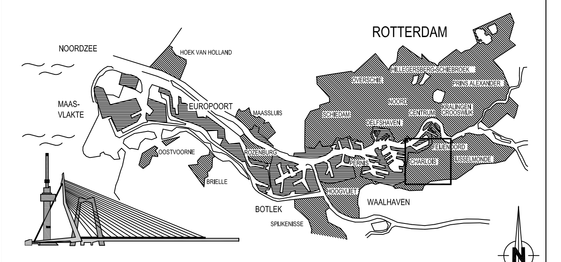

VERSIE

f			
e			
d			
c			
b			
a	Bestekstekeningen	J. Peters	12-06-2012
Versie	Omschrijving	Tekenaar	Datum

BESTEKSTEKENING 12-06-2012

Bestandsnaam : 76-R-0187_NOODLEIDING-NEW.DWG | Projectcode : | Vervaldjing :

Gemeente Rotterdam
Gemeentewerken
Ingenieursbureau

Galvanistraat 15
Postbus 6633
3002 AP ROTTERDAM
Telefoon : 010 489 35 26
Telefax : 010 489 54 94

CHARLOIS

Zuiderparkweg

Aanleggen noodleiding ST 800mm
Persleiding gemaal Zuiderparkweg / Carnissesingel

Nieuwe situatie

Behoort bij : Bestekn.: 1-055-12
Geografische code : 15-76/78
Formaat : A0 Blad 1 van
Schaal : zie tekening 1 bladen

Getekend : NJB
Gecontroleerd : J. Peters
Goedvonkeerd : B. Westerveld
Parcel/Datum
Parcel/Datum

Tekeningnr. : 76 - R - 0187 a
Wijk/projectcode — Soort — Volgnr. Ver.

M:\DWB-HTW\ENTRANSPORTSYSTEMEN\Q4322111 TRACE STUDIE PERSLEIDING CARNISSESINGEL DELFLAN 1?Z_VOORBEREIDINGS_PROJECTRESULTATEN_02 TEKENINGEN\3. BESTEKSTEKENINGEN

NOODLEIDING ST SPUIBUIS ø800 L= 575m

| | | |