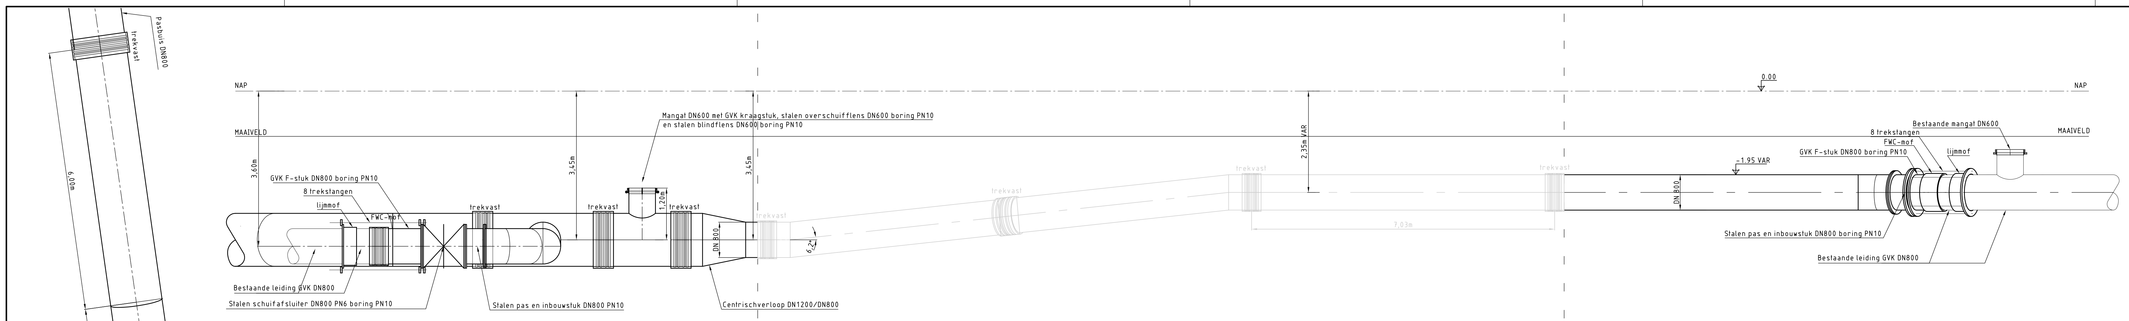

Zijaanzicht A-B Bestaande situatie
schaal 1:50

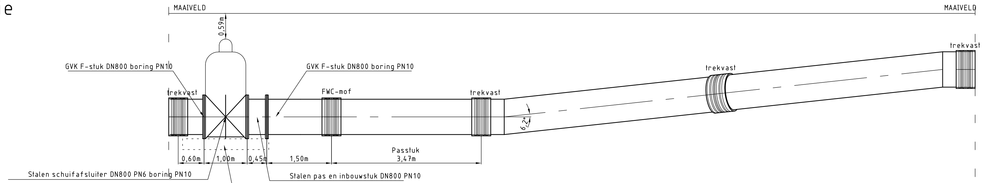

Zijaanzicht nieuwe situatie
schaal 1:50

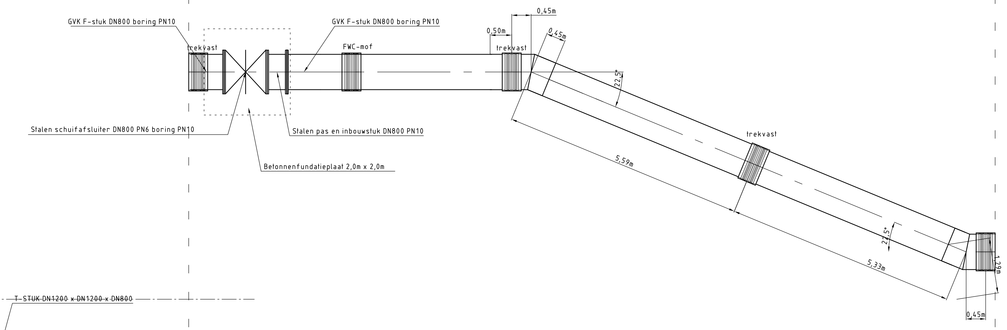

Bovenaanzicht nieuwe situatie
schaal 1:50

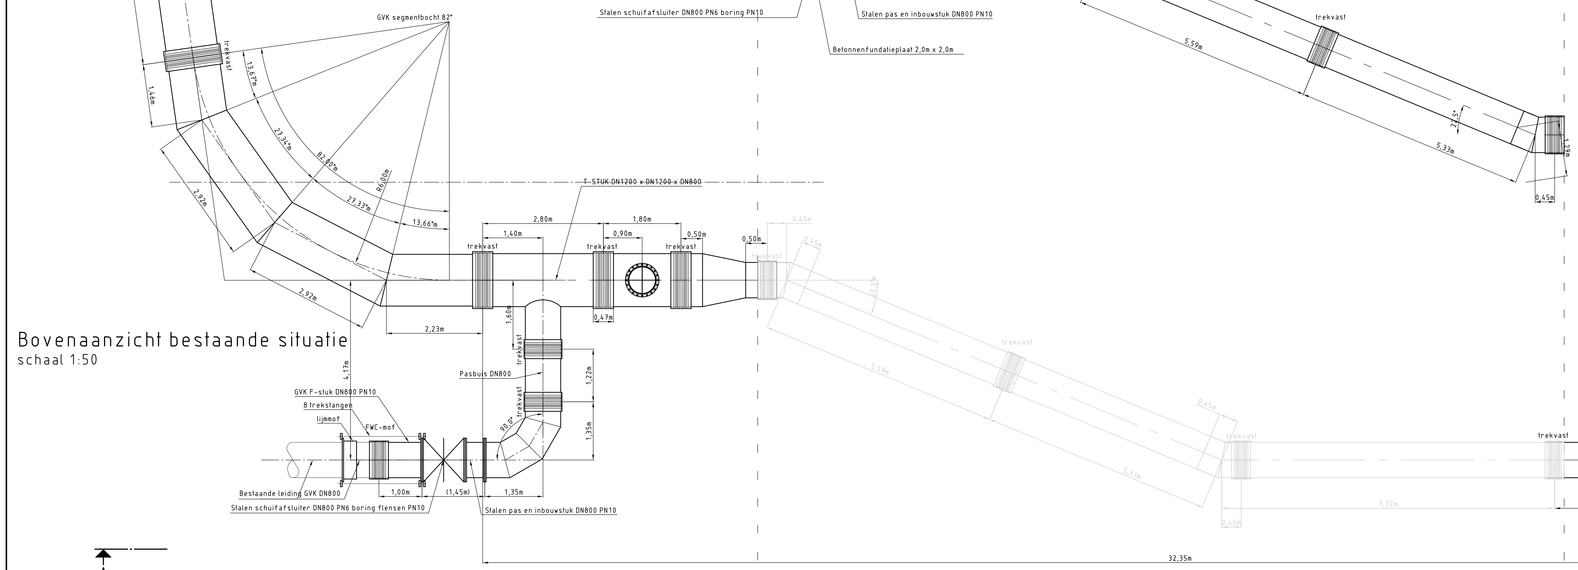

Bovenaanzicht bestaande situatie
schaal 1:50

OPMERKINGEN

- Maten in meters, tenzij anders vermeld
- Peilmaten in meters t.o.v. N.A.P., tenzij anders vermeld
- Diameters in millimeters, tenzij anders vermeld

0 5 10 15 20m

VERKLARING

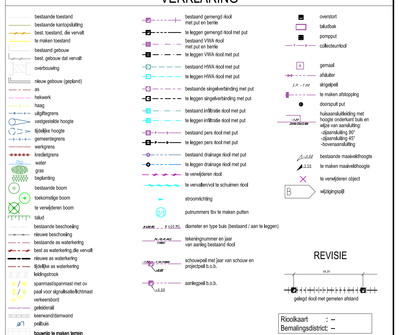

REVISIE

plan

gelegd riool met gemeten afstand

Rioolkaart : --
Bemalingsdistrict: --

SITUATIE

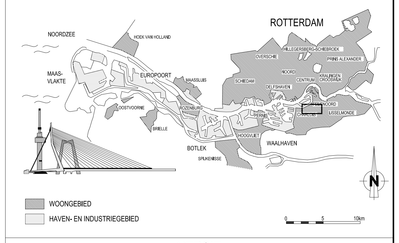

VERSIE

f			
e			
d			
c			
b			
a	Bestekstekening inbouwen afsluiter	J. Peters	12-06-2012
VERSIE	OMSCHRIJVING	TEKENAAR	DATUM
BESTANDSNAAM : 76-R-0188_INBOUWEN AFSLUITER.DWG	PROJECTCODE : G40211	VERVALDING :	

BESTEKTEKENING

Gemeente Rotterdam
Gemeentewerken
Ingenieursbureau

GALVANISTRAAT 15
POSTBUS 6633
3002 AP ROTTERDAM
TELEFOON : 010 4894532
TELEFAX : 010 4896159

CHARLOIS

MIJNSHERENLAAN
INBOUWEN AFSLUITER MIJNSHERENLAAN

NIEUWE SITUATIE

BEHOORT BIJ :	NUMMER :	DOCUMENTSOORT
Project		Tekening
GEOGRAFISCHE CODE :		
FORMAAT : A0		BLAD 1 VAN
SCHAAL : 1:50		1 BLADEN

GETEKEND :	GECONTROLEERD :	GEAUTORISEERD :	TEKENINGNR. :
J. Peters	A. Kweekel	B. Westerveld	76 - R - 0188 a
23-05-2012 PARAAF	PARAAFDATUM	PARAAFDATUM	HUIKPROJECTCODE + SOORT + VOLGNR. VER.

M:\DWR-RTHENTR\TRANSPORTSYSTEMEN\CH32211 TRACE STUDIE PERSLEIDING CARWEGEBRUGEL DEELPLAN 1\PZ_VOORBEREIDING\3_PROJECTRESULTATEN\3_02 TEKENINGEN\3. BESTEKSTEKENINGEN