VOOR VERVOLG ZIE TEKENING 01-R-0503

STRANDWEG (65935)

STATIONSWEG (74535)

FORTWEG (74411)

DIRK VAN DEN BURGWEG

X= 67834.48 Y= 444507.20
X= 67860.81 Y= 444511.57
X= 67875.88 Y= 444514.44
X= 67860.89 Y= 444508.64
X= 67912.42 Y= 444506.95
X= 67998.36 Y= 444478.15
X= 67860.23 Y= 444497.72
X= 67902.77 Y= 444449.52
X= 67871.49 Y= 444433.39

Aanbrengen minigemaal aansluitingen op vrijverval en persriolering
Ingaande leiding PVC 315 mm
Uitgaande persleiding PE125 mm

Aanbrengen kwelscherm

Aanbrengen afsluiter en tubelures

Aansluiten op bestaande betonnen OB leiding Ø500 d.m.v. montagetrommel

Aanbrengen getrokken bocht R=2,50m

Aanbrengen afsluiter en tubelures

Ø400 (IT) PVC

Ø400 (IT) PVC

Ø315 PVC

Y=444500.00

X=68100.00

Y=444400.00

X=68100.00

Irisfilter lof aan bestaand hek door straten

Irisfilter lof aan bestaand hek door straten

Irisfilter lof aan bestaand hek door straten

(45229)

(74535)

(74411)

(2221)

AANBRENGEN RIOLERING

SCHAAL 1:500

OPMERKINGEN

VERKLARING

- bestaande toestand
- best. toestand, dia vervalt
- te maken toestand
- bestaand gebouw
- best. gebouw dat vervalt
- overbouwing
- nieuw gebouw (gepland)
- as, of meetlijn met meetpunt
- heliweld/haag
- uitgifte grens
- vastgestelde hoogte
- tijdelijke hoogte
- gemeentegrens
- werkgrens
- kredietgrens
- water
- gras
- beplanting
- bestaande boom
- toekomstige boom
- te verwijderen boom
- talud
- bestaande beschoeiing
- nieuwe beschoeiing
- bestaande waterkering
- best waterkering,die vervalt
- nieuwe waterkering
- tijdelijke waterkering
- leidingstrook
- spanmast RET/spanmast RET met ov
- paal voor signalisatie/lichtmast
- verkeersbord bestaand/nieuw
- geleiderail
- keerwand/damwand
- pelbuis
- bouwrijp te maken terrein
- bestaand DWA / gemengd riool met put en berlie
- te leggen DWA / gemengd riool met put
- bestaand RWA riool met put
- te leggen RWA riool met put
- te verwijderen riool
- te vervallen riool
- stroomrichting
- putnummer
- Ø 400 MS — diameter en type buis
- 74-10-R-045 (1985) — tekeningnummer en jaar van aanleg bestaand riool
- -1.00 / -1.10 / -0.90 — schouwpeil en prijspeil b.o.b.
- -0.90 — aanlegpeil b.o.b.
- -3.50 — bestaande maaiveldhoogte
- -3.50 — te maken maaiveldhoogte
- 1.00 ZA90/ZA45/BA — huisaansluitleiding met hoogte onderkant buis en wijze van aansluiting: -zijaansluiting 90° -zijaansluiting 45° -bovenaansluiting
- overstort
- taludbak
- drainagebuis
- collectenriool
- persleiding
- gemaal
- afsluiter
- S.P. -1.00 — singelpeil
- te maken afstopping

REVISIE

20.25

gelegd riool met gemeten afstand

Rioolkaart : AY 4/5
Bemalingsdistrict: KAAPWEG

SITUATIE

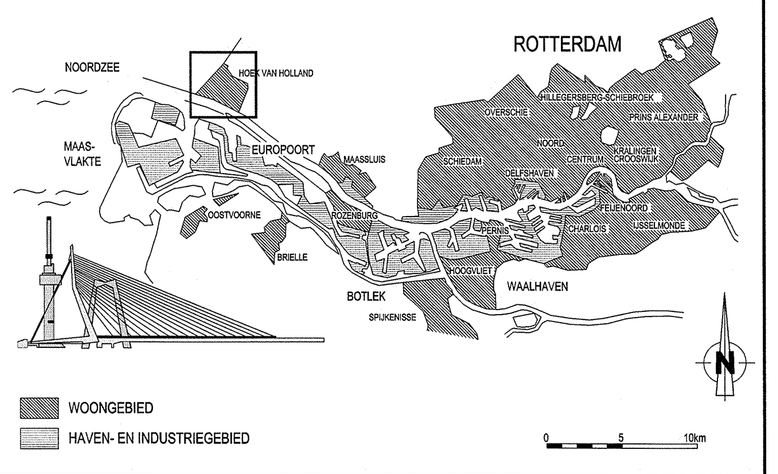

VERSIE

f			
e			
d			
c			
b	Werkgrens. Put D14	L.H.G. v/d Arend	03-12-2012
a	Eerste uitgave	L.H.G. v/d Arend	02-11-2012
Versie	Omschrijving	Tekenaar	Datum

BESTEKTEKENING

Bestandsnaam : LA BESTEK TEK 01_R_0501_0505 01_W_0506_0512.DWG | Projectcode : | Verwijzing :

Gemeente Rotterdam
Gemeentewerken
Ingenieursbureau

Galvanistraat 15
Postbus 6633
3002 AP ROTTERDAM
Telefoon : 010 489 51 33
Telefax : 010 489 79 31

HOEK VAN HOLLAND

STAND EN DUIN
STRANDWEG-/ STATIONSWEG

RIOLERING
AANBRENGEN RIOLERING

Getekend : L.H.G. V/D AREND 01-10-2012 Parasf	Gecontroleerd : R. V/D PLOEG Parasf/Datum	Geautoriseerd : A.J. HUSSAARTS 3/12 Parasf/Datum	Tekeningnr. : 01 - R - 0504 Wijk/projectcode — Soort — Volgnr. b Ver.

Behoort bij : Bestek | Nummer : 1-090-12
Geografische code : 17 01 61
Formaat : A1 | Blad van
Schaal : 1:500 | bladen

K:\SO\IR\STAD_PROJECTEN\HVHNOORD\1_STRAND_EN_DUIN\Q409511 STRANDWEG VERVANGEN RIOOL\2_VOORBEREIDING\3_PROJECTRESULTATEN\WEGENBOUW\TEKENING