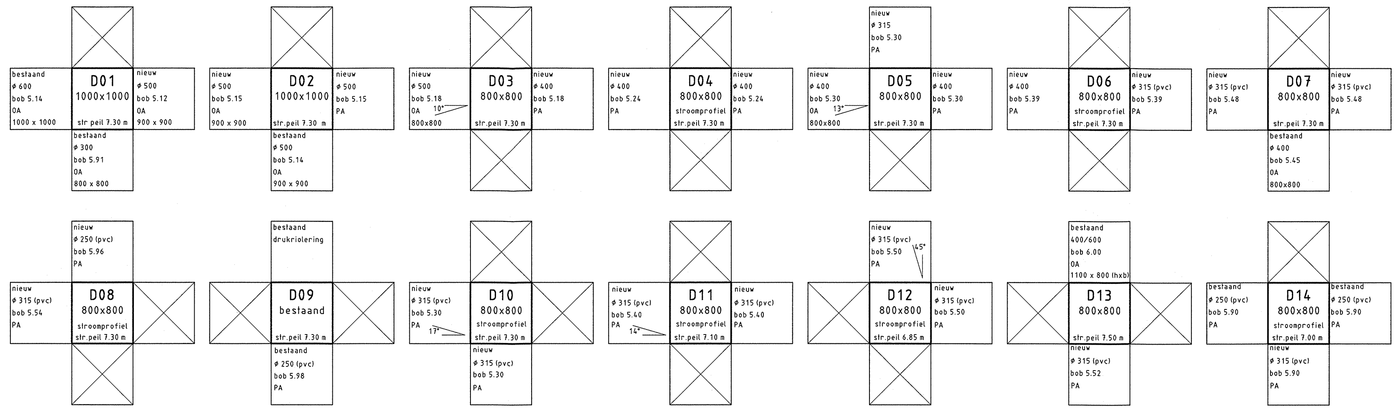

PUTTENSTAAT GWA RIOOL

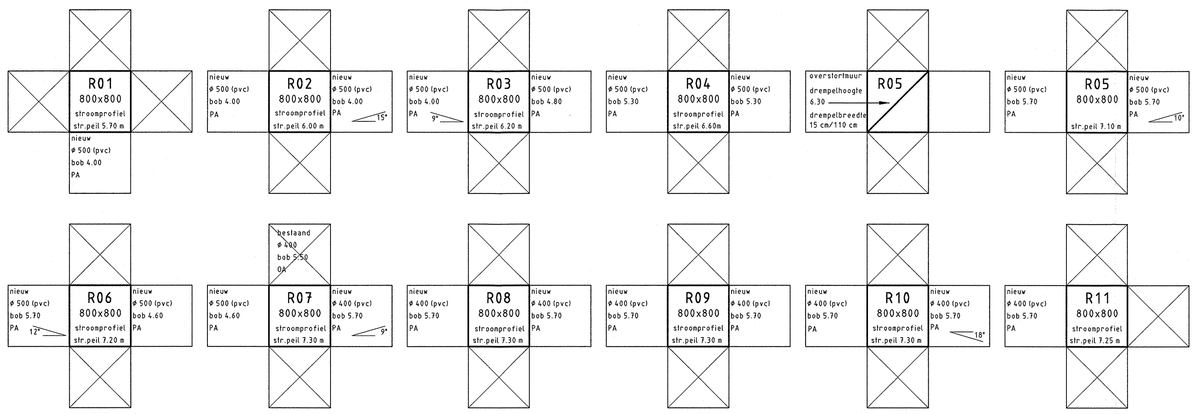

PUTTENSTAAT IT RIOOL

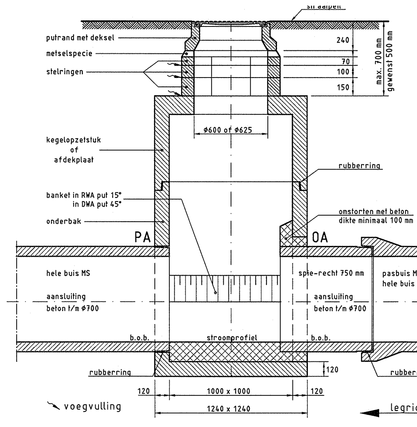

PRINCIPE DETAIL PUTCONSTRUCTIE INW. 1000x1000 MM MET EEN
PREFAB AANSLUITING (PA) EN EEN OVERMAATSE AANSLUITING (OA)

SCHAAL 1:25

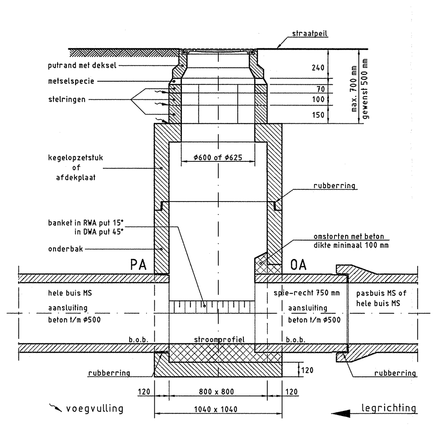

PRINCIPE DETAIL PUTCONSTRUCTIE INW. 800x800 MM MET EEN
PREFAB AANSLUITING (PA) EN EEN OVERMAATSE AANSLUITING (OA)

SCHAAL 1:25

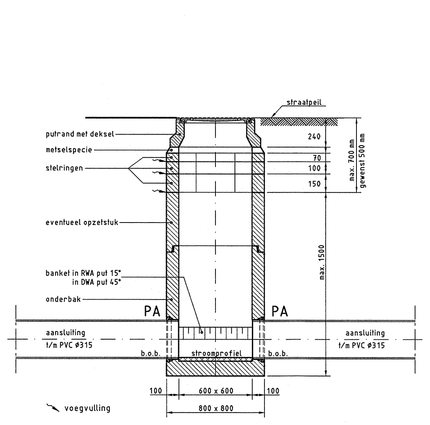

PRINCIPE DETAIL PUTCONSTRUCTIE INW. 600x600 MM
DOORGAAND MET TWEE PREFAB AANSLUITINGEN (PA)

SCHAAL 1:25

BUIZEN (GWA)													Totaal buizen			
van putnummer	1	2	3	4	5	6	7	8	9	10	11	12	14	Ø250	Ø315	Ø400	Ø500
naar putnummer	2	3	4	5	6	7	8	9	10	11	12	13	gemaal				
h.o.h. putten in m1	17.00	23.50	46.40	48.70	68.00	67.60	57.50	2.75	2.80	66.95	53.80	9.35	8.00				
diameter in mm	Ø500	Ø500	Ø400	Ø400	Ø400	Ø315	Ø315	Ø250	Ø315	Ø315	Ø315	Ø315	Ø315	2.75	266.00	163.10	40.50

BUIZEN (IT)													Totaal buizen	
van putnummer	1	2	3	4	5	6	7	8	9	10			Ø400	Ø500
naar putnummer	2	3	4	5	6	7	8	9	10	11				
h.o.h. putten in m1	39.90	32.80	54.90	83.15	37.15	22.70	91.25	74.80	77.75	90.45				
diameter in mm	Ø500	Ø500	Ø500	Ø500	Ø500	Ø500	Ø400	Ø400	Ø400	Ø400			334.25	270.60

BUIZENSTAAT

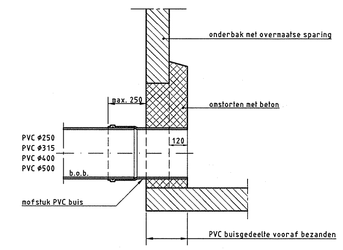

AANSLUITING PVC BUIS OP SPARING VAN ONDERBAK

SCHAAL 1:20

TBS GIJ putrand met gewapend betonnen voet
type: P250024
met GIJ deksel type: PU-256
dagmaat Ø513 mm

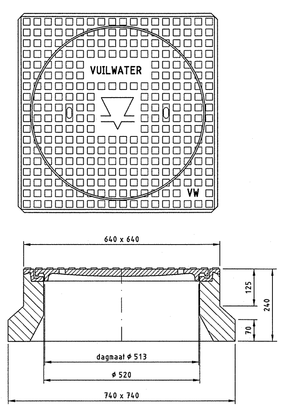

GIETIJZEREN PUTRAND FABR. TBS
MET DEKSEL EN BETONNEN VOET

SCHAAL 1:10

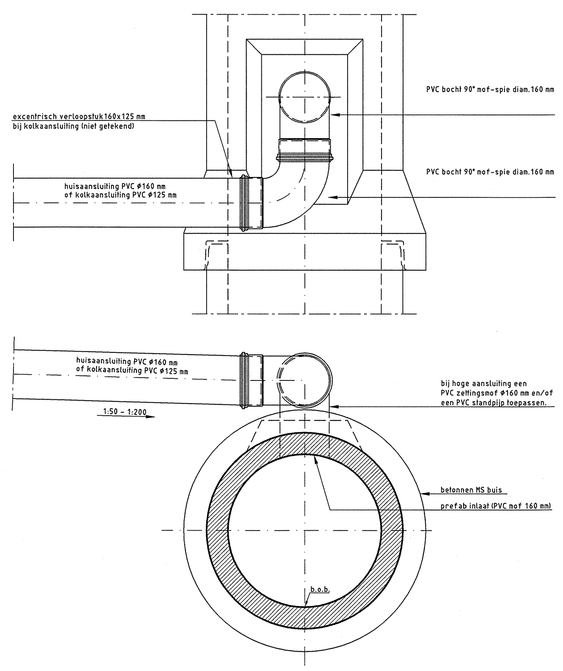

BOVENAANSLUITING MET PVC BOCHT OP MS BUIZEN
(ALLEEN VOOR ÉÉN HUISAANSLUITING OF ÉÉN KOLKAANSLUITING)

SCHAAL 1:10

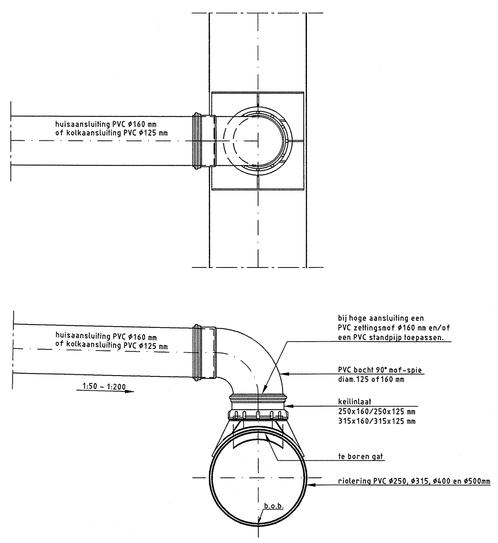

BOVENAANSLUITING OP PVC RIOLERING
(ALLEEN VOOR ÉÉN HUISAANSLUITING OF ÉÉN KOLKAANSLUITING)

SCHAAL 1:10

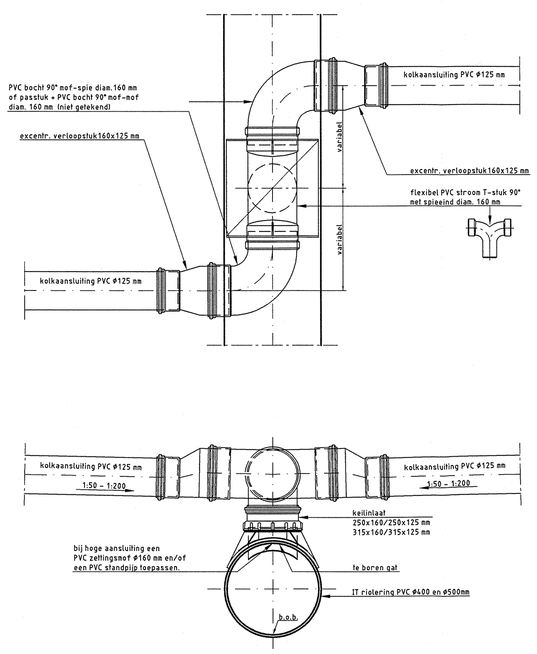

BOVENAANSLUITING OP PVC STROOM T-STUK OP PVC RIOLERING
(ALLEEN VOOR TWEE KOLKAANSLUITING)

SCHAAL 1:10

OPMERKINGEN

VERKLARING

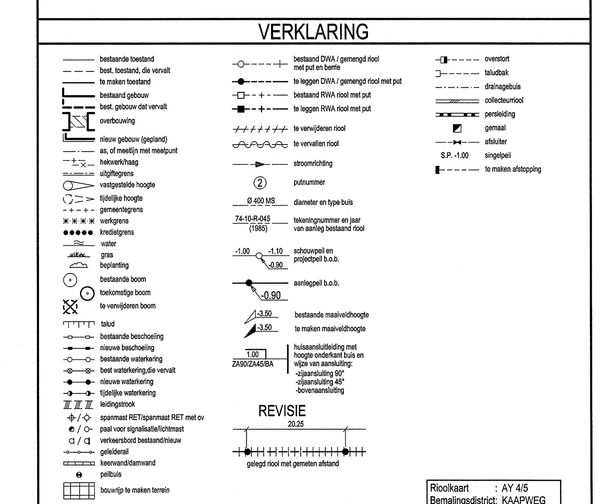

Rioolkaart : AY 4/5
Bemalingsdistrict: KAAPWEG

SITUATIE

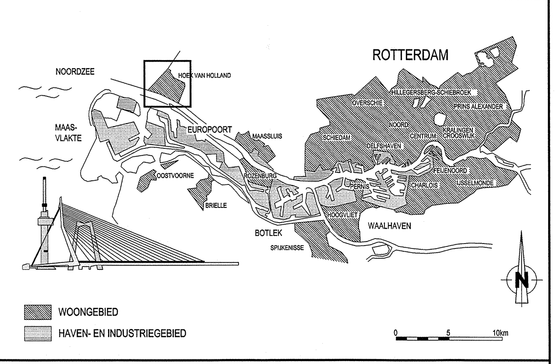

VERSIE

f			
e			
d	BESTEKTEKENING		
c			
b	Buizenstaat (GWA), Put D14, Detail stroom T-stuk op PVC riolering	L.H.G. v/d Arend	03-12-2012
a	Eerste uitgave	L.H.G. v/d Arend	02-11-2012
Versie	Omschrijving	Tekenaar	Datum

Bestandsnaam : LA BESTEK TEK 01_R_0001_0000 01_W_0506_0012.DWG | Projectcode : | Vervijfing :

Gemeente Rotterdam
Gemeentewerken
Ingenieursbureau

Galvanistraat 15
Postbus 6633
3002 AP ROTTERDAM
Telefoon : 010 489 51 33
Telefax : 010 489 79 31

HOEK VAN HOLLAND

STAND EN DUIN
STRANDWEG-/ STATIONSWEG

RIOLERING
DETAILS RIOLERING, PUTTEN- EN BUIZENSTAAT

Behoort bij : Bestek
Nummer : 1-090-12
Geografische code : 17 01 61
Format : A0
Blad : van
Schaal : 1:500
bladen

Getekend :	Gecontroleerd :	Geautoriseerd :	Tekeningnr. :	
L.H.G. V/D AREND	R. V/D PLOEG	A.J. HUISSOUD	01 - R - 0505	b
01-10-2012 Parcel	Parcel/Datum	Parcel/Datum	Wijzigingsbesch. Soort Volgnr.	Ver.

K:\BOR\BSTAD_PROJECTEN\WIJNOORDPLSTRAND_EN_DUIN\GAO\0011 STRANDWEG VERVANGEN RIOOL\2_VOORBEREIDINGS_PROJECTRESULTATEN\WEGENBOUW\TEKENINGEN\