


## OPMERKINGEN

[illegible]

## SITUATIE

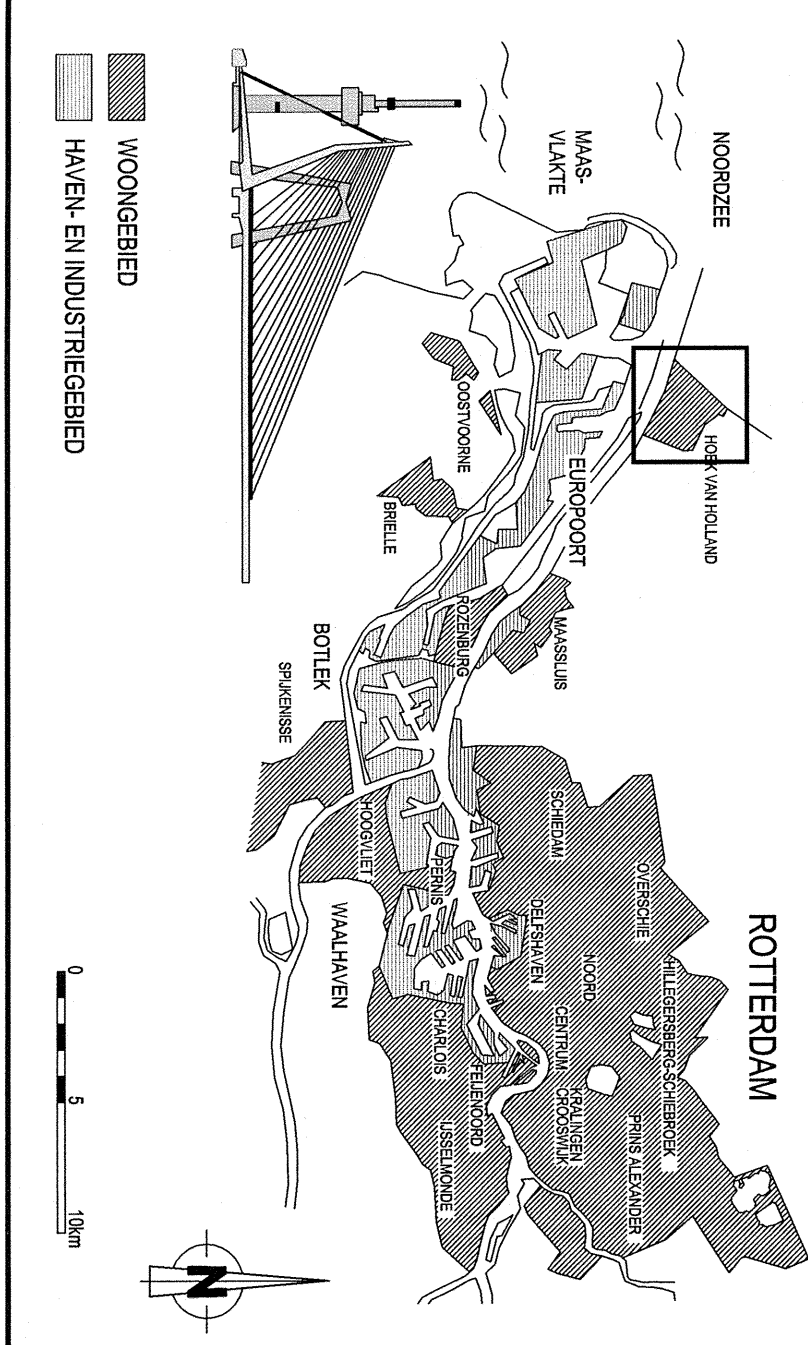

## VERSIE

| f  |              |                 |           |
|--|--------------|-----------------|-----------|
| e  |              |                 |           |
| d  |              |                 |           |
| c  |              |                 |           |
| b  | Wegvers.     | L.H.G. v/d Aerd | 03-12-012 |
| a  | Einde lijnve | L.H.G. v/d Aerd | 02-11-012 |
|  | Werk         | Tekens          |           |
|  | Omschrijving | Projectcode     |           |
| Bestektekening: 1-4 BESTEKENING 01, 1-5, 001, 0000 G, 1-6, 000, 001200 G<br>1-7, 000, 001200 G |              |                 |           |
|  |              | Wegvers.        |           |



**Gemeente Rotterdam**  
Gemeentewerken  
Ingenieursbureau

Galvanistraat 15  
Postbus 6633  
3002 AP ROTTERDAM  
Telefoon : 010 489 51 33  
Telefax : 010 489 79 31

# HOEK VAN HOLLAND

# STAND EN DUIN

## STRANDWEG-/STATIONSWEG

|                                       |                 |                             |            |
|---------------------------------------|-----------------|-----------------------------|------------|
| WEGENBOUTEKENING<br>HOOGTEMAATVOERING |                 | Formaat: A1                 | Bid<br>van |
| Geslacht: 11                          |                 | Schaal: 1:500               | bieden     |
| Geplaatst: 3/12                       | Geplaatst: 3/12 | Tijdschrift: 01 - W - 0516  |            |
| L.H.G. v.d. AREND                     | R. v.d. FLOEG   | Witrookdoos - Soort - Vocht |            |
| 01-10-2012                            | Paard           | Ver                         |            |
| Paard                                 | Paard           | b                           |            |



## NIEUWE SITUATIE

SCHAAL 1:500

K:\SO\RIJSTAD\_PROJECTEN\HINDOORD1\_STRAND\_EN\_DIJN\406511 STRANDWEG VERVANGEN RIOL.2\_VOORBEREIDING3\_PROJECTRESULTATEN\WEGENBOUW\TEKENING