




BOVENAANZICHT

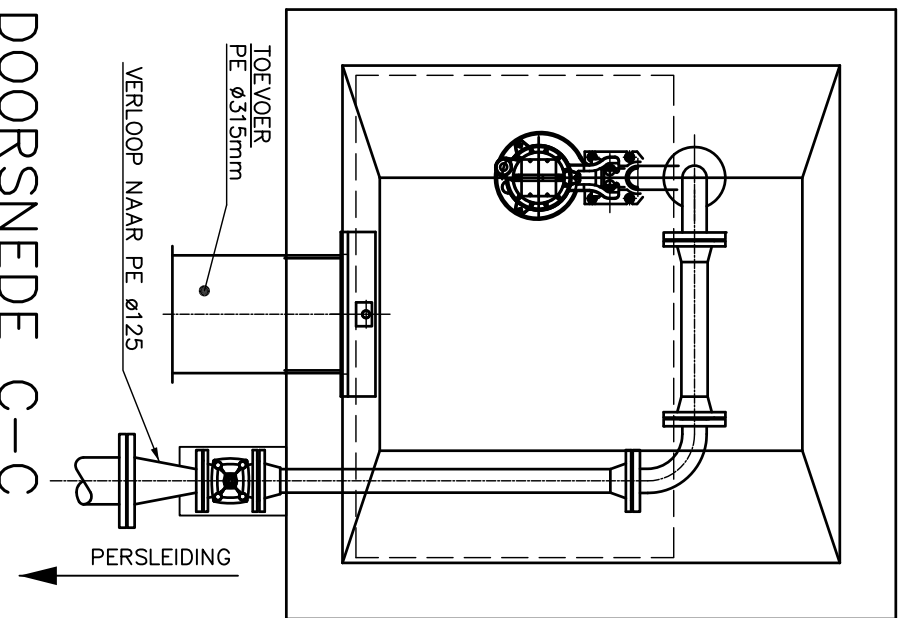

DOORSNEDE C-C

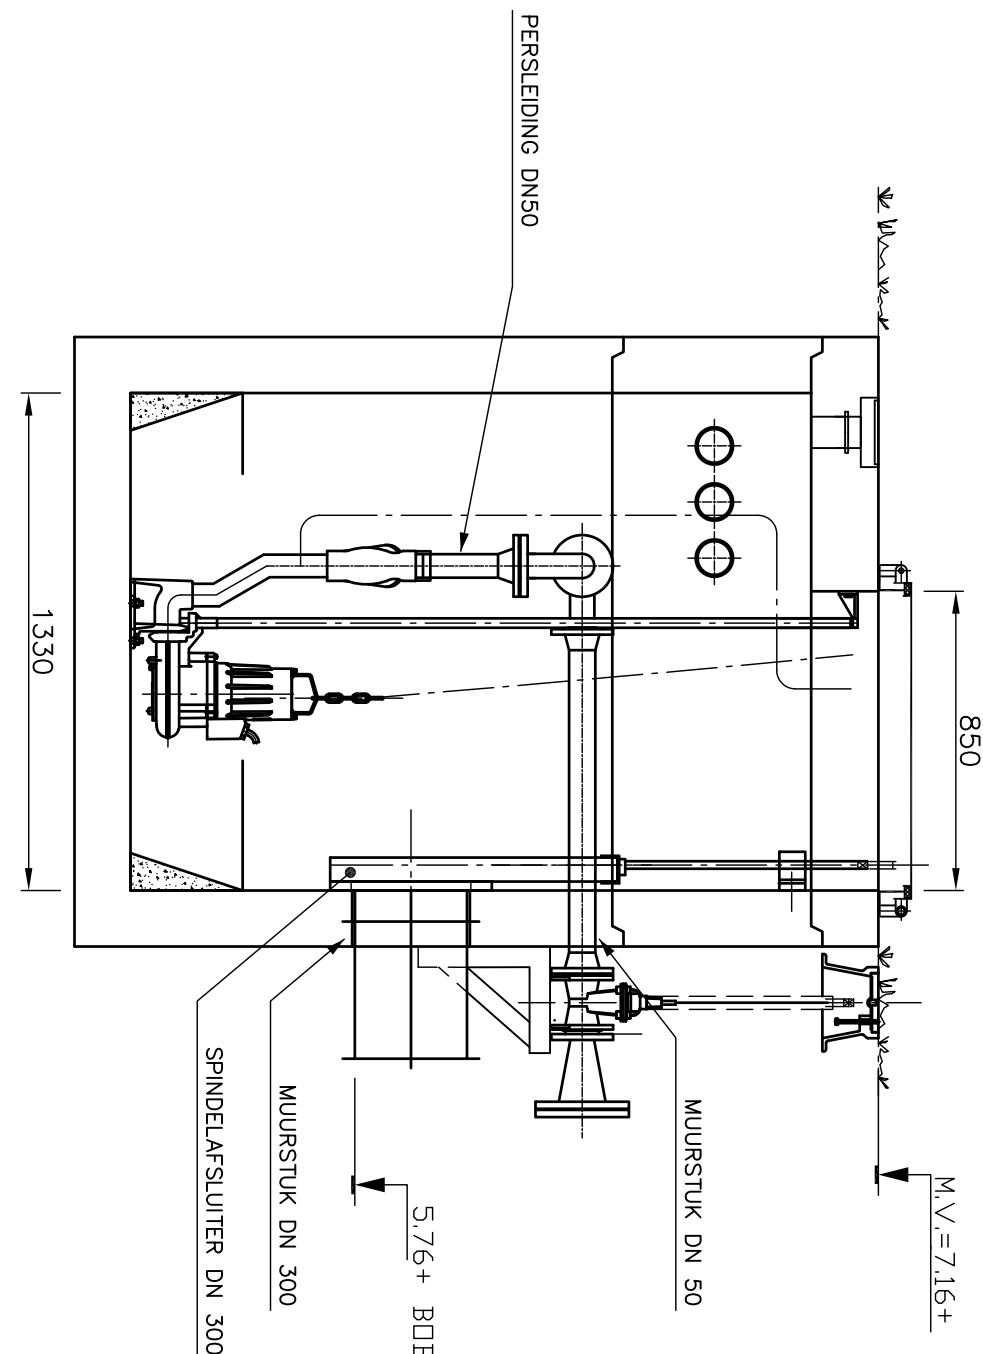


DOORSNEDE A-A

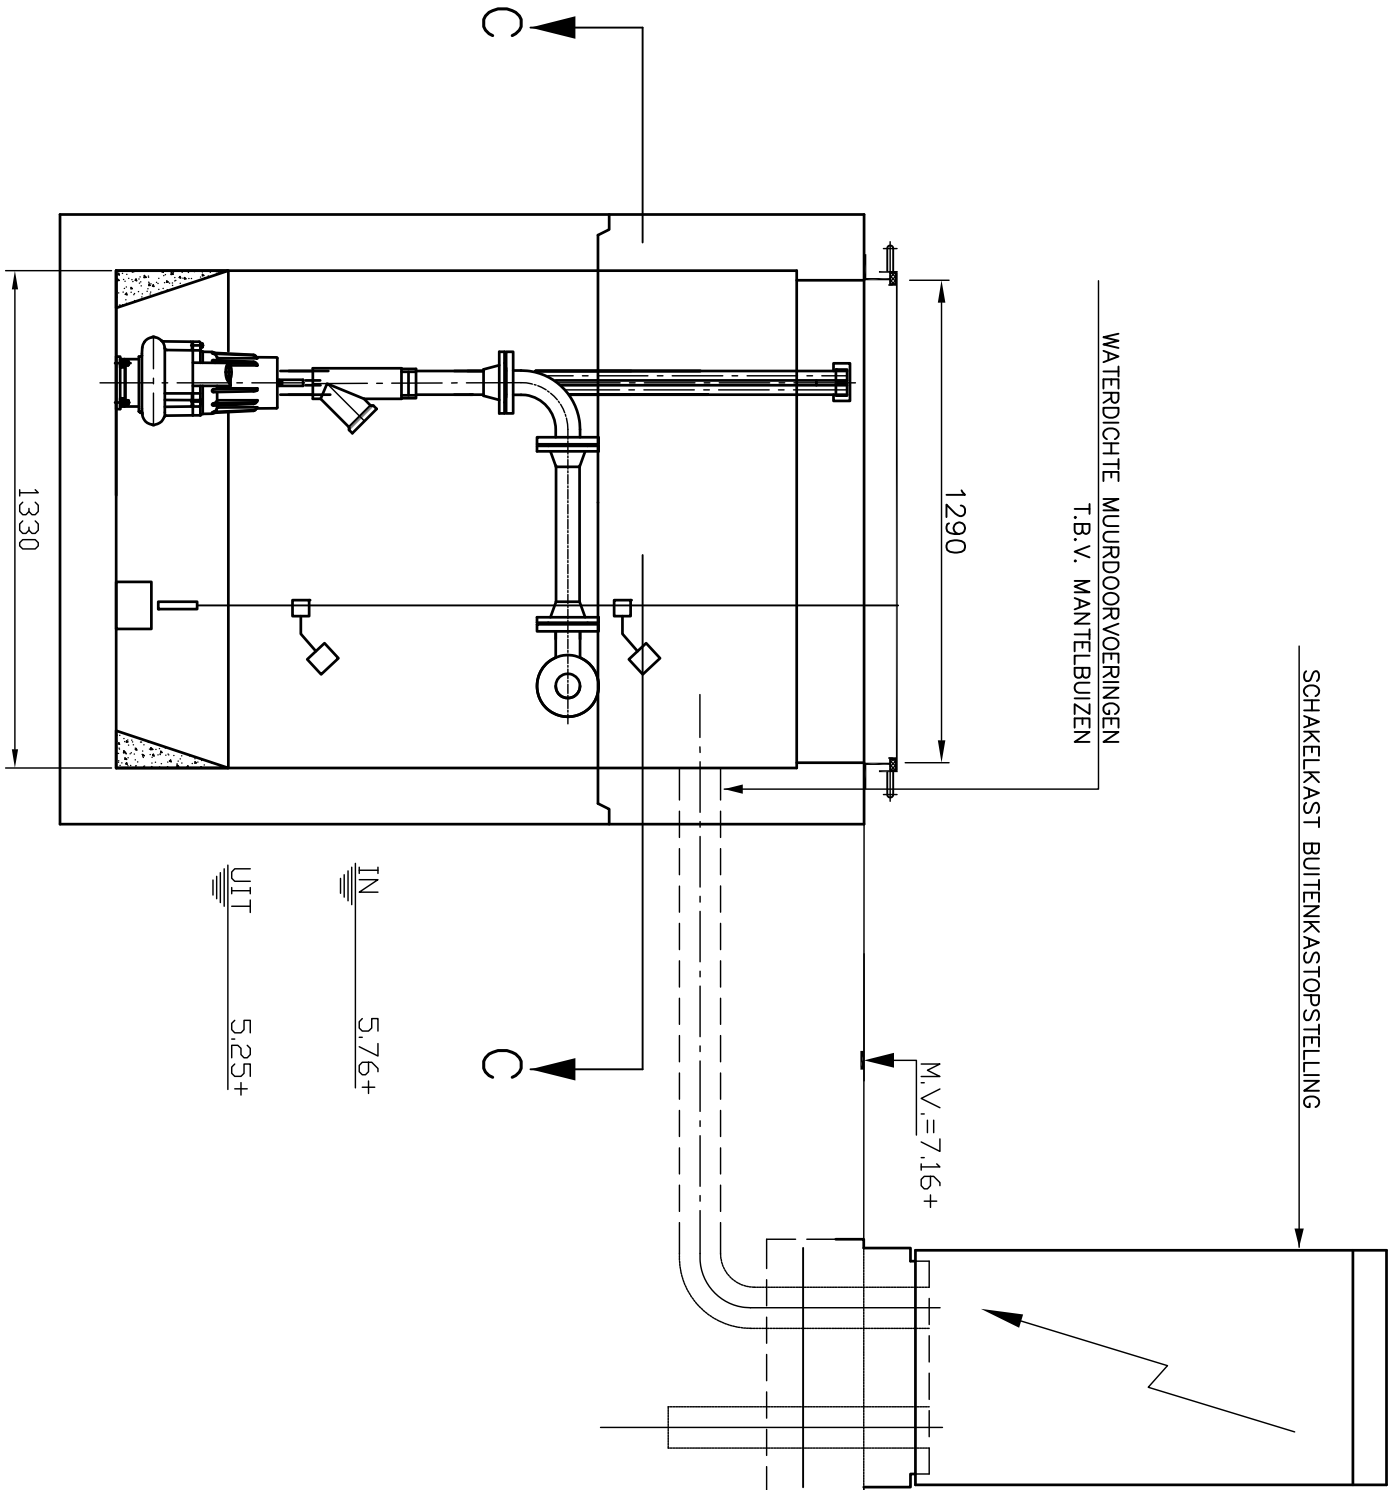

DOORSNEDE B-B

SITUATIE

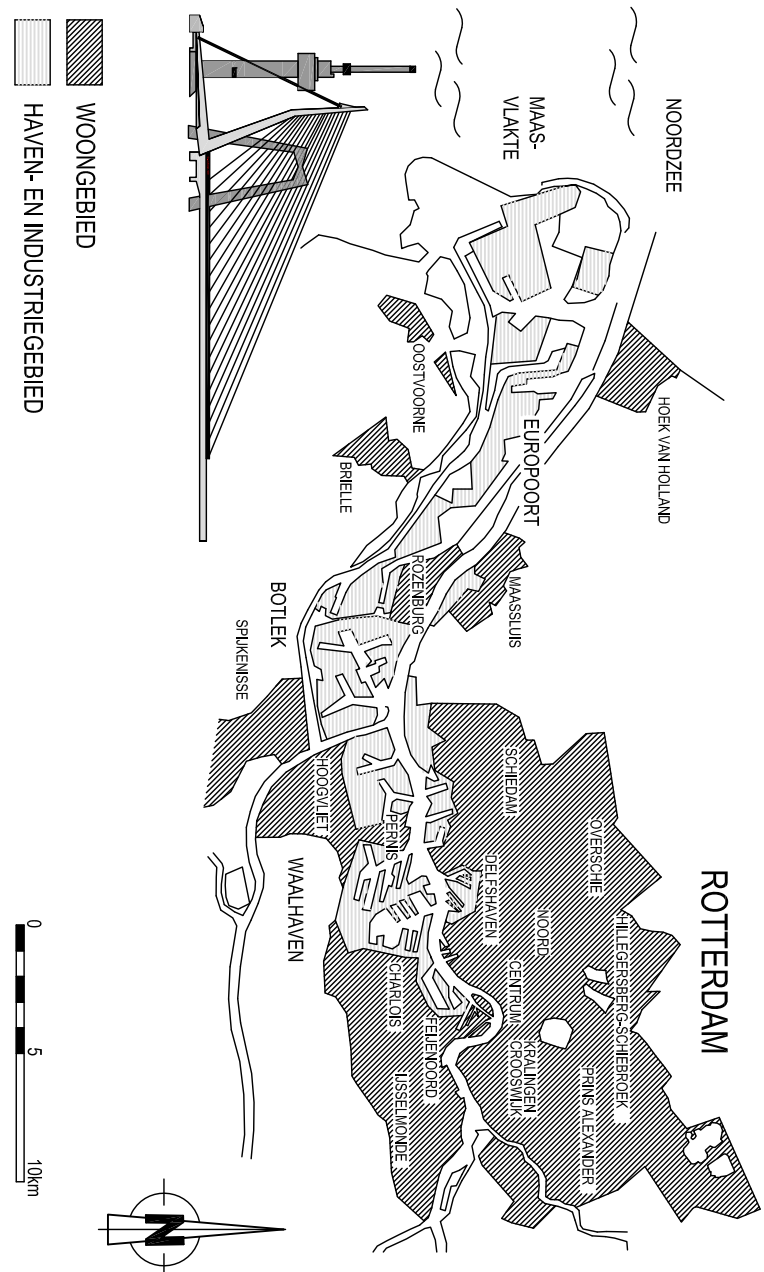

VERSIE

f		
e		
d		
c		
b		
a	uitgave t.b.v. Bestek	30-11-2012
Versie Omschrijving		Datum
Bestandnaam .dwg		verwijzing :

**Gemeentewerken**
Gemeente Rotterdam
Ingenieursbureau

Golvenstraat 15
Postbus 6633
3002 AP Rotterdam
Telefoon
Telefax

HOEK VAN HOLLAND

Strand en Duin
Gemaal Duinweg GXXX
opstellingstekening pompinstallatie
de maken situatie

Beoordelingscode :
Formaat : A1 (841x594)
Schaal : 1:20
blad nr.:

Geografische code :
Formaat : A1 (841x594)
Schaal : 1:20
blad nr.:

Gelieferd : 30-12-2012	Gecontroleerd : A.Schellens	Geautoriseerd : N.A.M. van Hem	Tekeningnr. : Gxxx - WT-BT - 001	a
ch.nolten	Papier/Datum	Papier/Datum	projectcode	scot volgr. wtr.