


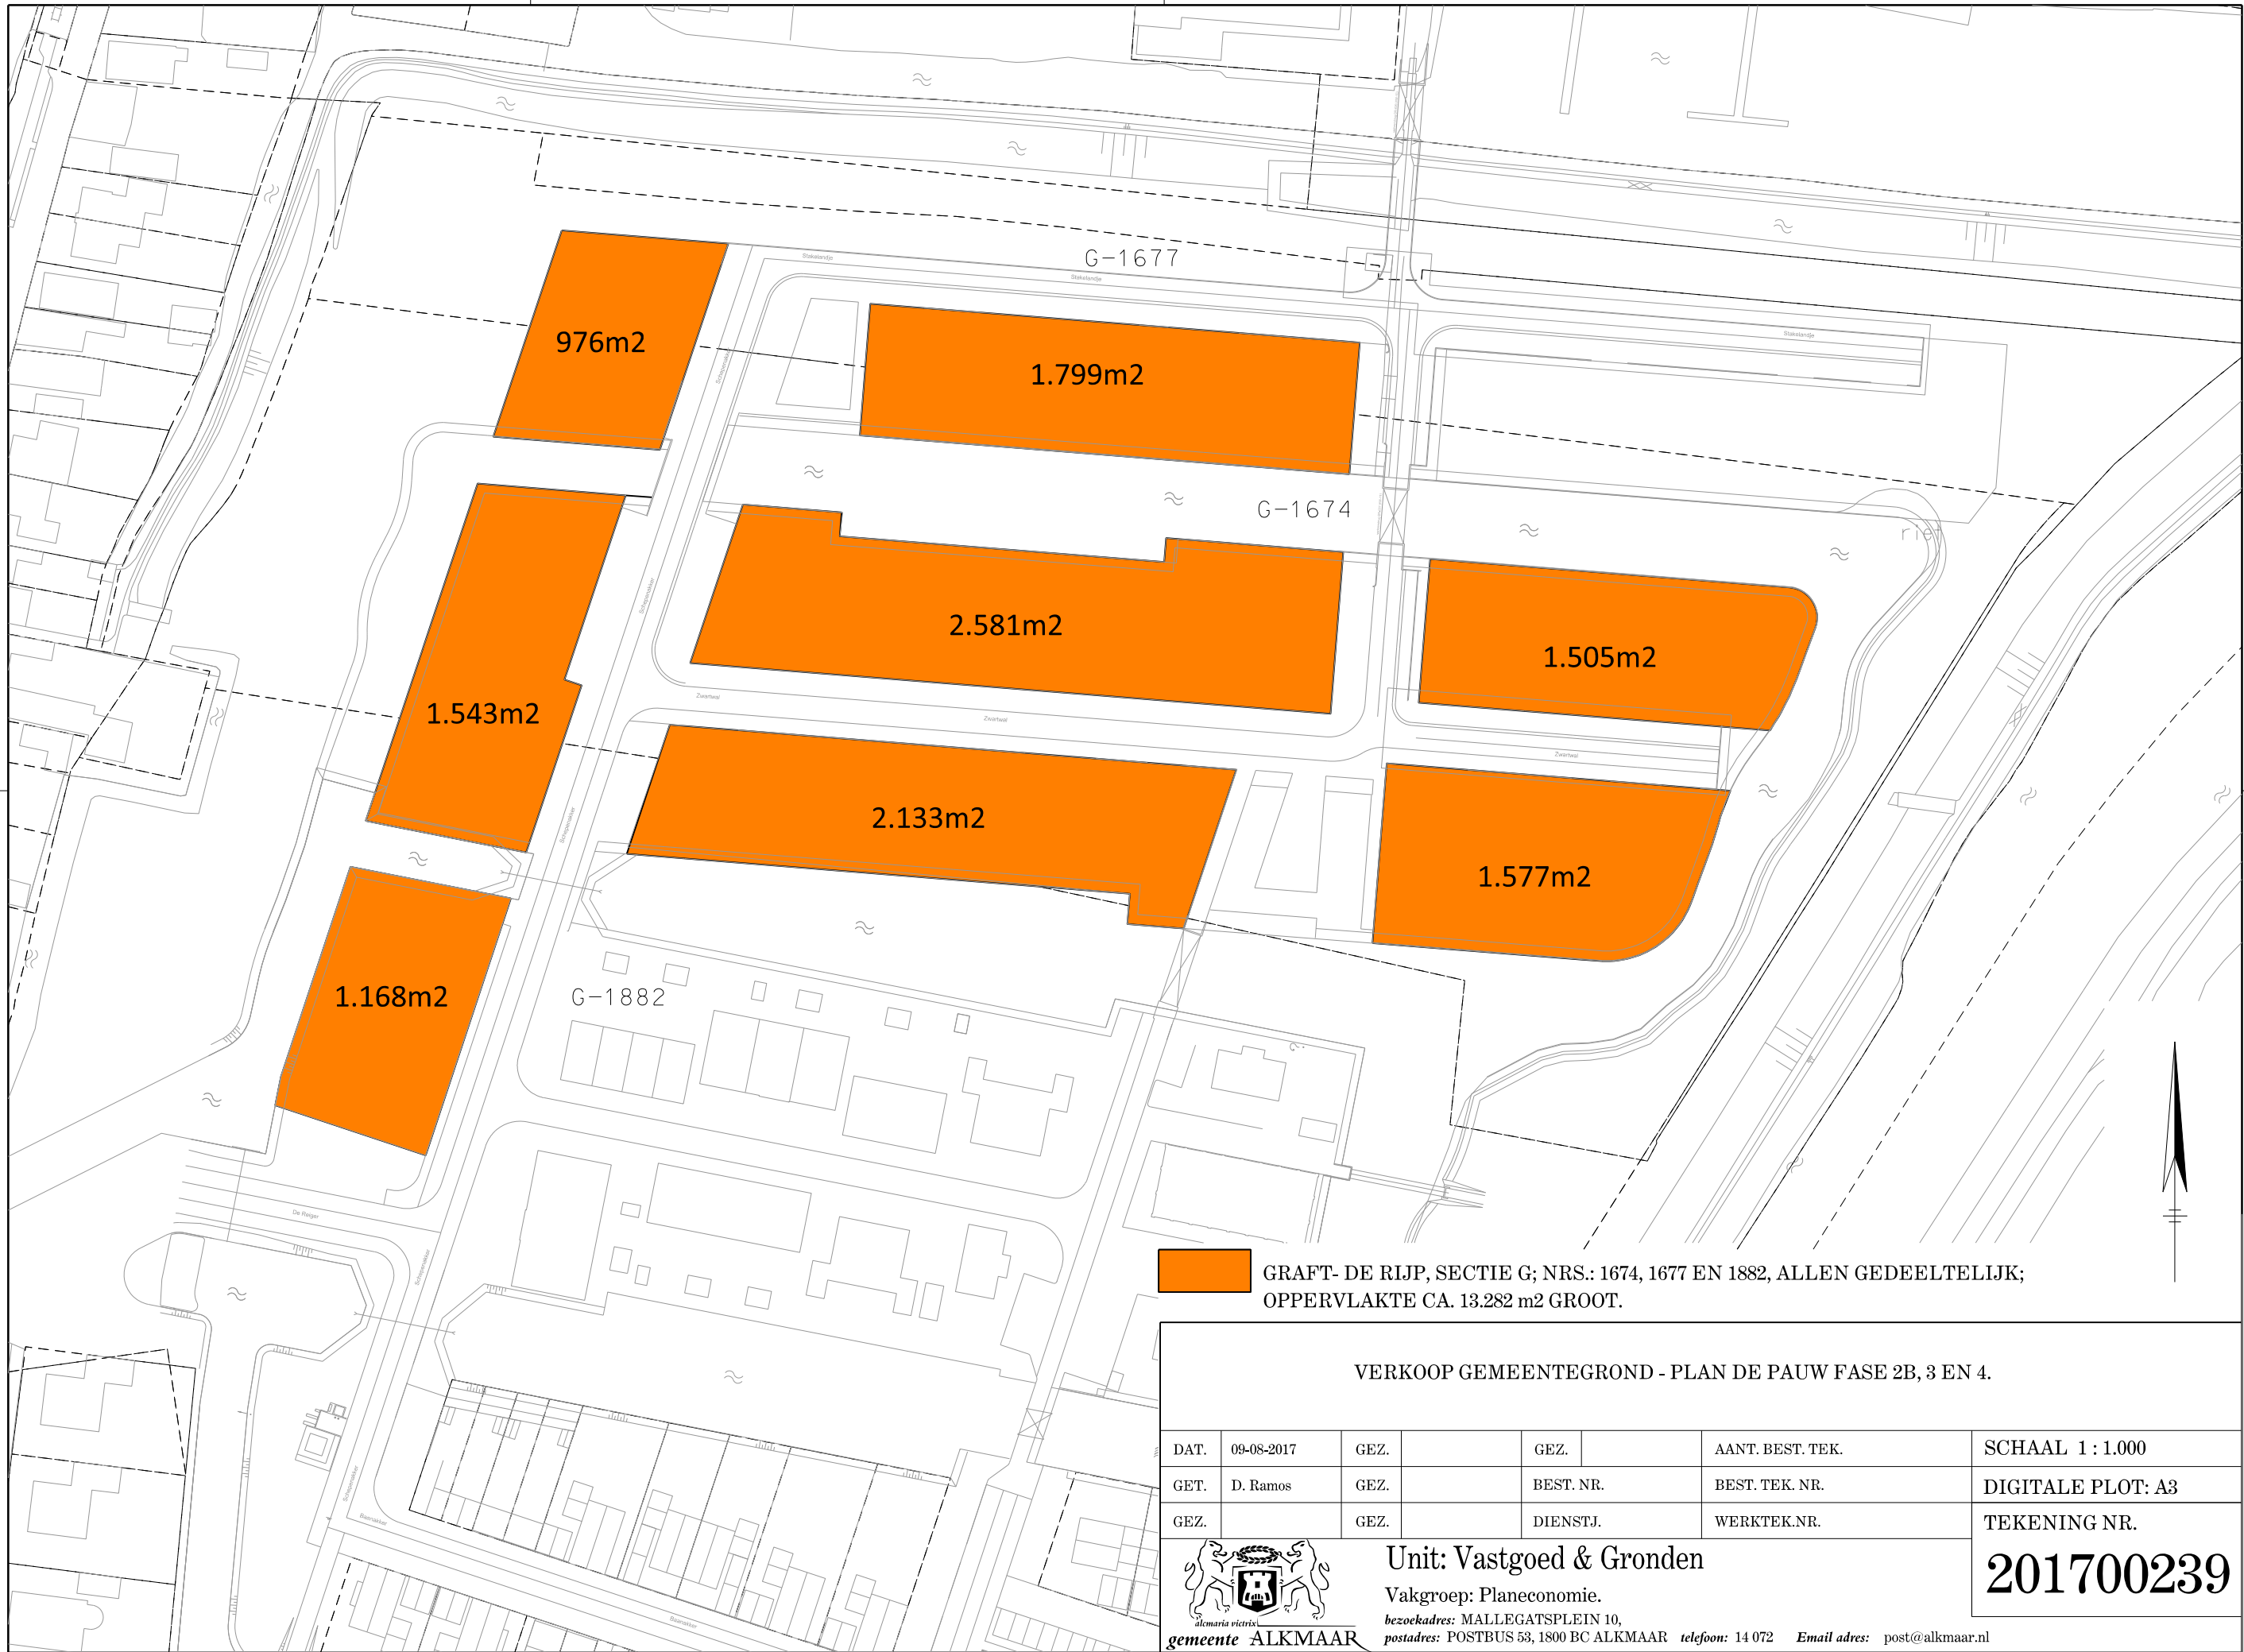

 GRAFT- DE RIJP, SECTIE G; NRS.: 1674, 1677 EN 1882, ALLEN GEDEELTELIJK;
OPPERVLAKTE CA. 13.282 m2 GROOT.

VERKOOP GEMEENTEGROND - PLAN DE PAUW FASE 2B, 3 EN 4.

DAT.	09-08-2017	GEZ.		GEZ.		AANT. BEST. TEK.	SCHAAL 1 : 1.000
GET.	D. Ramos	GEZ.		BEST. NR.		BEST. TEK. NR.	DIGITALE PLOT: A3
GEZ.		GEZ.		DIENTSJ.		WERKTEK.NR.	TEKENING NR.



Unit: Vastgoed & Gronden
Vakgroep: Planeconomie.
bezoekadres: MALLEGATSPLEIN 10,
postadres: POSTBUS 53, 1800 BC ALKMAAR telefoon: 14 072 Email adres: post@alkmaar.nl

201700239