

SINDEL PROFIEL 1:50.

SLOOTPROFIEL 1:50

DRAINERIN 4 1:10.

TALUD TRAP 1:10.

BETONNEN BESCHÜTTUNG 1:10

TE PLAATSEN AFWASTERING
VAN PERCELPALLEN + 3 PUNTDRADEN
LEVIELEN, PLAATSEN VAN EEN HEUTE

STORSTRIEP VAN 6-STIJEN, 060M BREK

CHARGE



III

1982


11

11

Handwritten: *Handwritten*



1. The first step in the process is to identify the problem. This involves gathering information about the situation and the people involved.

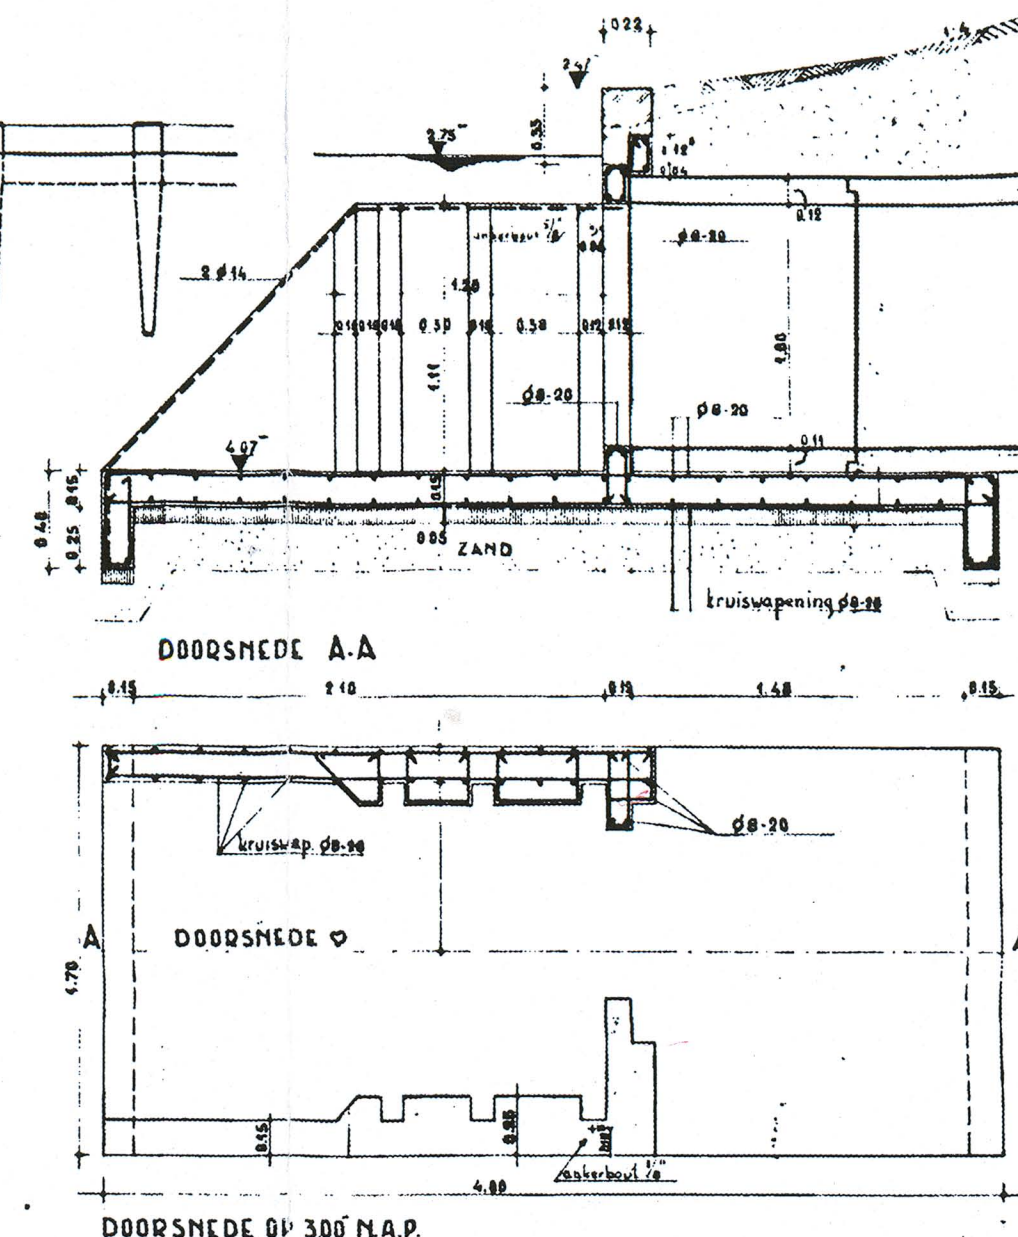

AANZICHT

ZUIDER-
BEGRAAFPLAATS

DOORSNEDE OP 300' N.A.P.

DUIKERBEEINDIIZING Ø 100 CM 1:20

VERKLARING

- BEBOUWING**
- TEKAKEN DUIKERS Ø100cm**
- TEGELS**
- VERHARDING**
- GAZON**
- SINGELS EN SLOTEM**
- VERKALKING VOLSTUINEN**
- TEGELPAD MET OPSLUITBANDEN EN TALUDDRA**
- WERKGRENS**
- MATERIAALGRENS**
- TOEGANGSHEU - BREED 3-M**
- DRAINS MET GEMISSELD PUTJE**

| | | |
|--|---|--|
| SCHAAL: 1:1000, 1:500, 1:20 EN 1:10 | | OPMERKINGEN: |
| 1956 | GET: DCS GWT: <i>W. J. J. J. J.</i> GEW: B-1-37, B-1-57, B-1-58 | VOOR BESTAANDE SITUATIE KIN: 21E TEK. No. 324- |
| ZUIDER PARKGOED | | BESTEK No. 411 |
| AANLEK COMPLEX VOLKSTUIN „V” | | |
| GEM. GENTEWERKEN ROTTERDAM 6 ^{de} AFDELING: BESTUURING, DIERGEG. MATERIELEN EN VASBLEN EN BUURZEN, LANDGEBOUW EN PRECARIO | | FORMAT: ONDERSAFDELING 195.085 BESTRATINGEN TEVENING No. 224-1 |