


DEEL 3

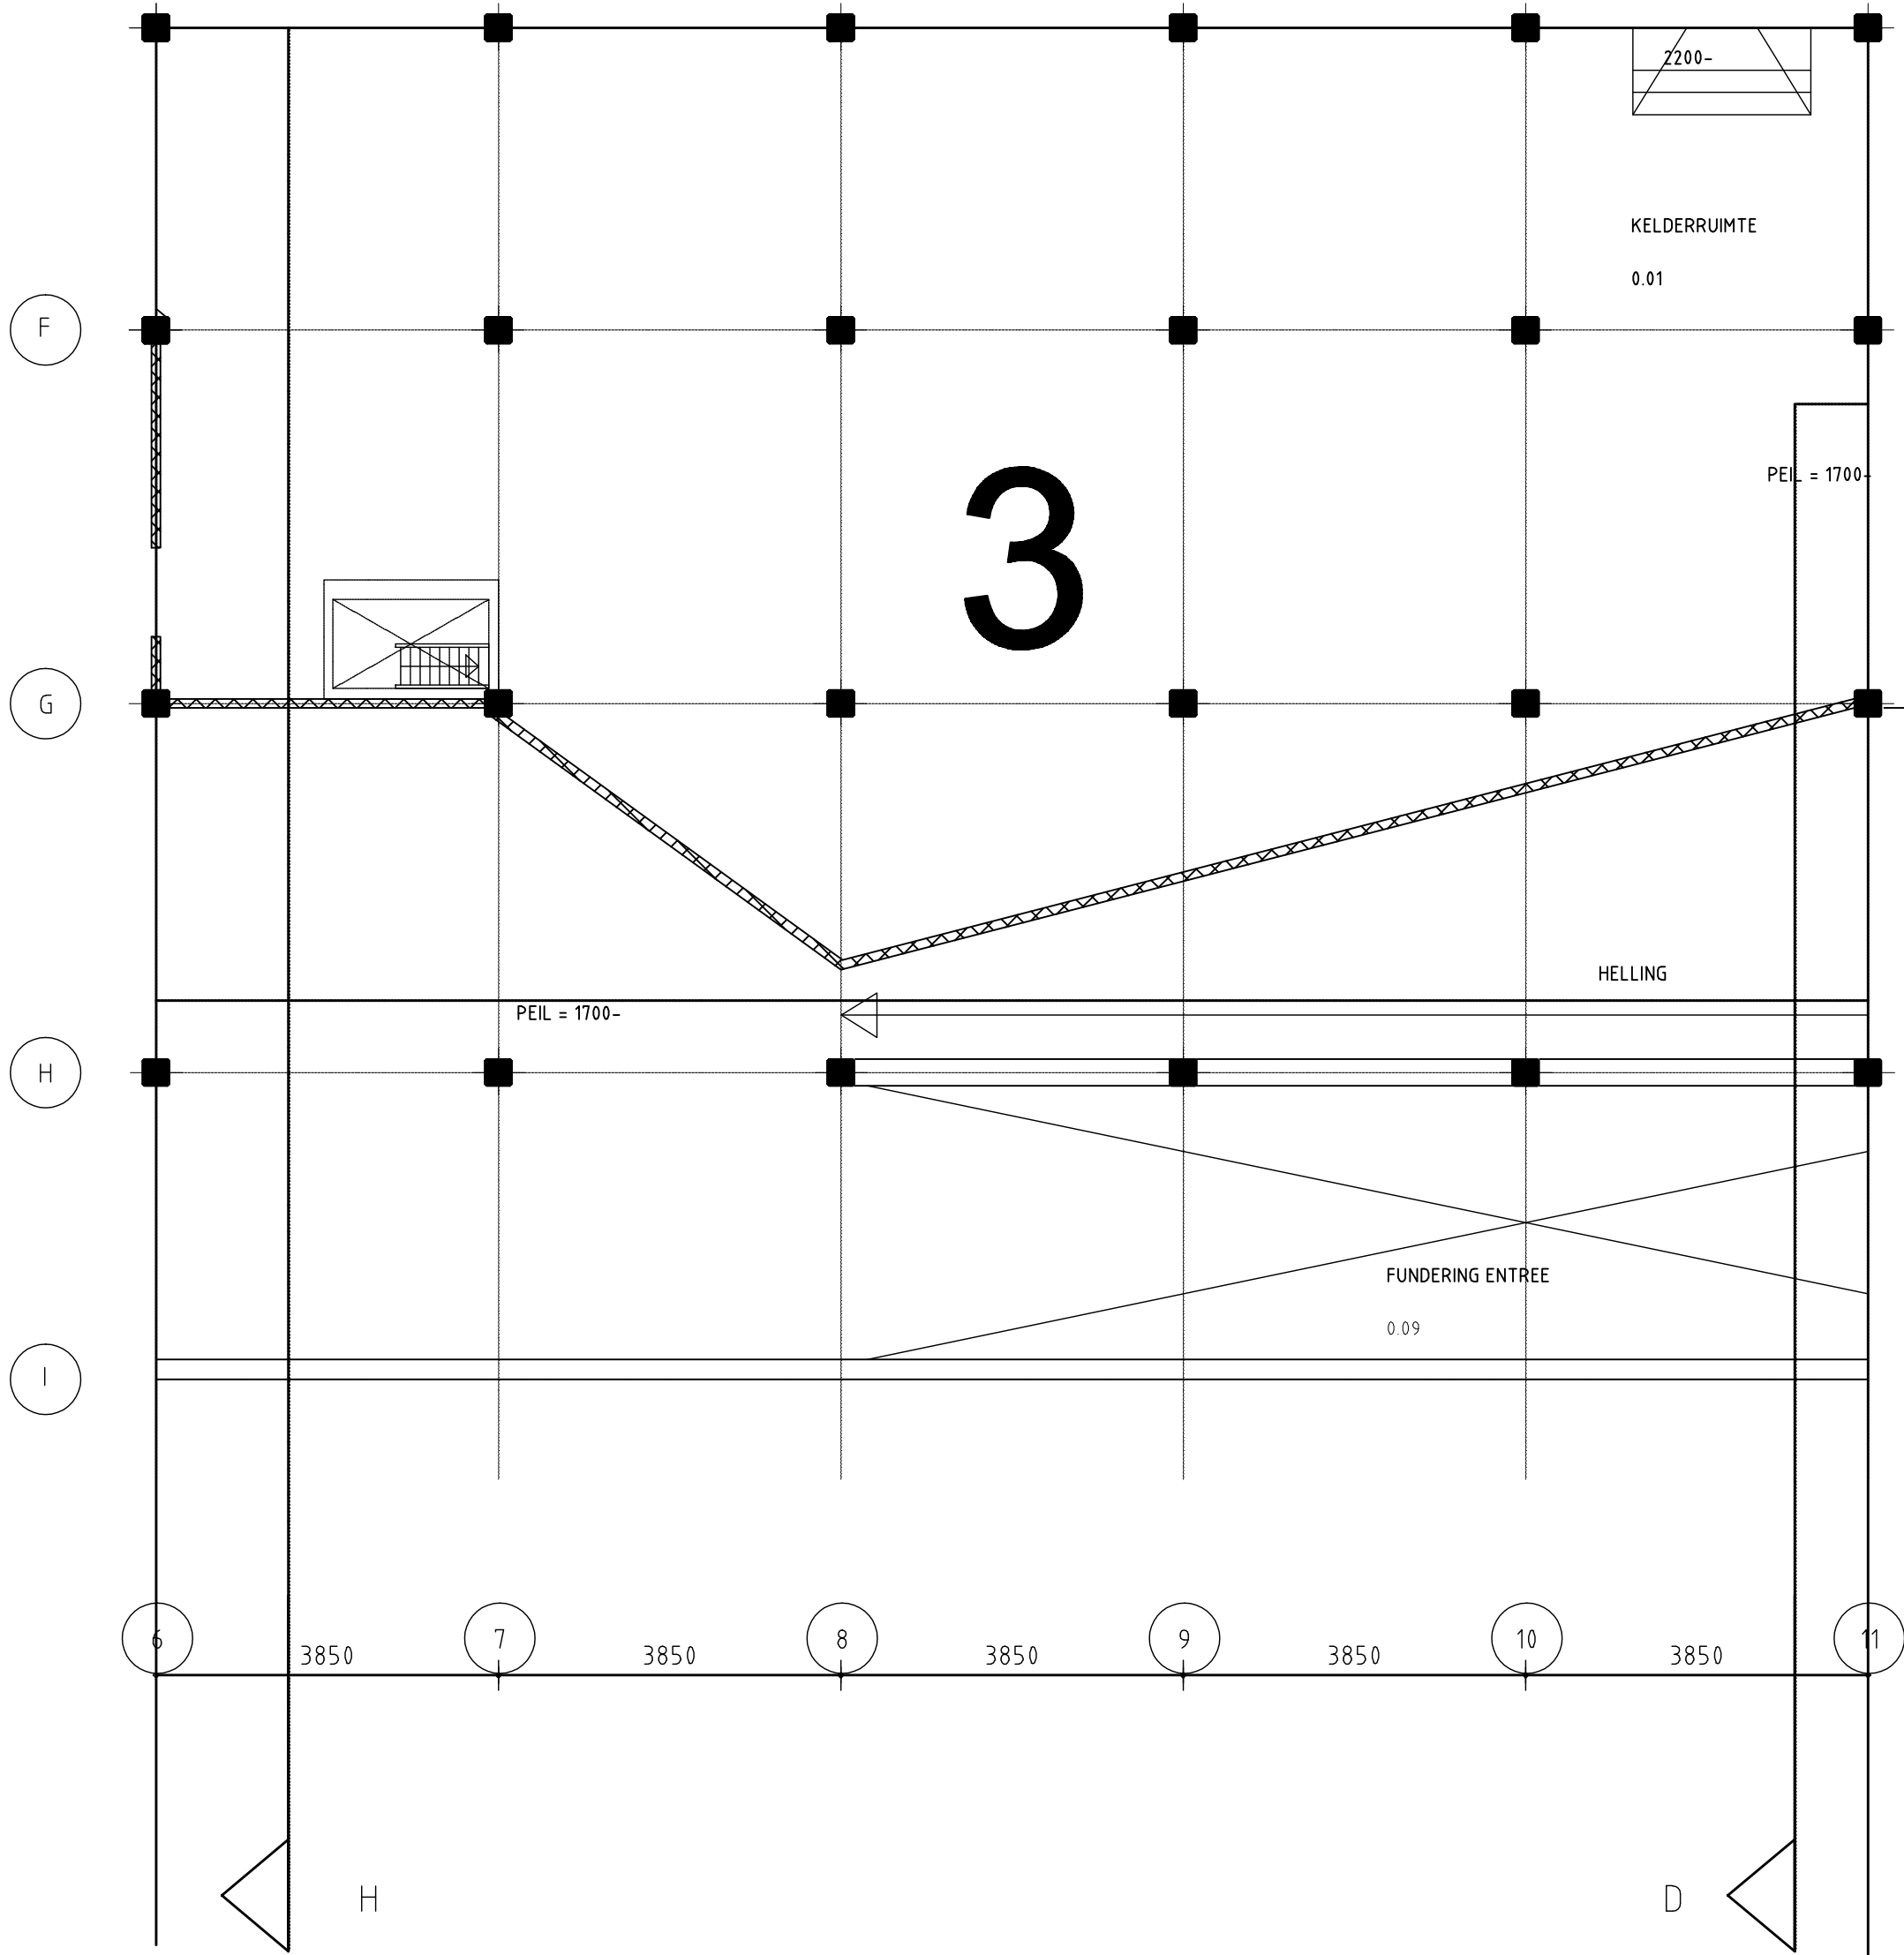

VERSIE			
c			
b			
a	Beleidskadering Plattgrond deel 3		8-11-2012
Verde	Omschrijving	Tekenaar	Datum
Betalingsaan : HT1625-BE-203 A PLATTGROND DEEL 3.OMG		Projectcode : HT1625	Versie :
<div><div> Gemeente Rotterdam Gemeentewerken Ingenieursbureau</div><div>Gelverkeest 15 Postbus 6633 3002 AP ROTTERDAM Telefoon : 010 486 4274 Telefax : 010 486 3307</div></div>			
Sportfondsenbad van Maanenstraat			
Betonherstel Plattgrond deel 3		Geografische code : Formaat : A2 Schaal : 1:100	
Sportfondsenbad van Maanenstraat		Tekeningnr. : HT1625-BE-203 a Wijzigingscode - Soort - Volgnr.	
Gekend :	Gecontroleerd :	Geschorst :	
8-11-2012			