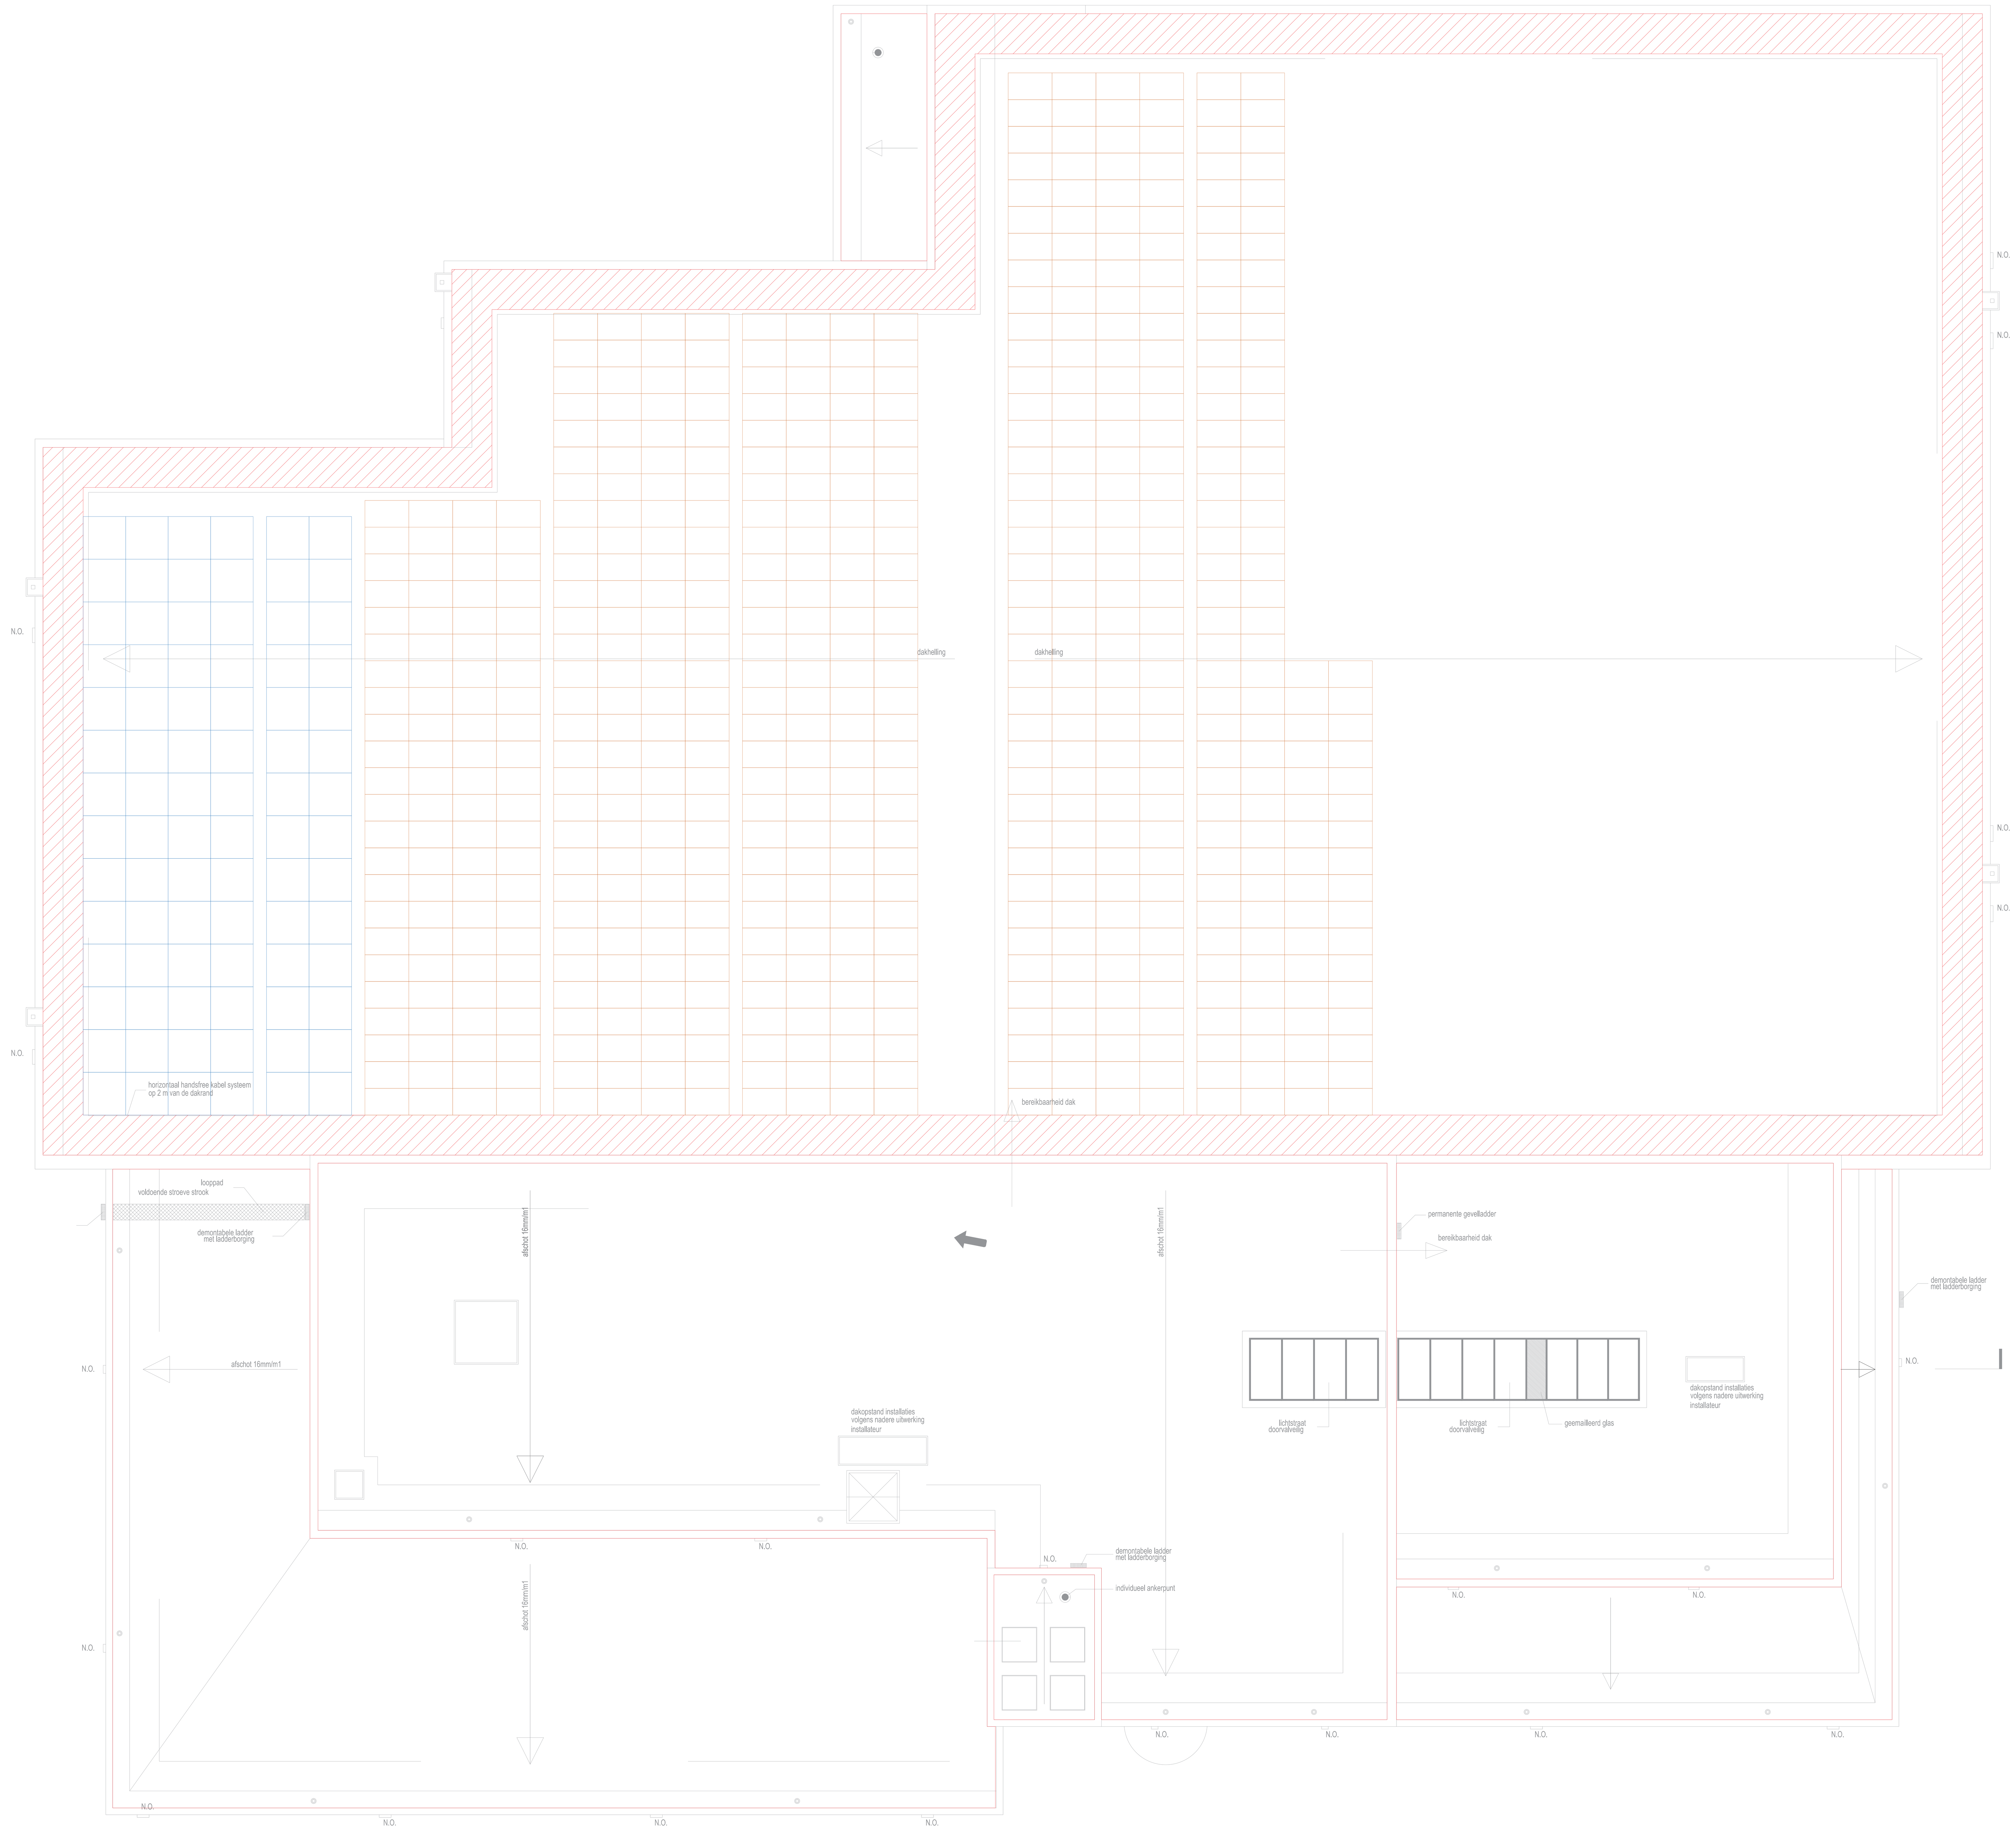


Opwekking: 129.600 kWh per jaar
Ca. 600 PV-panelen

Opwekking 92.800 kWh thermisch per jaar circa 220 m2 collectoren

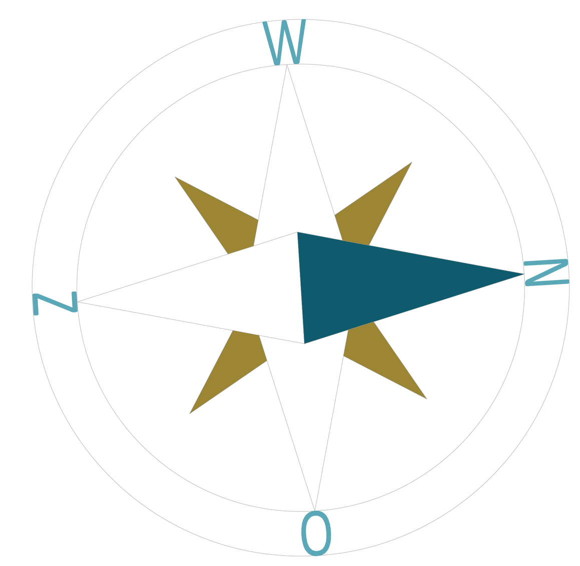


**VOORONTWERP**

| | | | |
|---|---|---|---|
| gewijzigd: | Project: **PV en zonnecollector installaties sporthallen en zwembad Gouda** | | |
| | Onderwerp: **Groenhovenbad - dak Ca. 600 PV-panelen** | Tekeningnummer: **GRO_PV** | |
| | **Merosch** vormgeven aan duurzaamheid — Merosch, Klipperaak 201, 2411 ND Bodegraven, Postbus 149, 2410 AC Bodegraven, T (0172) 651 264, www.merosch.nl, info@merosch.nl | Getekend.: **JvdK** | Schaal.: **1:100** |
| | | Datum.: **07-09-17** | Project nr.: **1414** |
| | | Code: **E/W** / Bouwdeel: | Vloer/bouw: / Formaat: **A0** |
| | Onderlegger 1 / Naam: - / Status: - | Datum: - | Ontvangen: - |
| | Onderlegger 2 / Naam: - / Status: - | Datum: - | Ontvangen: - |
| d c b a | Onderlegger 3 / Naam: - / Status: - | Datum: - | Ontvangen: |

Dit ontwerp is eigendom van Merosch, het mag niet zonder schriftelijke toestemming worden toegepast, worden gekopieerd of ter inzage worden gegeven