



opwekking: 23.750 kWh per jaar
Ca. 100 PV-panelen

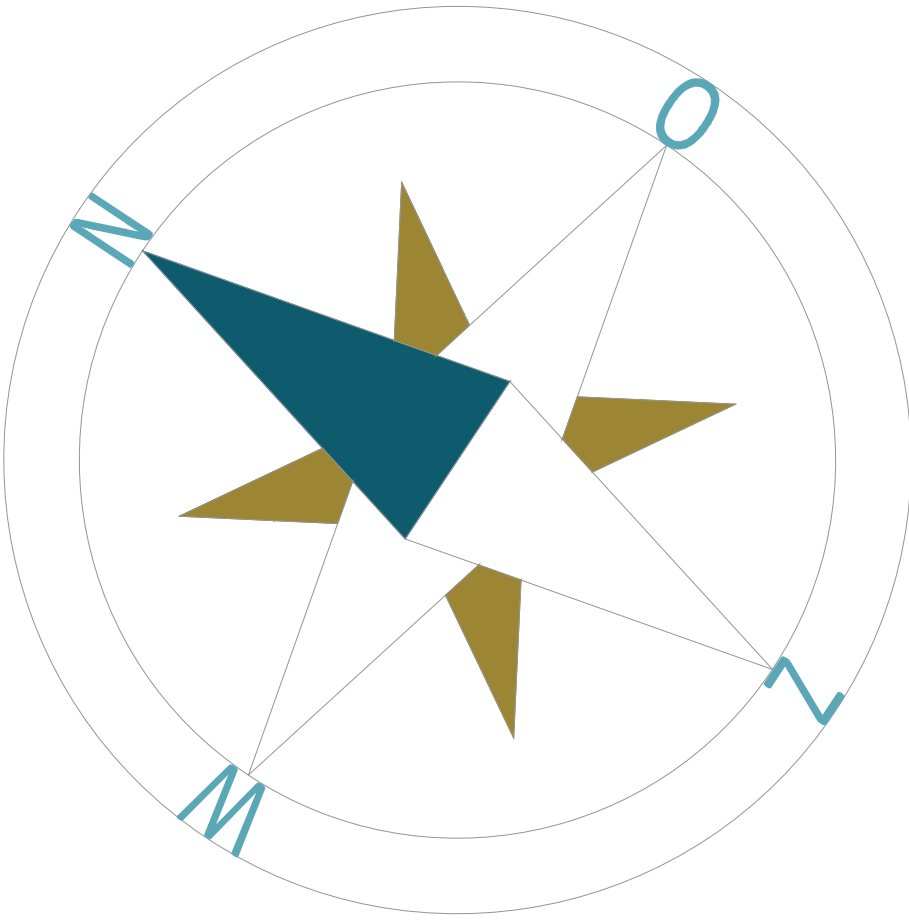

VOORONTWERP

gewijzigd:		Project: PV en zonnecollector installaties sporthallen en zwembad Gouda			
		Onderwerp: De Zebra - dak Ca. 100 PV-panelen		Tekeningnummer: ZEB_PV	
		 <div>Merosch Klippersack 201 2411 ND Bedegraven Postbus 169 2410 AC Bedegraven</div>		T: (0172) 651 264 www.merosch.nl info@merosch.nl	
				Gefekend: JvdK	
				Schaal: 1:100	
				Datum: 07-09-17	
				Project nr.: 1414	
				Code: E/W	
				Bouwdeel: Vloer/bouw	
				Formaat: A0	
		Onderlegger 1		Naam: -	
		Onderlegger 2		Naam: -	
		Onderlegger 3		Naam: -	
				Status: -	
				Datum: -	
				Ontvangen: -	
				Datum: -	
				Ontvangen: -	
Dit ontwerp is eigendom van Merosch, het mag niet zonder schriftelijke toestemming worden toegepast, worden gekopieerd of ter inzage worden gegeven					