




kant rijbaan met RONA Bermverbandblok

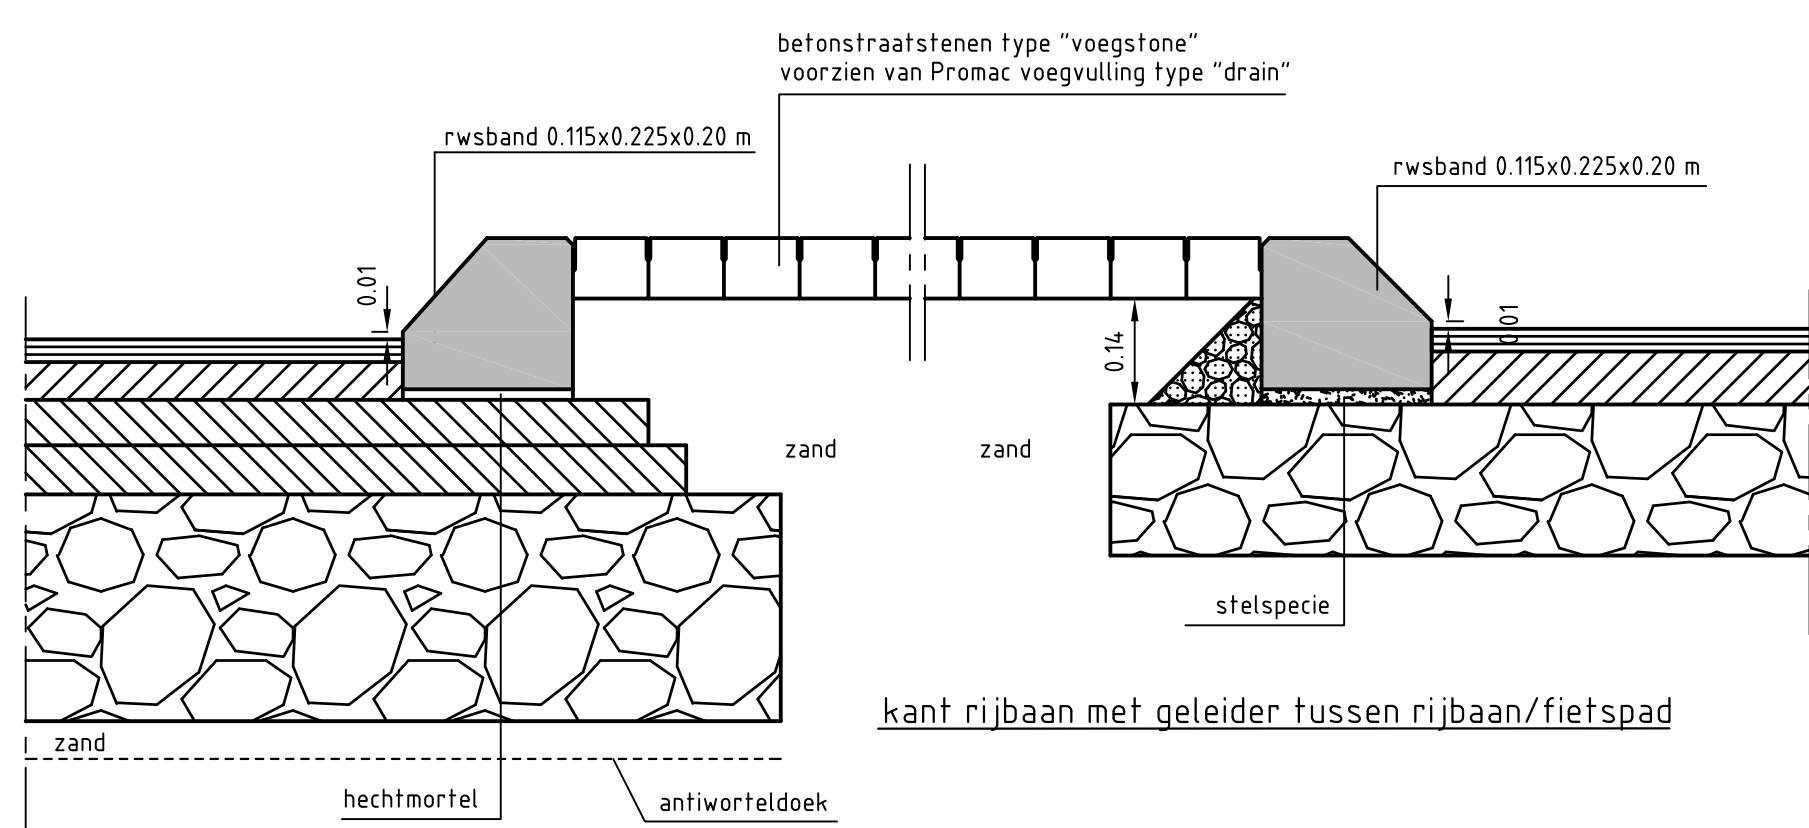


kant rijbaan met geleider tussen rijbaan/fietspad

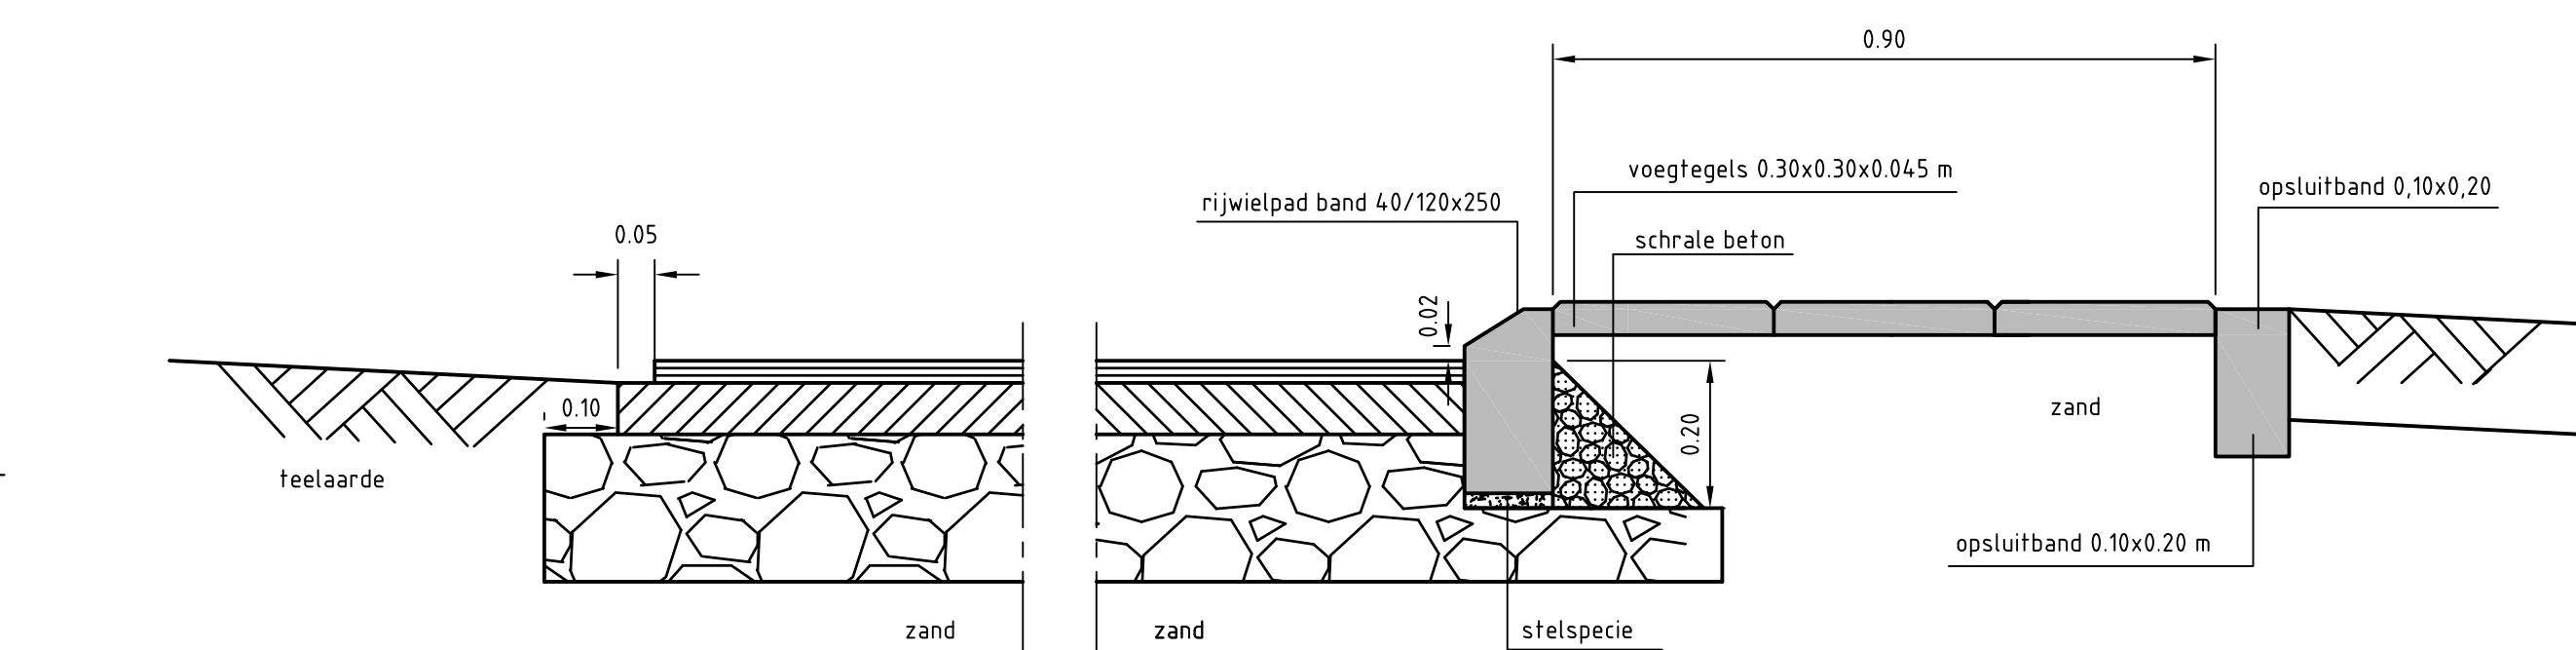


kant fietspad met voetpad noordwestzijde rotonde (rijwielpad band)

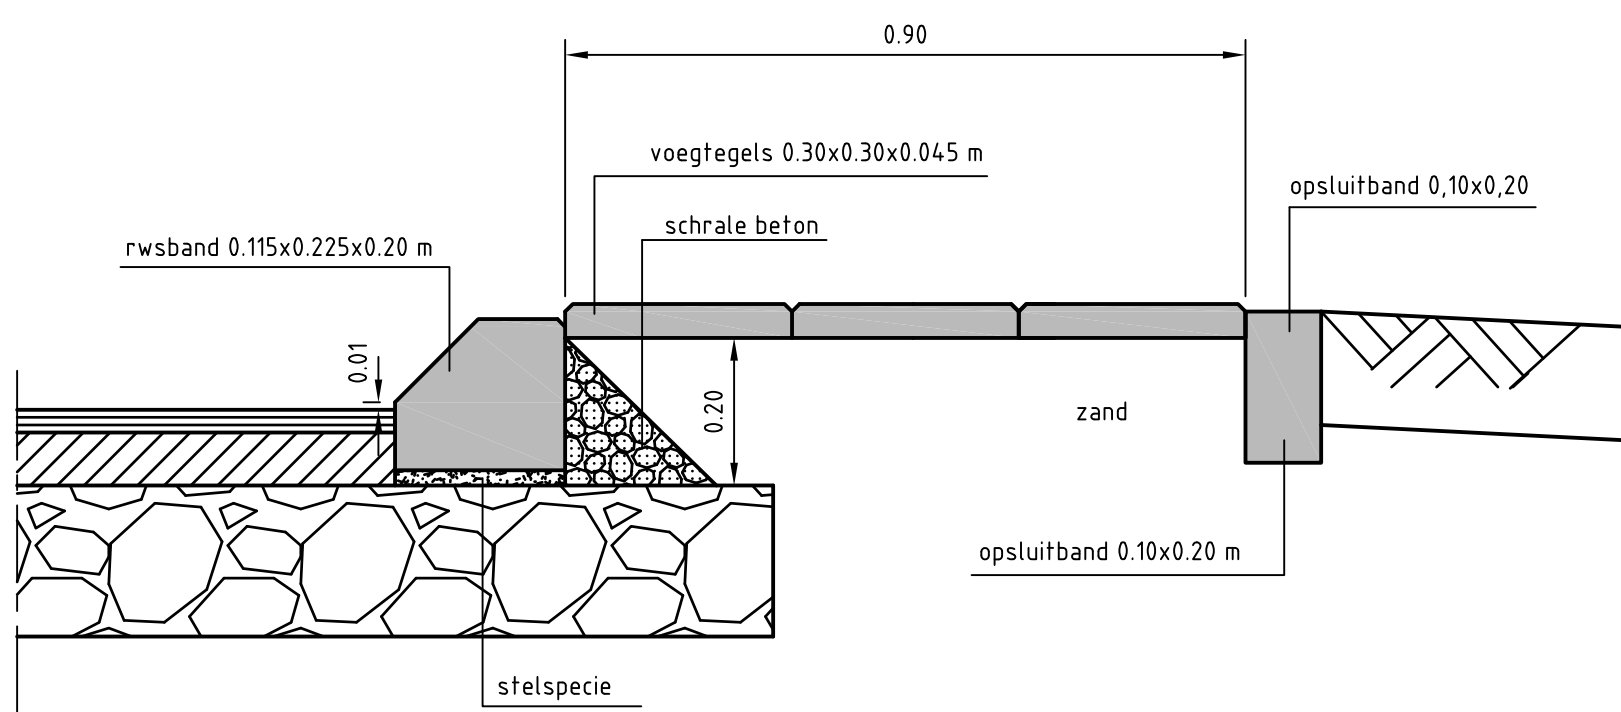


kant fietspad met voetpad noordoostzijde Graaf Floris de Vijfdeweg/N417 (RWS-band)

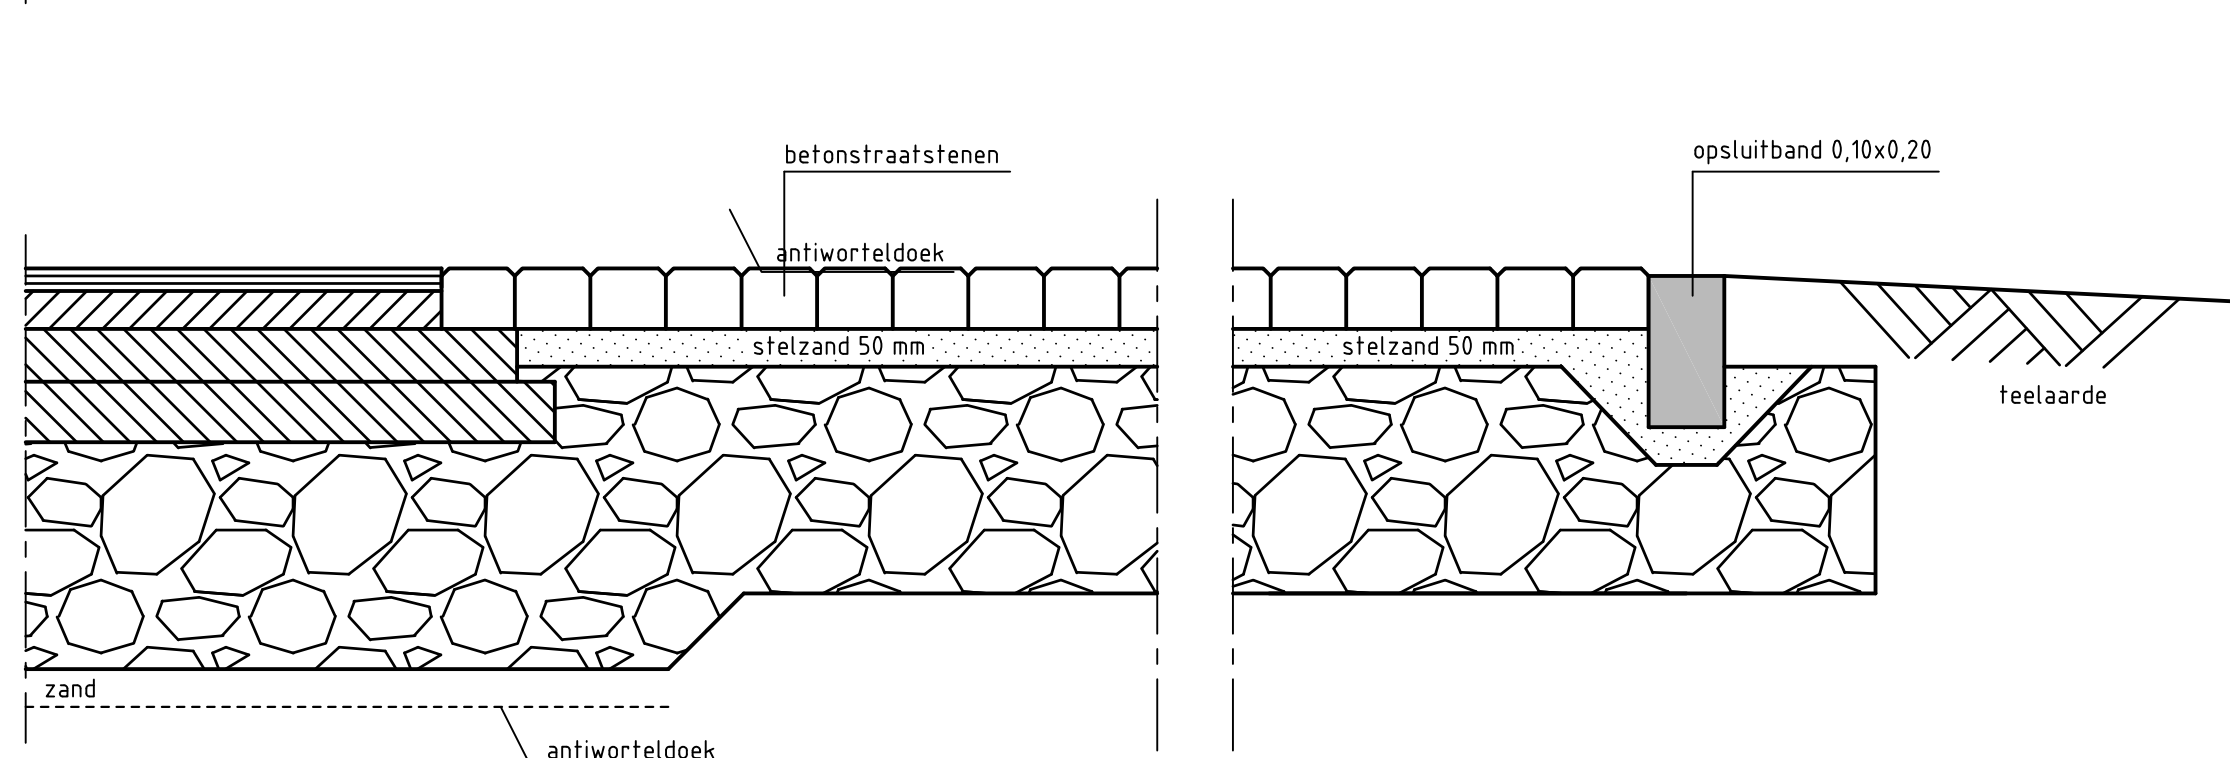


kant rijbaan met inrt constructie

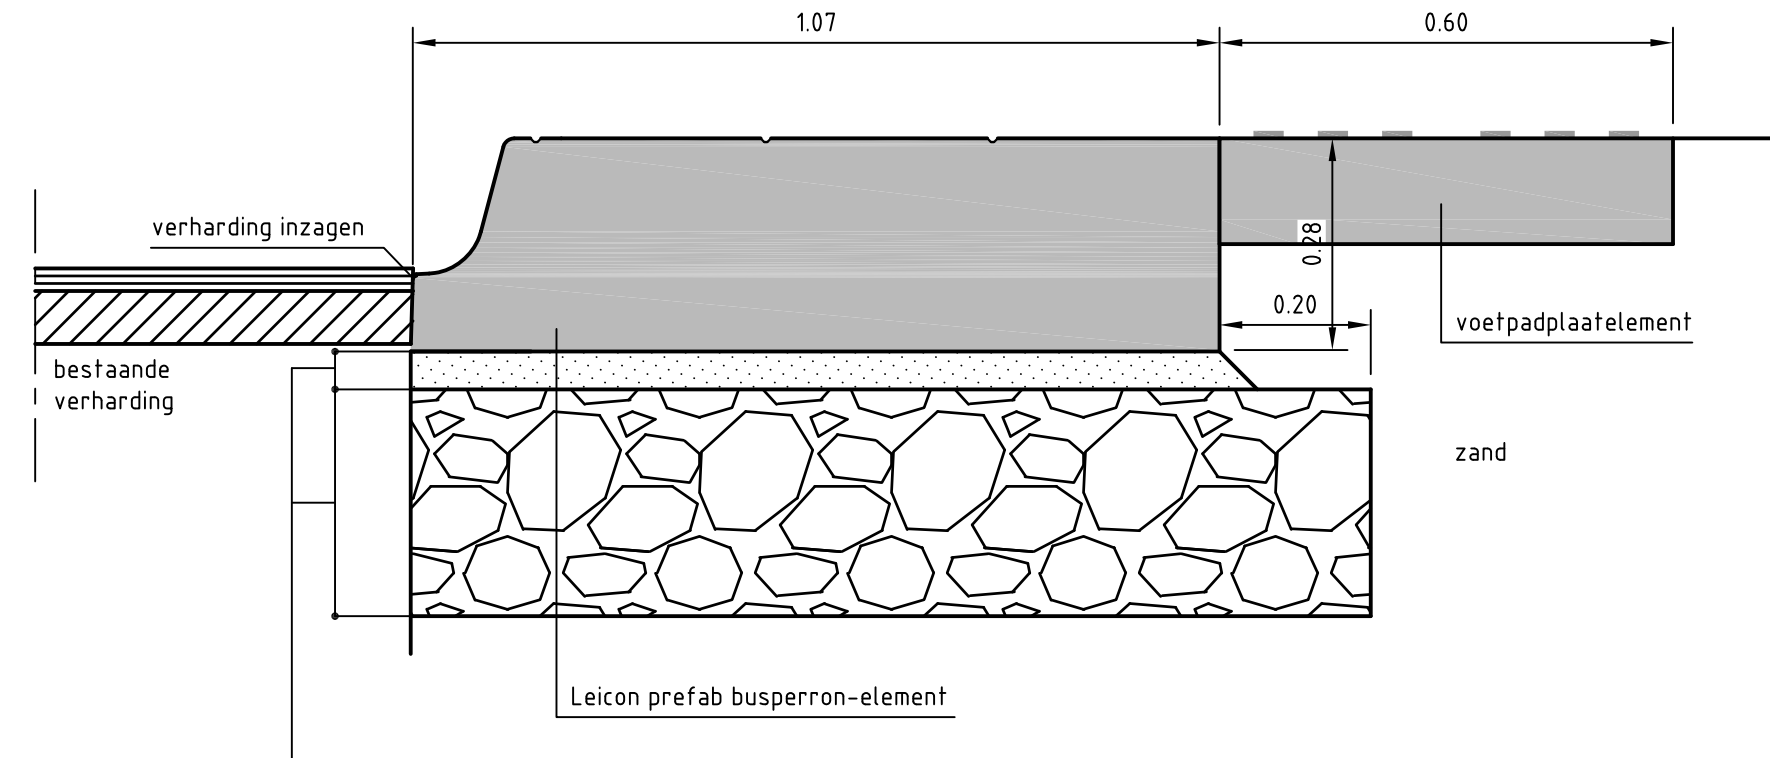


kant rijbaan met bushalte

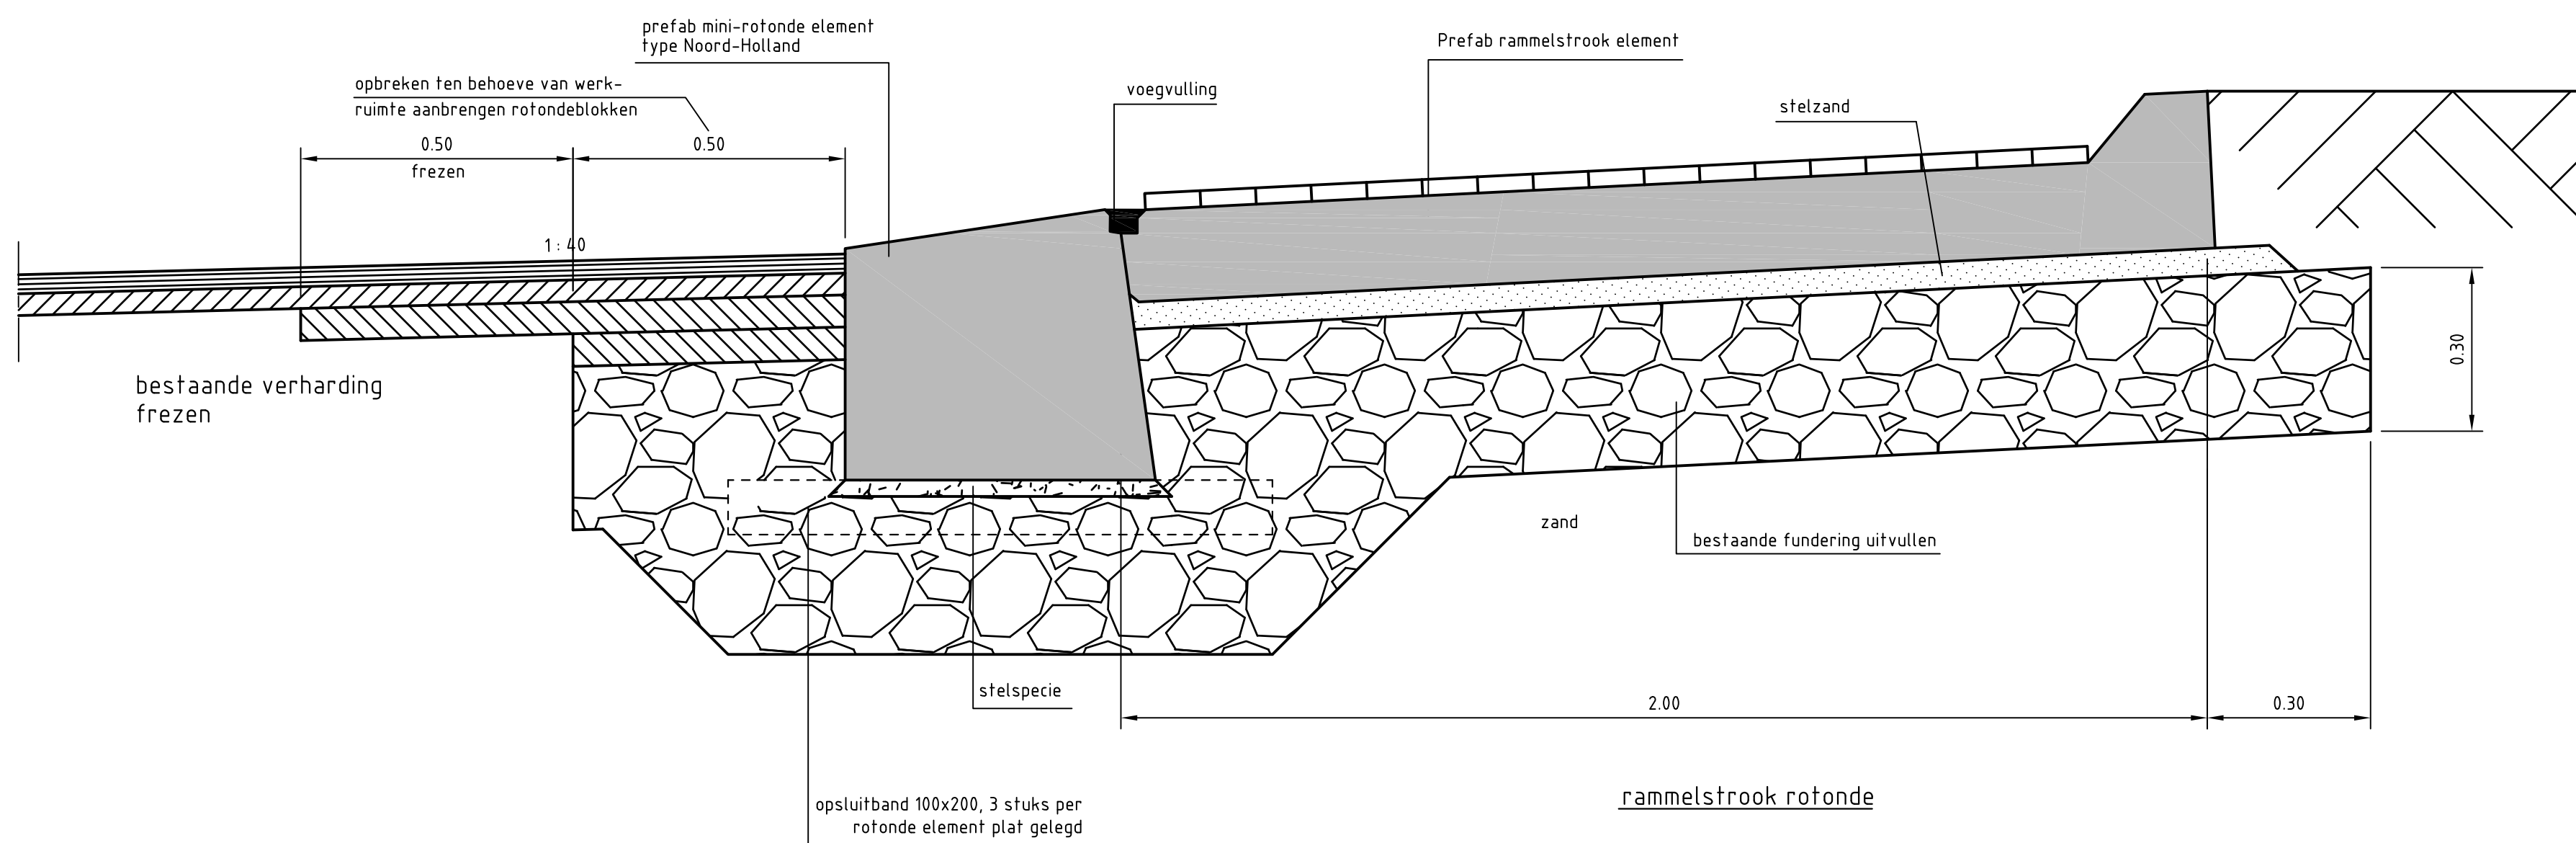


rammelstrook rotonde

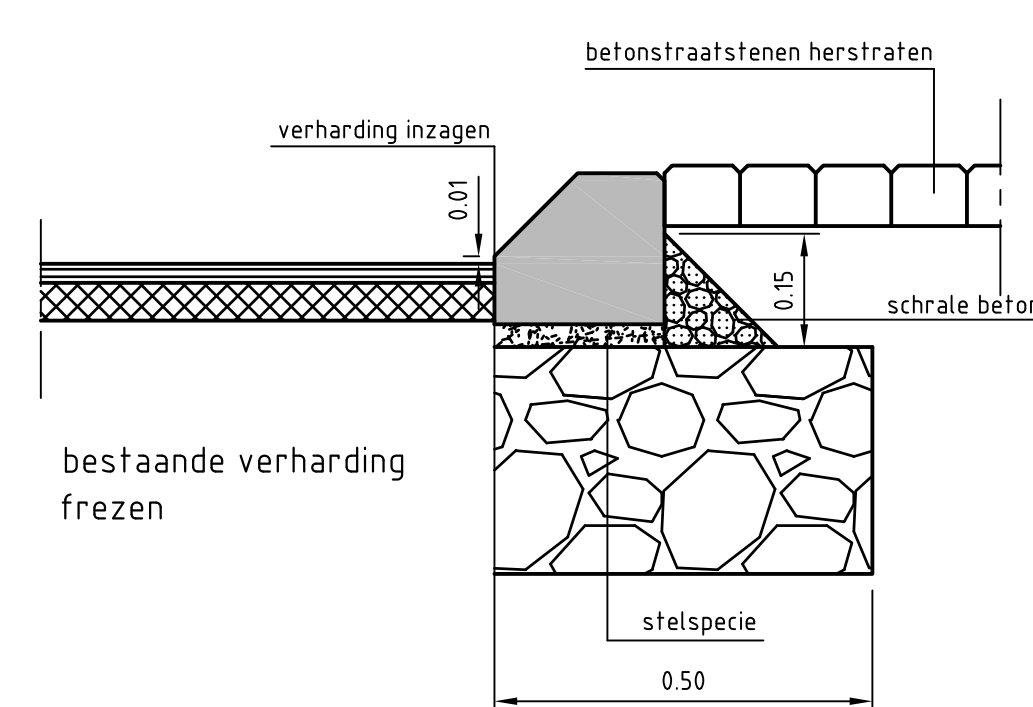


te verplaatsen geleider in de Noodweg

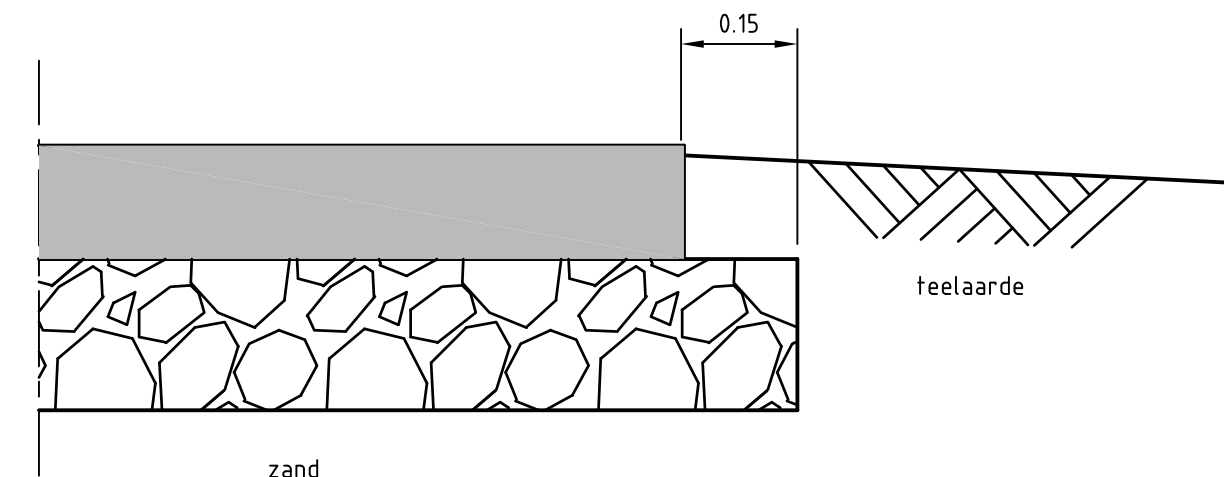


detail fietspad (beton)

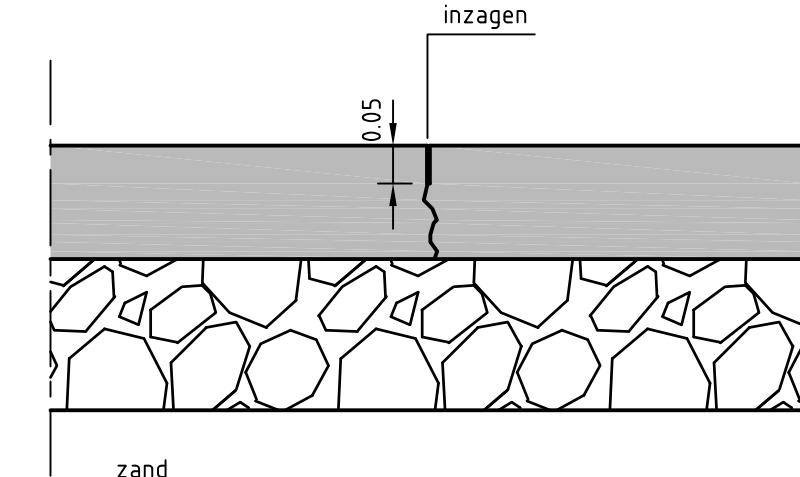


detail krimpvoeg fietspad (beton)

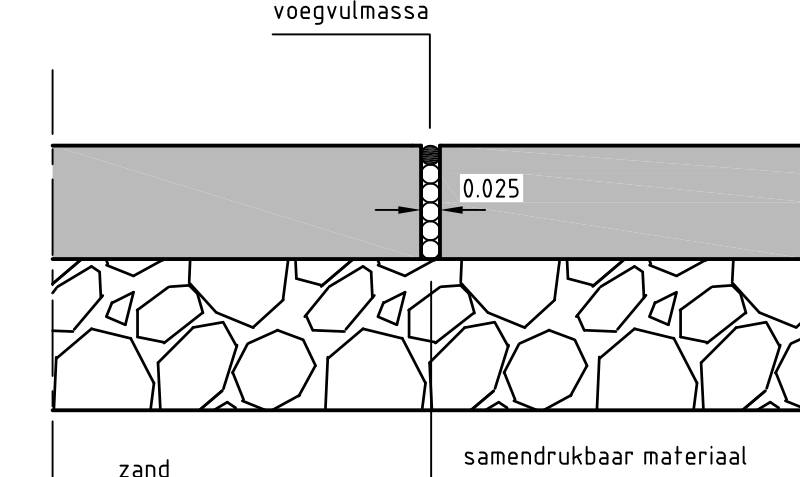


detail dilatatievoeg fietspad (beton)

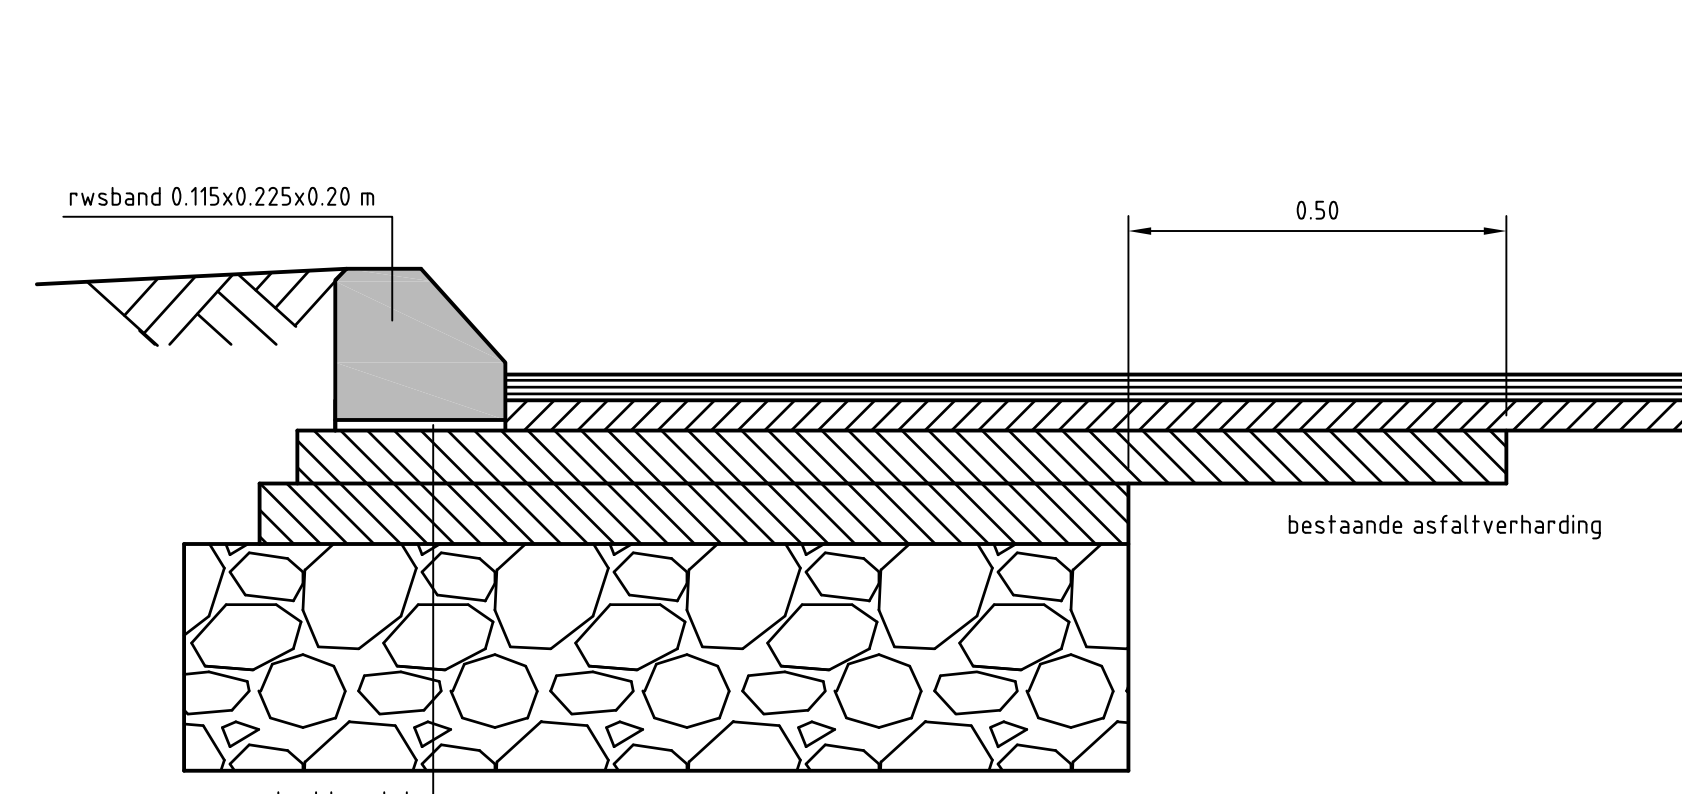


Detail kantopsluiting zuidwestzijde N417

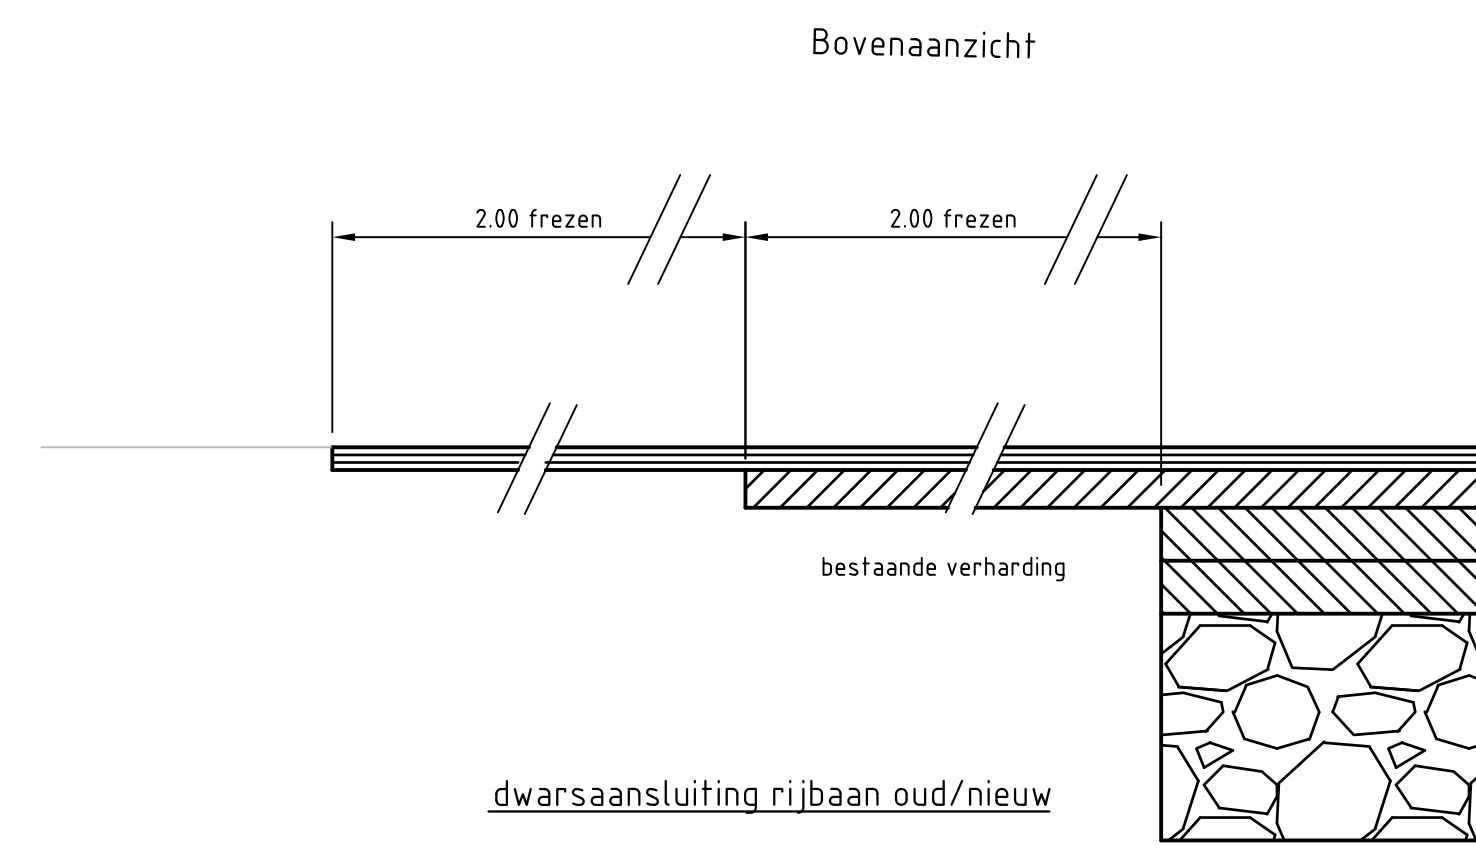


dwarsaansluiting rijbaan oud/nieuw

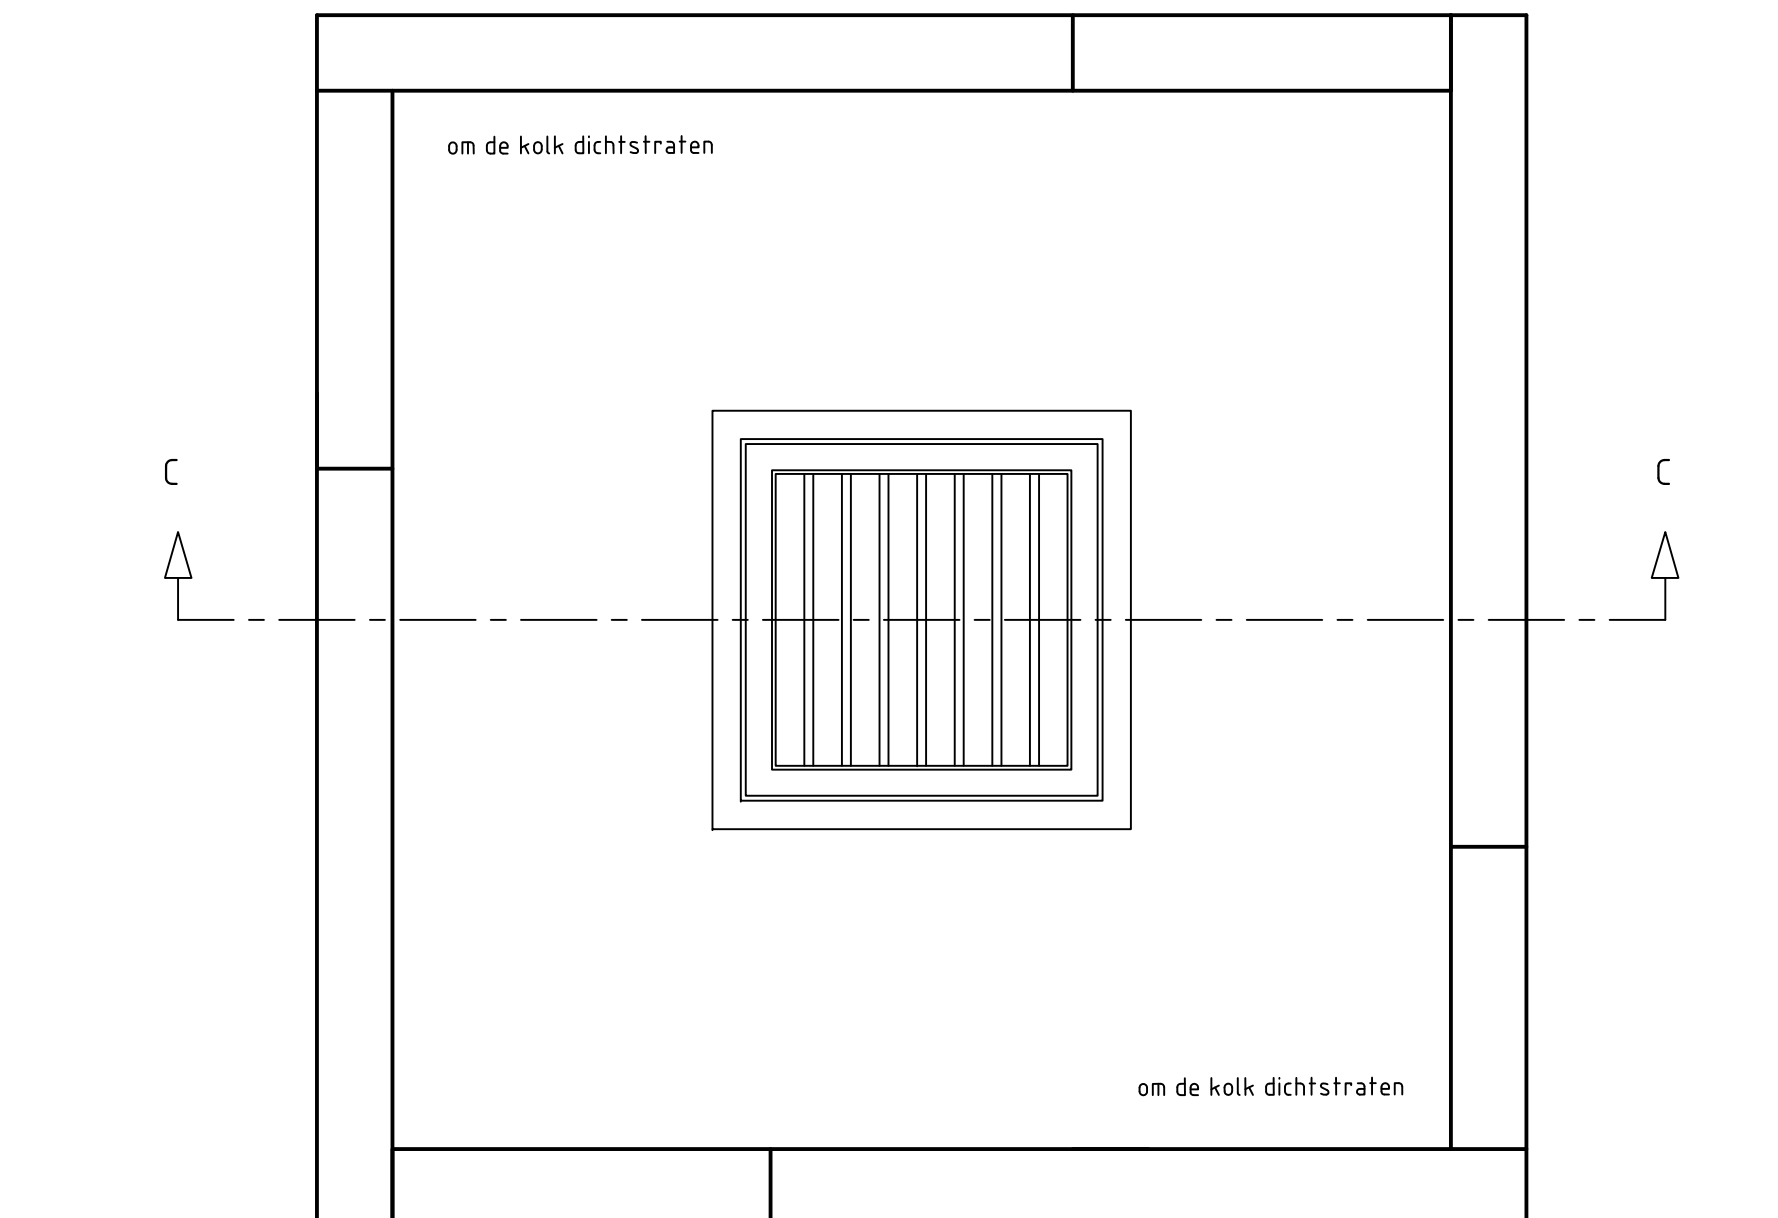


Bovenaanzicht

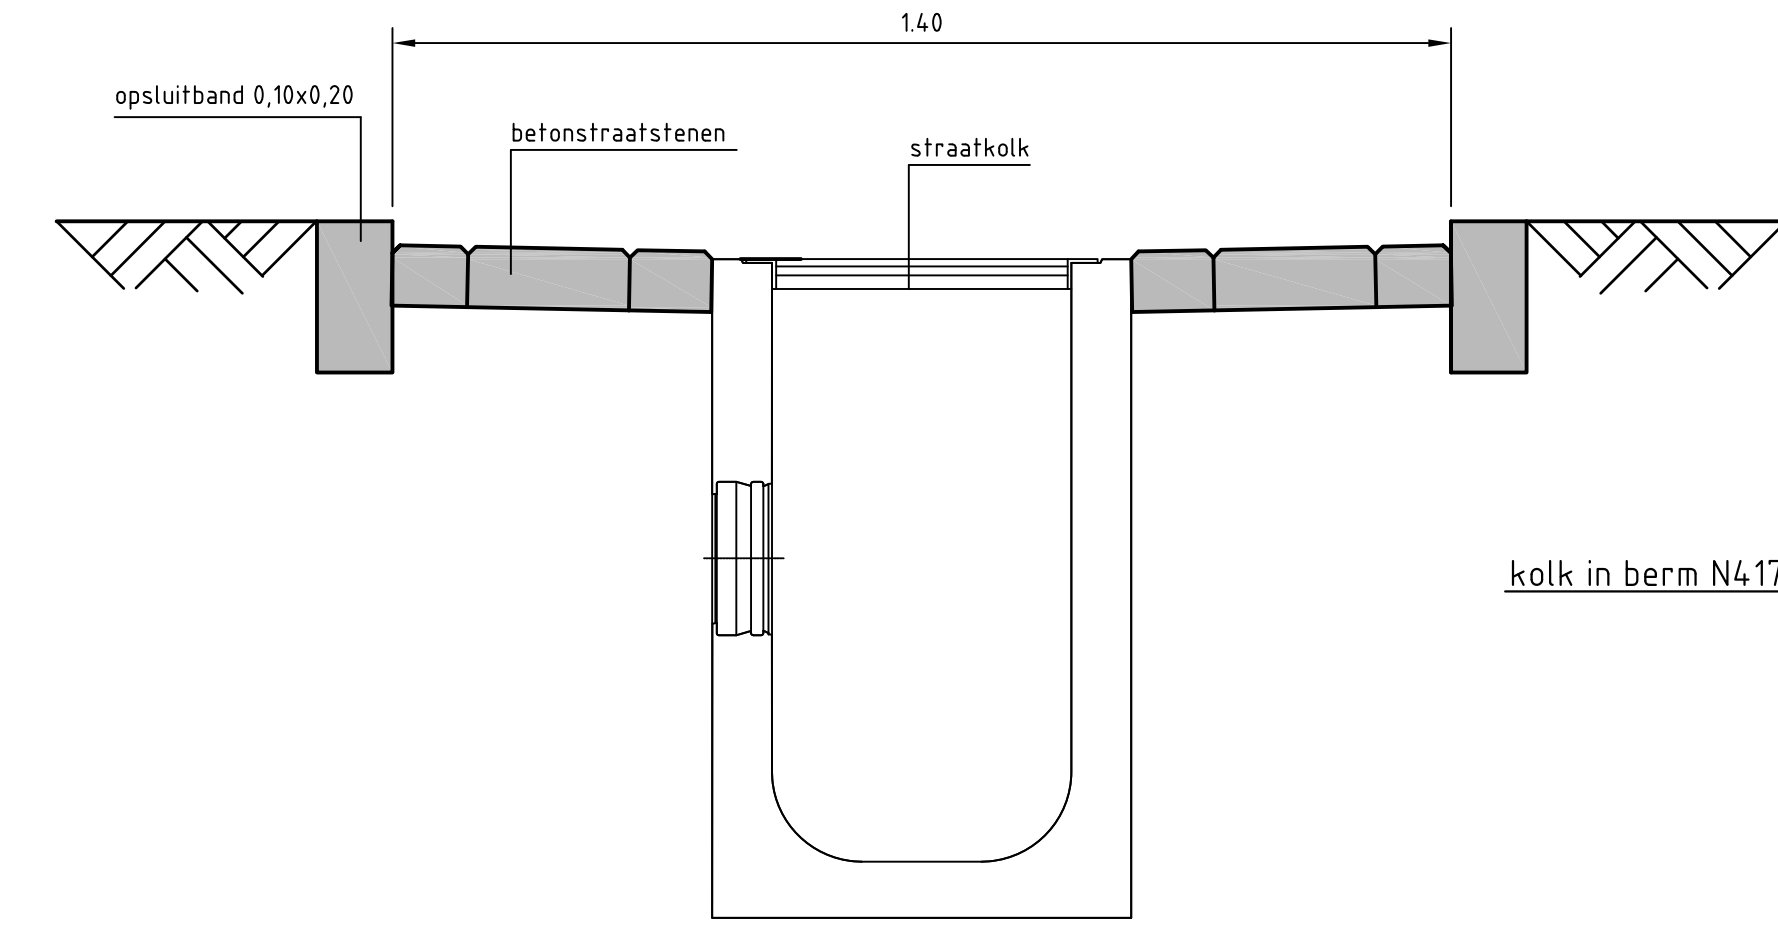

Doorsnede C-C

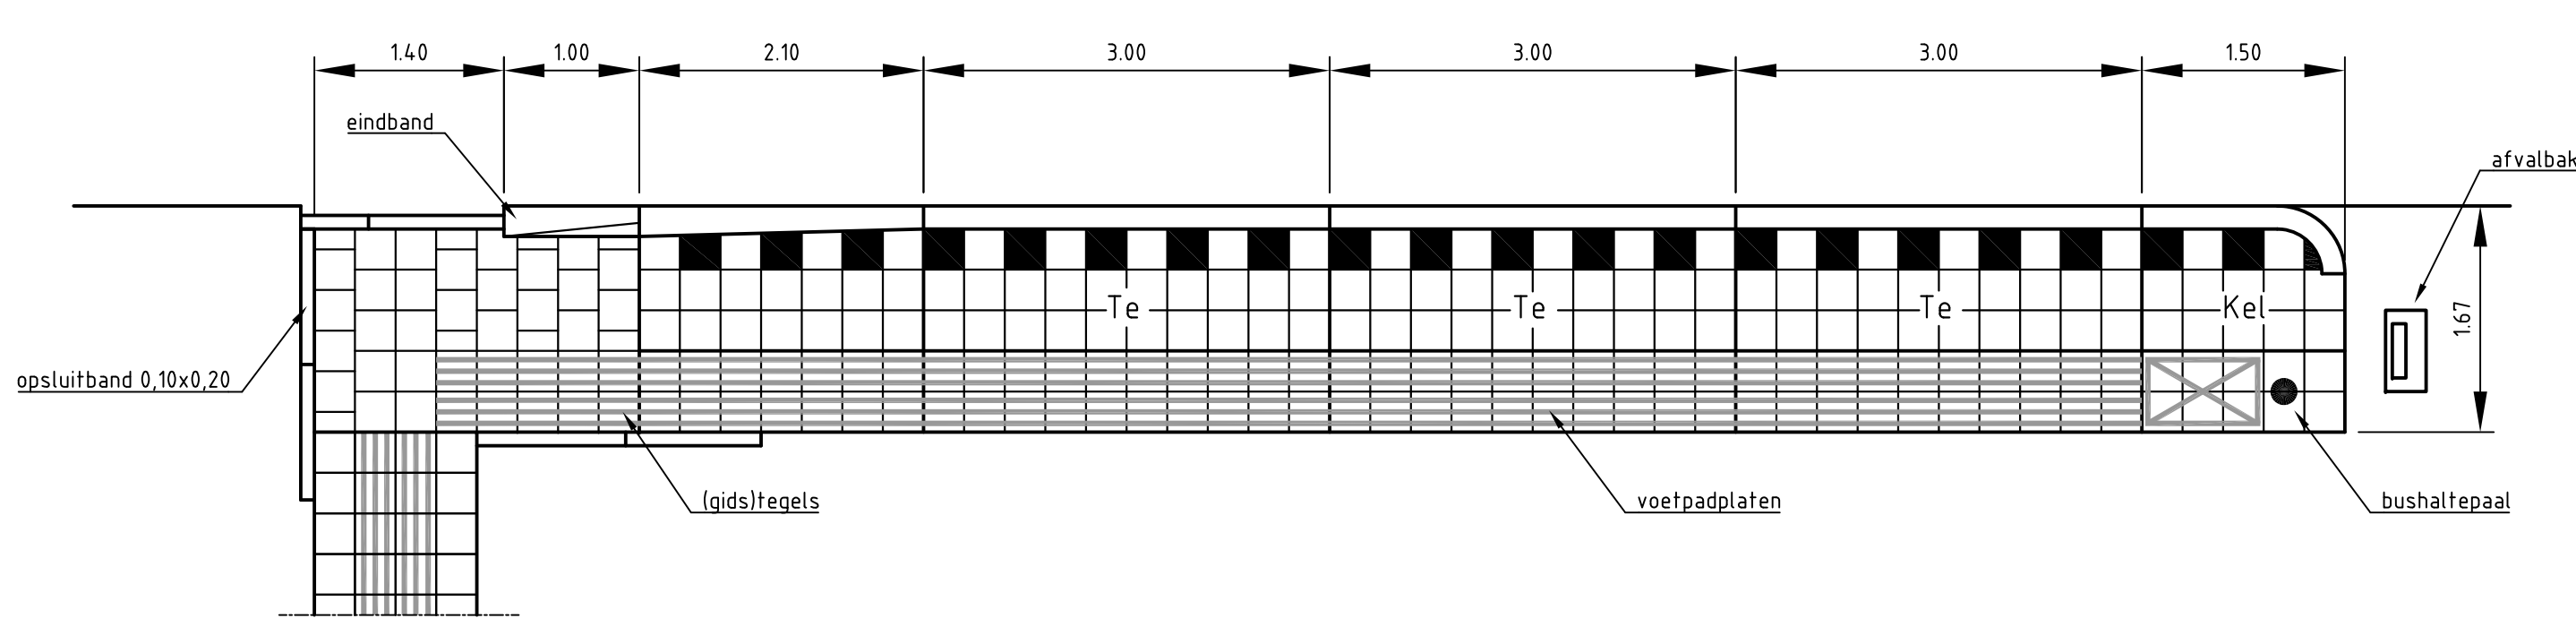

Detail N417 westzijde (1:50)

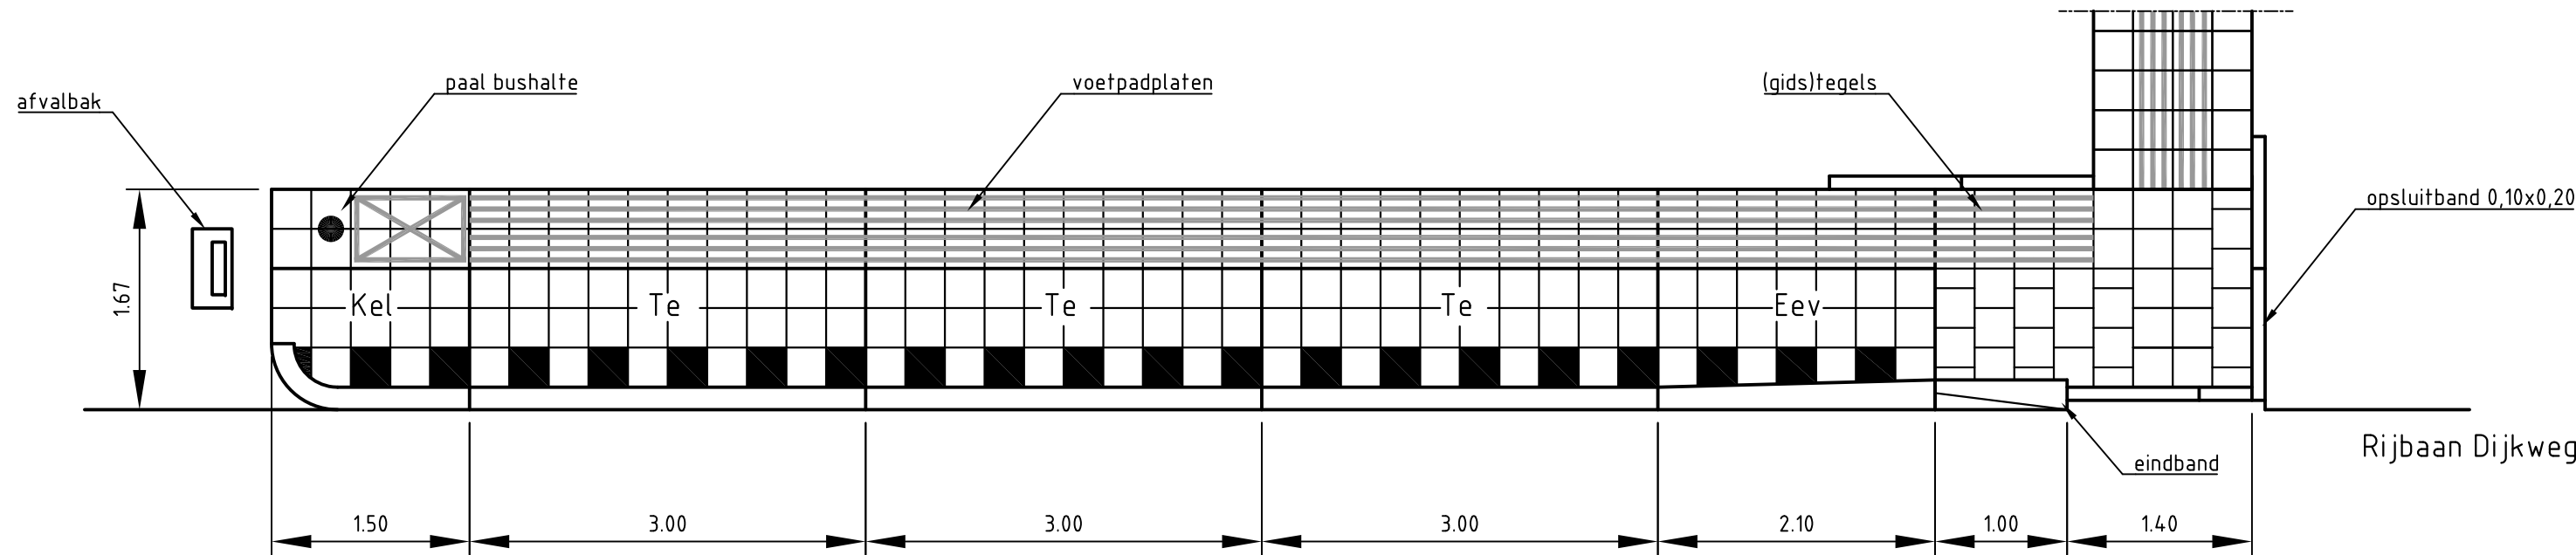

Detail N417 oostzijde (1:50)

## Verharingsconstucties

<b>hoofdrijbaan</b> 30 mm SMA-NL 88 70/100 50 mm AC16-sind (gemodificeerd) 60 mm AC 22 base 65 mm AC 22 base 300 mm hydraulisch menggranulaat zand	<b>hoofdrijbaan nabij VRI</b> 30 mm SMA-NL 88 70/100 (gemodificeerd) 50 mm AC16 bind (gemodificeerd) 60 mm AC22 base 65 mm AC22 base 300 mm hydraulisch menggranulaat zand
<b>rotonde (overlagen)</b> 30 mm SMA-NL 88 70/100 (gemodificeerd) 50 mm AC16 Bind (gemodificeerd) bestaande gelfreesde rijbaan	<b>fietspad (asfalt)</b> 30 mm AC8 surf 70 mm AC32 base 200 mm hydraulisch menggranulaat zand
<b>fietspad (beton)</b> 150 mm beton (ongewapend) 200 mm hydraulisch menggranulaat zand	

Voor Overzicht zie blad 1	Bestelnummer: 2660	Bestelnummer: 2660	Bestelnummer: 2660
N417 Reconstructie gedeelte Graaf Floris V. Weg - Noodweg			
Km. 8,3 - 9 Gemeente: Hilversum			
Detail			
getekend: Kuult	d.d. 1-11-2012	schaal: 1:10	
gecontroleerd: Steenk	d.d. 1-11-2012		
gemaakt: Waart	d.d. 1-11-2012		
Provincie Noord-Holland Directie Ruimte en Ontwikkeling, sector IGI Postbus 3001 2001 DA Haarlem		in 9 bladen, blad nr. 7	A0
IGI		N417-27506-5104-34	