



Lengteprofiel van as rijbaan N417 zuid (8300-8725)
Schaal 1:10/100

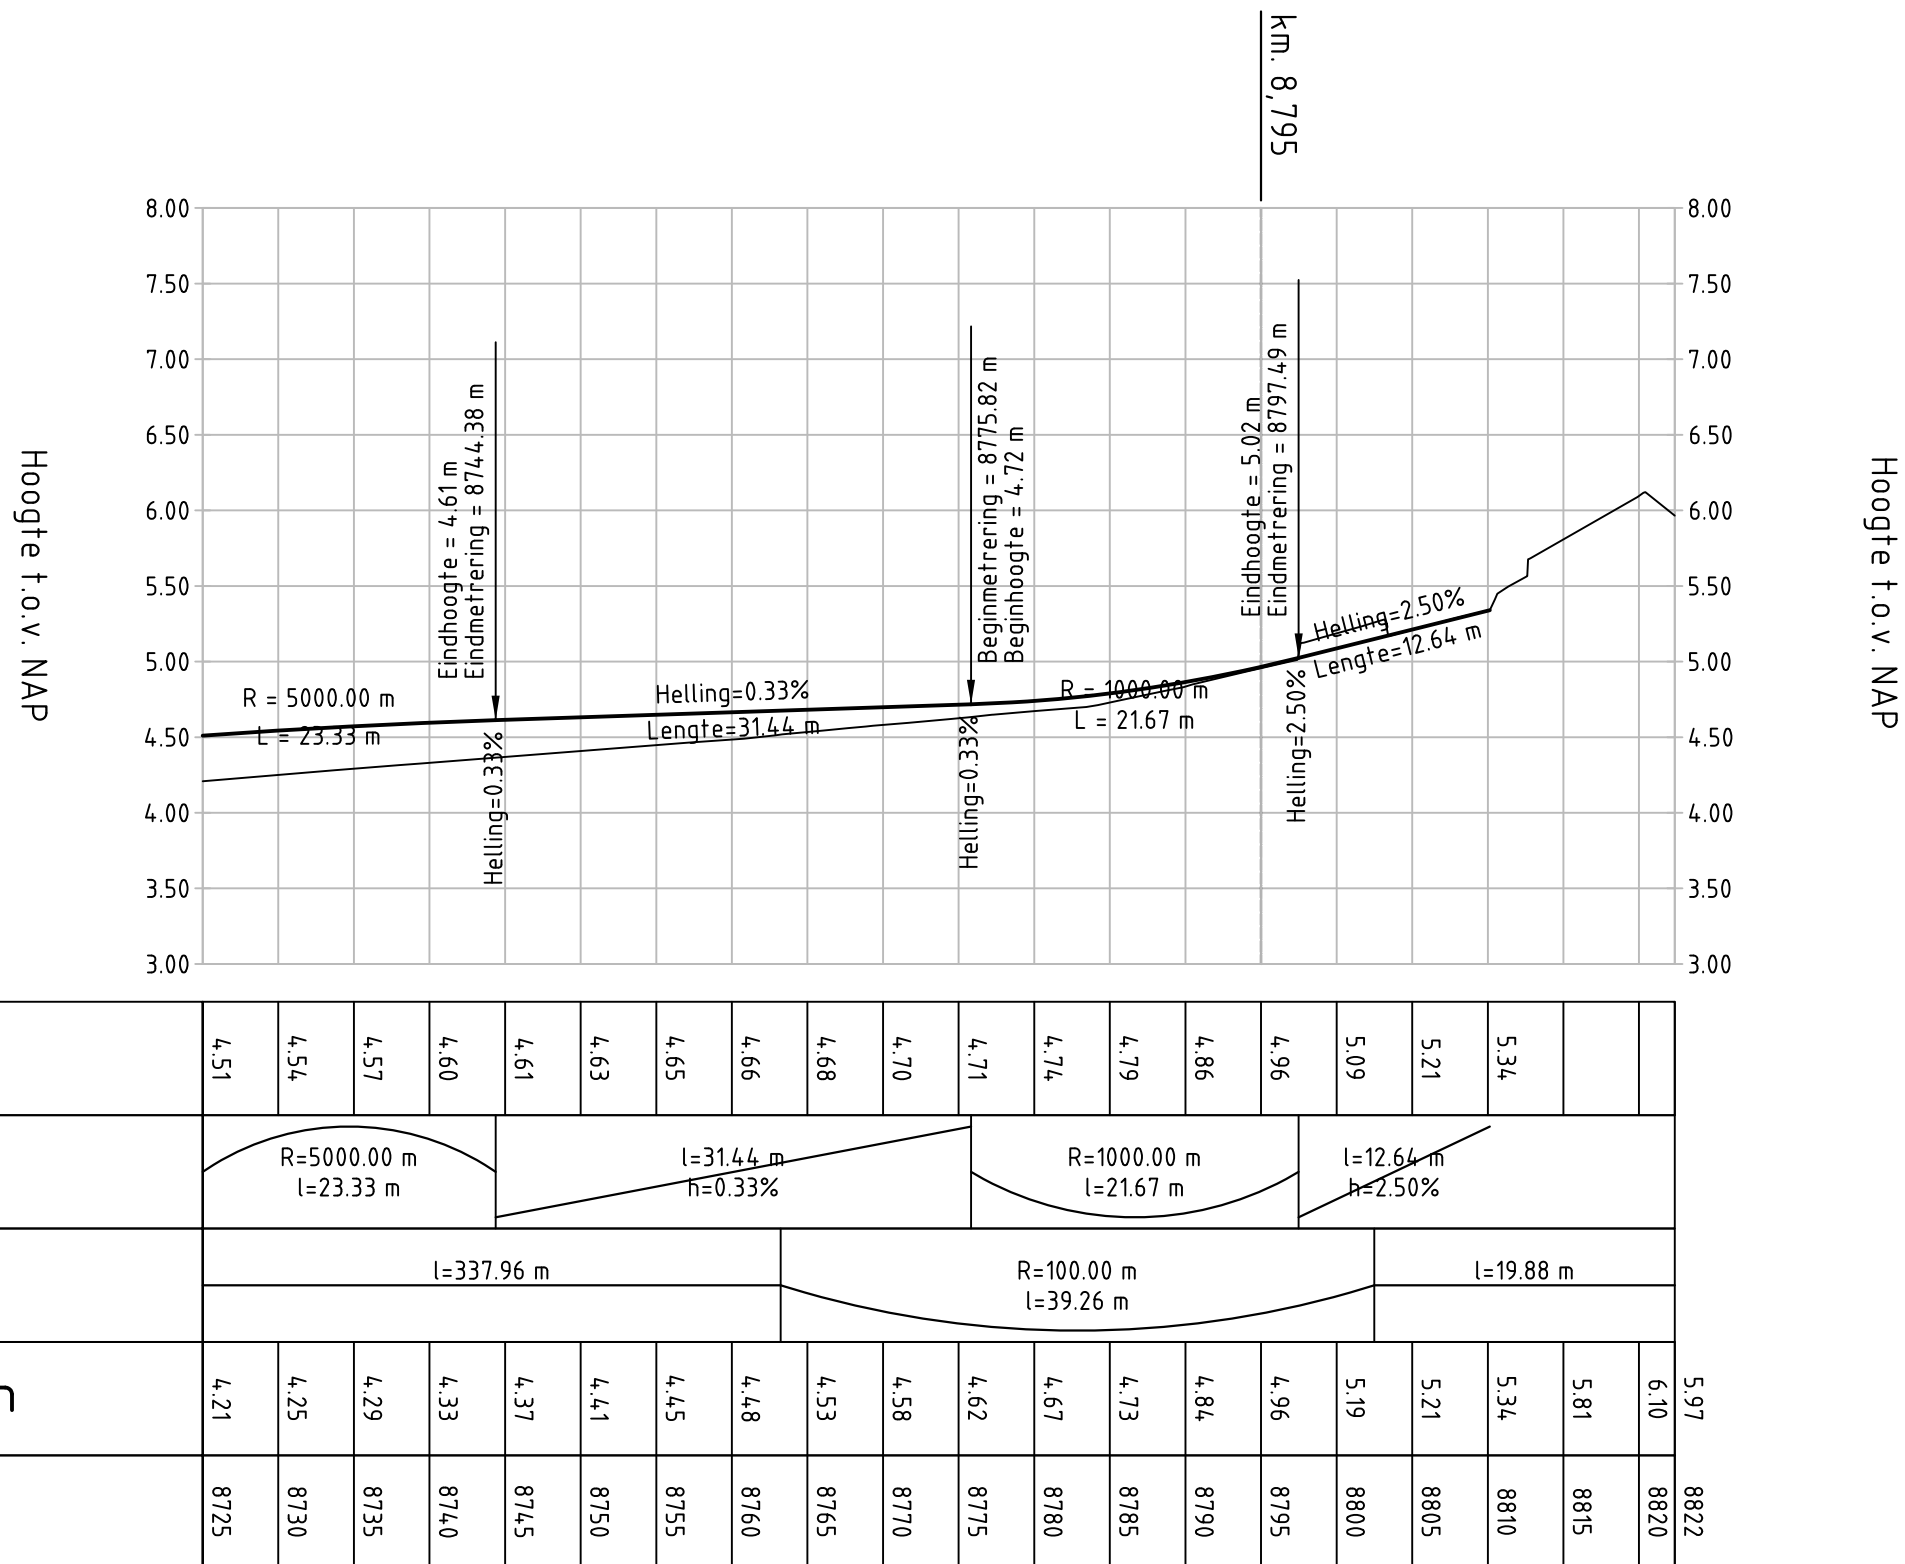

Lengteprofiel van as rijbaan N417 zuid (8725-8822)
Schaal 1:10/100

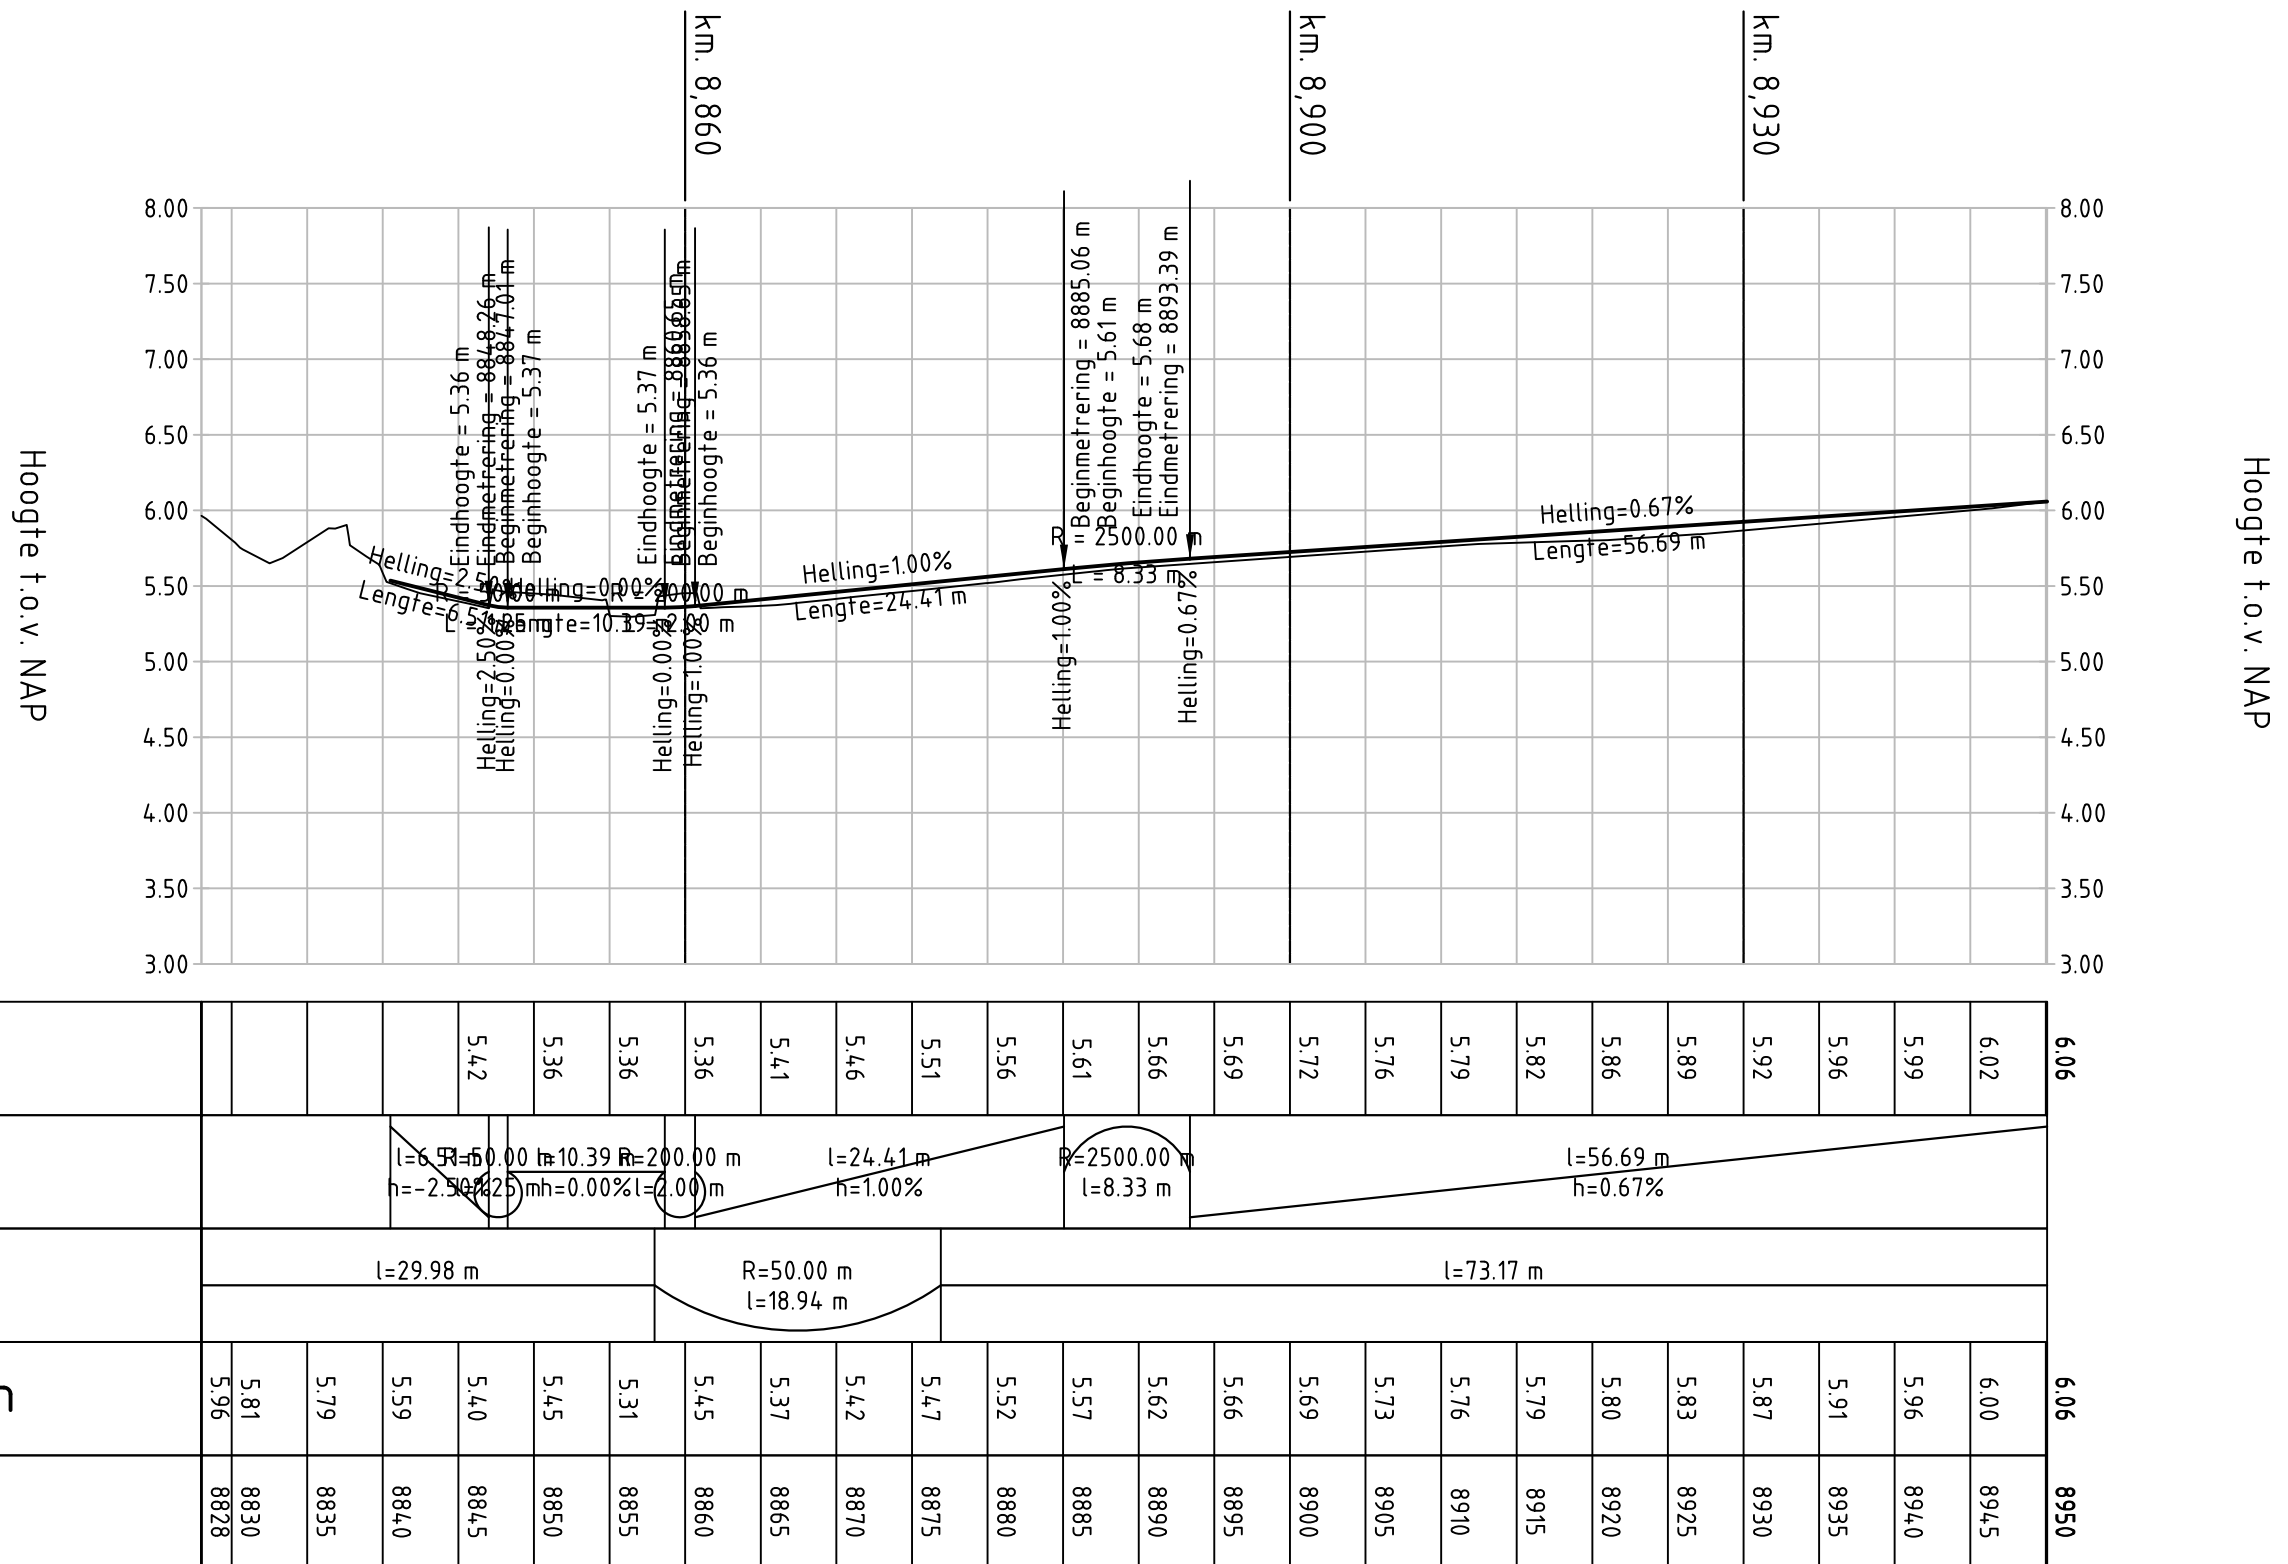

Lengteprofiel van as rijbaan N417 noord (8828-8950)
Schaal 1:10/100