



Bovenaanzicht 1:4

Bovenaanzicht

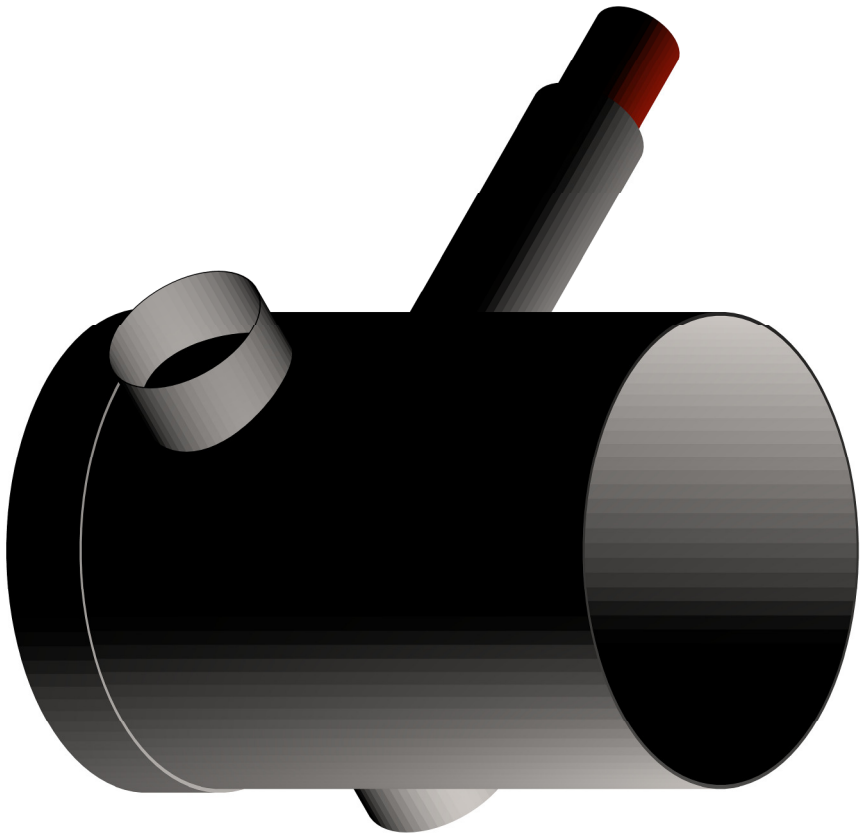


Zijaanzicht 1:4

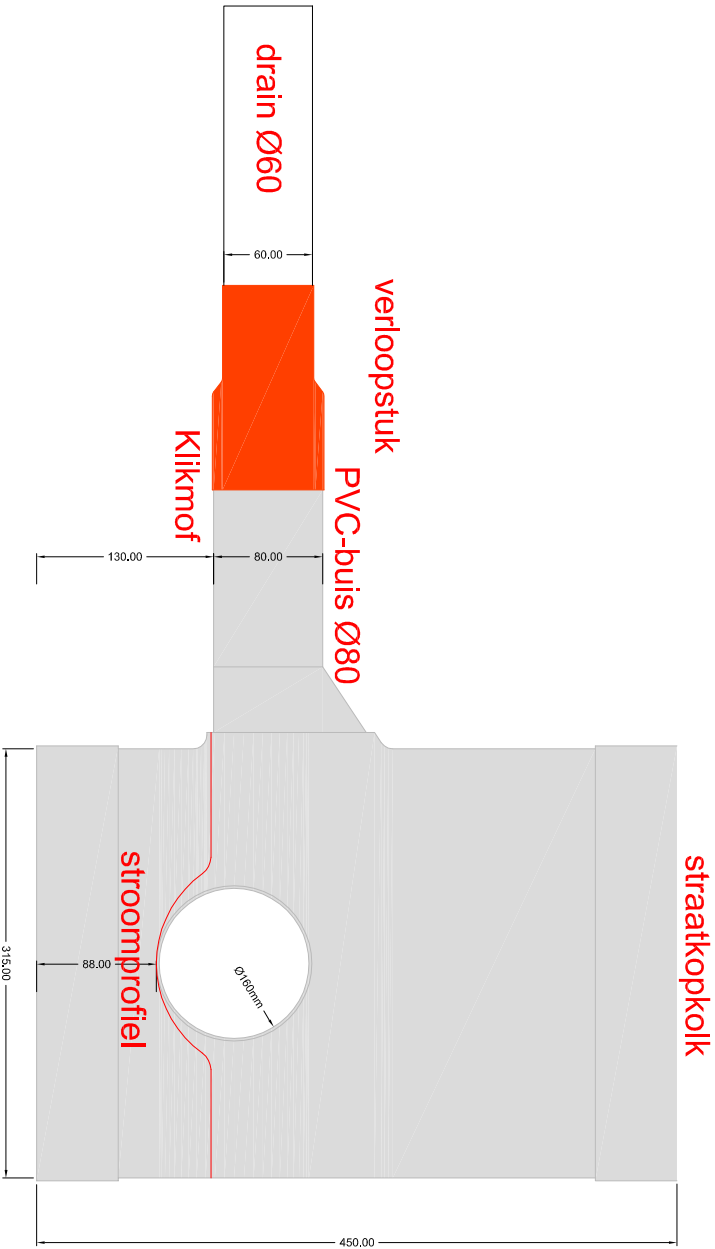


Zijaanzicht 1:4

Doorsnede A-A

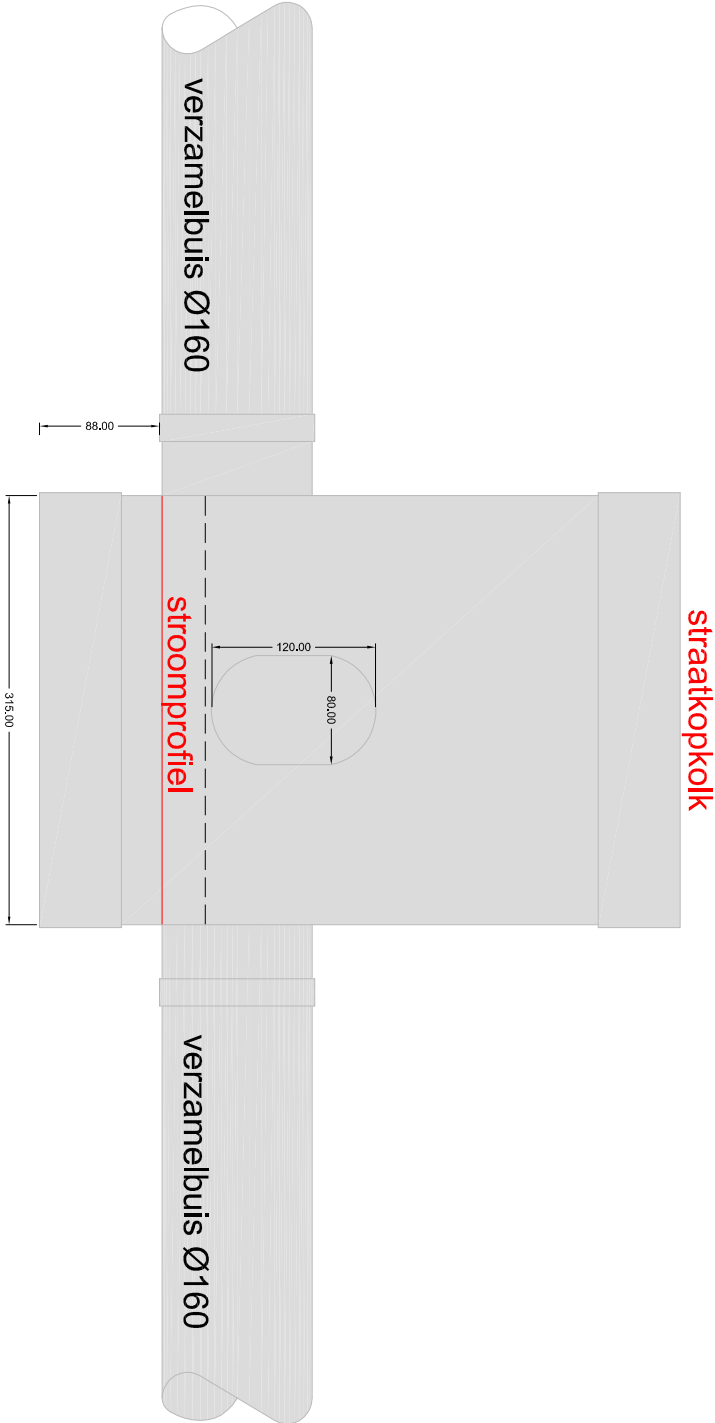

Zijaanzicht 1:4

Doorsnede B-B

Object		<div><div>Sport en Recreatie Gemeente Rotterdam</div></div>	
wijziging d.d.	wijziging d.d.		
21-03-2011	wijziging d.d.		
wijziging d.d.	wijziging d.d.		
Drainageput S&R			
Tekening	Jaar	Schaal	
DR-STND	2011	n.v.t.	