


Vloeren	Wanden	Plafonds
<ul style="list-style-type: none"> V1 fermacell estrich vloerplaten type 2e31 + marmoleum V2 gietvloer incl. holplint op ondervloer van wbp platen 22mm, kleur middengrijs V3 tegels bestaand V4 tegels nieuw incl. nieuwe cementdekvloer type n.t.b hardsteen onderdorpel 	<ul style="list-style-type: none"> W1 Verwijderen bestaand kozijn W2 Opbouw ms-voorzetswand 100mm; film/sauswerk gipsbeplating 12,5mm osb platen 9mm regels 75mm isolatie 70mm W3 Opbouw ms-scheidingswand 125mm; film/sauswerk gipsbeplating 12,5mm (+ → groene aan zijde natte ruimte) osb platen 9mm regels 75mm isolatie 70mm osb platen 9mm gipsbeplating 12,5mm film/sauswerk W4 Opbouw ms-scheidingswand 125mm; film/sauswerk (groene)gipsbeplating 12,5mm osb platen 9mm regels 75mm isolatie 50mm osb platen 9mm (groene)gipsbeplating 12,5mm film/sauswerk 	<ul style="list-style-type: none"> P1 systeemplafond focus Ds 600x600 P1a plagyd-d-systeem - steenwvl 50mm tussen de bestaande balklaag - plagysysteem - gipsplaten 12,5mm - gipsplaten 12,5mm versprengend - systeemplafond als P1 P2 systeemplafond natte ruimten gipsvinyl 600x600 P3 systeemplafond focus Ds 1800x600 en in de midden 60

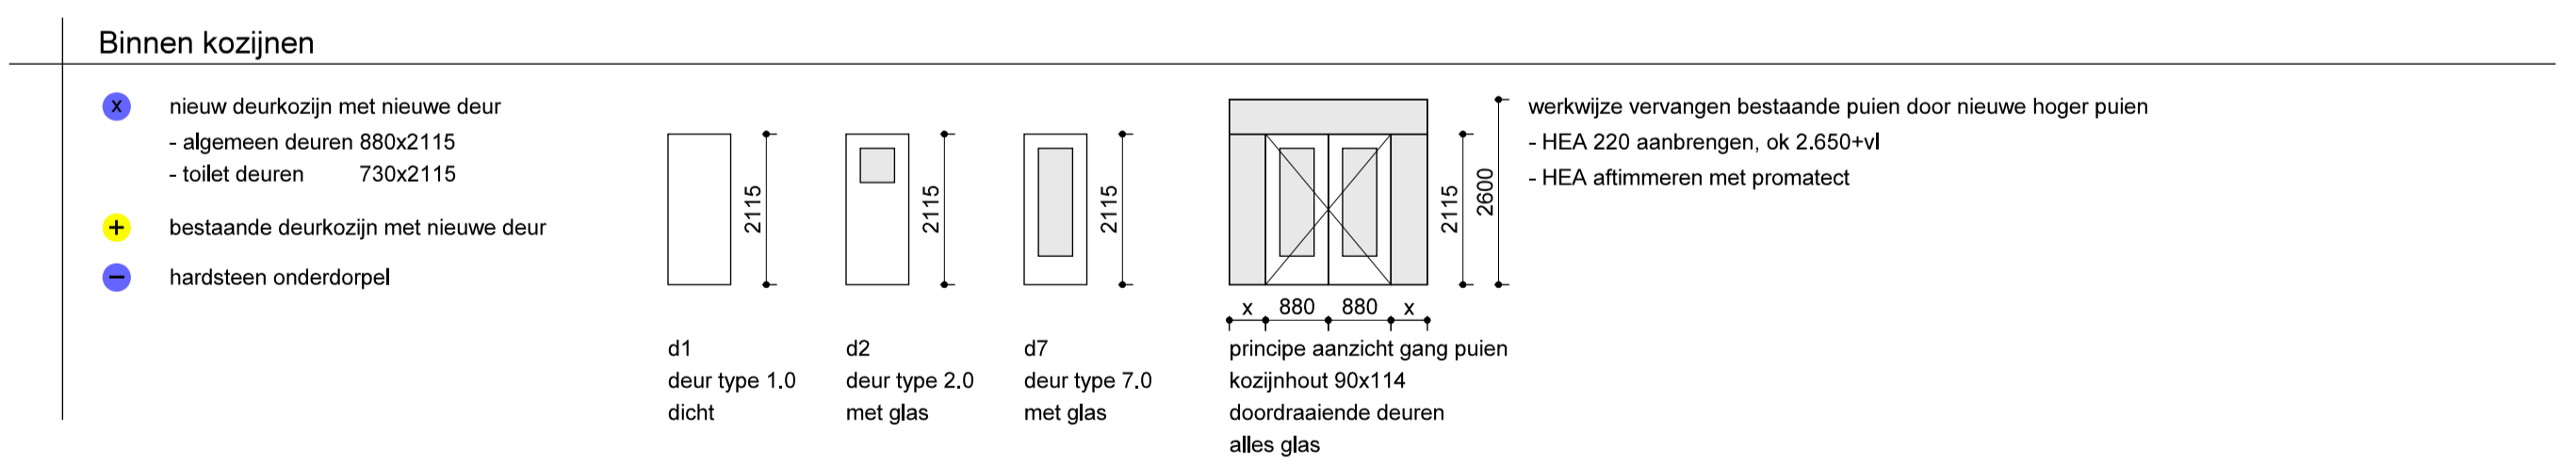

Afwerking wanden	Schilder-/sauswerk algemeen, kleuren
<ul style="list-style-type: none"> A1 lokalen / bergingen / gangen - stucwerk nalopen en aanhehlen waar nodig - sauswerk A2 gangen en portalen mvv portaal 3 - sauswerk lambriserings/metselwerk A3 toiletten/douche - stucwerk tegelklaar maken - wandtegels 150x150mm ok tegelwerk 80mm vanaf vloer ivm holplint bk tegelwerk toilet tot plafond ± 2.100+ vl. bk tegelwerk douche tot plafond ± 3.800+ vl. 	<ul style="list-style-type: none"> A4 bestaande betegelde wanden - los tegelwerk verwijderen - stucwerk aanhehlen met ardx - uitvullen boven bestaande wandtegels - wandtegels 150x150mm ok tegelwerk 80mm vanaf vloer ivm holplint bk tegelwerk tot plafond ± 2.600+ vl. A5 bestaande betegelde wanden 1.500+vl. - bestaand tegelwerk behouden - nalopen en waar nodig herstellen

wanden	: Ral 9010, afneembaar
houtwerk	: Ral 9010, zijdeglans
radiatoren	: Ral 9010
leidingwerk	: Ral 9010
nieuwe gipsplafond	: Ral 9010
trapleuning	: als bestaand
lambriserings / metselwerk	: mole's breath 276

Plafondhoogten, zie detail

Lokaal 2-4	X = 80mm
Lokaal 5-8	X = 40mm
Lokaal 11	X = 0mm
Lokaal 13-15	X = 40mm
Lokaal 16-22	X = 0mm

1e Verdieping nieuw

dv bouwbedrijf de Vries
leeuwarden bv
Spanjaardslaan 12a | 8917 AT Leeuwarden | T 058-2129174



Maten in het werk controleren!! Fase 2

Project : Renovatie SvPO Amsterdam
Meeuwenlaan 134-136 Amsterdam Datum : 31-10-2017(C)

Opdr.gever : Bouwbedrijf de Vries Leeuwarden Schaal : 1:100

Onderwerp : Verbouwingstekening | Fase 2 Projectnr. : 1731

Onderdeel : 1e Verdieping Nieuwe toestand bladnr. : VT-02

BOUWKUNDIG TEKENBURO FLISIJN
Jan Steenstraat 11 | 8932 EA Leeuwarden | 06-23601736 | info@bouwkundigtekenburoflisijn.nl

