




DWARSPROFIEL 1 (Parkeerplaats Gemeentehuis)  
SCHAAL 1 : 50

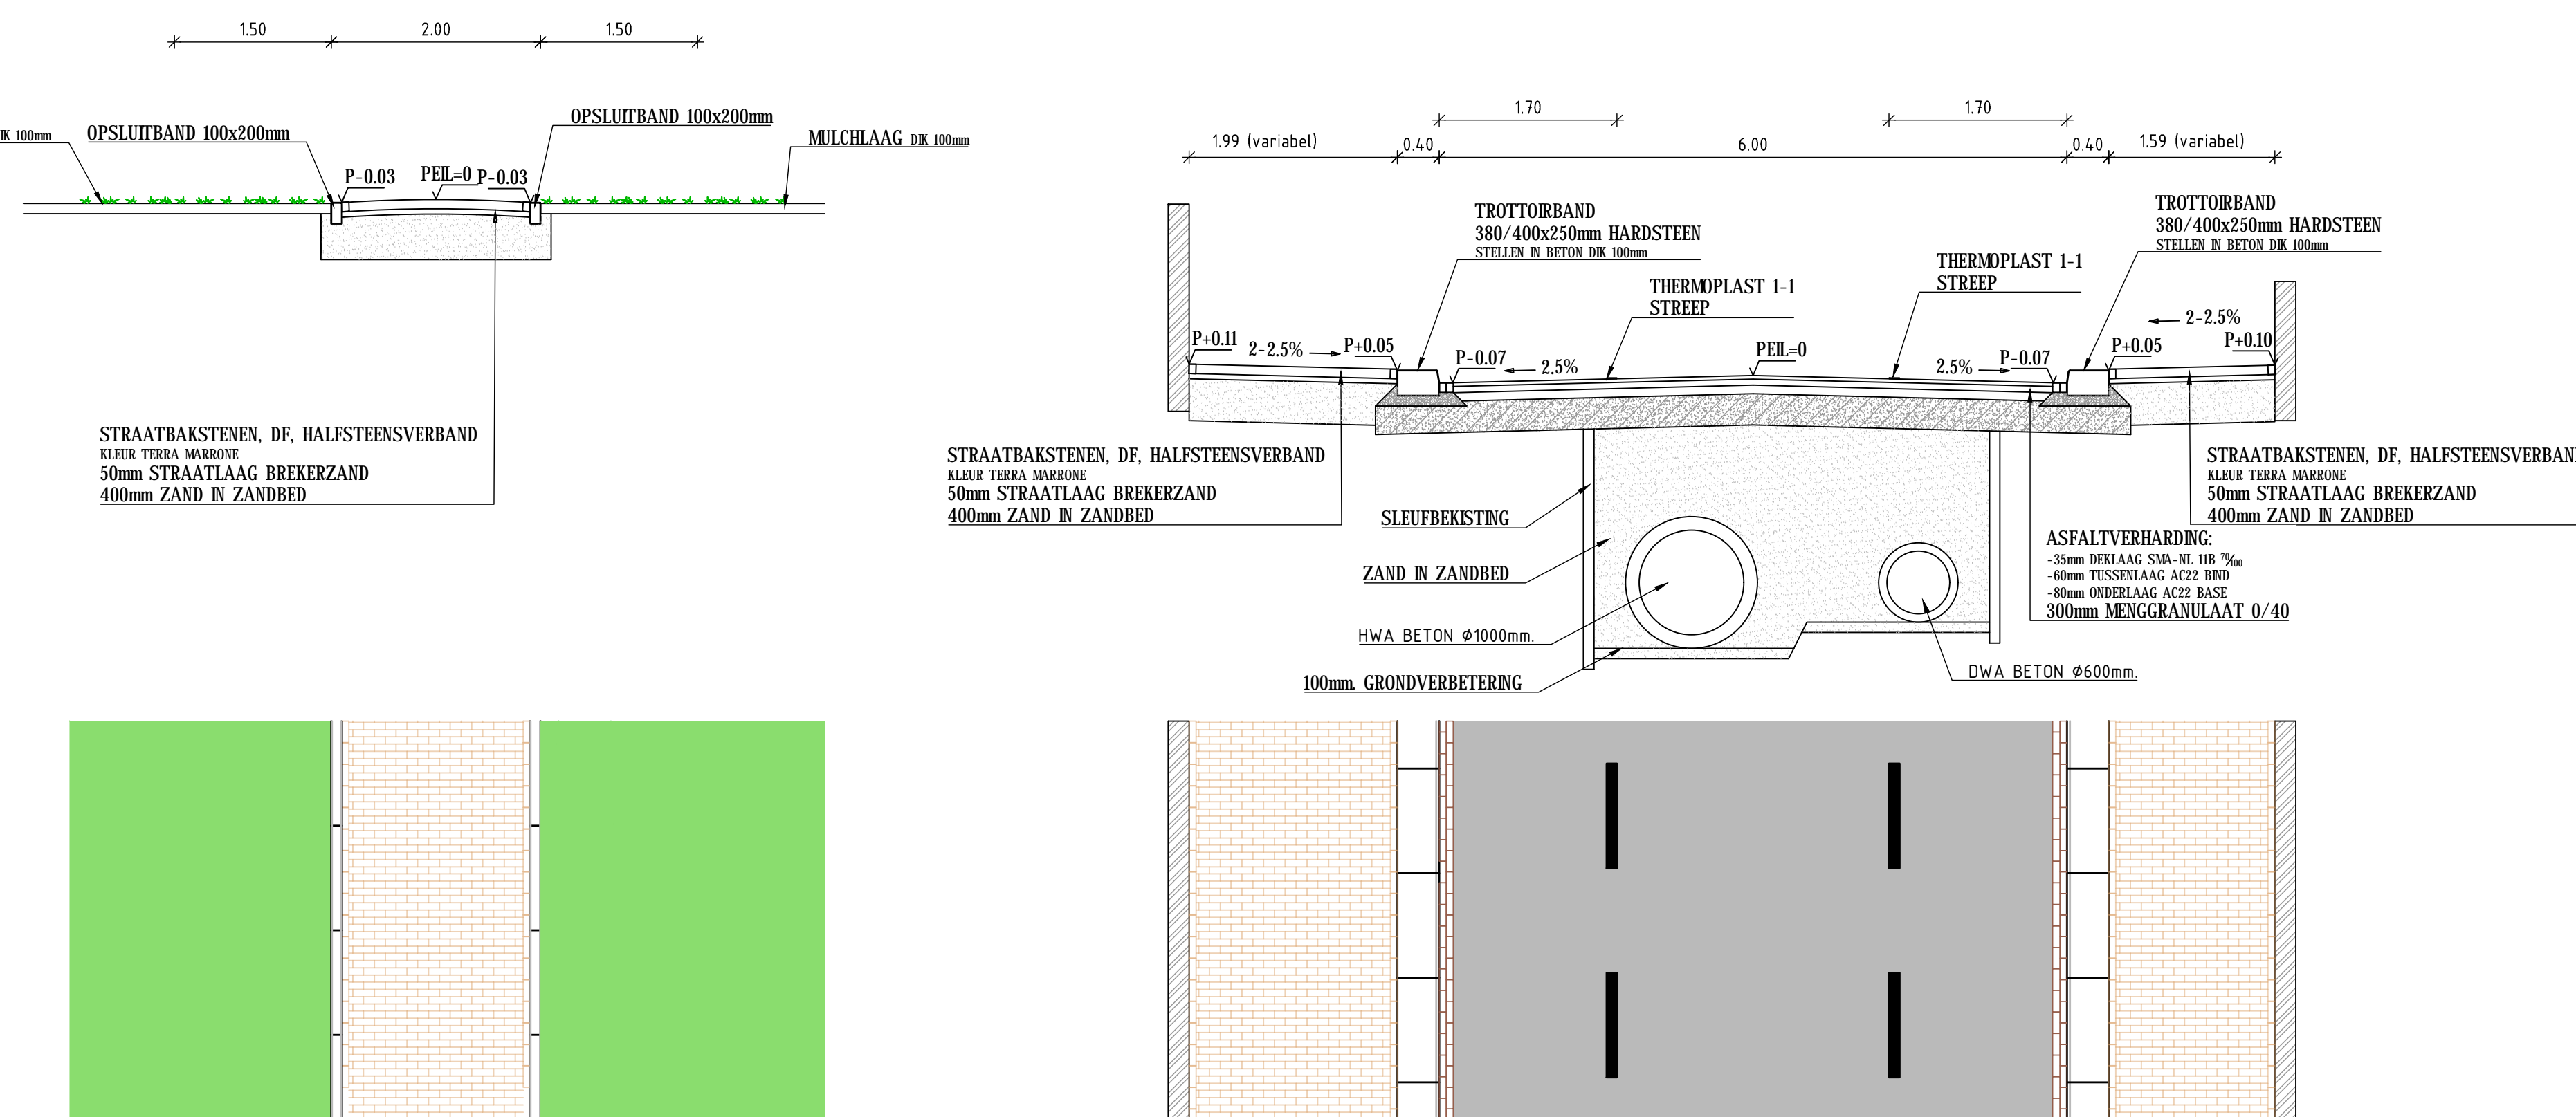


DWARSPROFIEL 2  
SCHAAL 1 : 50

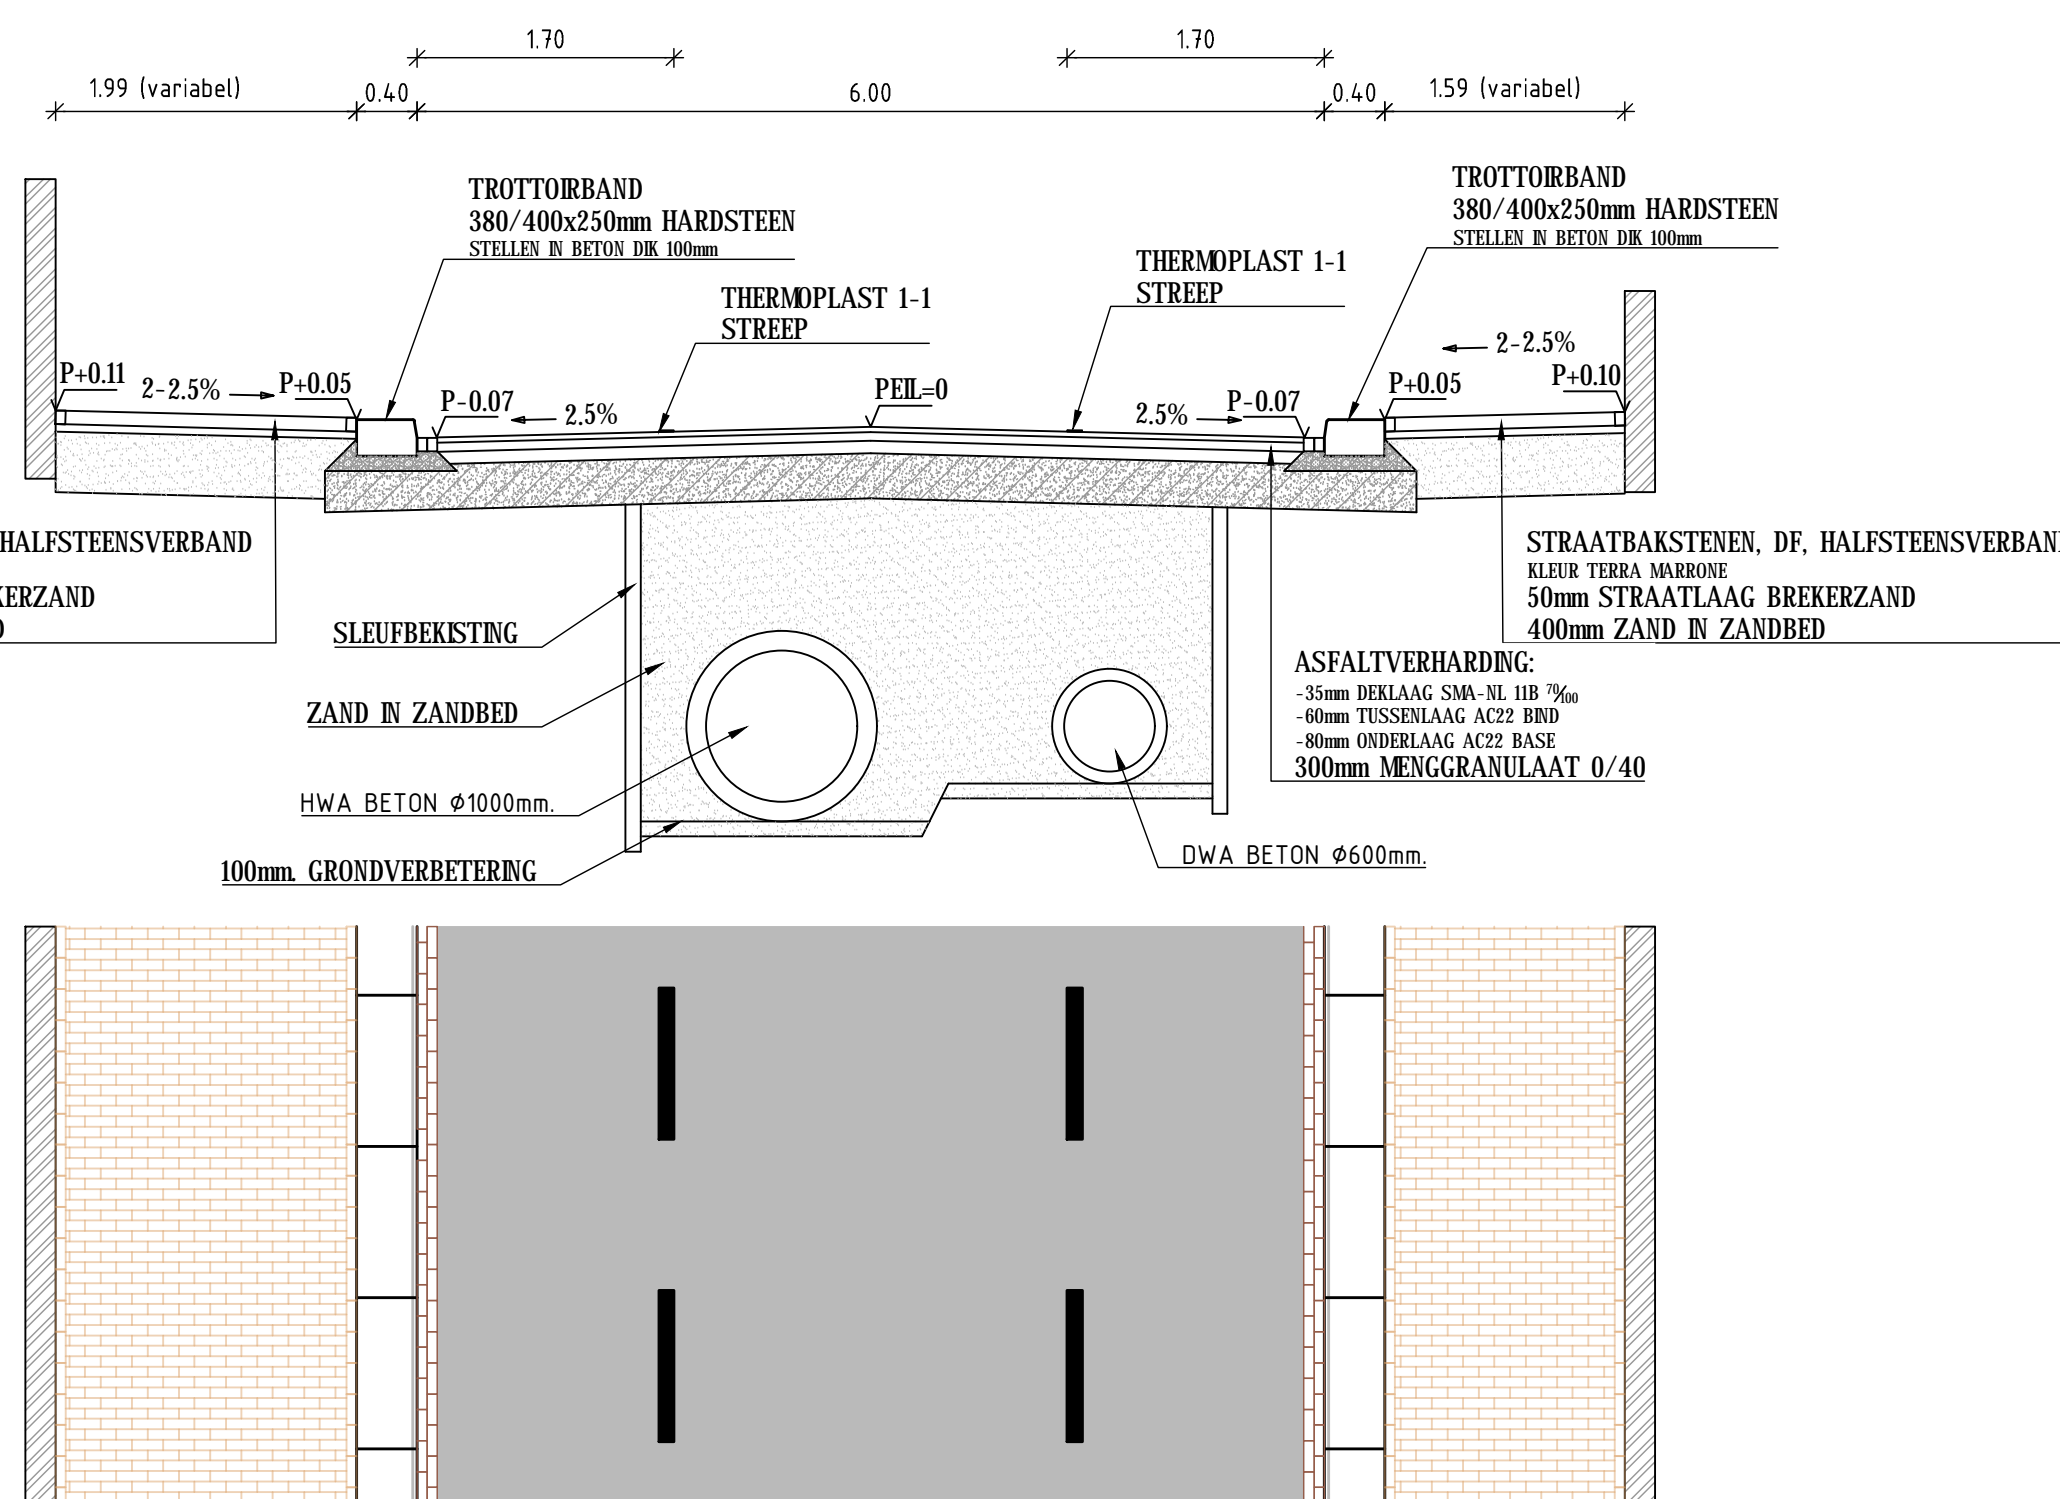


DWARSPROFIEL 3 (Raadhuisstraat)  
SCHAAL 1 : 50

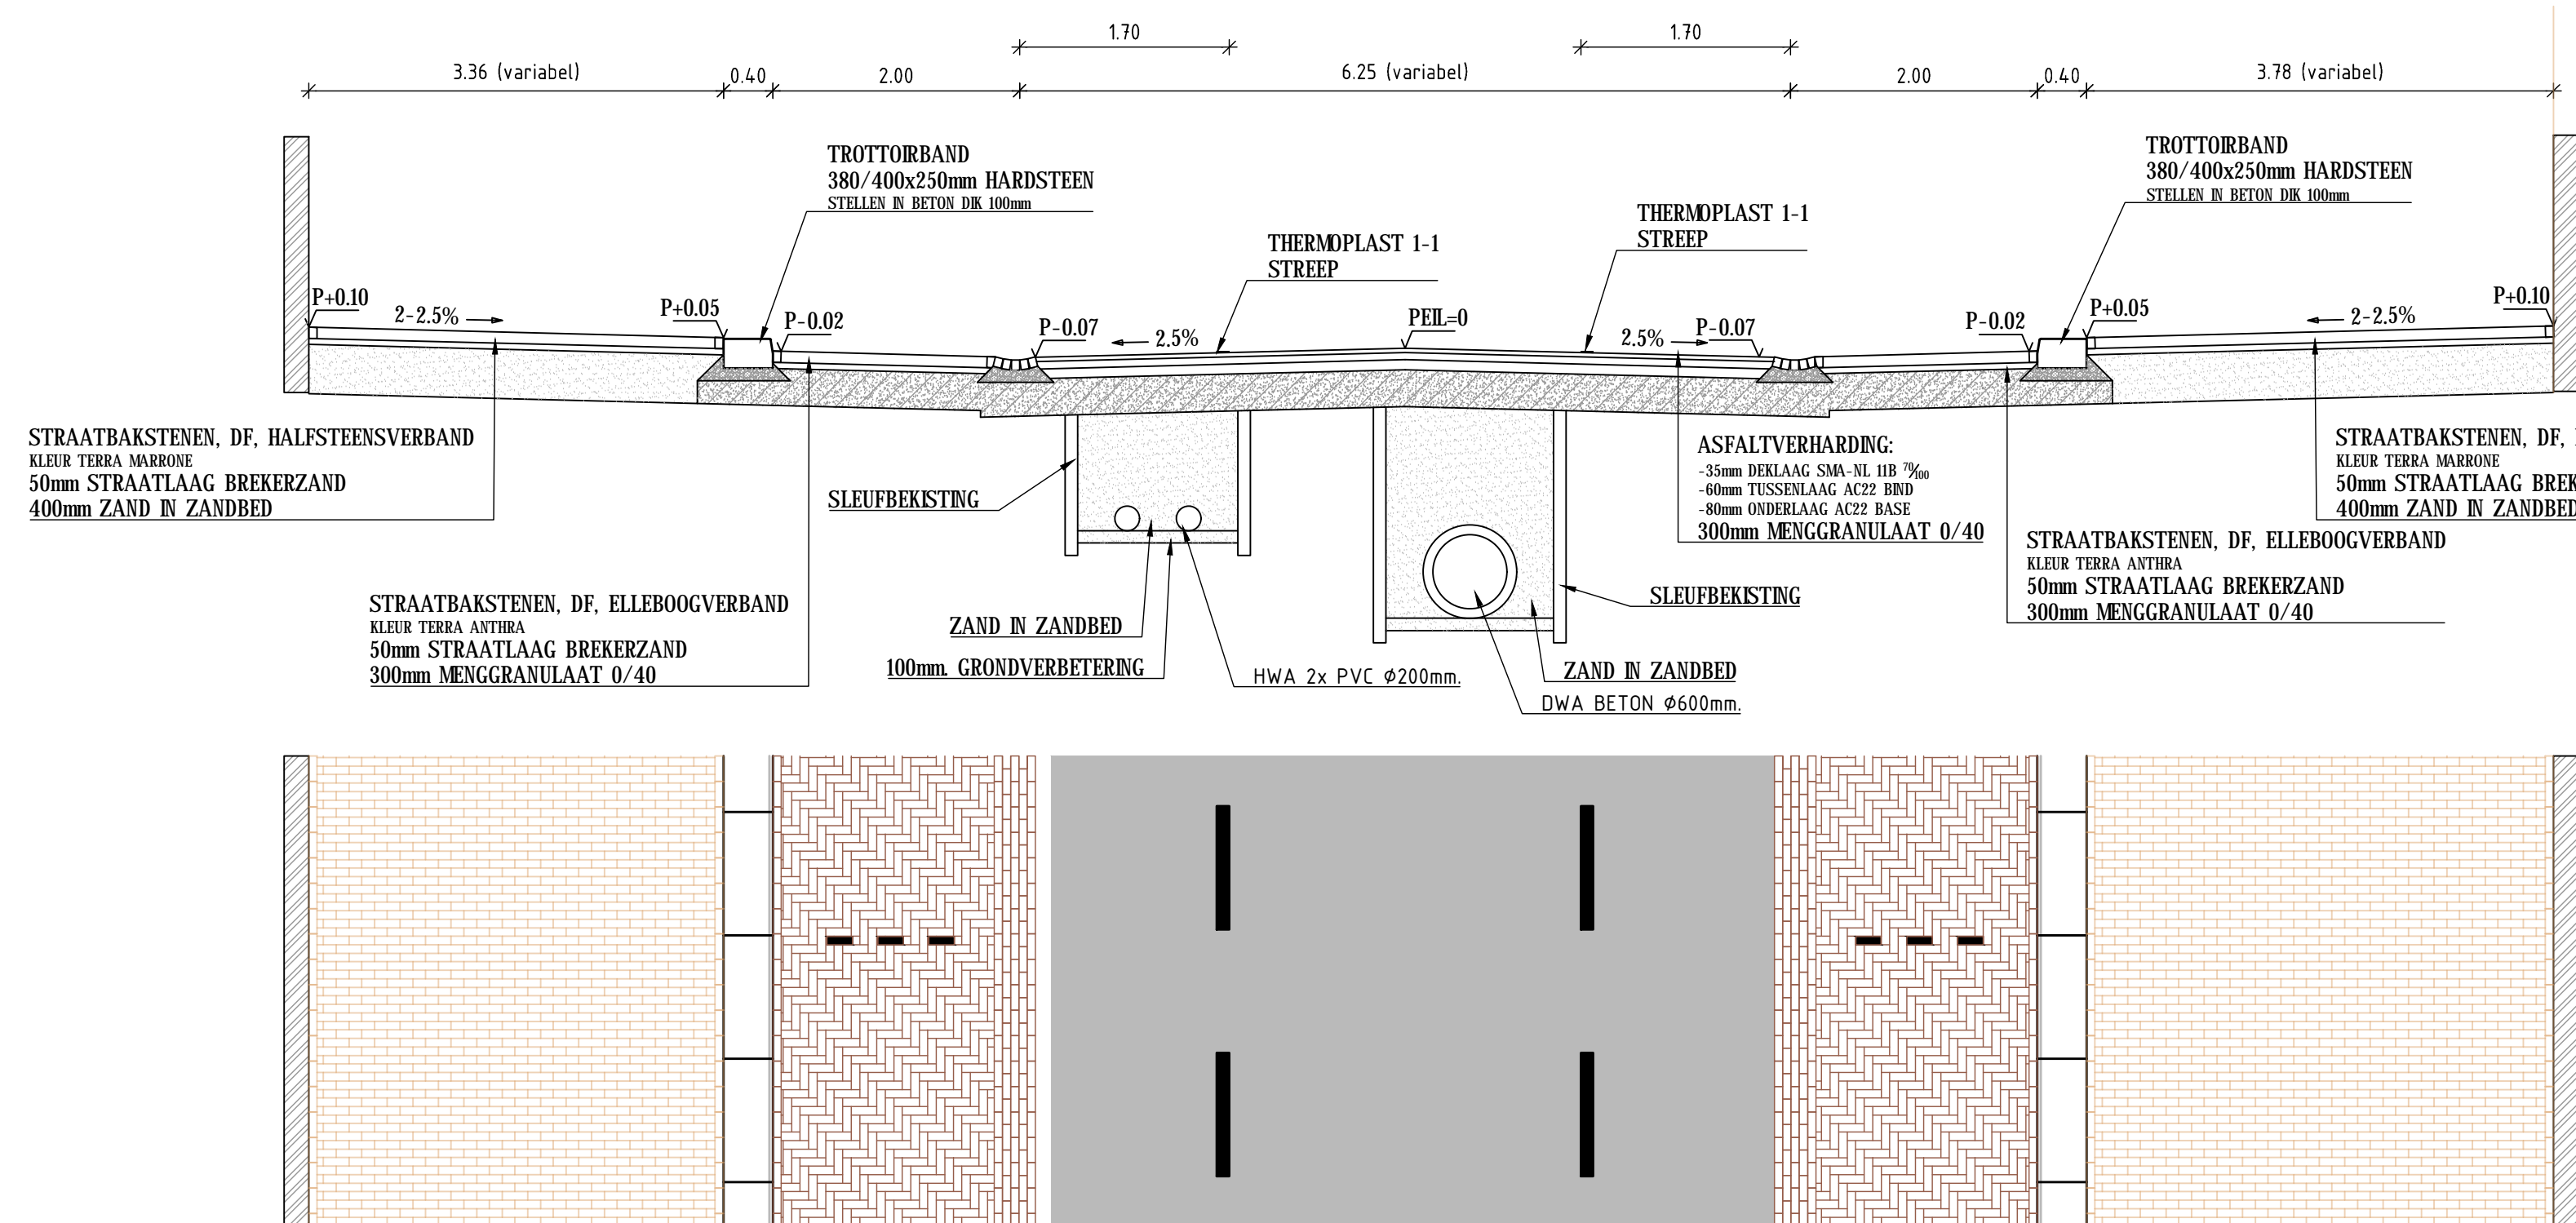


DWARSPROFIEL 4 (Brugstraat)  
SCHAAL 1 : 50

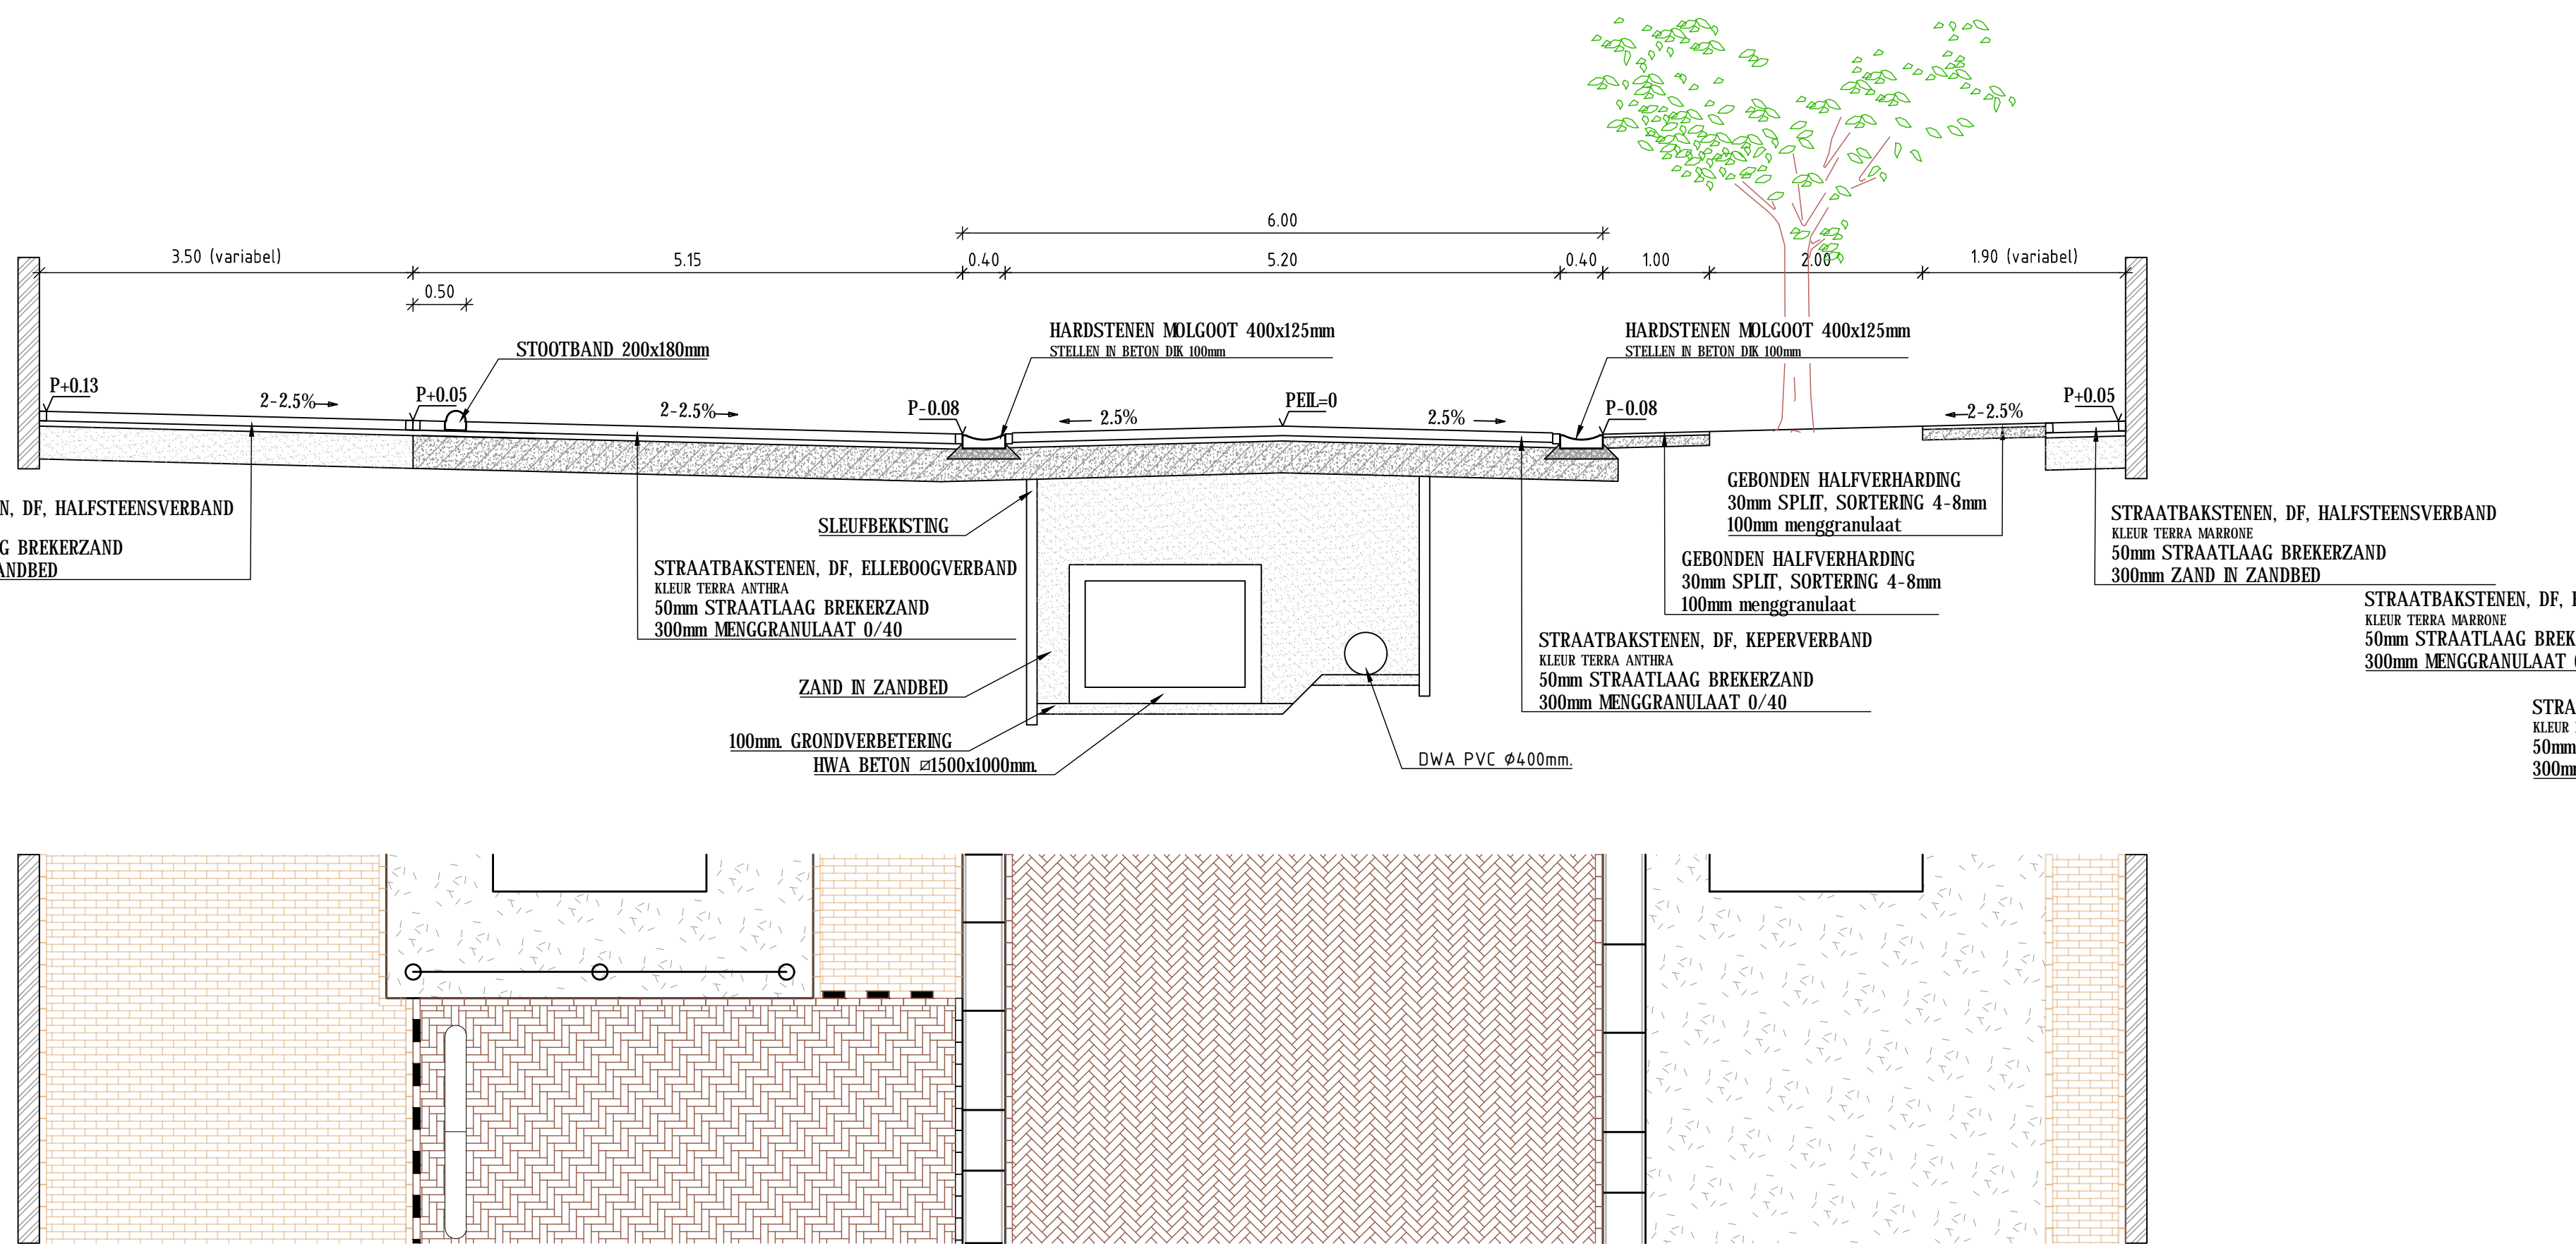

DWARSPROFIEL 5 (Burg. Janssenstraat-west)  
SCHAAL 1 : 50

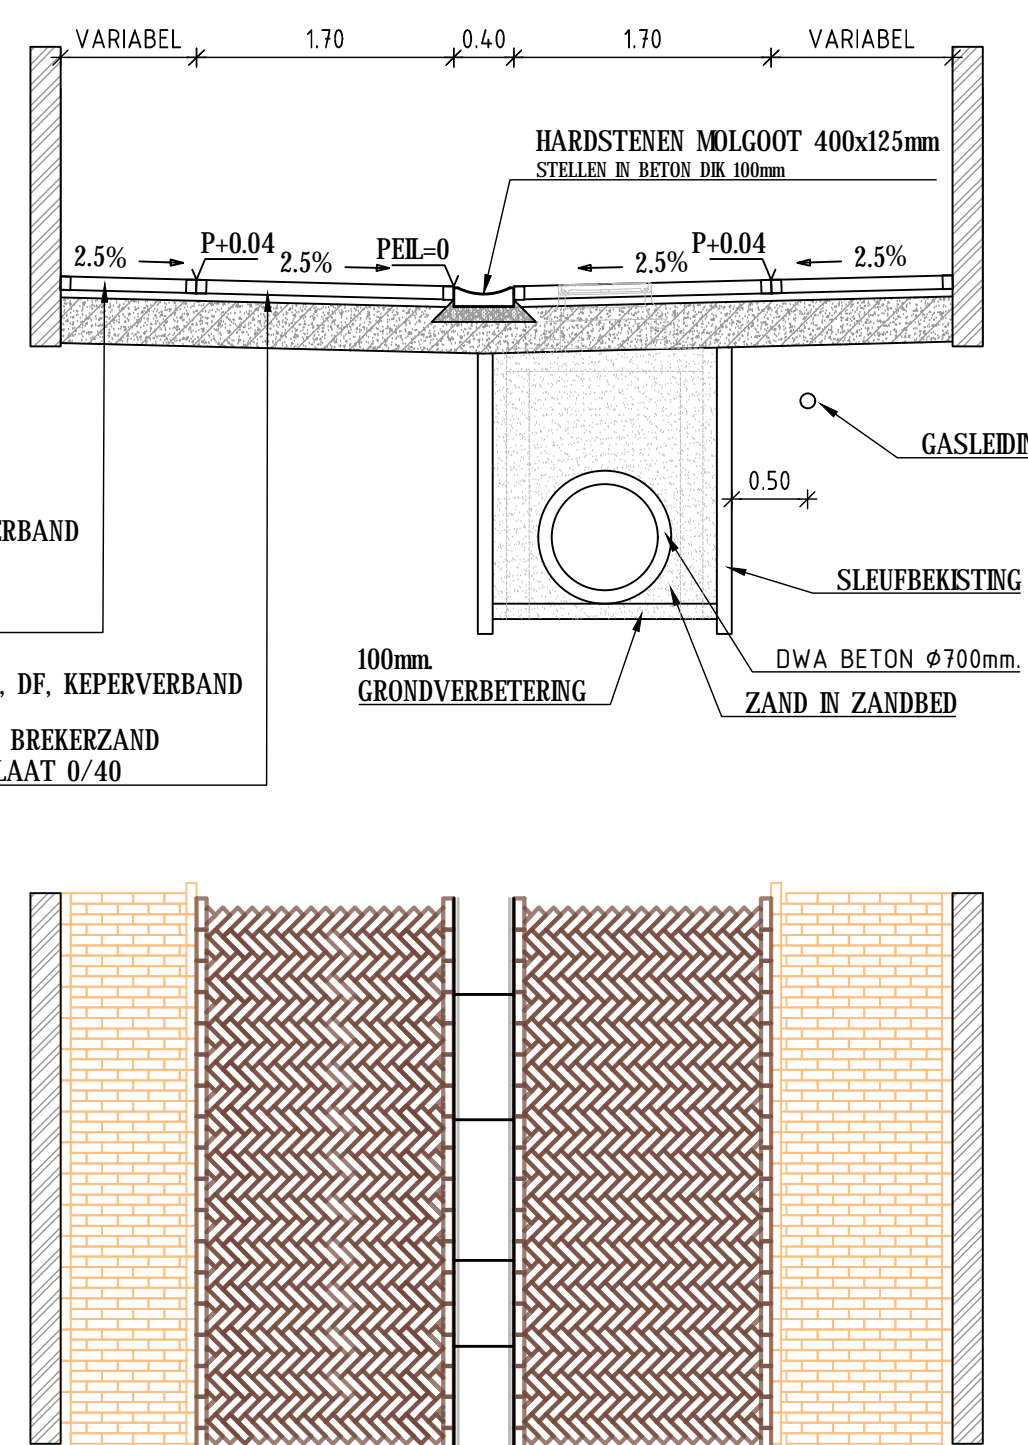

DWARSPROFIEL 6 (Achter de Kerk)  
SCHAAL 1 : 50

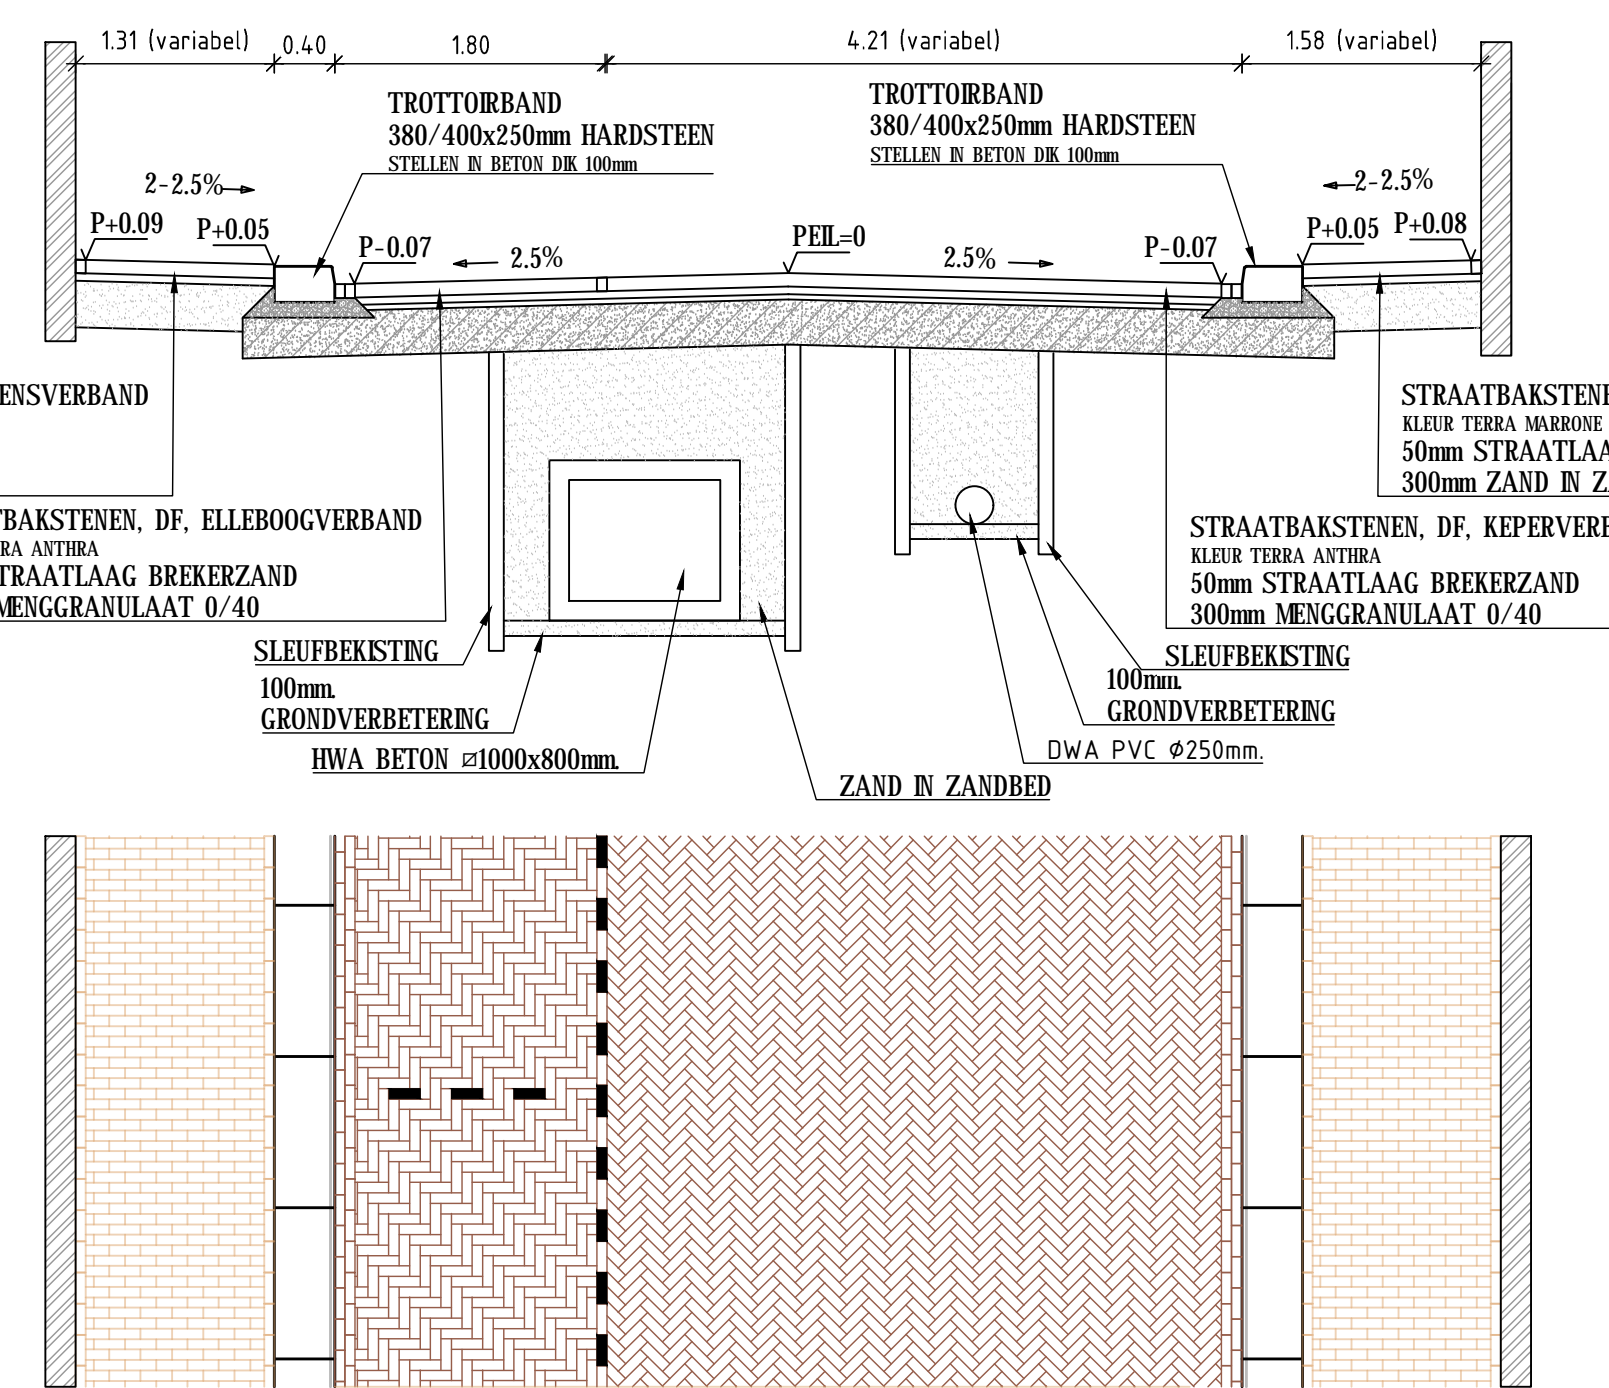

DWARSPROFIEL 7 (Burg. Janssenstraat-oost)  
SCHAAL 1 : 50