



## Bus Abri

Schaal 1 : 200

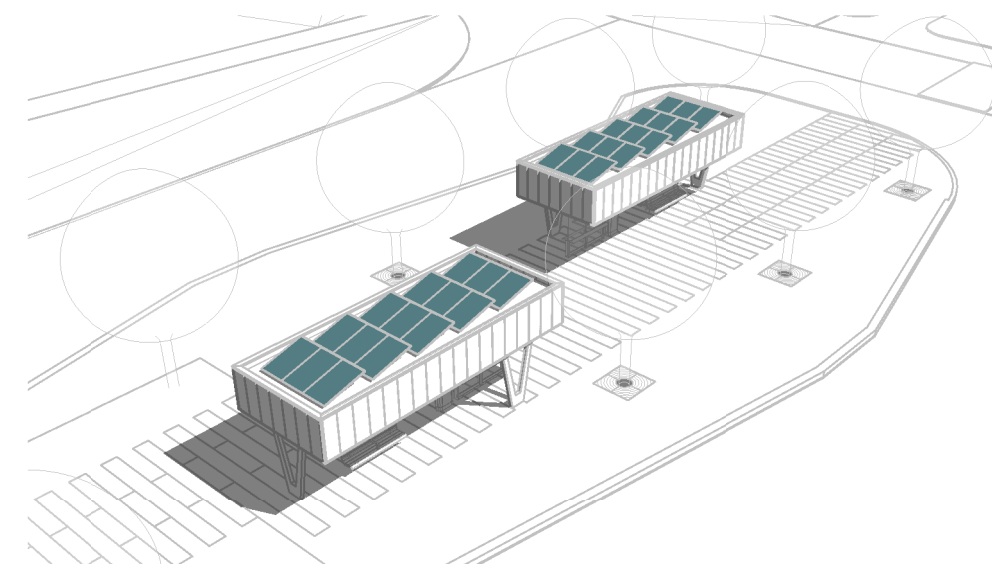

3D

Versie	Omschrijving	Datum	Getekend
A.2	Tekst en maatvoering	12-10-2017	D.Ivanciucova
A.1	Zonnepanelen	05-10-2017	D.Ivanciucova

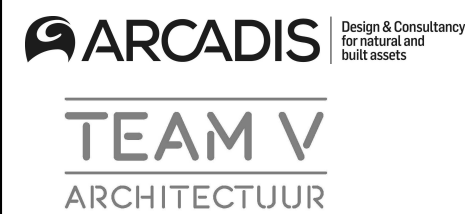

Gecontroleerd : B.Vlaanderen  
Opdrachtgever : Gemeente Zoetermeer  
Project : Vervoersknoop Bleizo  
Onderwerp : Zonnecellen Bus abri  
Divisie : Gebouwen  
Status : Concept  
Projectnummer : D04011.000122.0400  
Tekeningnummer : 1320

Vrijgegeven  
Face : Schetsontwerp  
Schaal : 1:100  
Projectleider : Feller, PJW (Pascal)  
Formaat : A3  
Versie : A.2