



Detail parkband  
Schaal 1:200

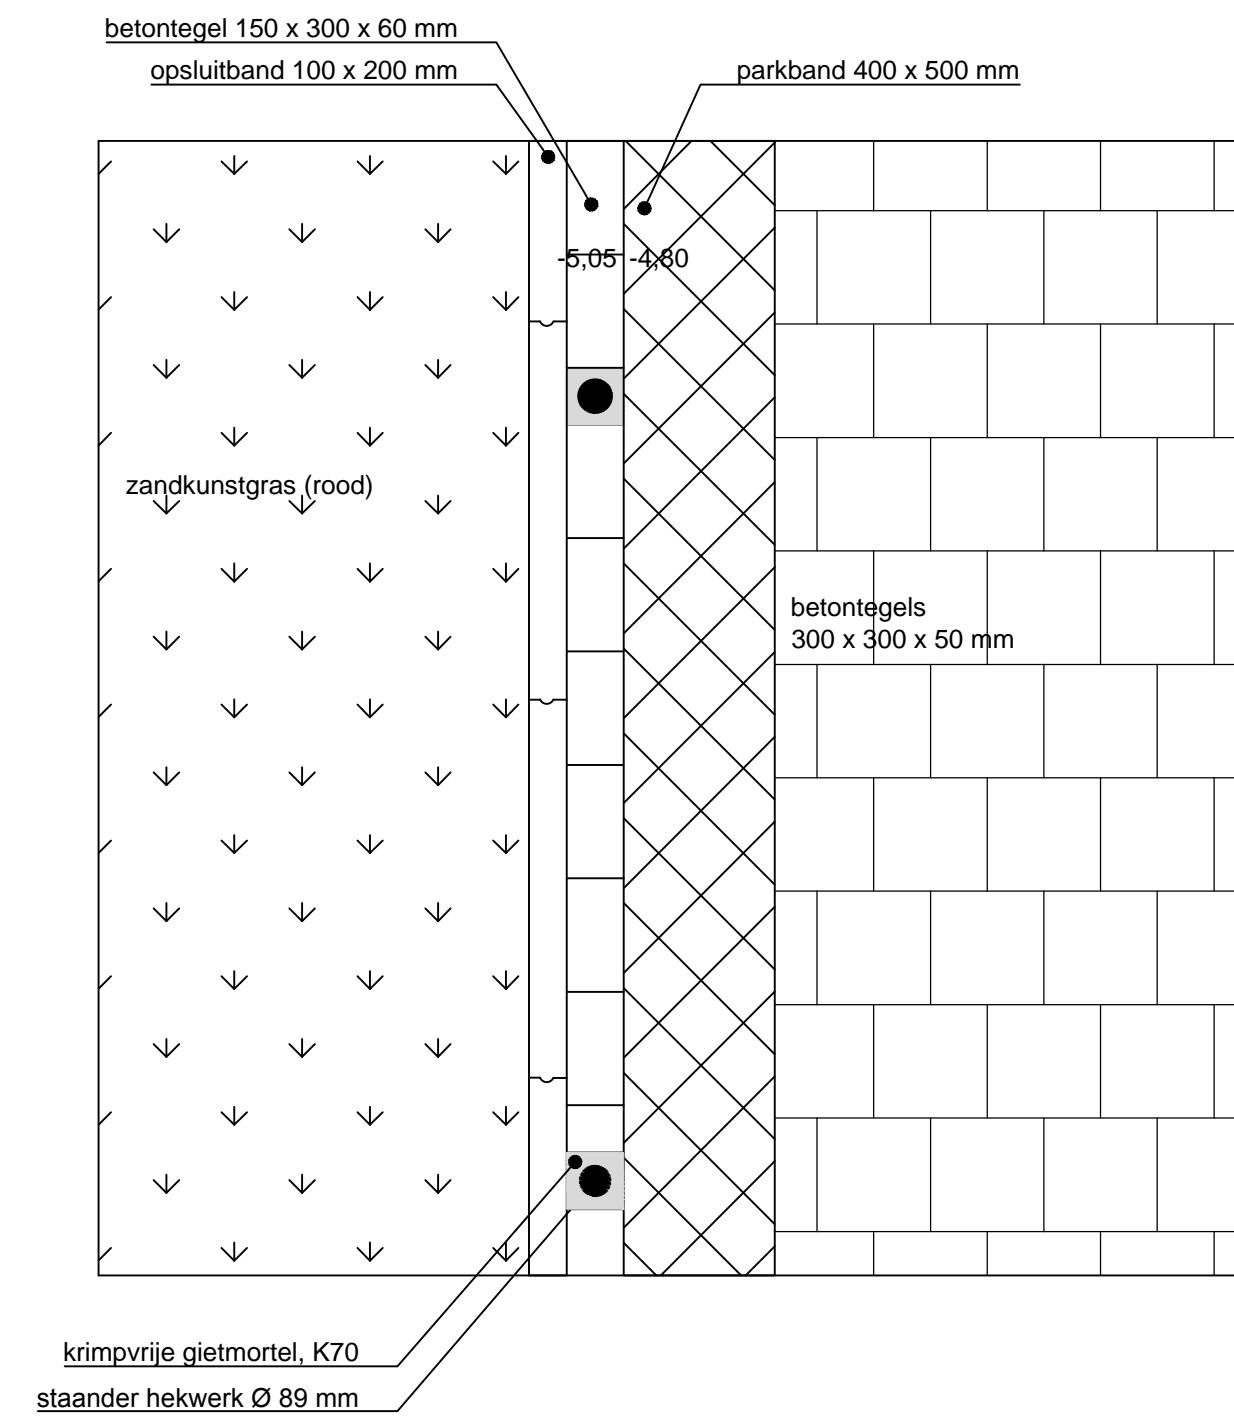

- LEGENDA**  
**Algemeen**
- Bestaande situatie
  - Maatvoering in meters
  - Nieuw hoogtespel in meters t.o.v. NAP
- Verharding**
- Aanbrengen opsluitband 60 x 200 x 1000
  - Aanbrengen opsluitband 100 x 200 x 1000
  - Aanbrengen trottoirband 150/150 x 250 x 1000 mm
  - Aanbrengen grind 8/16
- Kabels en leidingen**
- Aanbrengen drain Ø 65 mm
  - Aanbrengen PVC Ø 160 mm
  - Aanbrengen PVC Ø 125 mm
  - Aanbrengen doorspuitput
  - Aanbrengen straatkolk
  - Op hoogte stellen straatkolk
  - Aanbrengen inspectieput
  - Op hoogte stellen inspectieput
- Hekwerk**
- Aanbrengen gaashekwerk 1,0 m hoog
  - Aanbrengen gaashekwerk ledikant model
  - Aanbrengen gaashekwerk 3,0 m hoog
  - Aanbrengen gaashekwerk 4,0 m hoog
  - Aanbrengen gaashekwerk type water
  - Aanbrengen dubbele poort 1 m hoog en 2,5 m breed
  - Aanbrengen enkele poort 1 m hoog en 1,0 m breed
  - Aanbrengen enkele poort 2 m hoog en 1,0 m breed
  - Aanbrengen dubbele poort 2 m hoog en 2,5 m breed
  - Aanbrengen dubbele poort 2,5 m hoog en 2,5 m breed
  - Aanbrengen dubbele poort 2,5 m hoog en 3,5 m breed
- Tennisbanen**
- Aanbrengen tennisset met ronde pallen
  - Aanbrengen zandkunstgras (rood)
  - Aanbrengen tennisbelijning
- Overig**
- Aanbrengen zitbank
  - Aanbrengen parkband 400 x 500 mm
  - Grasveld herstellen

Opgesteld R. van Boven	Gecontroleerd J. van Boven	Blad 2	Aantal 3	Datumblad 2013/2012	Datum 2013/2012
Projectnummer 2012-110	Tekeningnummer B002	Besteknummer 1-411-12	Schaal 1:200	Formaat A0	
Opdrachtgever Gemeente Rotterdam					
Project Tennispark van Enckevortlaan Schiebroek Renovatie tennisbanen					
Ontworpen Uitvoeringstekening					
 Gemeente Rotterdam					