




(DEK NIET GETEKEND)  
**OVERZICHT BRUG (BESTAANDE SITUATIE)**  
SCHAAL 1:200

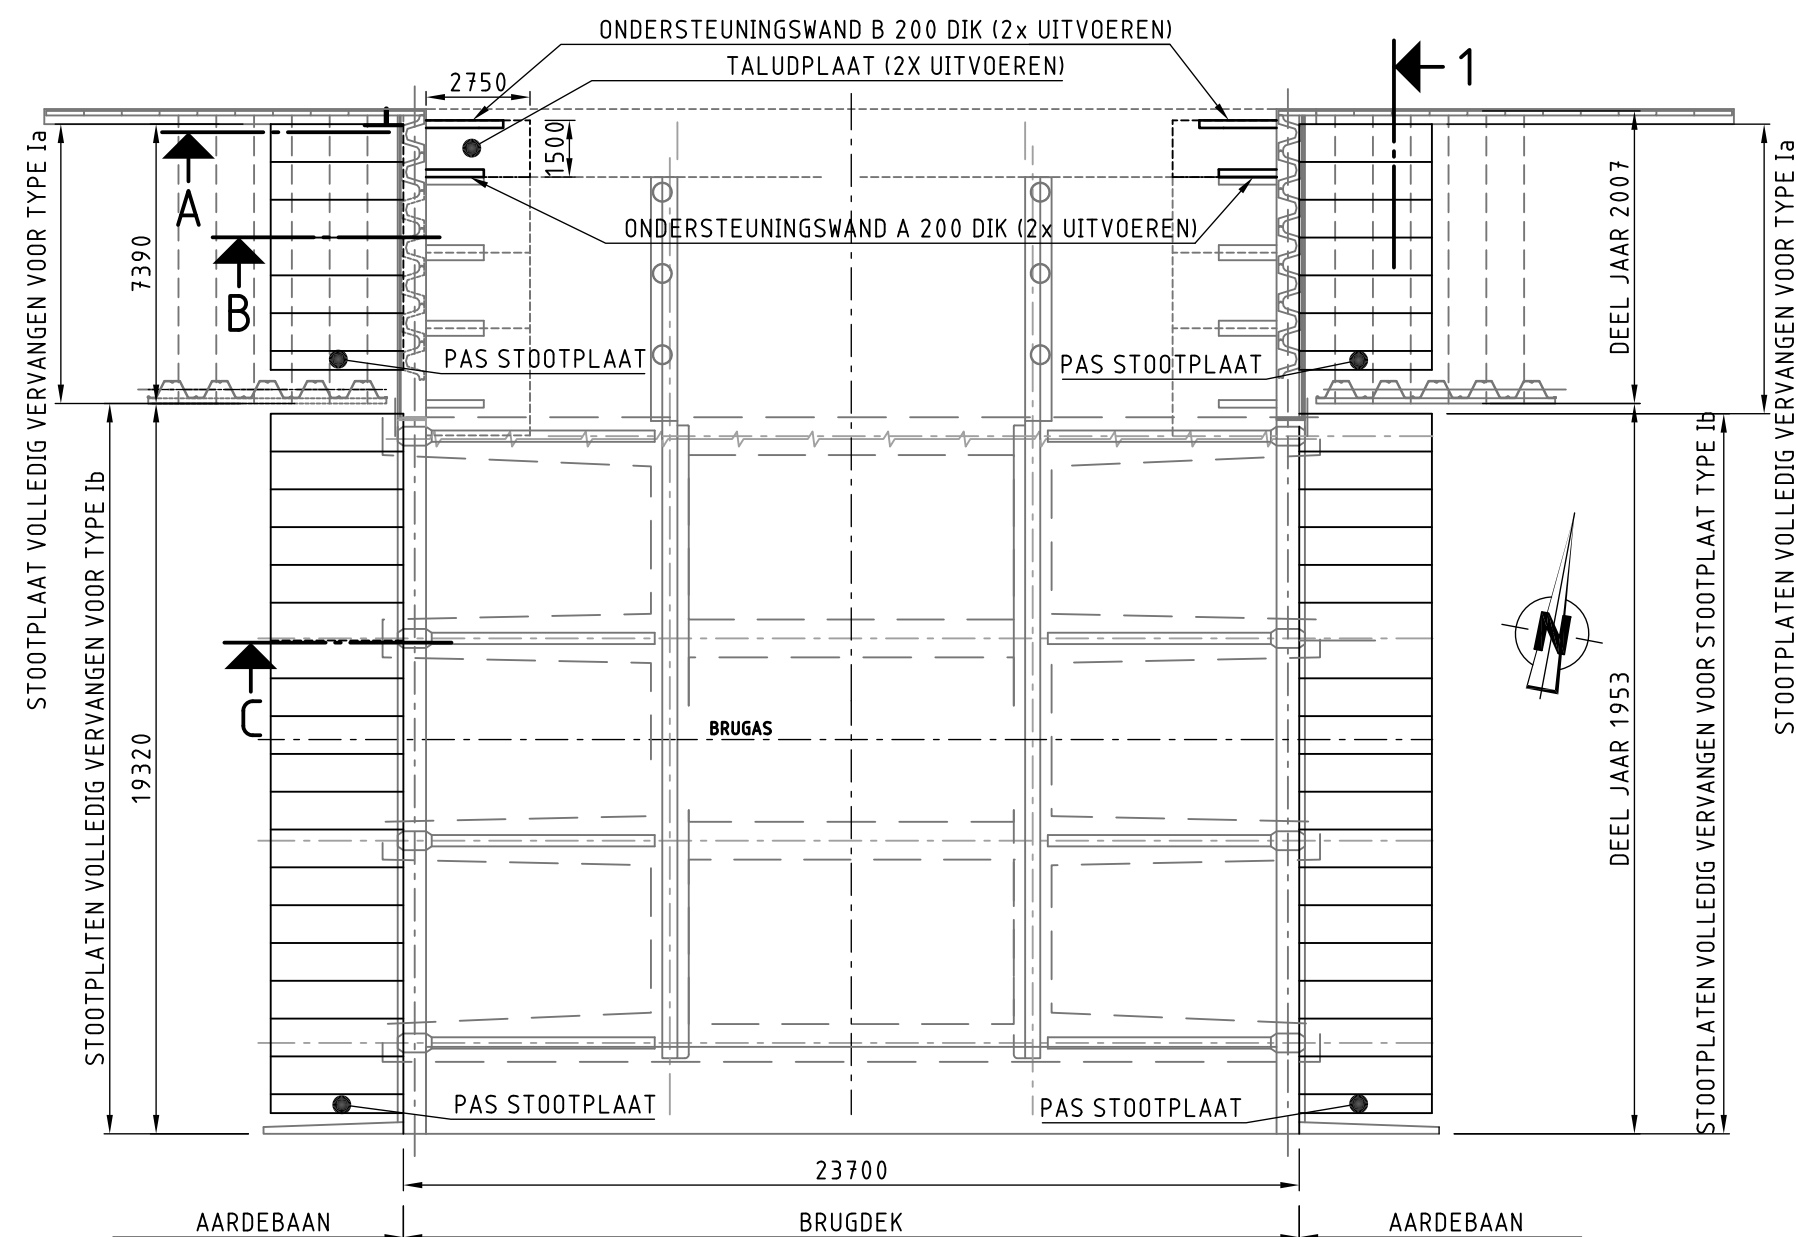


(DEK NIET GETEKEND)  
**OVERZICHT BRUG (NIEUWE SITUATIE)**  
SCHAAL 1:200

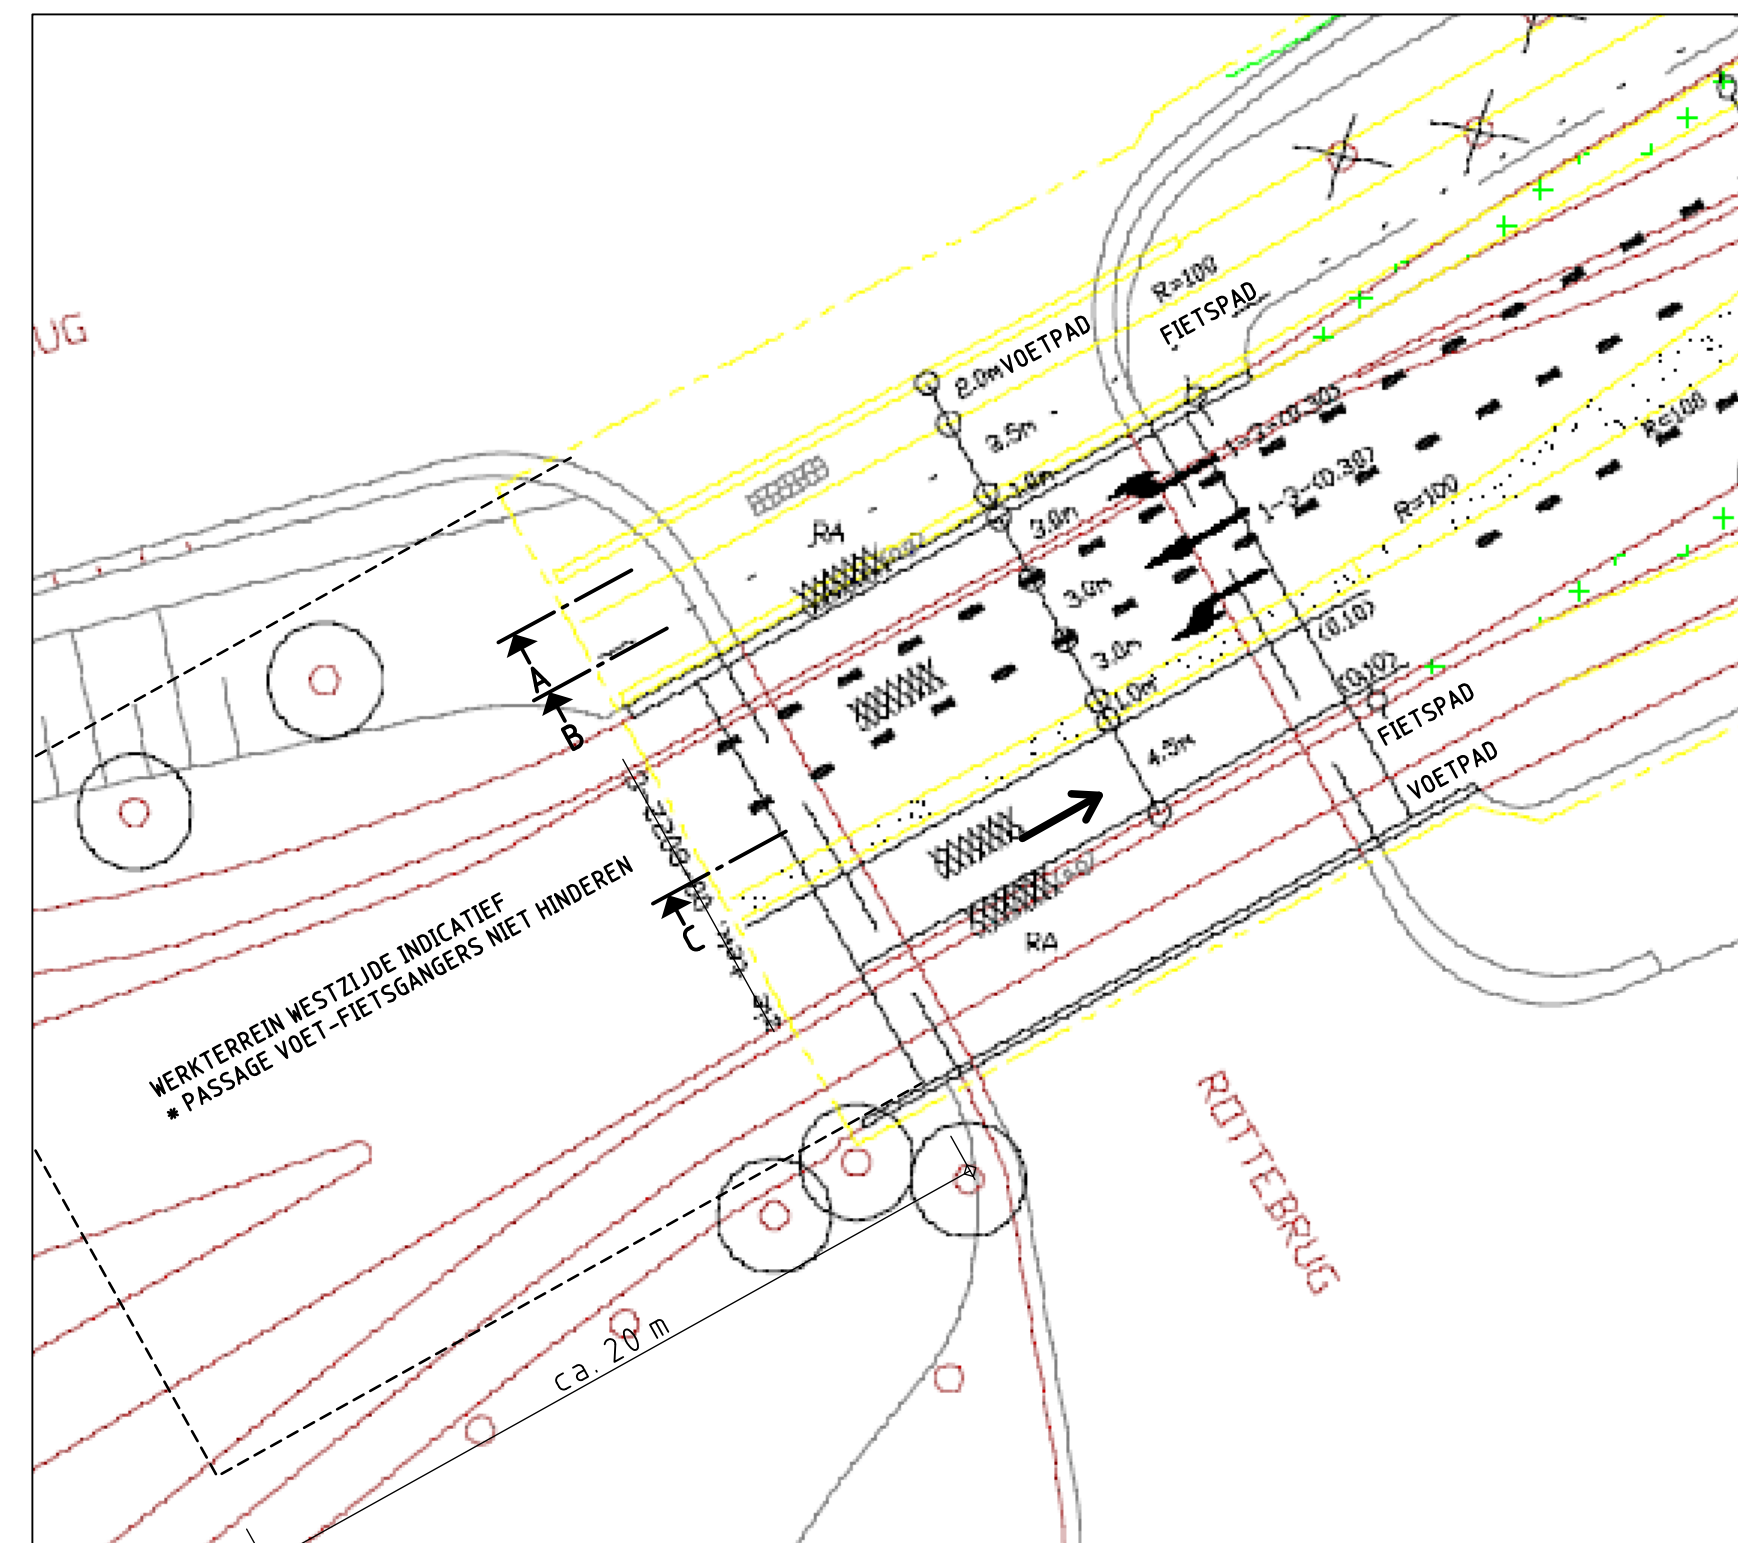


**SITUATIE**  
(NIET OP SCHAAL)

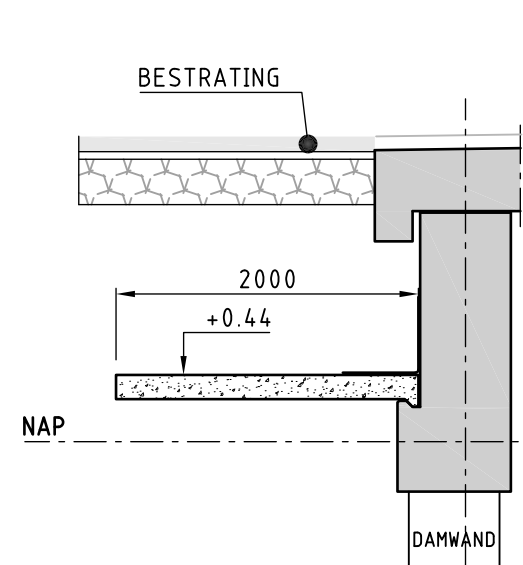


**DOORSNED A-A**  
SCHAAL 1:50  
BESTAANDE SITUATIE  
T.P.V. VOETPAD

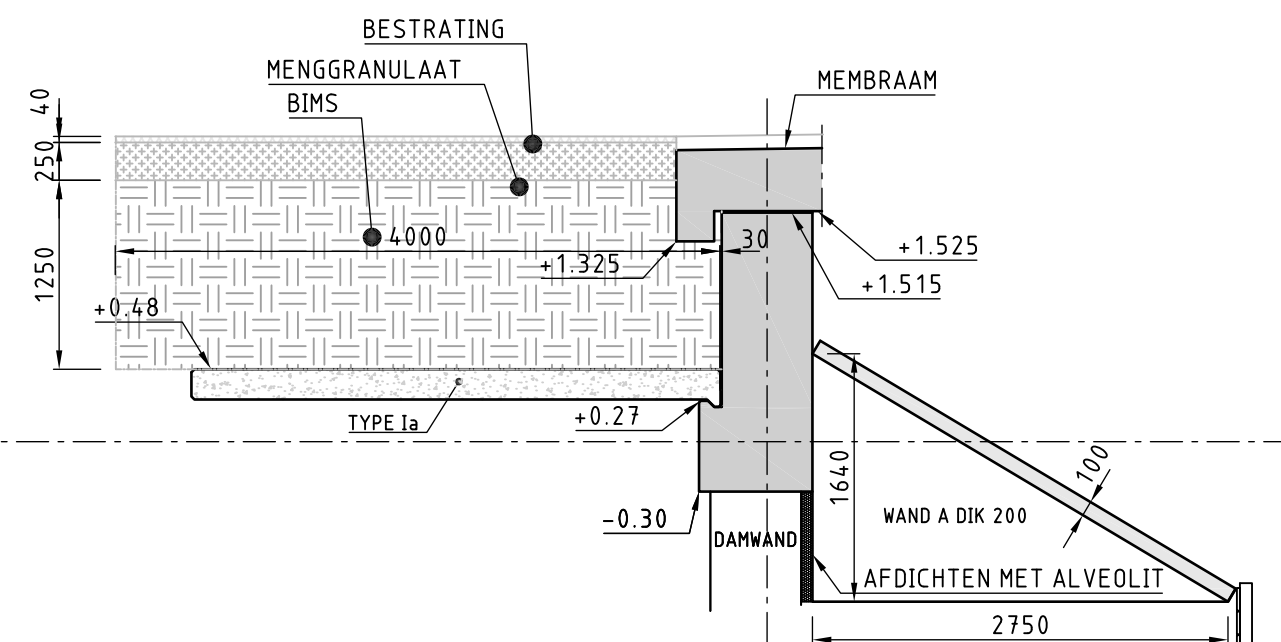


**DOORSNED A-A**  
SCHAAL 1:50  
NIEUWE SITUATIE  
T.P.V. VOETPAD

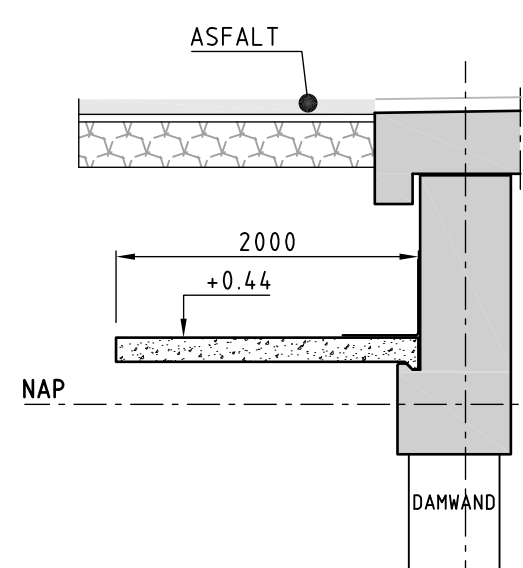


**DOORSNED B-B**  
SCHAAL 1:50  
BESTAANDE SITUATIE  
T.P.V. FIETSPAD

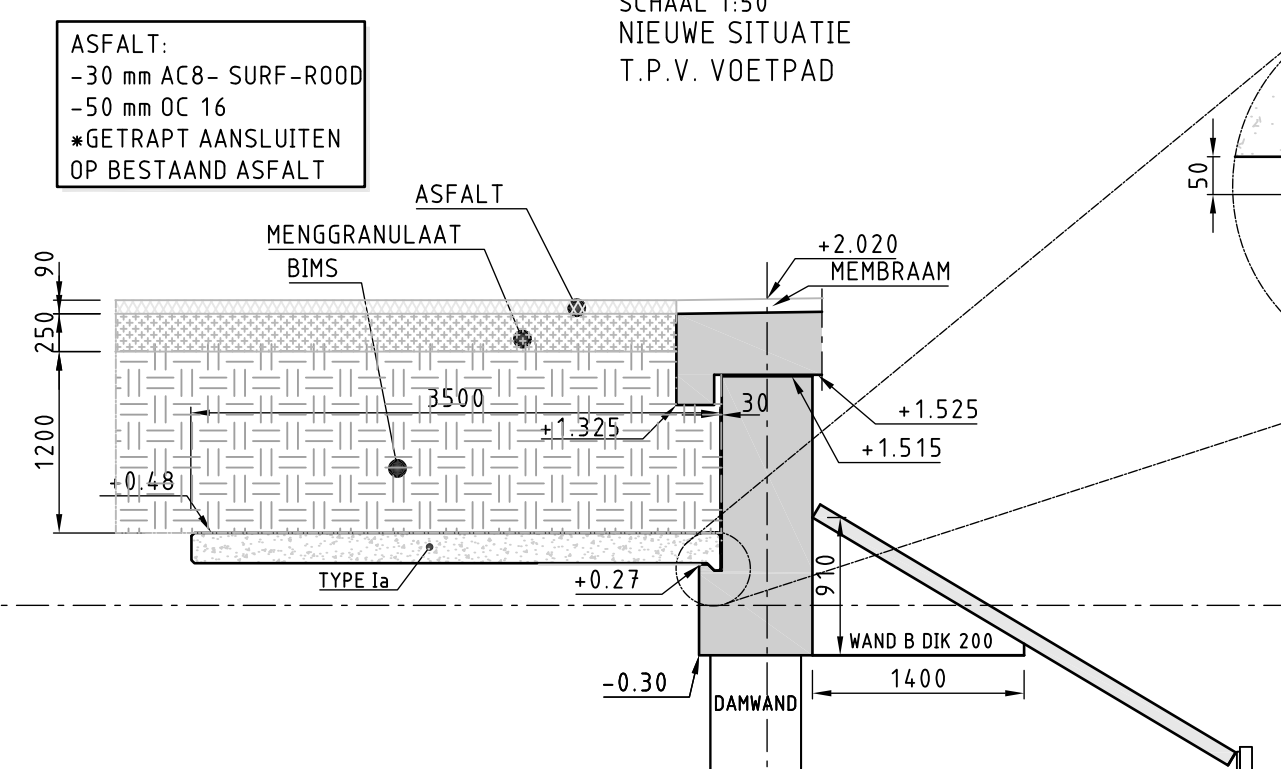

**DOORSNED B-B**  
SCHAAL 1:50  
NIEUWE SITUATIE  
T.P.V. FIETSPAD

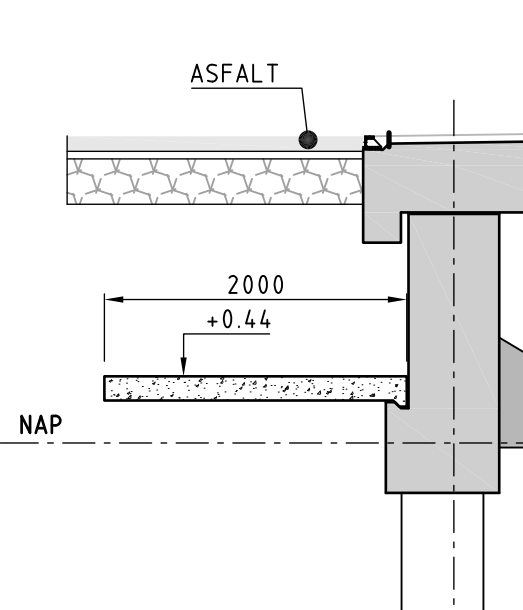


**DOORSNED C-C**  
SCHAAL 1:50  
BESTAANDE SITUATIE  
T.P.V. RIJWEG

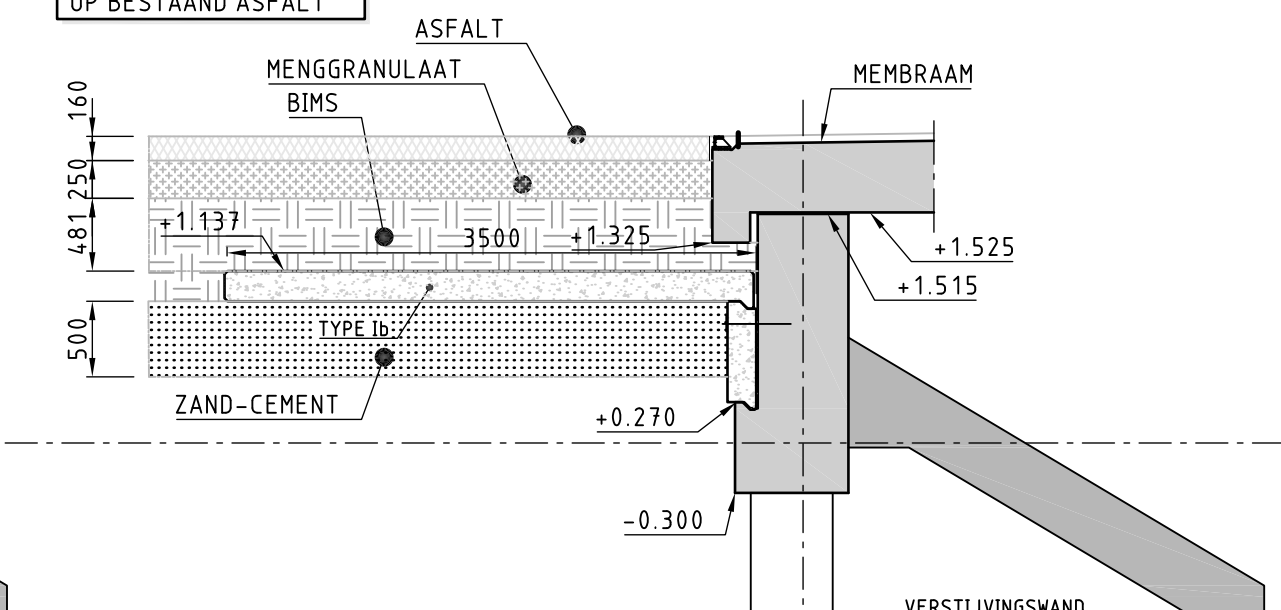


**DOORSNED C-C**  
SCHAAL 1:50  
NIEUWE SITUATIE  
T.P.V. RIJWEG



**BOVENAANZICHT STOOTPLAAT TYPE Ia & Ib**  
SCHAAL 1:20

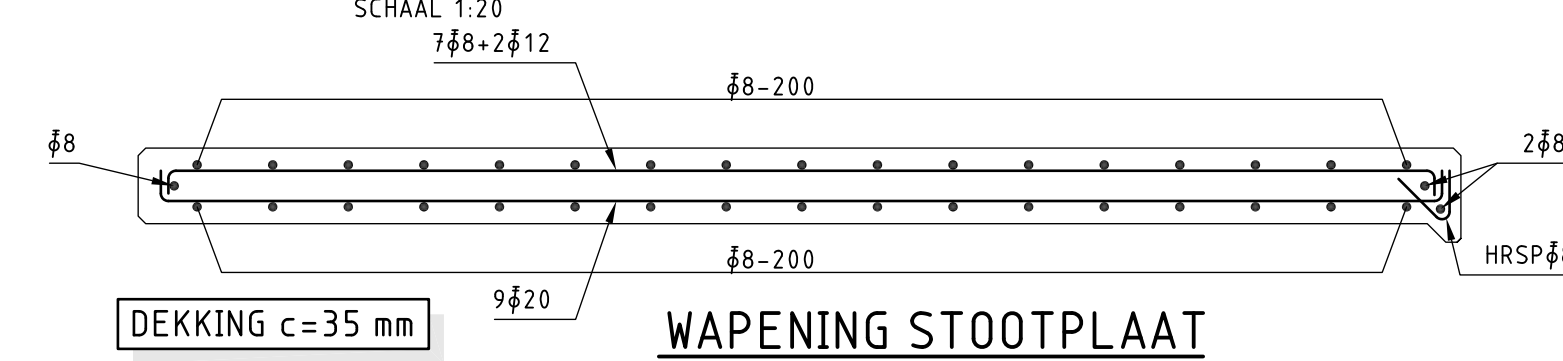


**WAPENING STOOTPLAAT**  
SCHAAL 1:20

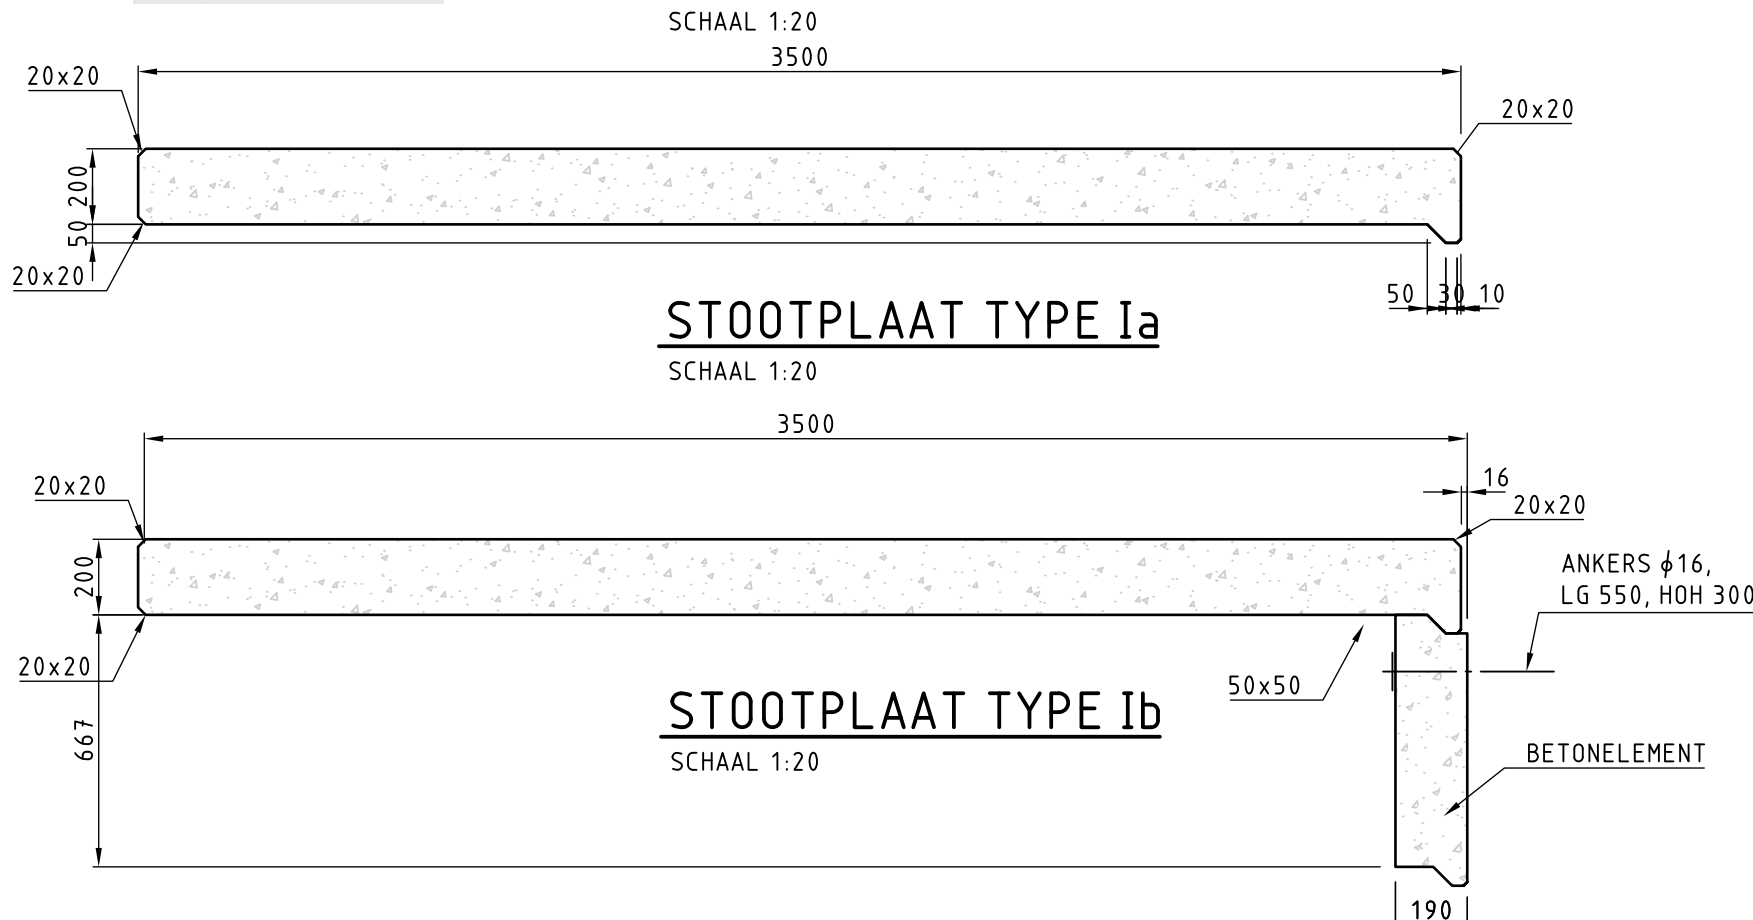

**STOOTPLAAT TYPE Ia**  
SCHAAL 1:20

**STOOTPLAAT TYPE Ib**  
SCHAAL 1:20

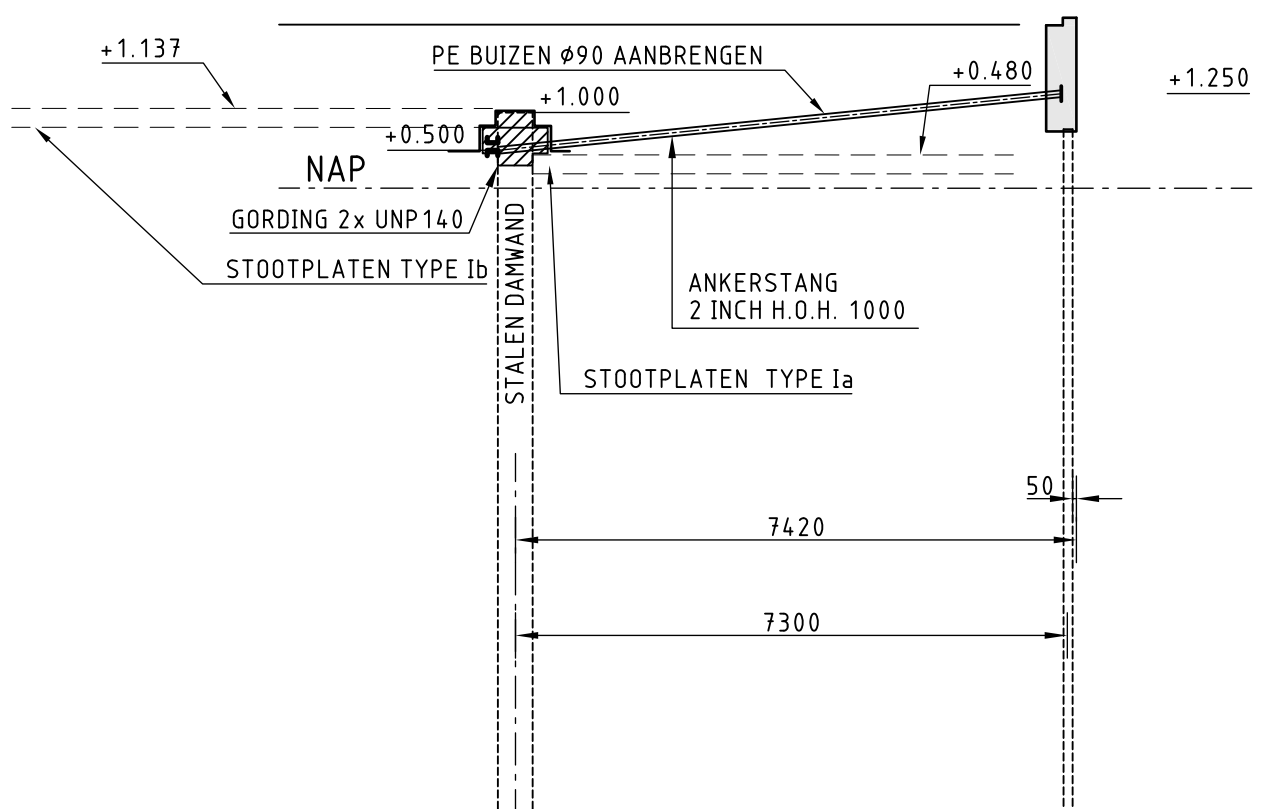

**DOORSNED 1**  
SCHAAL 1:100

NIEUWE SITUATIE LOKATIE STOOTPLATEN

**OPMERKINGEN**

- MATEN IN MILLIMETERS.
- HOOGTEMATEN IN METERS T.O.V. N.A.P.
- ALLE AFMETINGEN IN HET WERK CONTROLEREN EN EVENTUEEL CORRIGEREN
- BIJ FASERING REKENING HOUDEN MET VERKEERSPLAN

**VERSIE**

f			
e			
d			
c			
b			
a	DEFINITIEF T.B.V. BESTEK	VSW	31-10-2012
Versie	Omschrijving	Tekenaar	Datum
Bestandsnaam : LH12C021-B-100.DWG		Projectcode :	Vervolg :

**Gemeente Rotterdam**  
Gemeentewerken  
Ingenieursbureau

Galvanistraat 15  
Postbus 6633  
3002 AP ROTTERDAM  
Telefoon : 010 489 4530  
Telefax : 010 489 6200

**BOEZEMBOCHT**

**RENOVATIE ROTTEBRUG**  
**OVERZICHT CONSTRUCTIE**

**BESTEKSTEKING**

Gefokend :	Gecontroleerd :	Gefokteerd :	Tekeningr. :	LH12C021-B-100	a
V. de Jong	Paraaf B.Bouw	Paraaf/Datum P.J. van der Laarse Paraaf/Datum	Wijk/projectcode	Soort	Volgr.