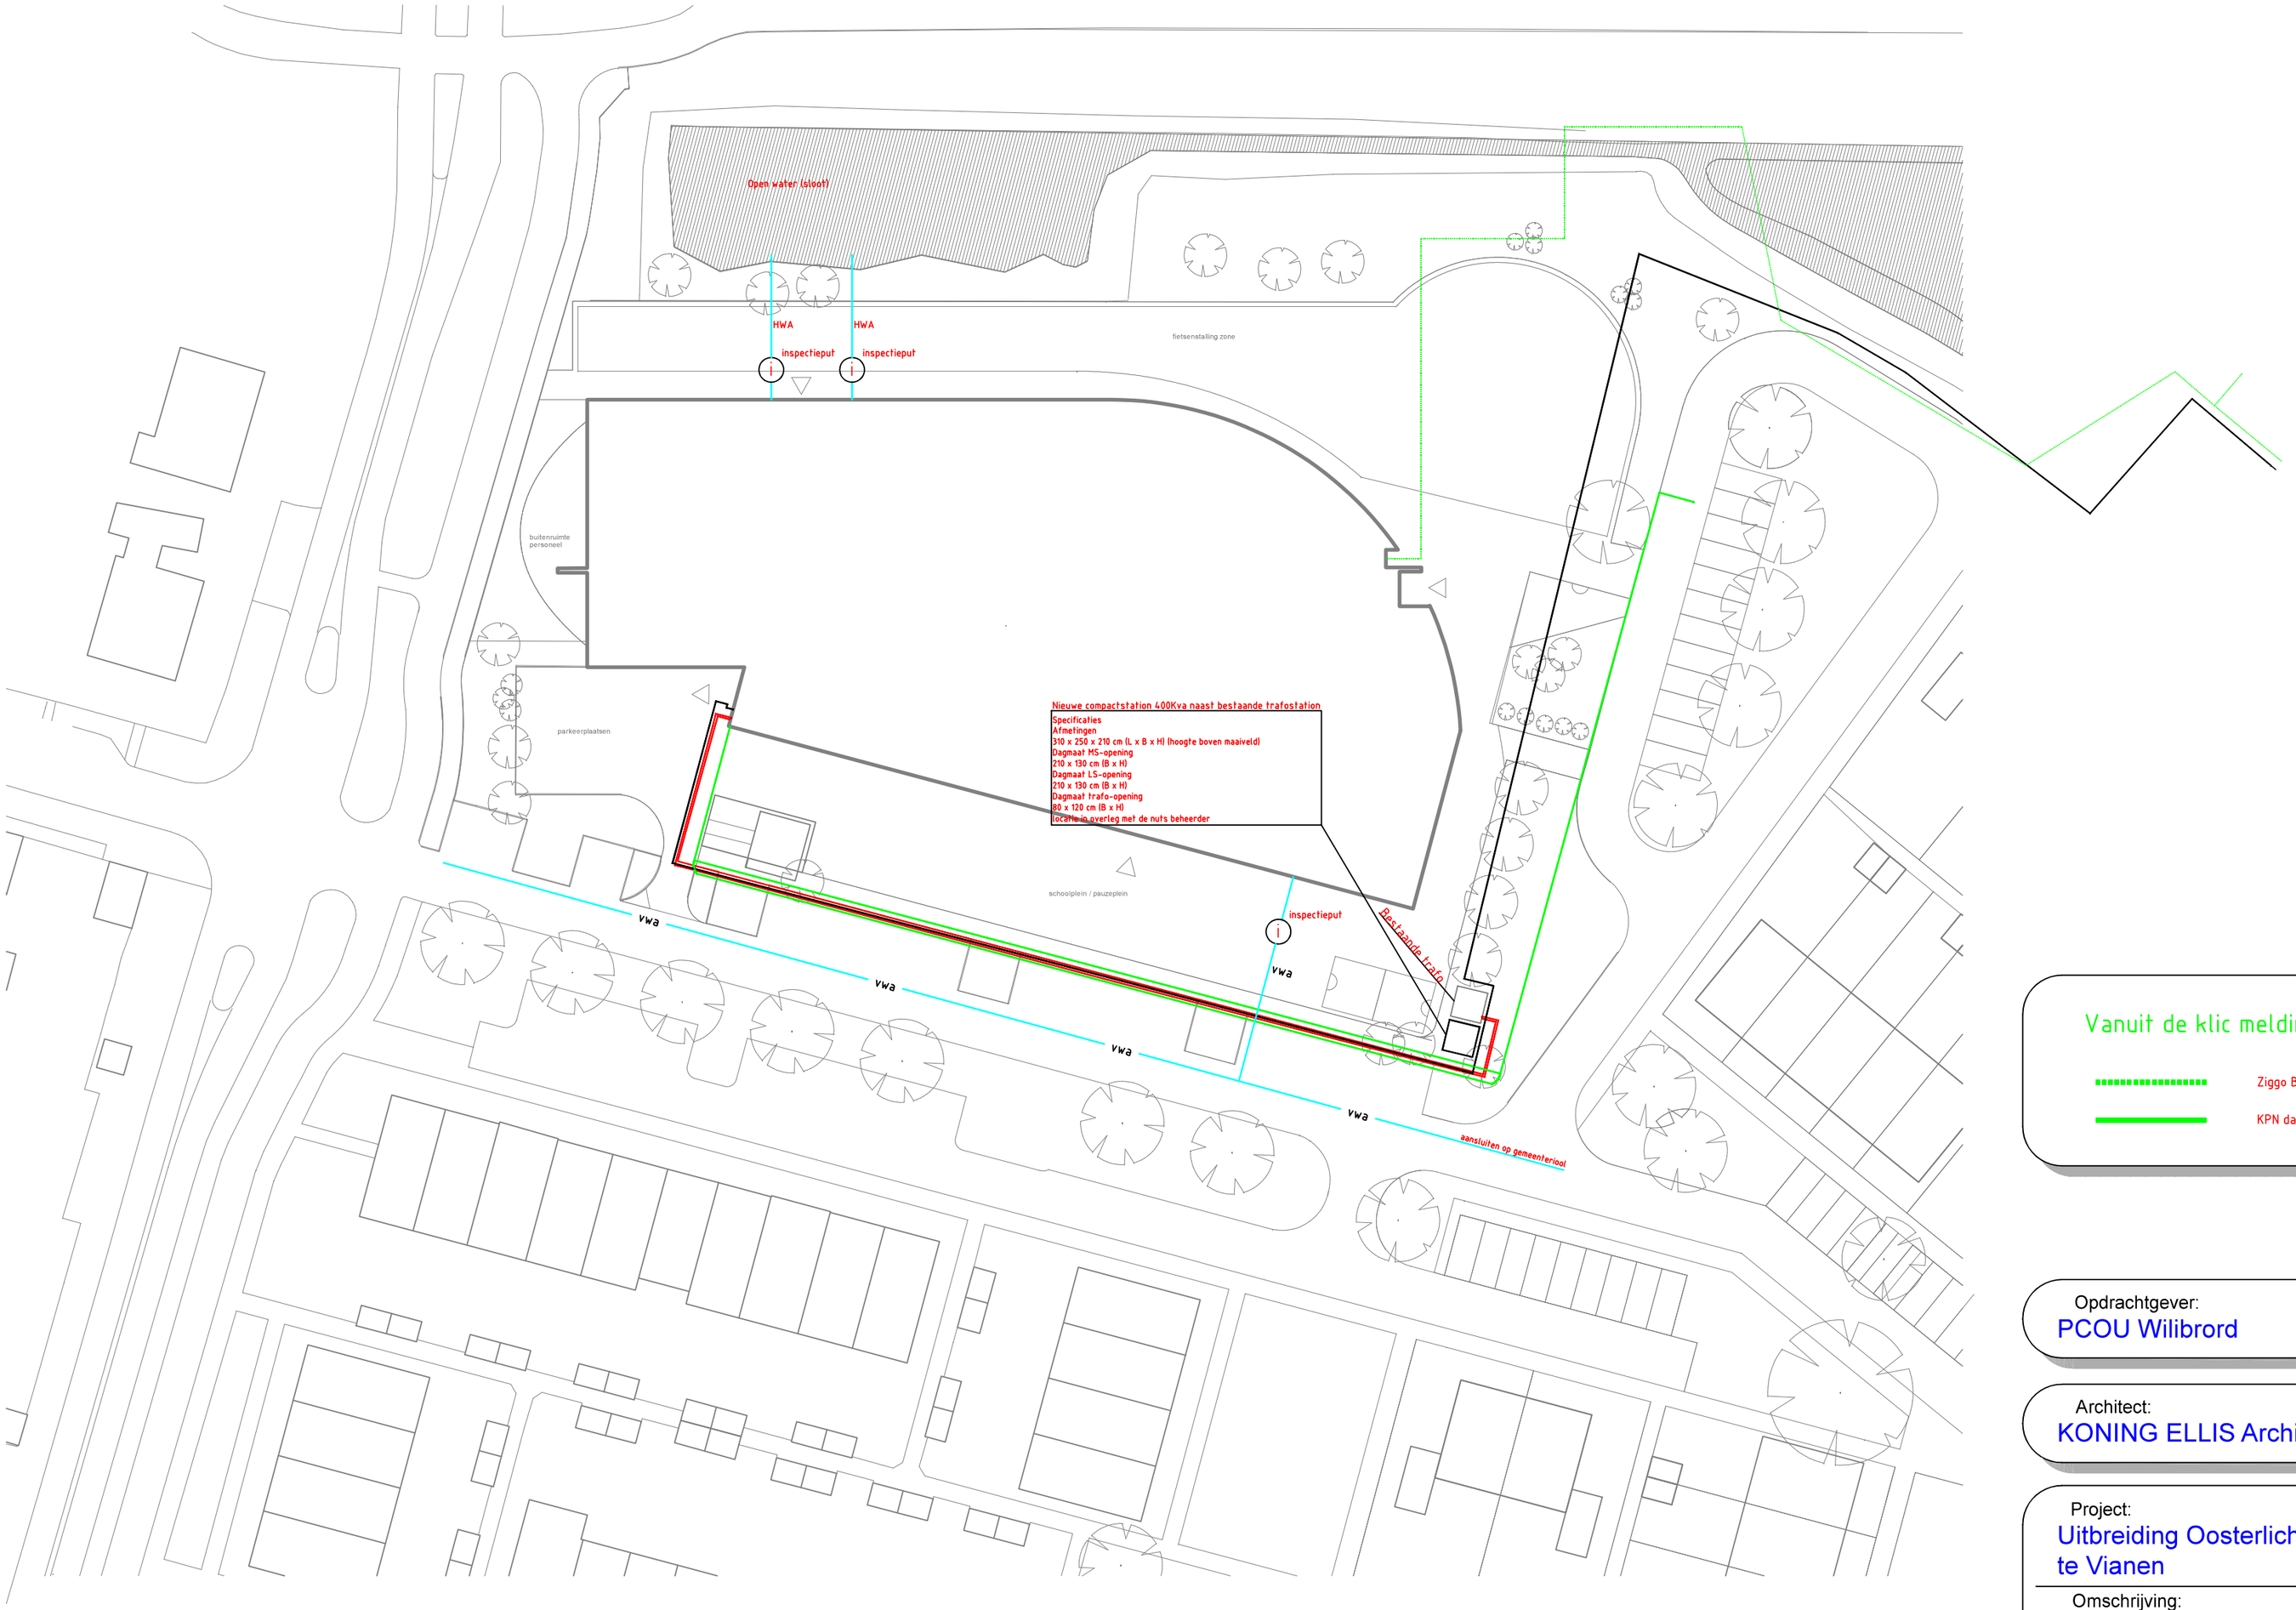

Vanuit de klic melding

Ziggo BV datatransport 63Ø	Stedin middenspanning 160Ø
KPN datatransport 63Ø	Stedin gas lage druk 50Ø

Opdrachtgever:
PCOU Wilibrord

Architect:
KONING ELLIS Architecten

Bouwkundig d.d.
01-06-2017

Project:
Uitbreiding Oosterlicht College
te Vianen

Omschrijving:
Kabels en leidingen
Situatie

Discipline:	NUTS
Fase:	NvI
Gecontr.	TvT
Datum:	11-12-17
Formaat:	A2
Schaal:	1:500

Adviesburo voor WARMTE-, KOEL- EN ELEKTROTECHNIEK
J. VAN TOORENBURG b.v.
Lid ONRI Orde van Nederlandse Raadgevende Ingenieurs
de Perponcherstraat 134/136
2518 TA 's-Gravenhage
Postbus 63411
2502 JK 's-Gravenhage
telefoon : 070 - 3617261
telefax : 070 - 3603935
E-mail : info@jvtbv.nl

1728 N00
Versie: a

1728N00-a.dwg