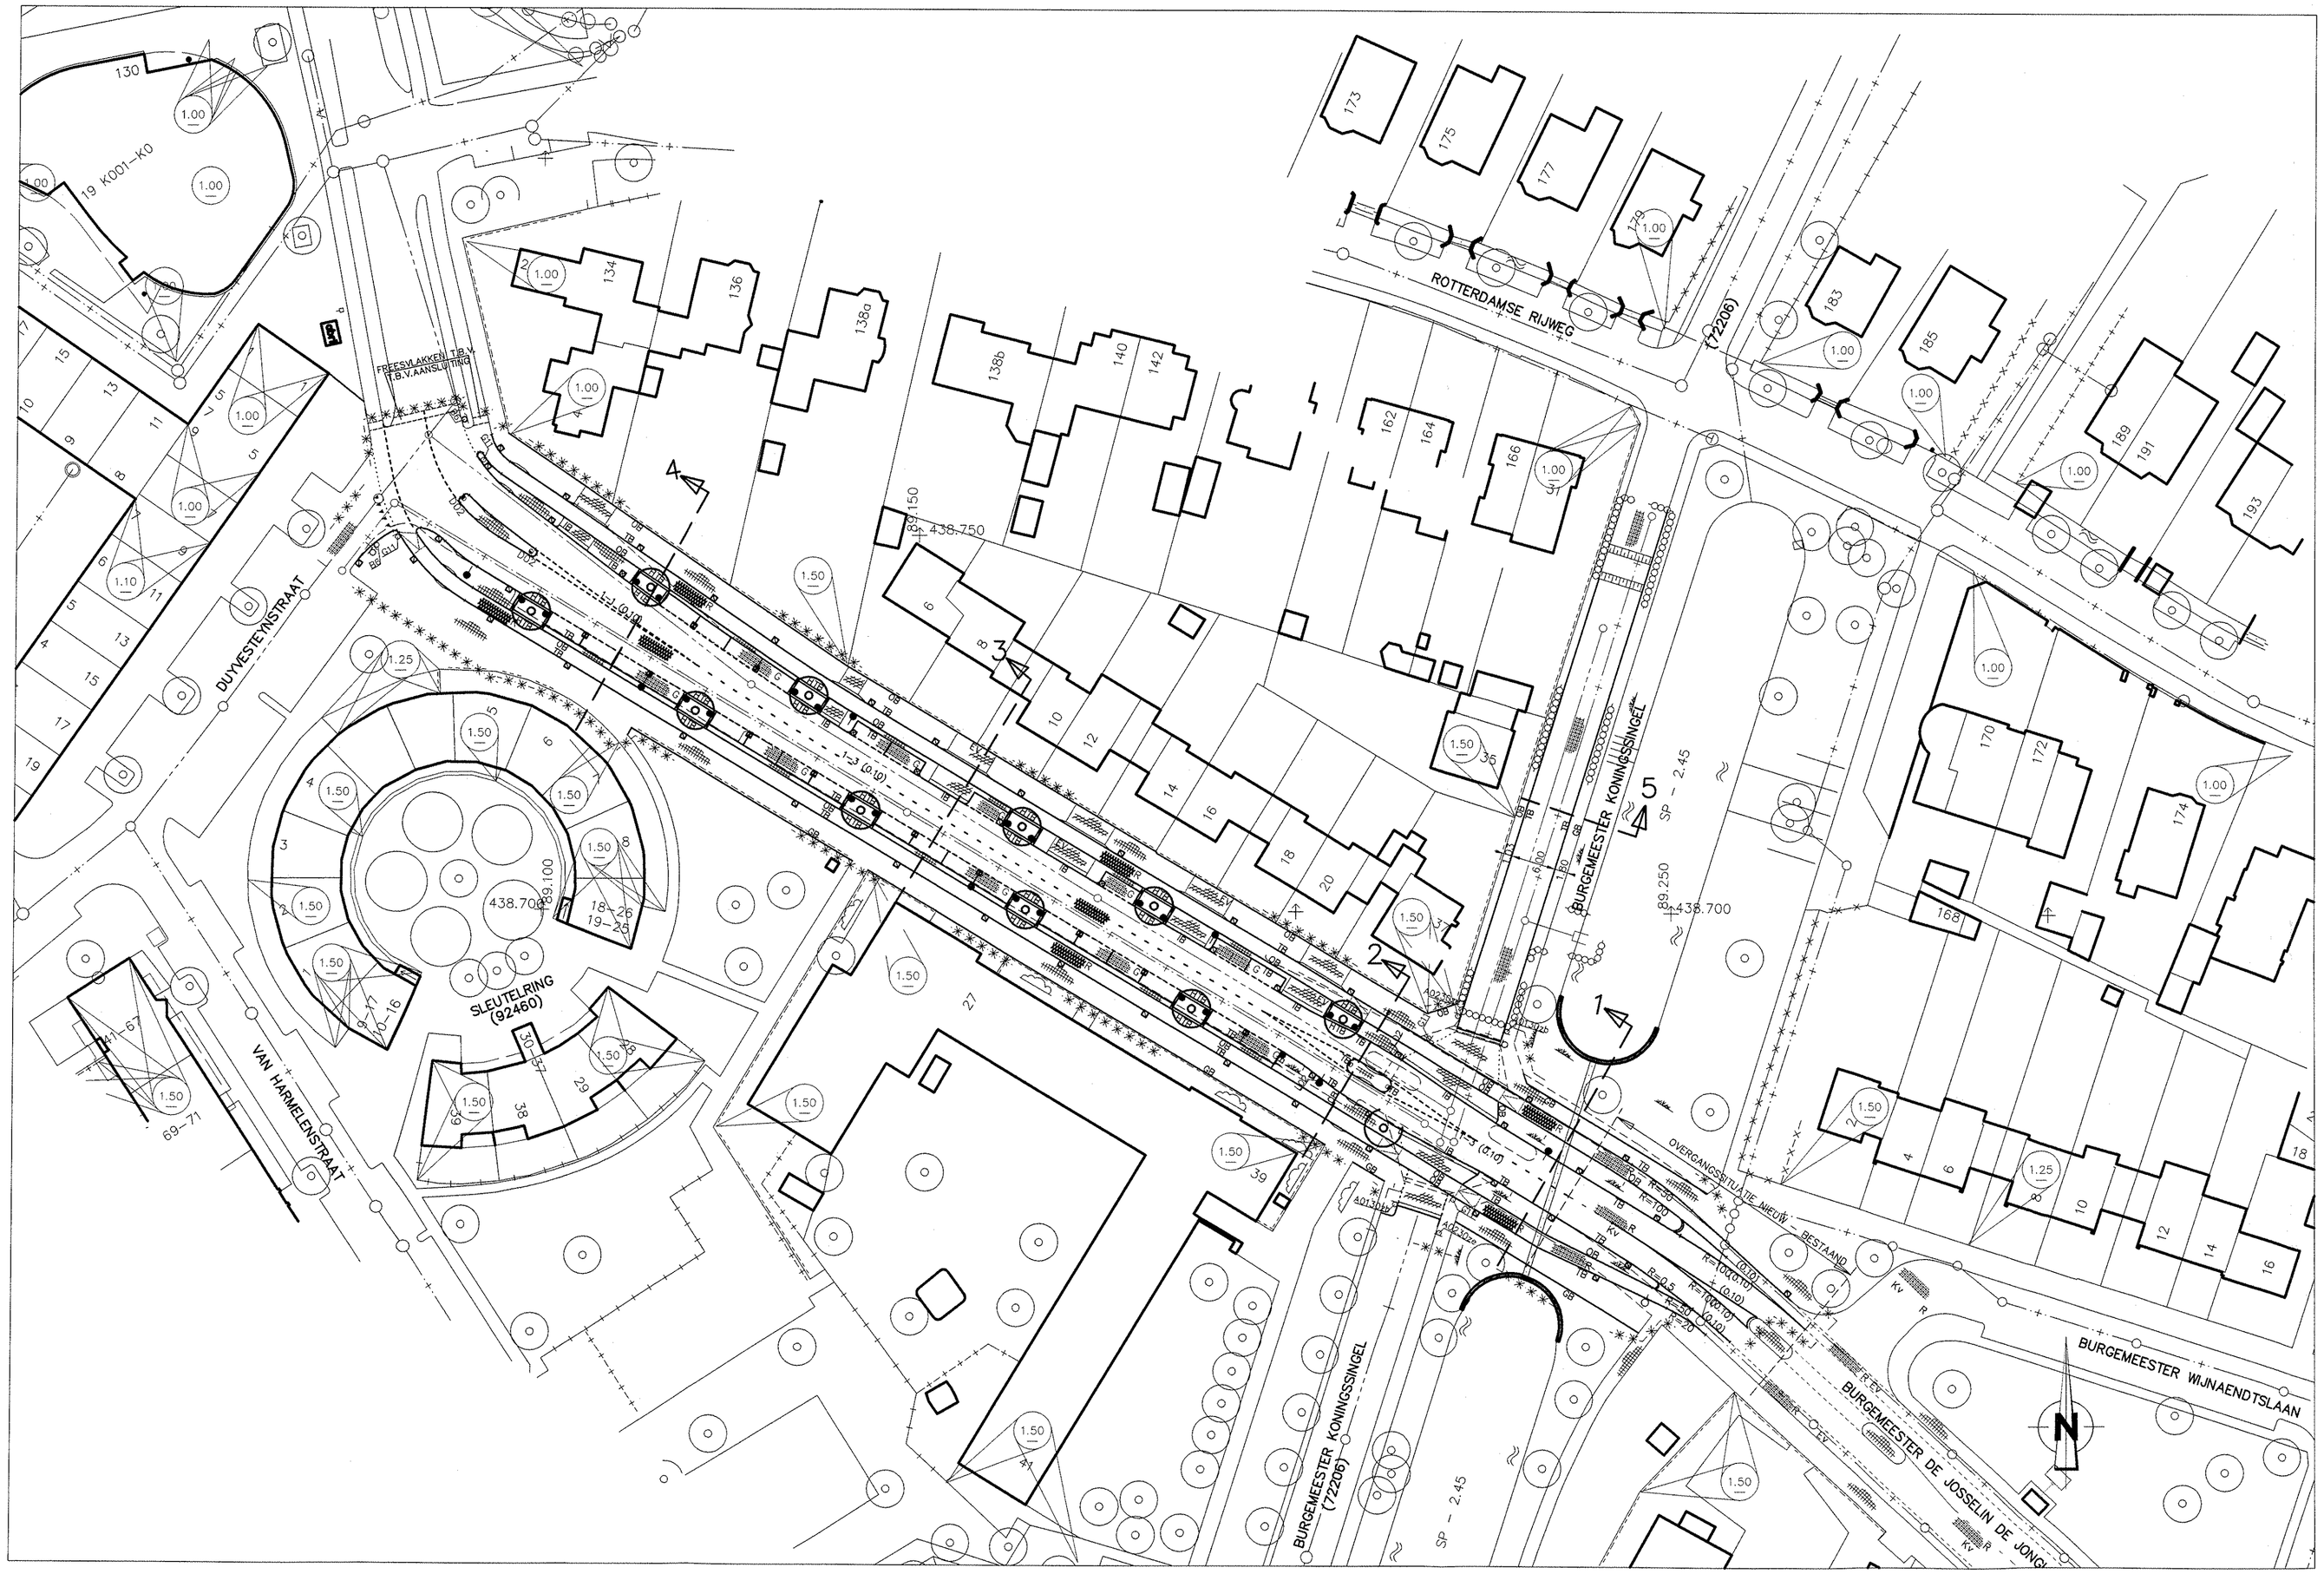

NIEUWE SITUATIE; MATERIALEN

Schaal 1 : 500

OPMERKINGEN

TEKENINGEN OVERZICHT:

51 - R - 378	Situatie tekening; Bestaande en te verwijderen situatie riolering
51 - R - 379	Situatie tekening; Nieuwe situatie riolering
51 - R - 380	Riolering; Putten- en buizenstaat
51 - R - 381	Riolering; Details
51 - W - 382	Wegenbouw; Bestaande situatie verharding
51 - W - 383	Wegenbouw; Nieuwe situatie verharding
51 - W - 384	Wegenbouw; Nieuwe situatie verharding, maatvoering
51 - W - 385	Wegenbouw; Dwarsprofielen
51 - OV - 391	Openbare verlichting

WERKGRENZEN:

Werkgrens WaterManagement singulier

Werkgrens WaterManagement / Werf

VERKLARING

- bestaande toestand
- best. toestand, die vervalt
- te maken toestand
- bestaand gebouw
- best. gebouw dat vervalt
- overbouwing
- nieuw gebouw (gepland)
- as, cf meetlijn met meetpunt
- heksenkhaag
- uitgiftegrens
- vastgestelde hoogte
- tijdelijke hoogte
- gemeentegrens
- werkgrens
- kneflegrens
- water
- gras
- beplanting
- bestaande boom
- toekomstige boom
- te verwijderen boom
- talud
- bestaande beschoeiing
- nieuwe beschoeiing
- bestaande waterkering
- best waterkering,die vervalt
- nieuwe waterkering
- tijdelijke waterkering
- leidingstrook
- spanmast RET/spanmast RET met ov
- paal voor signalisatie/lichtmast
- verkeersbord bestaand/nieuw
- geleiderail
- keerwand/damwand
- peilbuis
- bouwrijp te maken terrein
- bestaande maaiveldhoogte
- te maken maaiveldhoogte
- bestaande bandhoogte
- te maken bandhoogte
- materiaalgrens
- tegels 45 mm (standaard: grijs graniet)
- tegels 60 mm (standaard: grijs graniet)
- tegels 400 x 600 mm
- betonstraatstenen (80/90 mm) (standaard, keperverband)
- betonstraatstenen 120 mm (standaard, keperverband)
- klinkerbestrating
- keien
- asfalt verharding
- te maken asfaltverharding
- te frezen asfaltverharding
- betonverharding
- steenmengsel verharding
- heiling verharding
- inritband
- invalidenprint met verlaagde band
- invalidenprint met perronbanden
- boomkrans bestaand/nieuw
- bestaande bank
- te plaatsen bank
- trottoirpaal (type MA66 of 66A)
- trott.paal (afneembaar type 66E)
- papierbak
- parkeermeterpaal
- verkeerszuil
- billboard/reclamebord
- TPG/brievenbus
- containerbox/bovengronds glas-, papier-, kledinghalk
- ondergrondse vuilcontainer
- telefooncel
- bestaand riool met op te hogen put en berrie
- bestaand riool met put en berrie
- trottoirkolk bestaand/nieuw
- straatkolk bestaand/nieuw
- ophoging/aanvulling
- ontgraving/afgraving

TB	trottoirband
LC	leiconband
OB	opsluitband
GB	gazonband
F	geflandweid
O	oppervlak behandeling
v	vlak gras
r	ruw gras

indien geen standaard kleurverband:

R	rood
G	grijs
W	wit
Z	zwart
Rb	rubber
Bg	Belers Graniet
Hv	halfsteens verband
Ev	elleboog verband

steen formaten:

50	WF => waalformaat
70	DF => dikformaat
100	KF => keiformaat

van toepassing zijn:
"Standaard wegenbouwdetails"
Gemeentewerken Rotterdam

SITUATIE

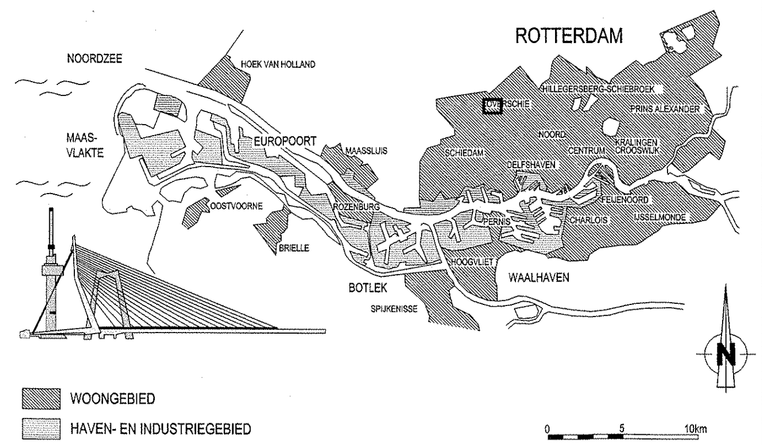

VERSIE

Versie	Omschrijving	Tekenaar	Datum
f			
e			
d	Bestekstekening	F.M.M. Loof	30-11-2012
c	Afschot parkeervaakken ri. weg + diverse kleine correcties	F.M.M. Loof	24-09-2012
b	Plaats kolken gewijzigd a.g.v. wijziging afschot en hoogtes	F.M.M. Loof	17-08-2012
a	Tekening t.b.v. Nutsbedrijven	F.M.M. Loof	02-08-2012

Bestandsnaam : FRLO JOSSELIN DE JONGLN NOORD 1.DWG | Projectcode : 51-065 | Verwijzing : TE 11 / 00189 d.d. 25-06-2012

Gemeente Rotterdam
Gemeentewerken
Ingenieursbureau

Galvanistraat 15
Postbus 6633
3002 AP ROTTERDAM
Telefoon : 010 489 4271
Telefax : 010 489 7931

OVERSCHIE

KLEINPOLDER

BURG. DE JOSSELIN DE JONGLAAN
WEG- EN RIOOLVERNIEUWING; NOORDELIJK DEEL
SITUATIETEKENING
NIEUWE VERHARDING

Behoort bij : Nummer : Bestek nr. 1 - 086 - 12
Geografische code : 04-51-31
Formaat : A1 | Blad 1 van 1 bladen
Schaal : 1:500
Tekeningnr. : 51 - W - 383 | d

Getekend :	Gecontroleerd :	Geautoriseerd :
F.M.M. LOOF	S.N. DUIJM	N. BRUIJN
Paraaf	Paraaf/Datum	Paraaf/Datum

Vrijkijprojectcode — Soort — Volgnr. — Ver.

K:\SO\RSTAD_PROJECTEN\HILLEGERSBERG_SCHIEBROEK_OVERSCHIE\51-065 JOSSELING DE JONGLAAN RECONSTRUCTIE\2_VOORBEREIDING\3_PROJECTRESULTATEN\5_TEKENINGEN\WERKTEKENINGEN