


BUIZENSTAAT										T O T A L E N		
van putnummer	R1	R2	R3	R4	R5	R6	R2	R3	PER DIAMETER			
naar putnummer	R2	R3	R4	R5	R6	R7	R8	R9				
h.o.h. putten in m	57,00	31,00	5,00	80,00	79,50	11,00	7,50	23,00	PVC	ø315	80,00	
diameter in mm	ø315	ø800	ø800	ø800	ø800	ø800	ø800	ø315	BETON	ø800	214,00	


BUIZENSTAAT RWA RIJOL

BUIZENSTAAT						T O T A L E N		
van putnummer	D1	D2	D3	D4	D2	PER DIAMETER		
naar putnummer	D2	D3	D4	D5	D6			
h.o.h. putten in m	68,00	55,00	54,00	54,00	16,00	BETON	ø400	68,00
diameter in mm	ø400	ø500	ø500	ø500	ø500	BETON	ø500	179,00

BUIZENSTAAT DWA RIJOL

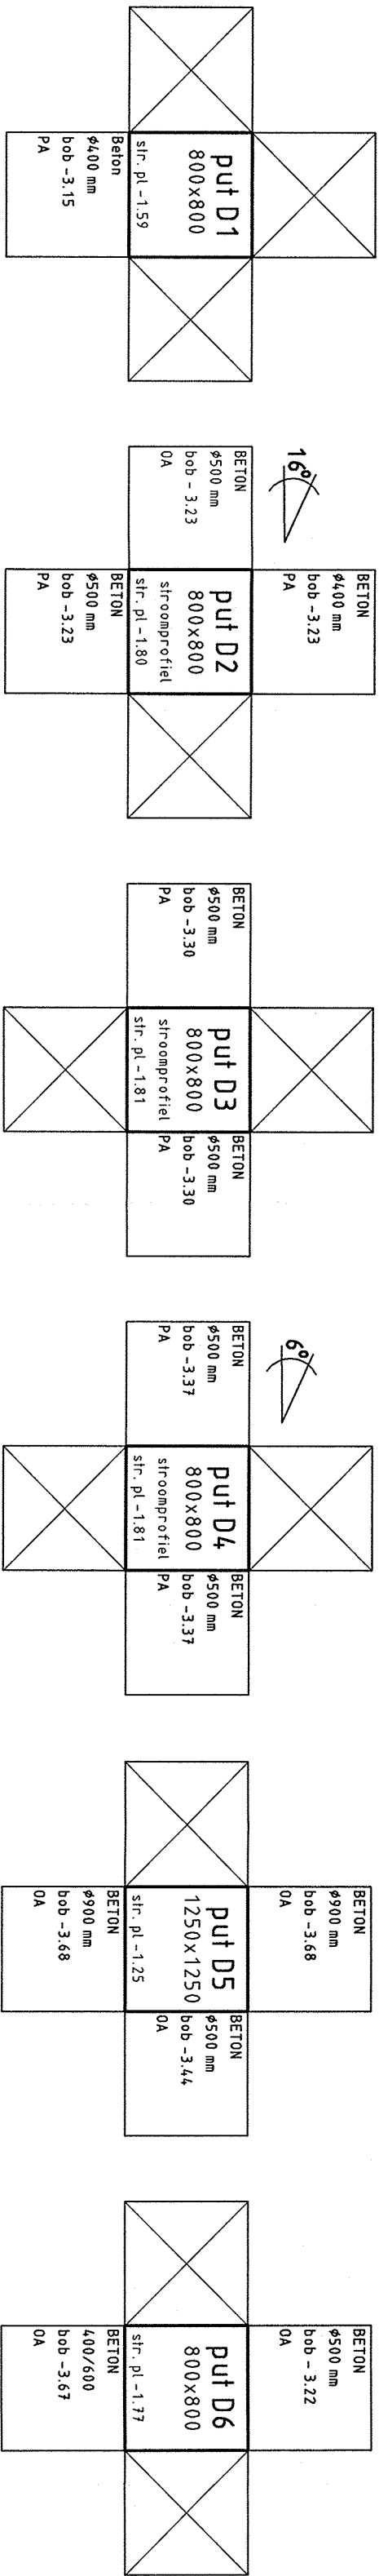

PUTTENSTAAT DWA RIJOL

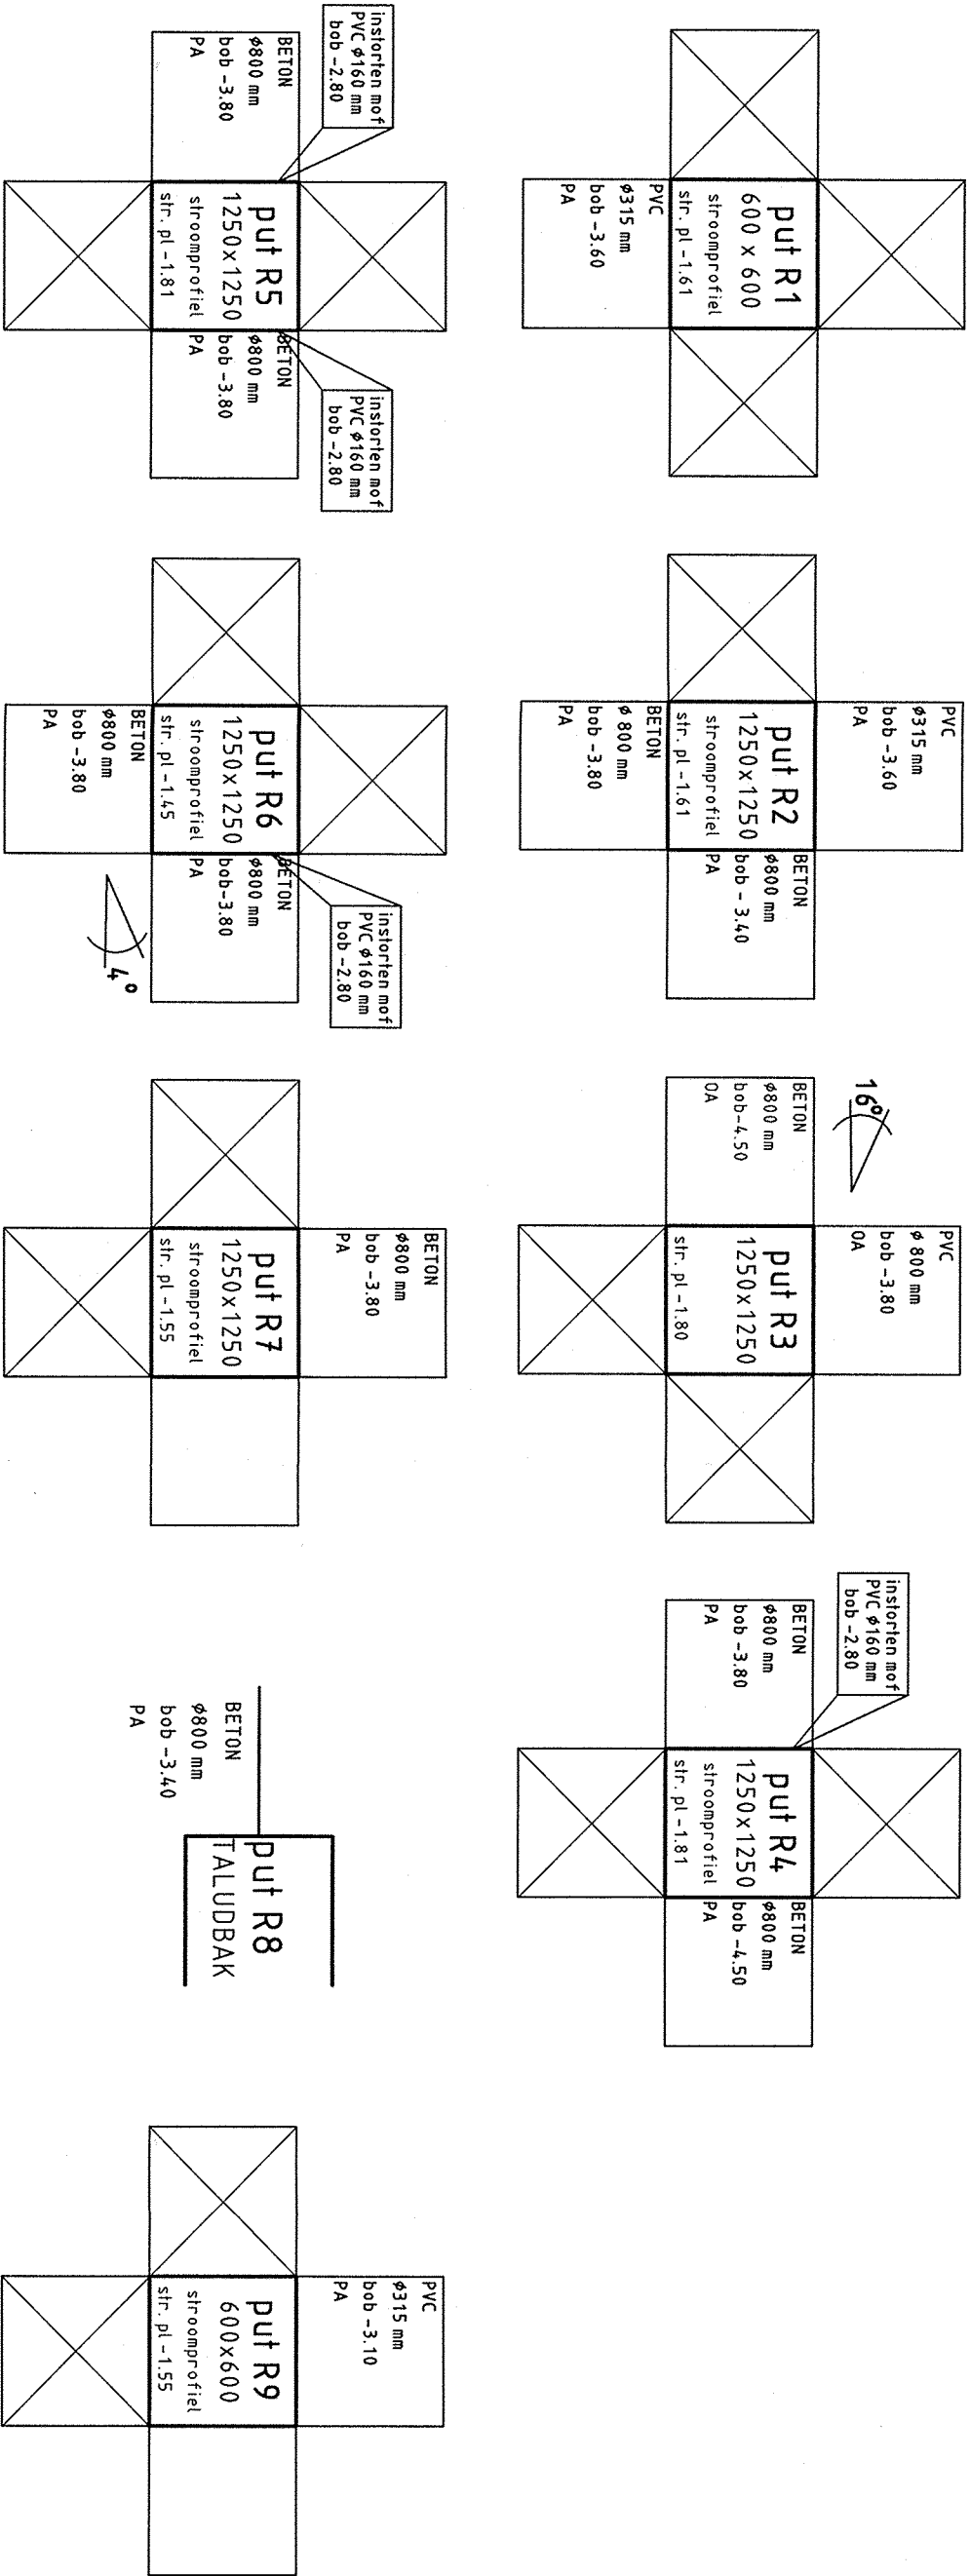


OPMERKINGEN

TEKENINGEN OVERZICHT:

- 51 - R - 0378 Situatie tekening: Bestaande en te verwijderen situatie riolering
- 51 - R - 0379 Situatie tekening: Nieuwe situatie riolering
- 51 - R - 0380 Riolering; Putten- en buizenstaat
- 51 - R - 0381 Riolering; Details
- 51 - W - 0382 Wegenbouw; Bestaande situatie verharding
- 51 - W - 0383 Wegenbouw; Nieuwe situatie verharding
- 51 - W - 0384 Wegenbouw; Nieuwe situatie verharding, maatvoering
- 51 - W - 0385 Wegenbouw; Dwarsprofielen

SITUATIE

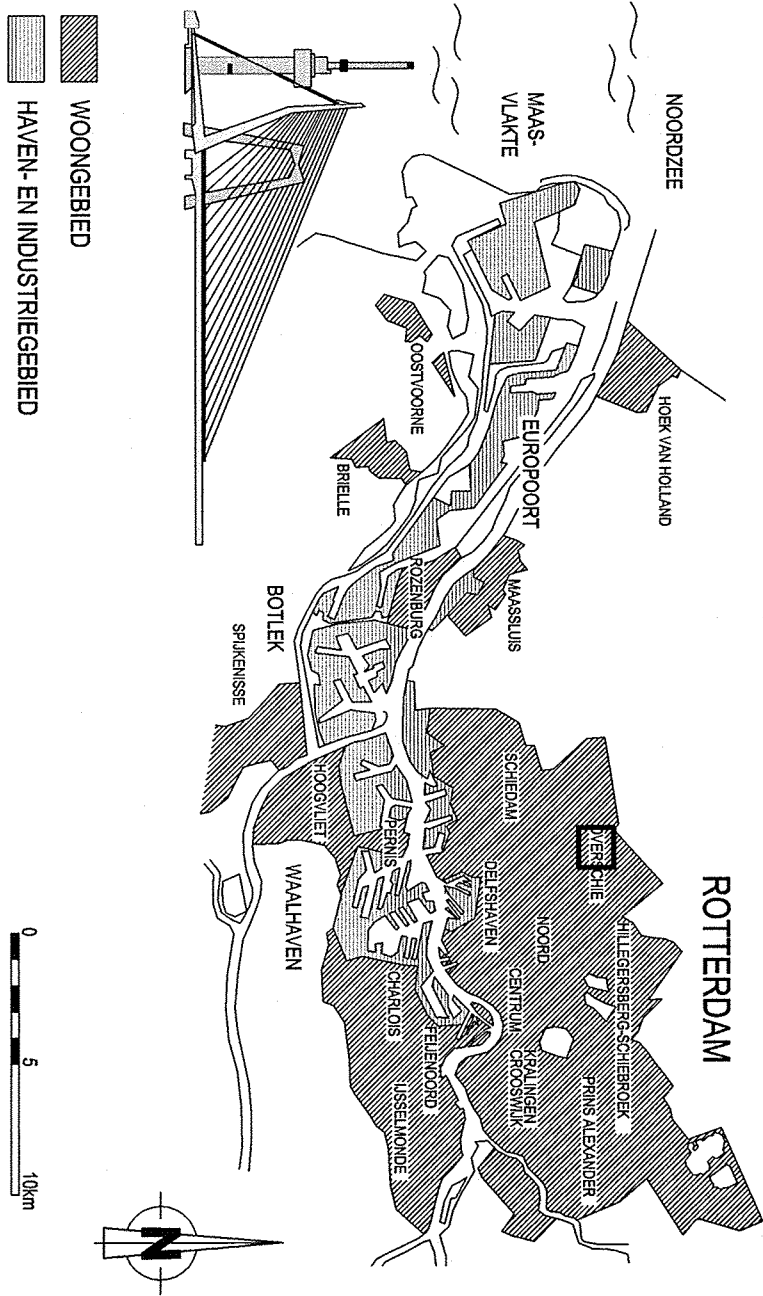

VERSIE

f			
e			
d			
c			
b			
a	Bestekstekening	F.M.M. Loof	30-11-2012
Versie	Omschrijving	Tekenaar	Datum
Bestandsnaam: FRILO JOSSELIN DE JONGJAN NOORD 1DVG		Projectcode: 51-085	Vernijding:

Gemeente Rotterdam  
Gemeentewerken  
Ingenieursbureau

Galvanistraat 15  
Postbus 6633  
3002 AP ROTTERDAM  
Telefoon: 010 489 4271  
Telefax: 010 489 7931

OVERSCHIE

KLEINPOLDER

BURG. DE JOSSELIN DE JONGJAN  
WEG- EN RIJOLVERNIEUWING; NOORDELIJK DEEL  
BUIZEN- EN PUTTENSTAAT

Gemaakt door: F.M.M. LOOF	Gecontroleerd door: S.N. DIJLM	Gegevens door: N. BRUJN	Tekening door: 51 - R - 380	Sort: a
Plaats: Kleinpolder	Plaats: Kleinpolder	Plaats: Kleinpolder	Plaats: Kleinpolder	Plaats: Kleinpolder
Formaat: A1	Formaat: A1	Formaat: A1	Formaat: A1	Formaat: A1
Blad: 1	Blad: 1	Blad: 1	Blad: 1	Blad: 1