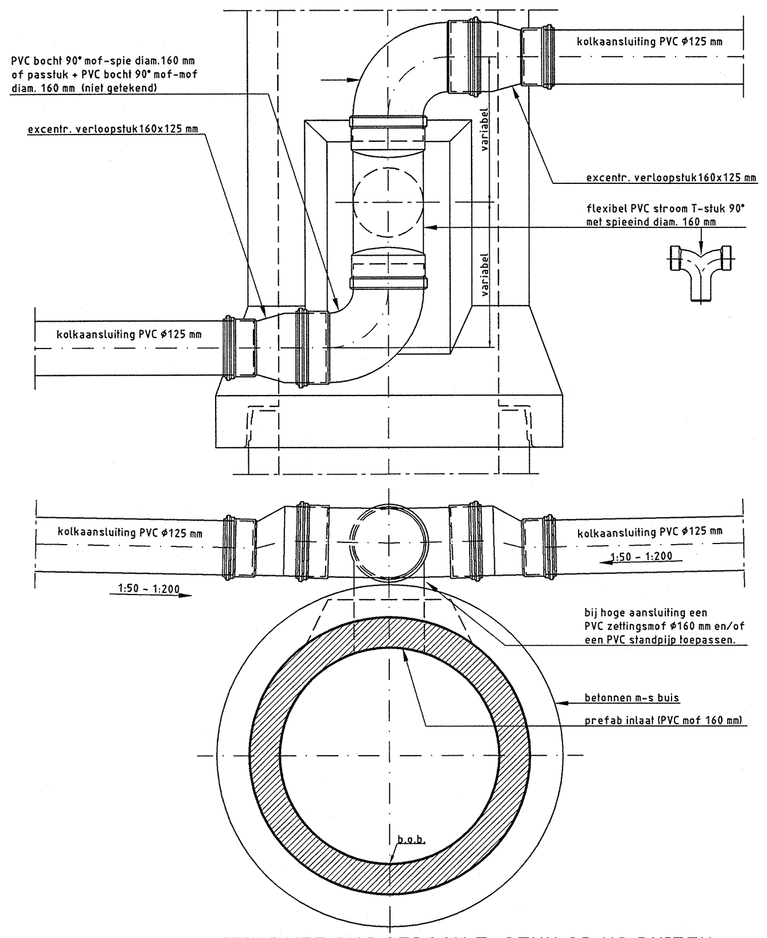

BOVENAANSLUITING MET PVC STROOM T-STUK OP MS BUIZEN
(ALLEEN VOOR TWEE KOLKAANSLUITINGEN)
SCHAAL 1:10

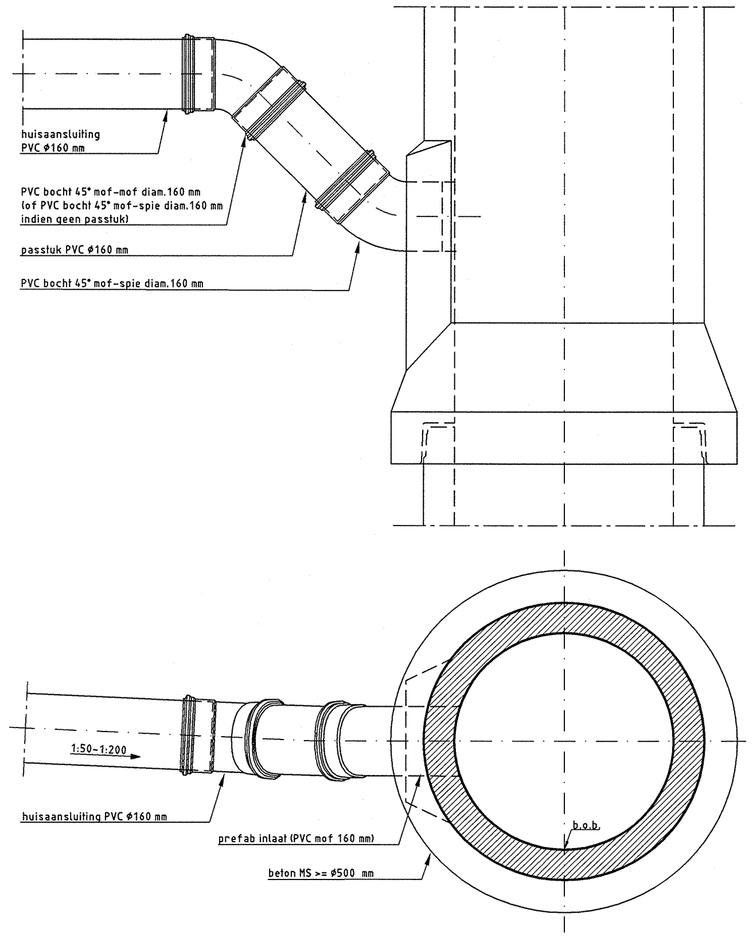

ZIJAANSLUITING 90° OP MS BUIZEN ≥ Ø500 MM
(ALLEEN VOOR ÉÉN HUISAANSLUITING)
SCHAAL 1:10

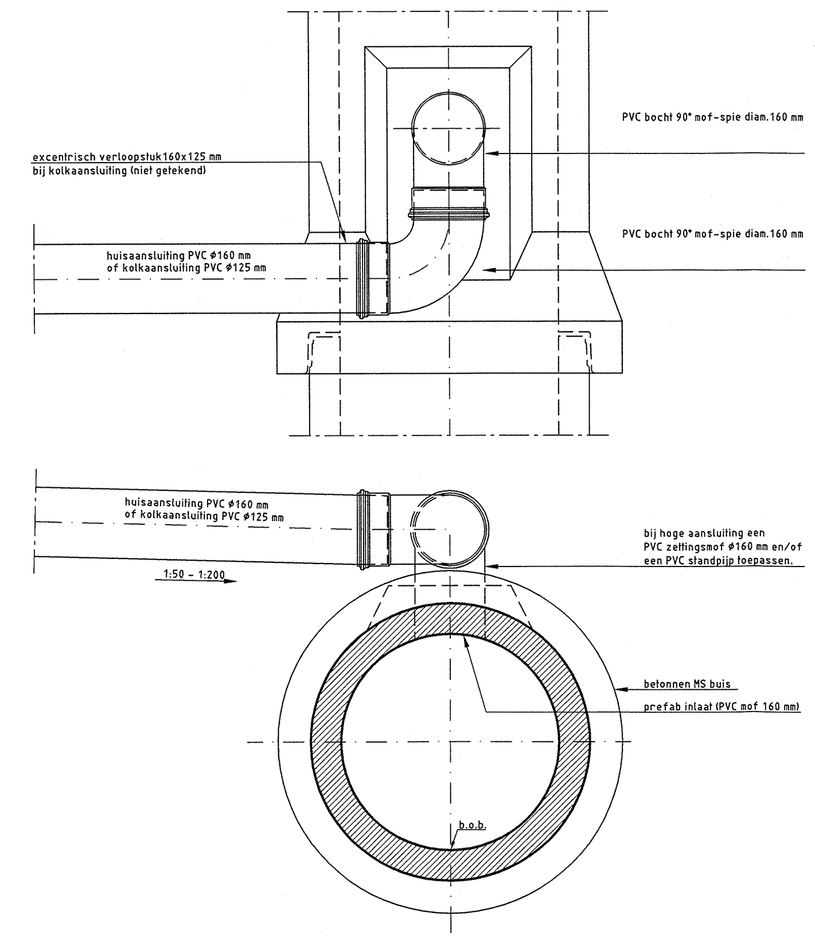

BOVENAANSLUITING MET PVC BOCHT OP MS BUIZEN
(ALLEEN VOOR ÉÉN HUISAANSLUITING OF ÉÉN KOLKAANSLUITING)
SCHAAL 1:10

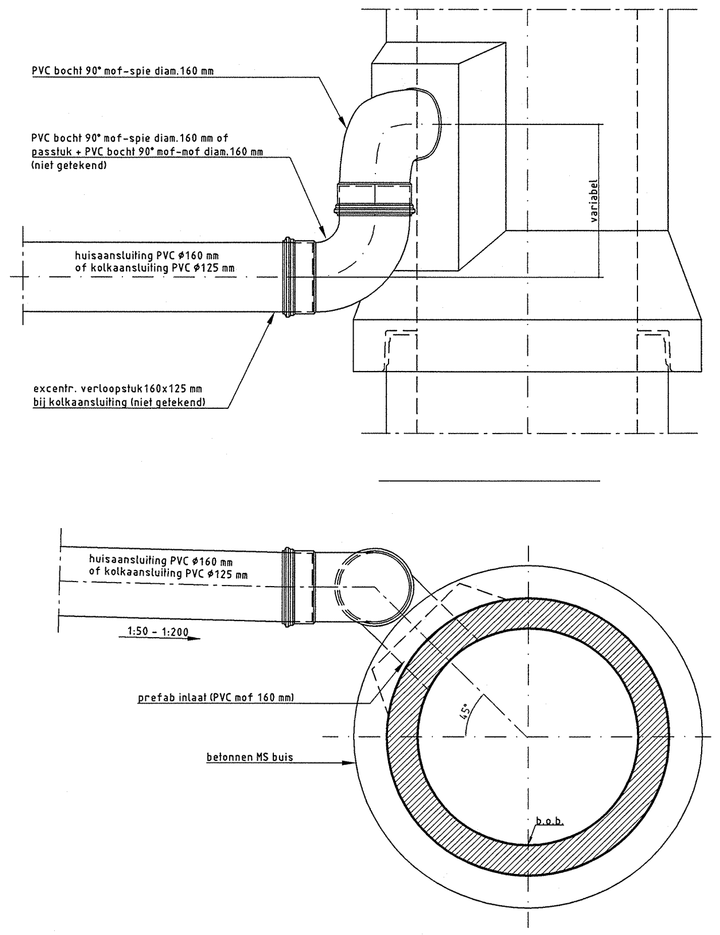

ZIJAANSLUITING 45° OP MS BUIZEN
(ALLEEN VOOR ÉÉN HUISAANSLUITING OF ÉÉN KOLKAANSLUITING)
SCHAAL 1:10

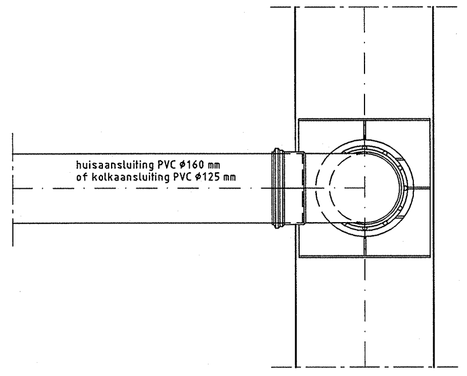

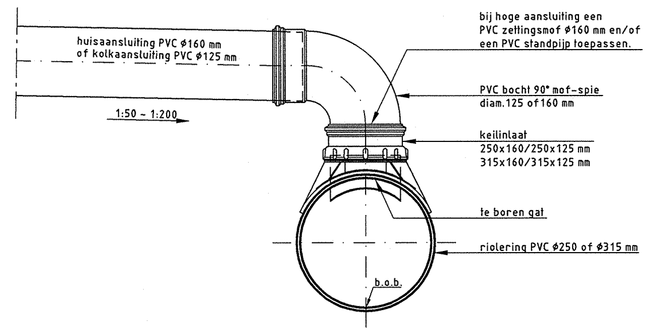

BOVENAANSLUITING OP PVC RIOLERING
(ALLEEN VOOR ÉÉN HUISAANSLUITING OF ÉÉN KOLKAANSLUITING)
SCHAAL 1:10

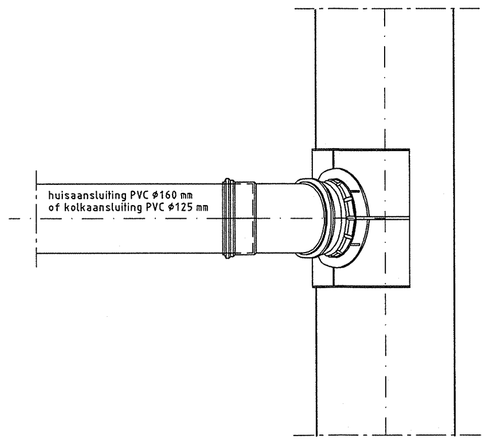

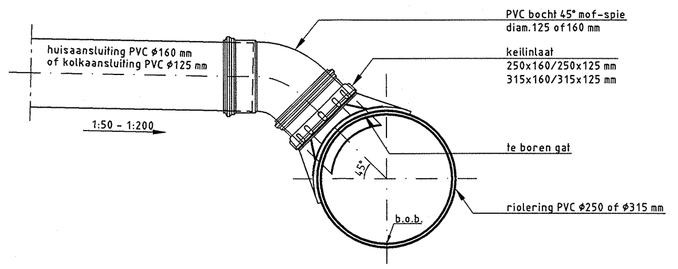

ZIJAANSLUITING 45° OP PVC RIOLERING
(ALLEEN VOOR ÉÉN HUISAANSLUITING OF ÉÉN KOLKAANSLUITING)
SCHAAL 1:10

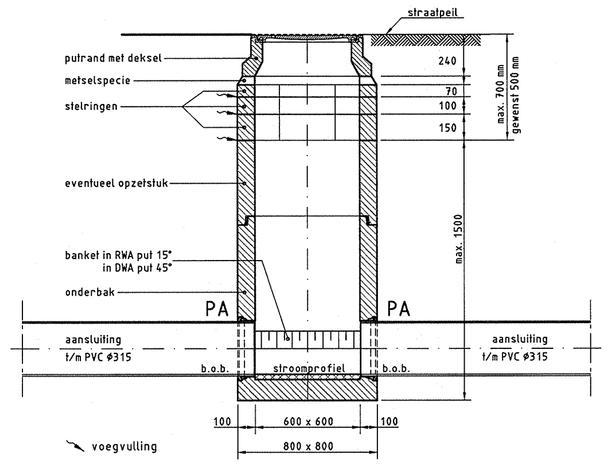

PRINCIPE DETAIL PUTCONSTRUCTIE INW. 600x600 MM
DOORGAAND MET TWEE PREFAB AANSLUITINGEN (PA)
SCHAAL 1:25

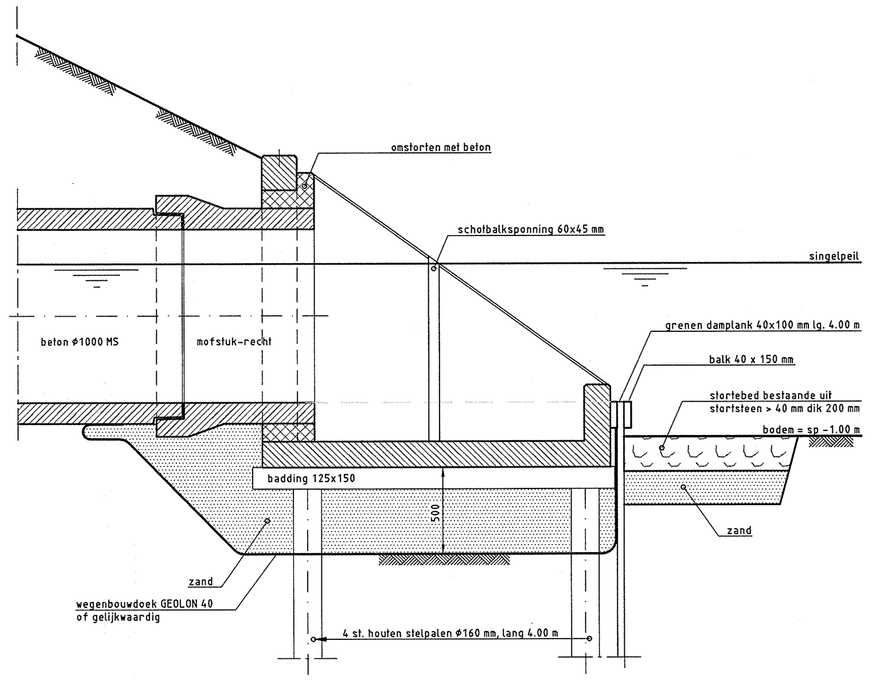

PRINCIPE DETAIL TALUDBAK TYPE D
SCHAAL 1:25

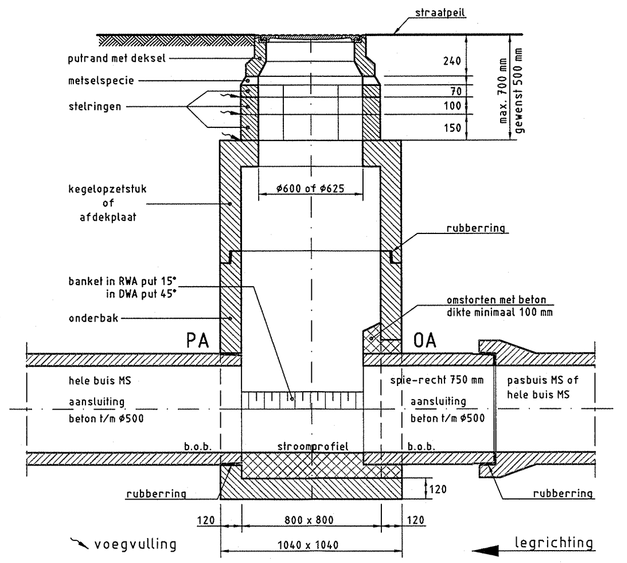

PRINCIPE DETAIL PUTCONSTRUCTIE INW. 800x800 MM MET EEN
PREFAB AANSLUITING (PA) EN EEN OVERMAATSE AANSLUITING (OA)
SCHAAL 1:25

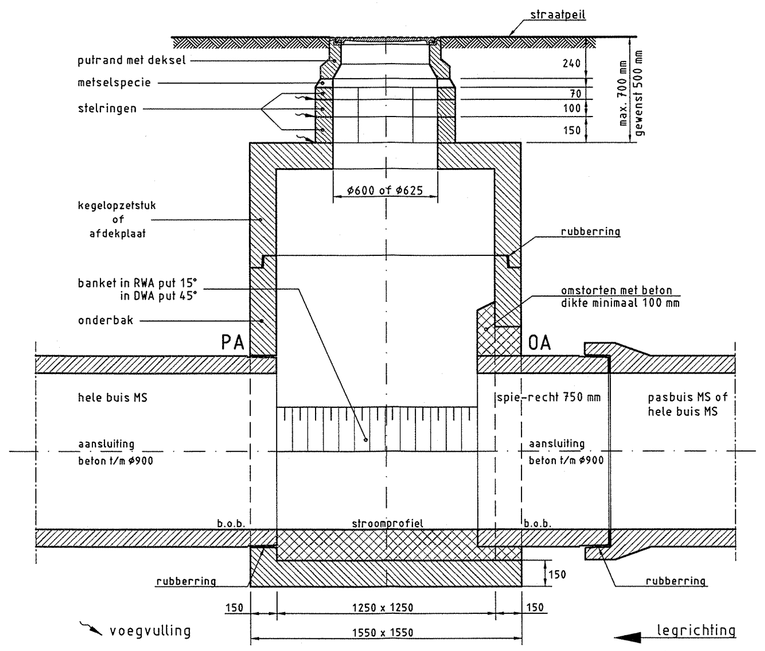

PRINCIPE DETAIL PUTCONSTRUCTIE INW. 1250x1250 MM MET EEN
PREFAB AANSLUITING (PA) EN EEN OVERMAATSE AANSLUITING (OA)
SCHAAL 1:25

OPMERKINGEN

TEKENINGEN OVERZICHT:

51 - R - 378	Situatie tekening; Bestaande en te verwijderen situatie riolering
51 - R - 379	Situatie tekening; Nieuwe situatie riolering
51 - R - 380	Riolering; Putten- en buizenstaat
51 - R - 381	Riolering; Details
51 - W - 382	Wegenbouw; Bestaande situatie verharding
51 - W - 383	Wegenbouw; Nieuwe situatie verharding
51 - W - 384	Wegenbouw; Nieuwe situatie verharding, maatvoering
51 - W - 385	Wegenbouw; Dwarsprofielen

SITUATIE

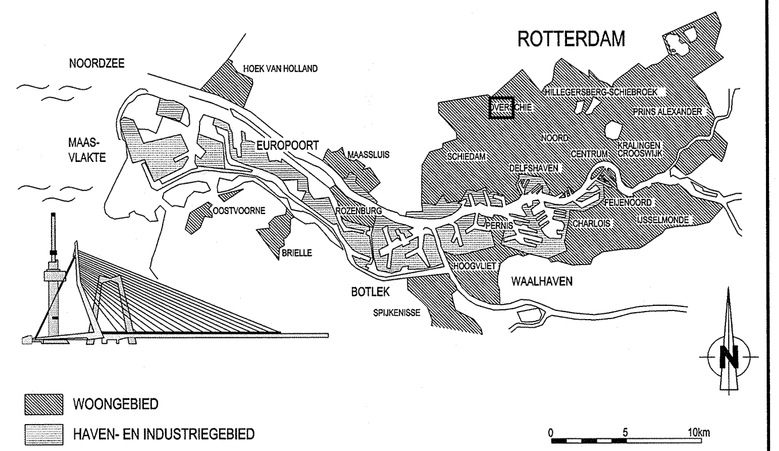

VERSIE

f			
e			
d			
c			
b			
a	Bestekstekening	F.M.M. Loof	30-11-2012
Versie	Omschrijving	Tekenaar	Datum

Bestandsnaam : FRLO JOSSELIN DE JONGLN NOORD 1.DWG | Projectcode : 51-065 | Verwijding :

Gemeente Rotterdam
Gemeentewerken
Ingenieursbureau

Galvanistraat 15
Postbus 6633
3002 AP ROTTERDAM
Telefoon : 010 489 4271
Telefax : 010 489 7931

OVERSCHIE

KLEINPOLDER

BURG. DE JOSSELIN DE JONGLAAN
WEG- EN RIOOLVERNIEUWING; NOORDELIJK DEEL
DETAILTEKENING RIOLERING

Behoort bij : | Nummer: Bestek nr. 1 - 086 - 12
Geografische code : 04-01-31
Formaat : A1 | Blad 1 van
Schaal : zie tekening | 1 bladen

Getekend :	Gecontroleerd :	Goedkeuring :	Tekeningnr. :
F.M.M. LOOF	S.N. DUIJM	W. BRUIJN	51 - R - 381 a
Paraaf	Paraaf/Datum	Paraaf/Datum	Wijk/projectcode — Soort — Volgnr. Ver.

K:\SO\RSTAD_PROJECTEN\HILLEGERSBERG_SCHIEBROEK_OVERSCHIE\51-065 JOSSELING DE JONGLAAN RECONSTRUCTIE\52_VOORBEREIDING\3_PROJECTRESULTATEN\5_TEKENINGEN\WERKTEKENINGEN