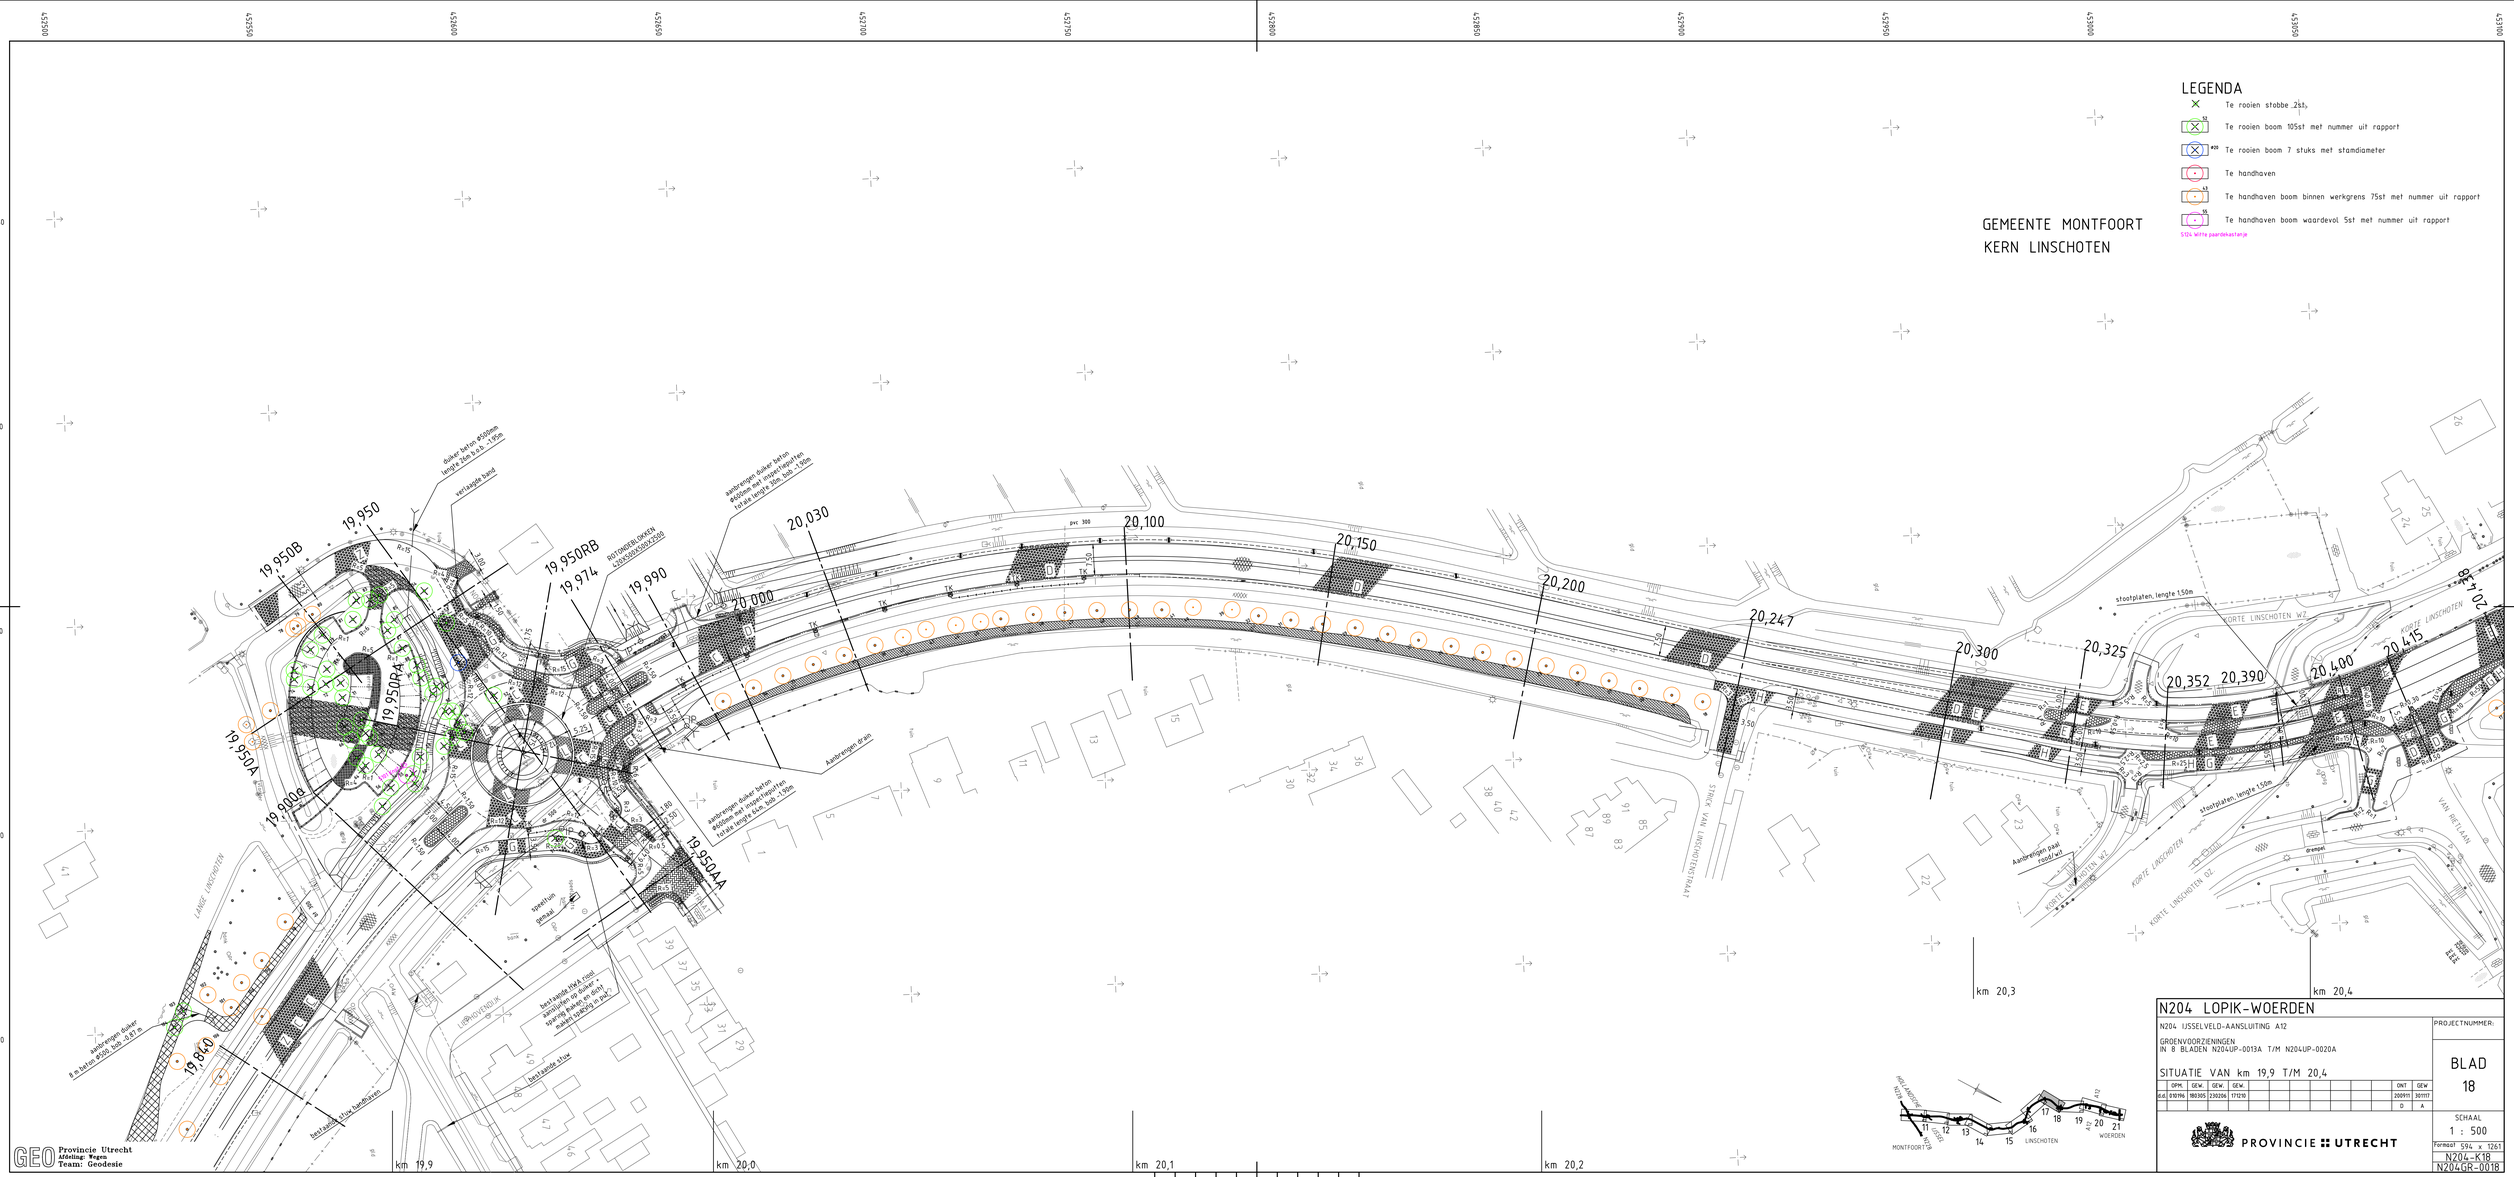
LEGENDA
Te rooien stobbe 25st.
Te rooien boom 105st met nummer uit rapport
Te rooien boom 7 stuks met stamdiameter
Te handhaven
Te handhaven boom binnen werkgrens 75st met nummer uit rapport
Te handhaven boom waardevol 5st met nummer uit rapport
1/2x witte paardekastanje
GEMEENTE MONTFOORT
KERN LINSCHOTEN
19,950B
19,950
19,950RB
19,974
19,990
20,000
20,030
20,100
20,150
20,200
20,247
20,300
20,325
20,352
20,390
20,400
20,415
19,950A
19,900a
19,950RA
19,950AA
19,840
dubbel beton Ø508mm lengte 3.5m h.o.h. 1.95m
verlaagde band
aanbrengen dubbel beton Ø508mm met inspectieputten hart op hart lengte 35m h.o.h. 1.95m
RETOURBEUGEL(EN) CONSTRUCTIEF(S)
aanbrengen dubbel beton Ø508mm met inspectieputten hart op hart lengte 35m h.o.h. 1.95m
Aanbrengen dran
aanbrengen dubbel beton Ø508mm met inspectieputten hart op hart lengte 35m h.o.h. 1.95m
aanbrengen dubbel beton Ø508mm lengte 3.5m h.o.h. 1.95m
Aanbrengen paal voor/zijkant
stootplaten, lengte 1.50m
stootplaten, lengte 1.50m
drempel
spreetlijn
gewijzigd
bestaande stoep handhaven
bestaande stoep handhaven
bestaande IPE A rooit
aanzetten aanbrengen
spanrijk en aanbrengen
paal opnieuw in paal
LANGE LINSCHOTEN
KORTE LINSCHOTEN WZ
KORTE LINSCHOTEN OZ
KORTE LINSCHOTEN
STIRUM VAN LINSCHOTENSTRAAT
VAN WEELAAN
LOENVOORDIJK
km 19,9
km 20,0
km 20,1
km 20,2
km 20,3
km 20,4
MONTFOORT
LINSCHOTEN
WOERDEN
N204 LOPIK-WOERDEN
N204 IJSSELVELD-AANSLUITING A12
GROENVOORZIENINGEN
IN 8 BLADEN N204UP-0013A T/M N204UP-0020A
SITUATIE VAN km 19,9 T/M 20,4
PROJECTNUMMER:
BLAD
18
SCHAAL
1 : 500
formaat 594 x 1261
N204-K18
N204GR-0018
PROVINCIE UTRECHT
GEO Provincie Utrecht
Afdeling: Regio
Team: Geodesie