


ZUIDOOST


19.950A

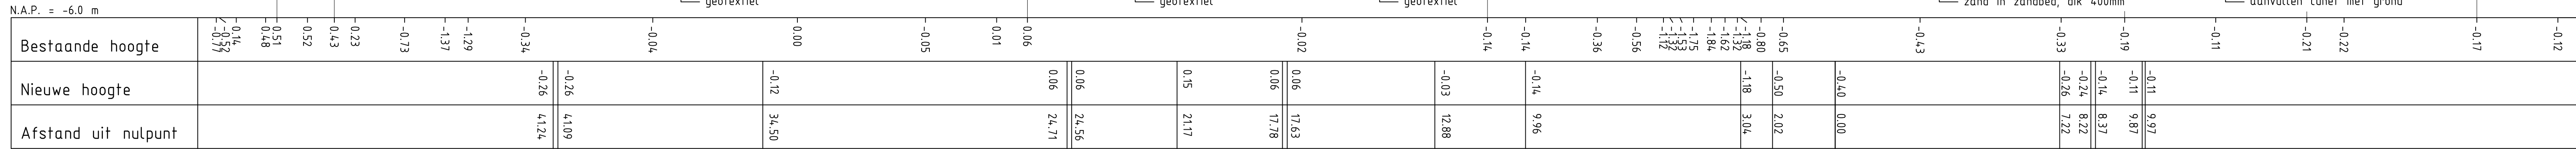

NOORDWEST


ZUIDWEST

19.800

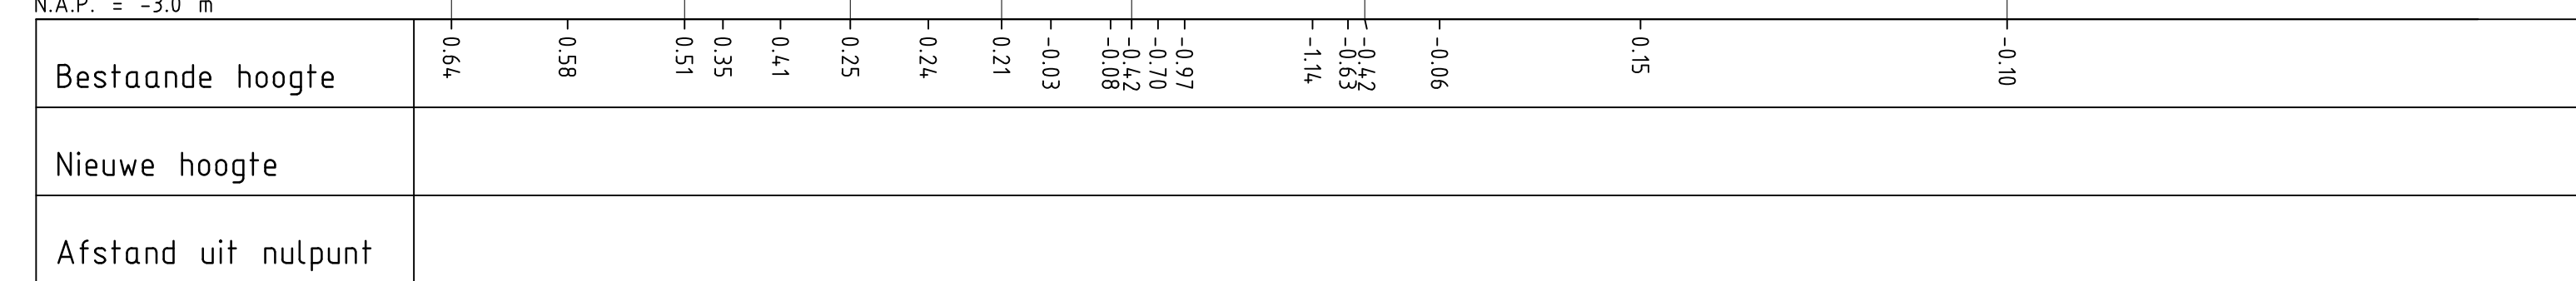


NOORDOOST

19.900a

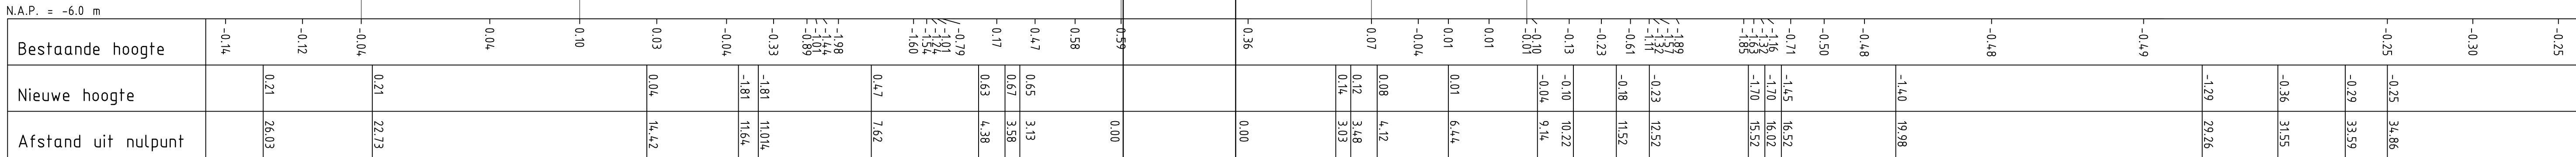


19.840

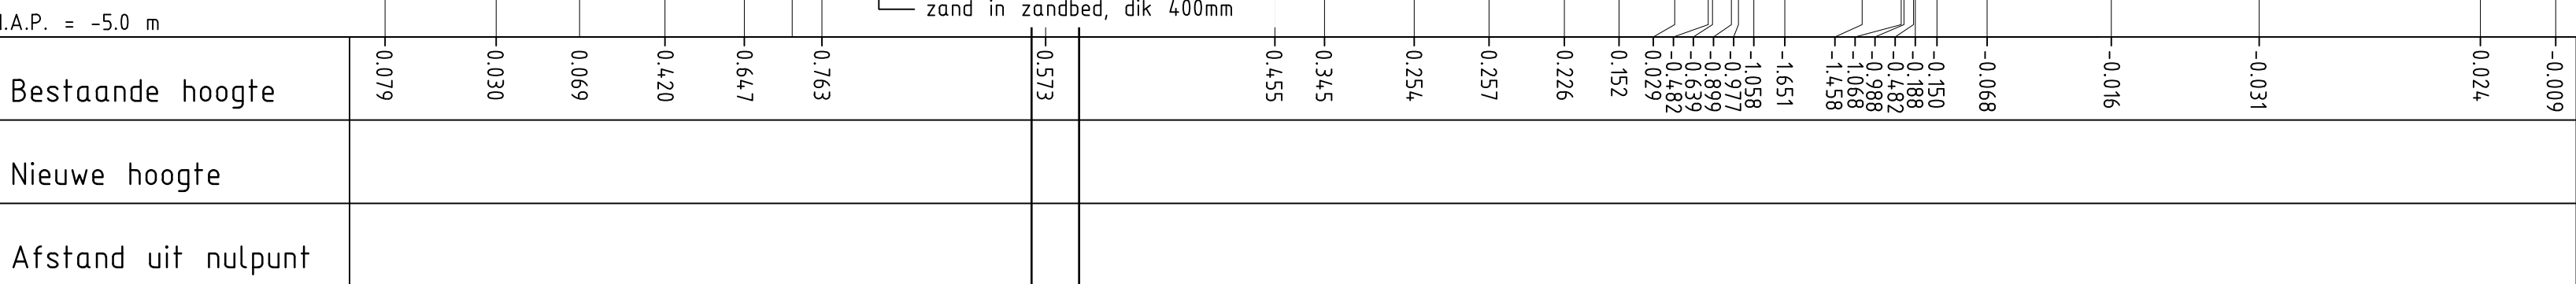

ZUIDWEST


NOORDOOST

19.950B

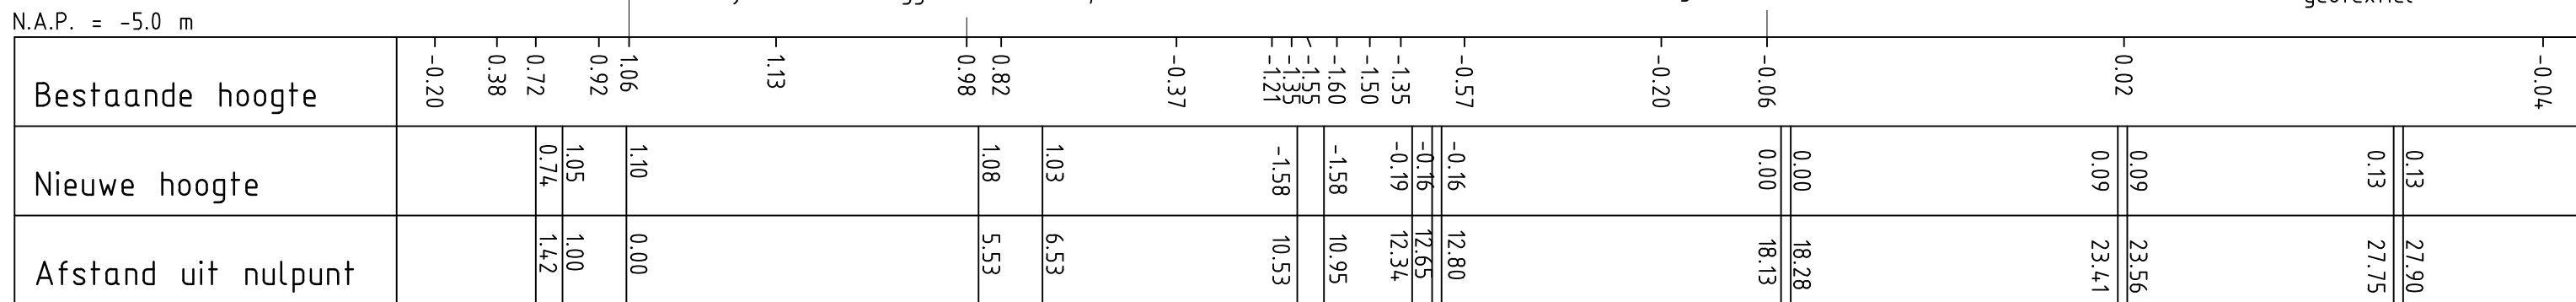

ZUIDWEST

19.950

 


NOORDOOST

NOORDWEST

ZUIDOOST

19.950AA

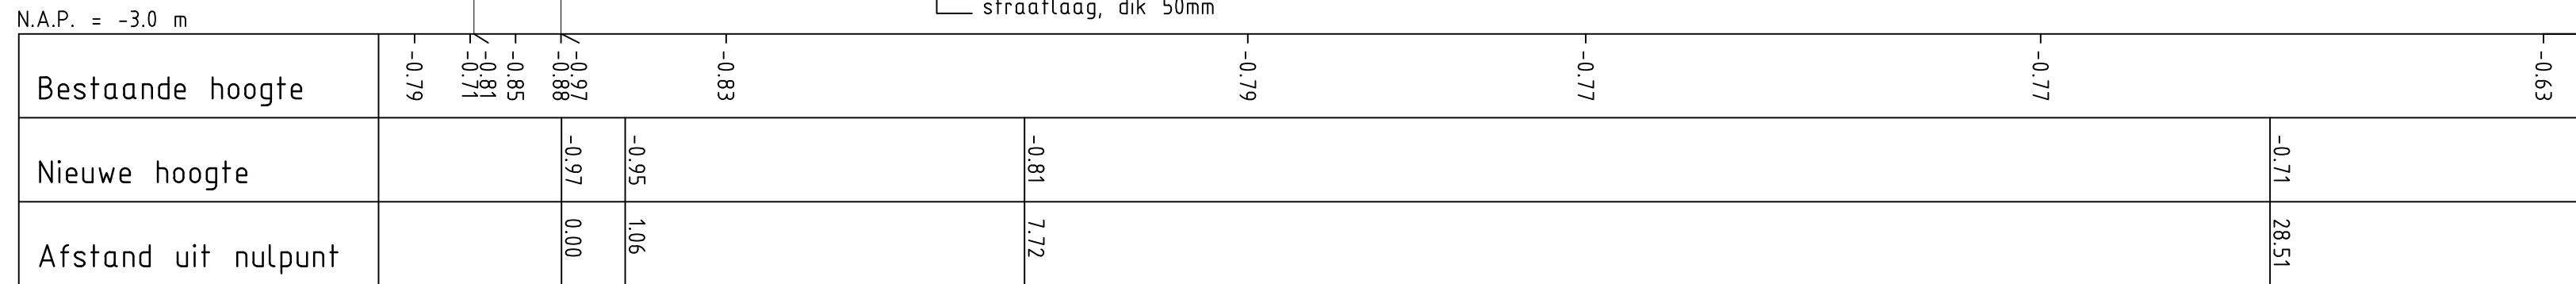

ZIE VOOR SITUATIE TEKENINGNUMMERS N204UP-0017A EN N204UP-0018A

N204 LOPIK-WOERDEN

N204 IJSELVELD-AANSLUITING A12
DWARSPROFIELEN IN 9 BLADEN N204OD-0013 T/M N204OD-0021

DWARSPROFIELEN 19.800 T/M 19.950AA

19.800
19.840
19.900
19.950
19.950A
19.950B
19.950AA

PROVINCIE UTRECHT

PROJECTNUMMER:

BLAD

18

SCHAAL

1 : 100

Formaat: A4 x 16,11
N204-0003
N204OD-0018