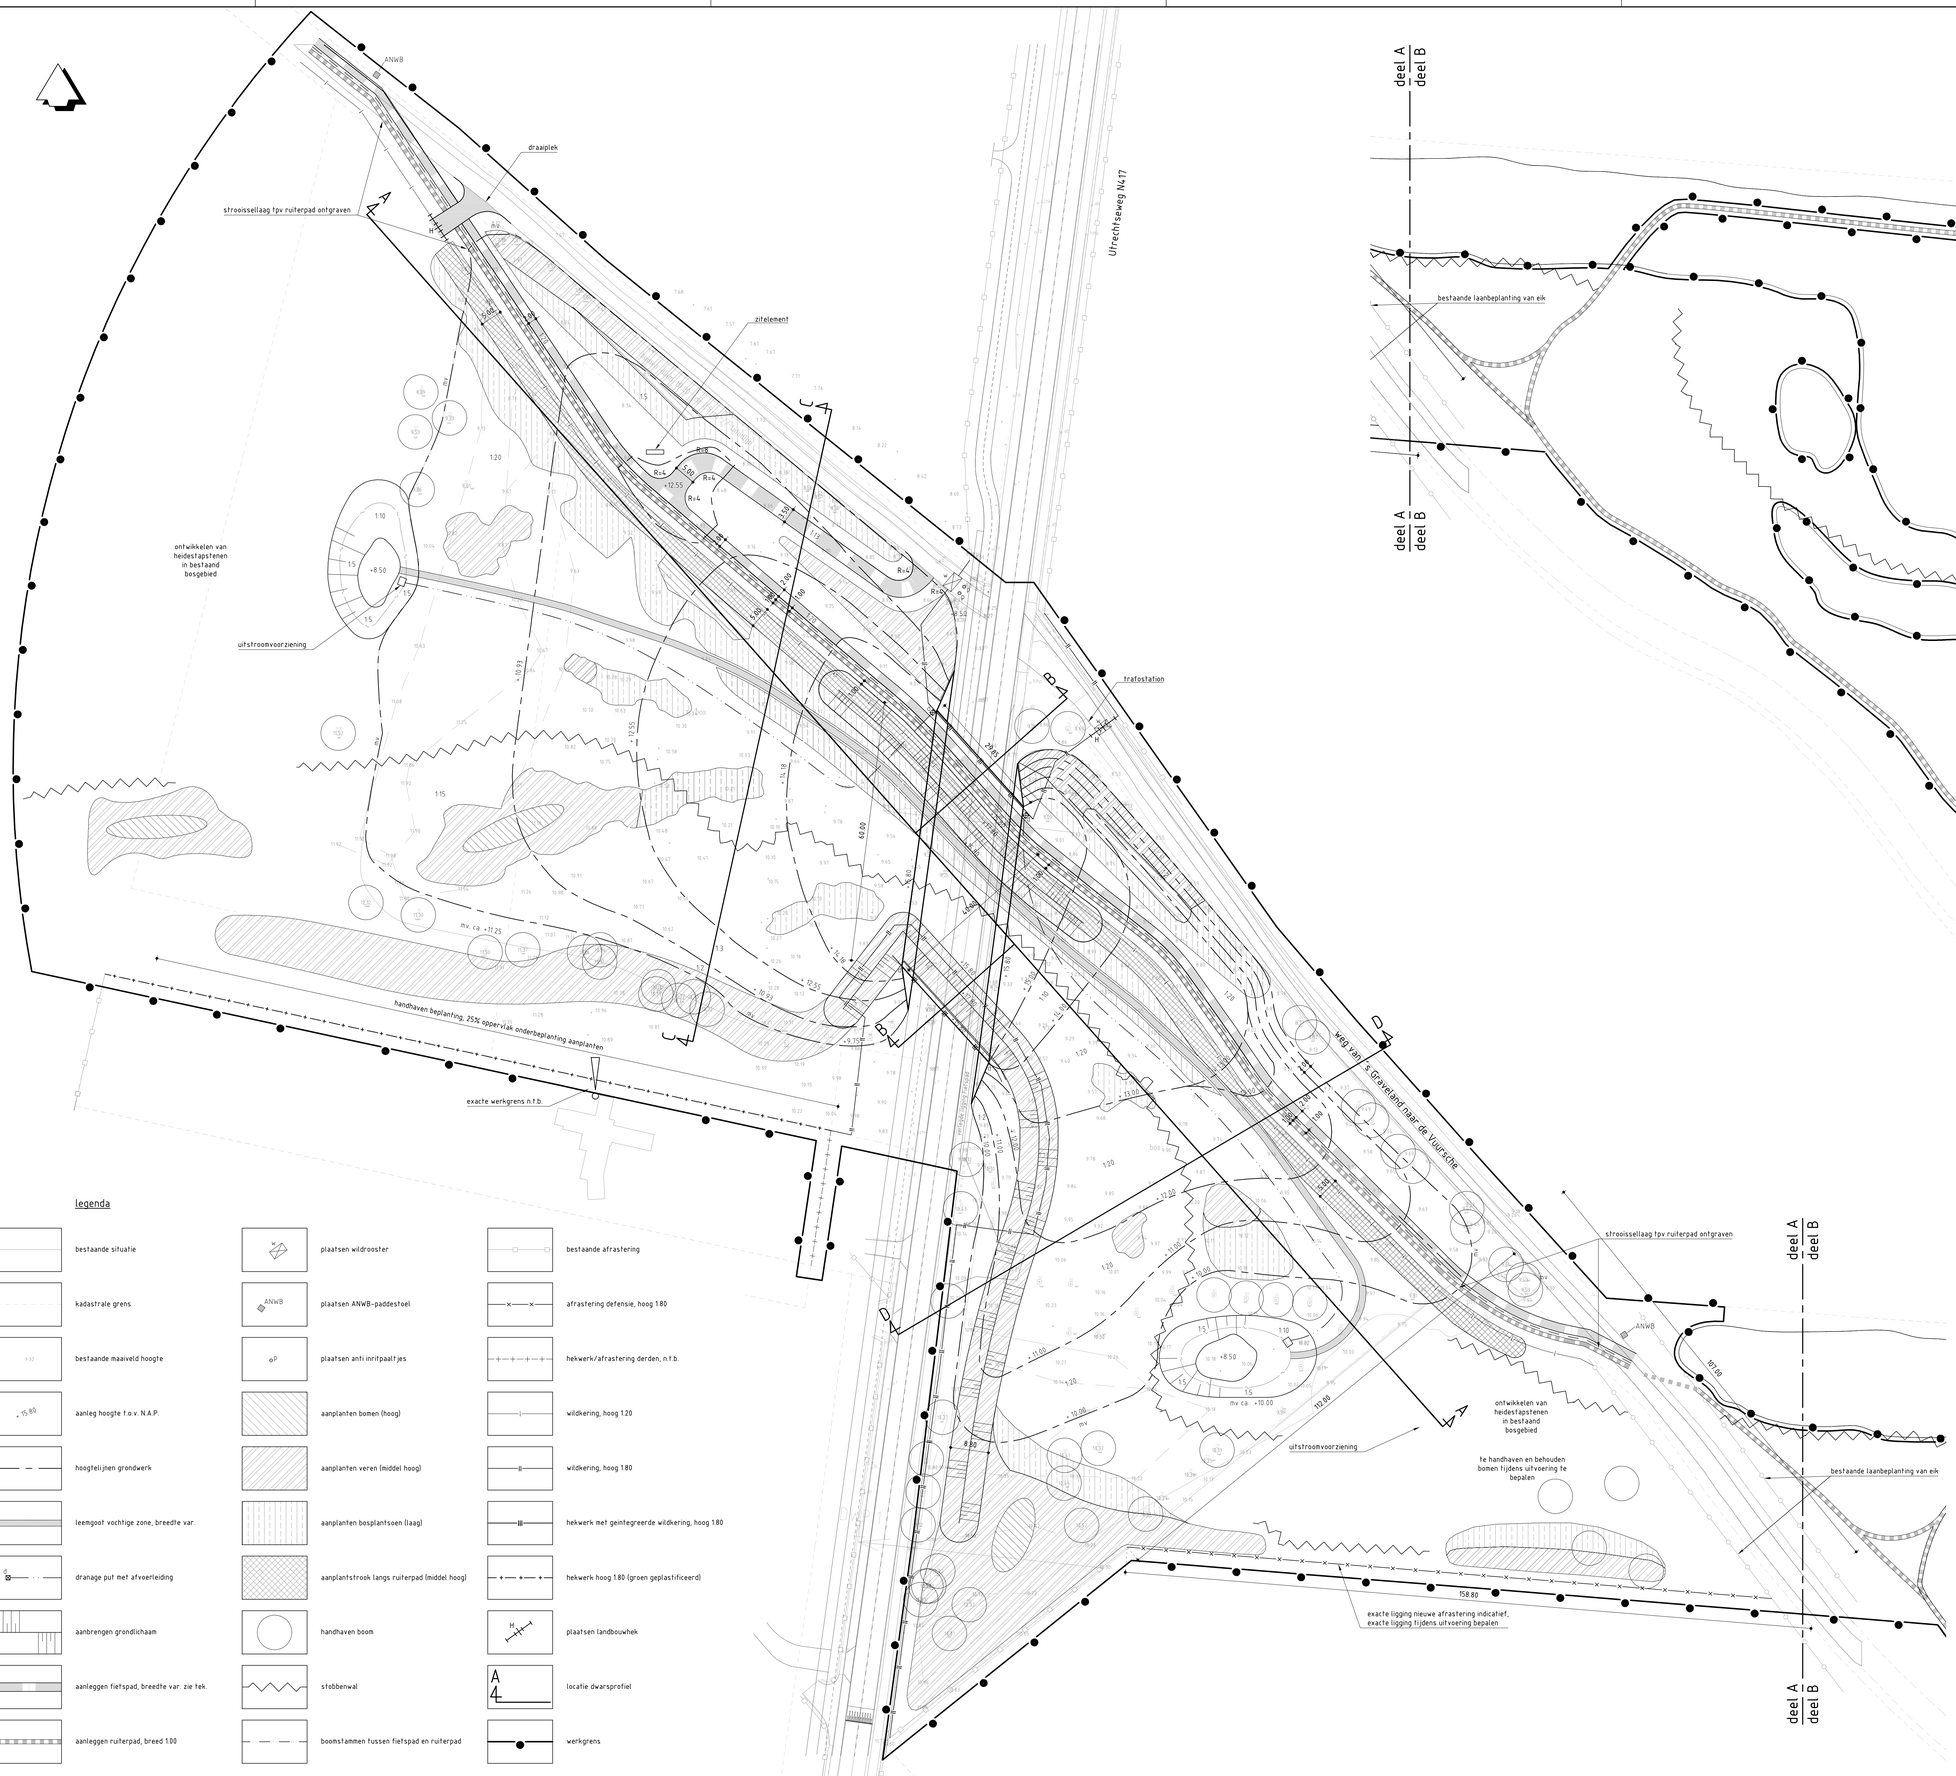

legenda

- bestaande situatie
- kadastrale grens
- bestaande maaiveld hoogte
- aanleg hoogte t.o.v. N.A.P.
- hoogtelijnen grondwerk
- leemgoot vochtige zone, breedte var.
- dranage put met afvoerleiding
- aanbrengen grondlichaam
- aanleggen fietspad, breedte var. zie tek.
- aanleggen ruiterpad, breed 1.00
- plaatsen wildrooster
- plaatsen ANWB-paddestoel
- plaatsen anti inritpaaltjes
- aanplanten bomen (hoog)
- aanplanten veren (middel hoog)
- aanplanten bosplantsoen (laag)
- aanplantstrook langs ruiterpad (middel hoog)
- handhaven boom
- stobbenwal
- boomstammen tussen fietspad en ruiterpad
- bestaande afrastering
- afrastering defensie, hoog 1.80
- hekwerk/afrastering derden, n.t.b.
- wildkering, hoog 1.20
- wildkering, hoog 1.80
- hekwerk met geintegreerde wildkering, hoog 1.80
- hekwerk hoog 1.80 (groen geplastificeerd)
- plaatsen landbouwhek
- localie dwarsprofiel
- werkgrens

uitgangspunten

ontwerp Bosch Slabbers / DHV
detaillering Ecoduct Zwaluwenberg, augustus 2011
opmerkingen uit overleg met het Gooi's Natuurreservaat en Provincie NH
de DO-tekening N417-27506-42-50-01, versie definitief 17-11-2011
dient als basis voor deze bestekstekening

bij behorende tekeningen;

N417-27506-52-35-01 : bestaande situatie / opruimtekening
N417-27506-52-35-02 : bovenaanzicht groen
N417-27506-52-35-03 : doorsneden groen
N417-27506-52-50-04 : ecoduct, overzicht

opmerkingen

alle maten in meters, tenzij anders aangegeven
alle hooglematen in meters t.o.v. NAP, tenzij anders aangegeven

Versie	Datum	Getek.	Omschrijving wijziging	Accoord
...	...	...	...	...
...	...	...	...	...
D	24-8-12	emdenf	Definitief bestek	doornj
C	8-5-12	emdenf	Bestek	rijnj
B	28-3-12	hoogstr.	toevoegen middengebied	rijnj
A	6-1-12	emdenf	Definitief ontwerp	rijnj

Voor Overzicht zie blad:
Behorend bij: bestek

versienr: D
versiedatum: 24-8-12

Provincie Noord-Holland
Ecoduct N417
bovenaanzicht groen
aanlandingen en
maaiveldinrichting

Provincie Noord-Holland

getekend	emdenf	d.d. 24-8-12
gecontroleerd	rijnj	d.d. 24-8-12
gezien	doornj	d.d. 24-8-12

ARCADIS Infrastructuur · Water · Milieu · Gebouwen

schaal 1:500
in 4 bladen, blad nr. 2
A0

N417-27506-52-35-02

Doc. ID.: 075808708