

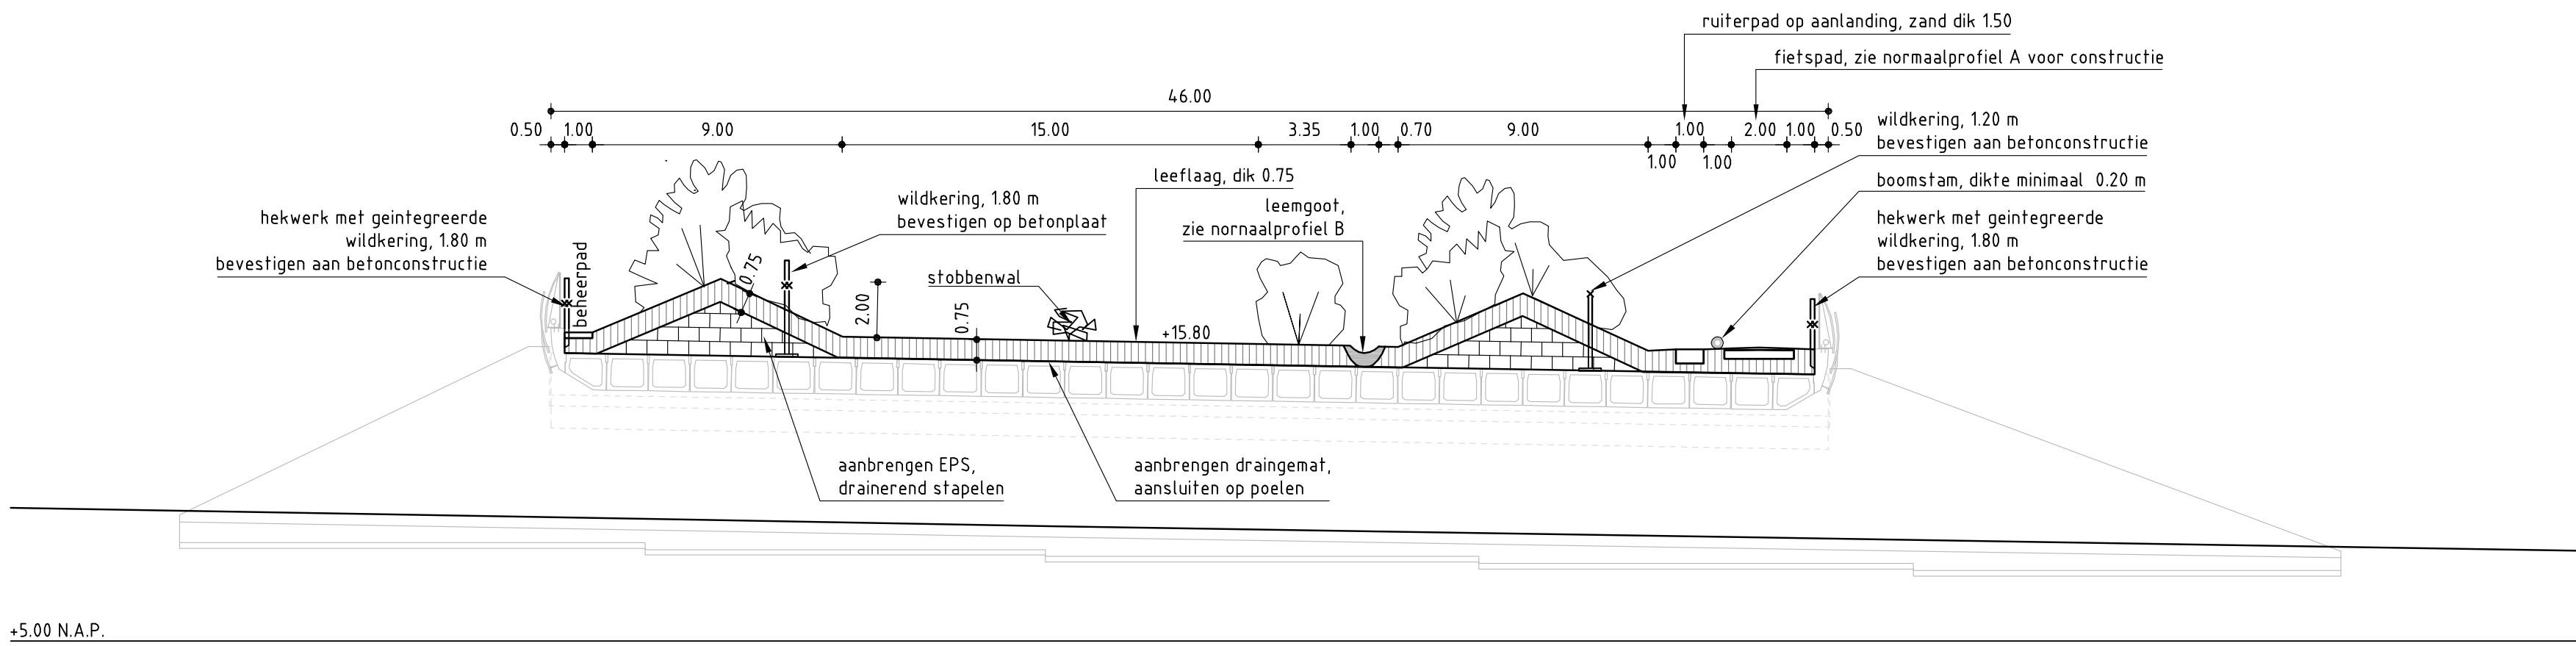



doorsnede A-A
schaal 1200

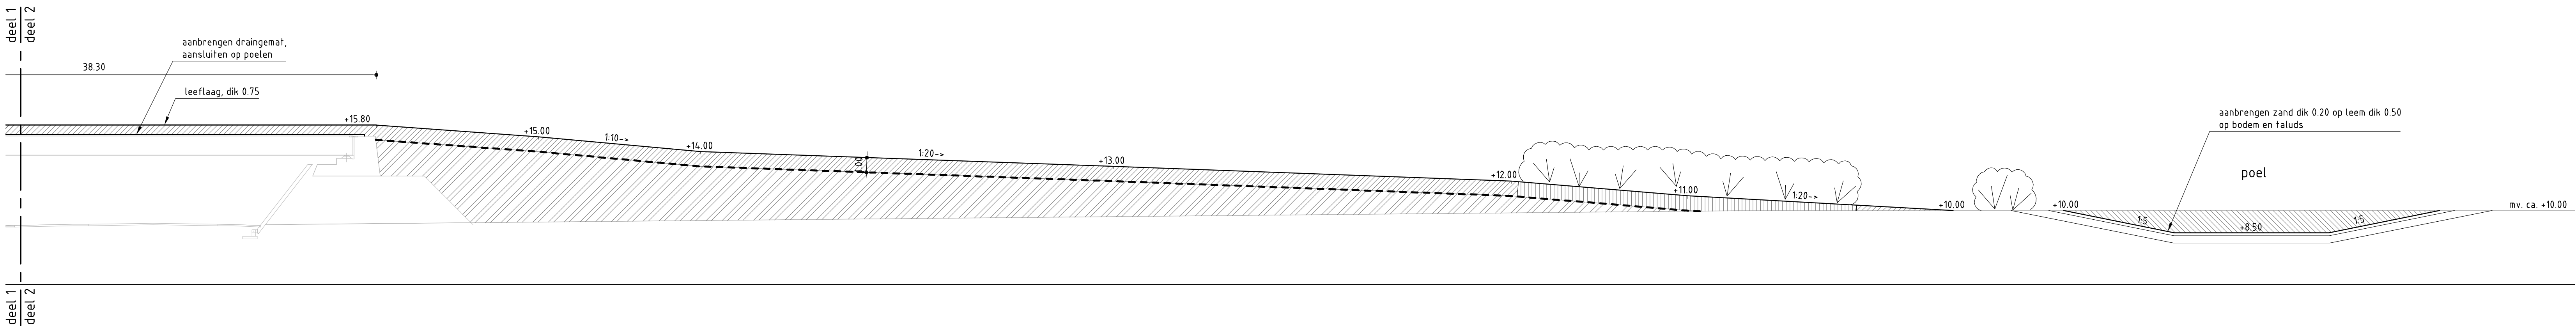


doorsnede B-B
schaal 1200

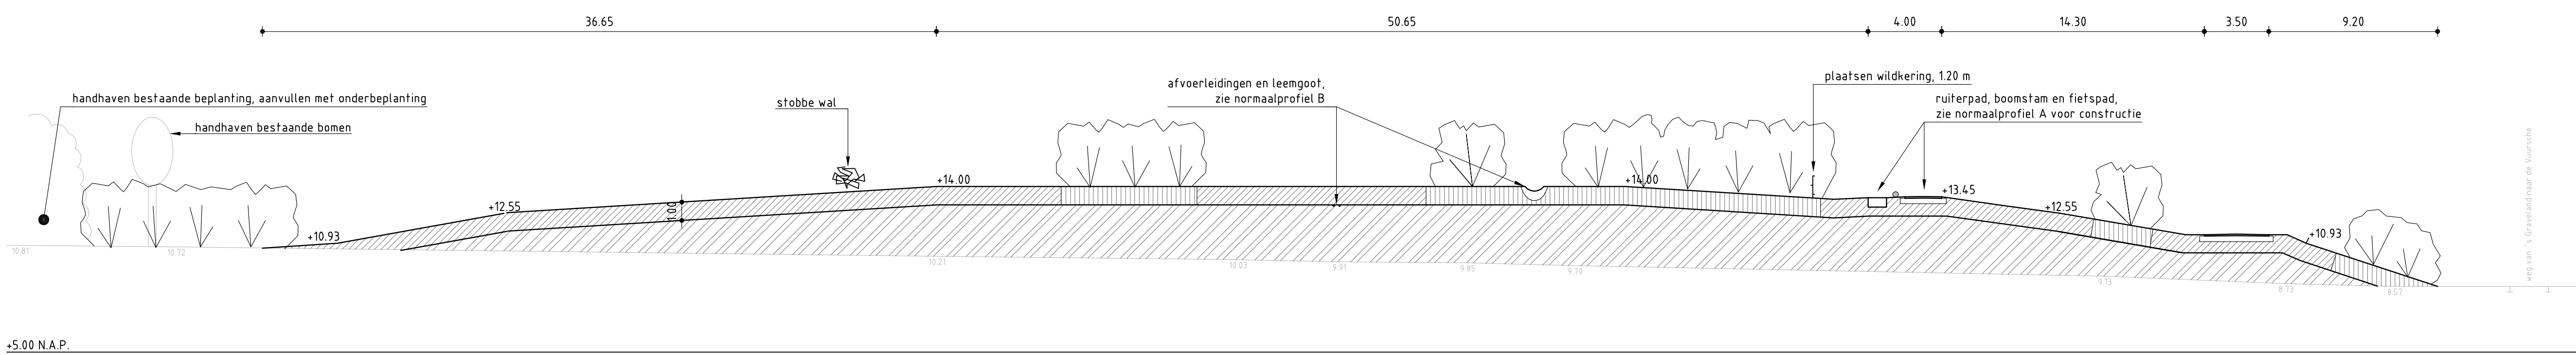


doorsnede C-C
schaal 1200

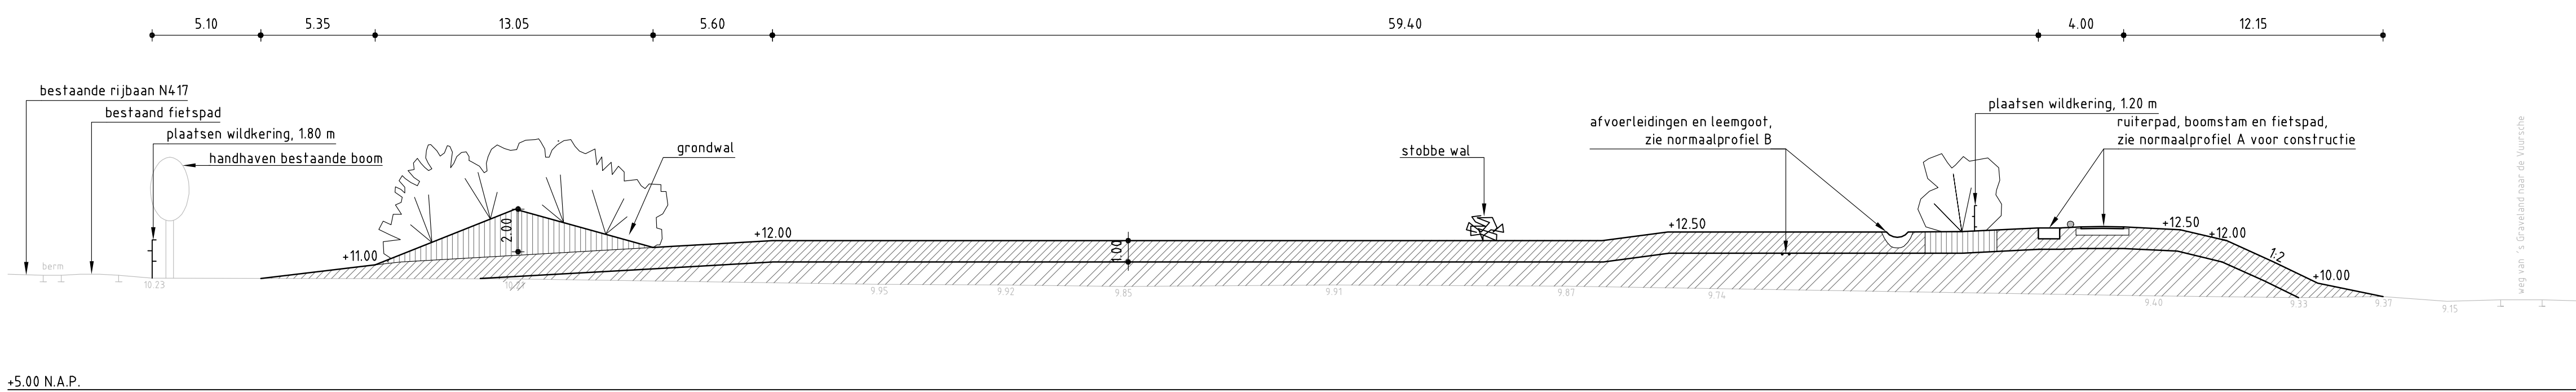

doorsnede D-D
schaal 1200

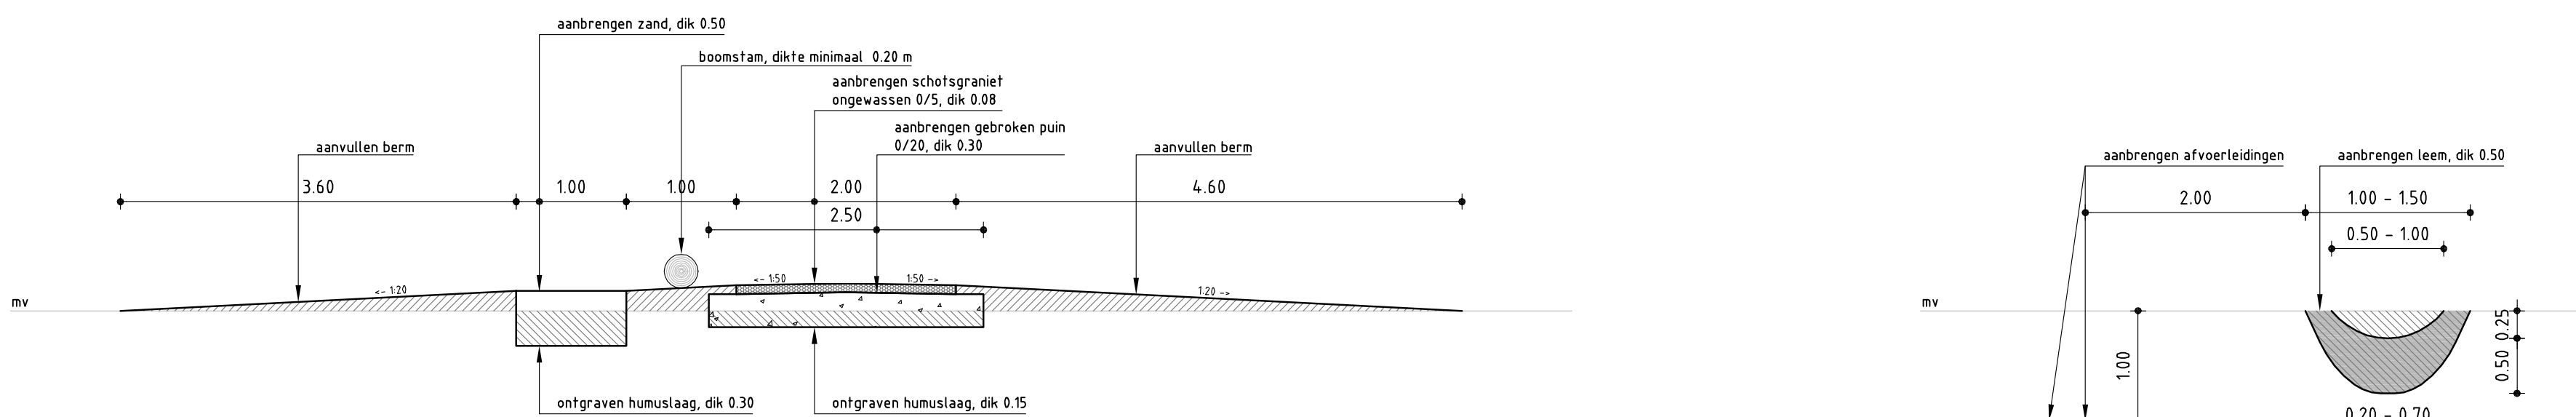

normaalprofiel A
fietspad - ruiterpad op bestaand maaiweid
schaal 150
aanbrengen "ruiter-paaltjes" langs ruiterpad (geleverd door GNO)

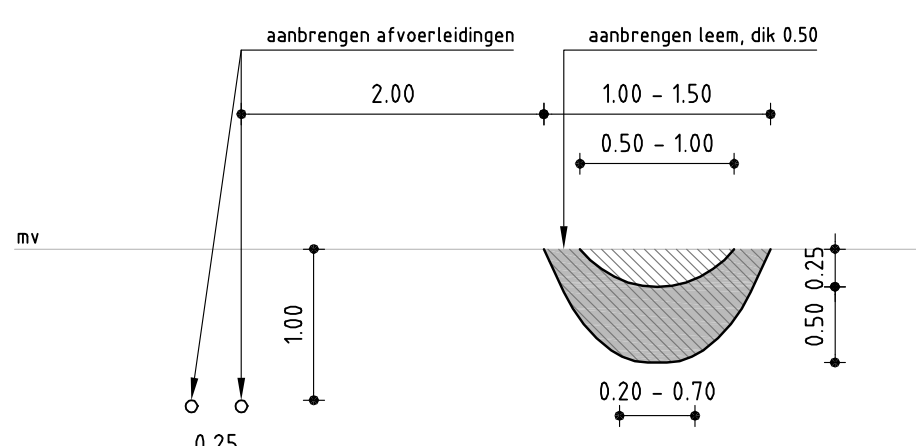

normaalprofiel B
leemgoot op aanlanding
schaal 150

legenda

- ontgraven grond
- aanvullen gebiedseigen grond t.b.v. plantvakken
- aanvullen gebiedseigen grond
- aanvullen grond, soort industriegrond
- aanvullen zand
- waterdoorlatend scheidsdijk

uitgangspunten

ontwerp Bosch Slabbers / DHV
definitief Ecoduct Zwaluwenberg, augustus 2011
opmerkingen uit overleg met het Goos Natuurreservaat en Provincie NH
de D0-tekening N417-27506-52-35-01, versie definitief 17-11-2011
denk als basis voor deze bestekstekening



bijbehorende tekeningen

N417-27506-52-35-01 bestaande situatie / opruiming
N417-27506-52-35-02 bevenaanzicht groen
N417-27506-52-35-03 doorsneden groen
N417-27506-52-50-04 ecoduct, overzicht

opmerkingen

alle maten in meters, tenzij anders aangegeven
alle hoogtematen in meters t.o.v. NAP, tenzij anders aangegeven

...
D	24-8-12	emdenf	Definitief bestek	doornj
C	8-5-12	emdenf	Bestek	rijnj
B	23-1-12	emdenf	Definitief	rijnj
A	6-1-12	emdenf	Definitief ontwerp	rijnj
Versie	Datum	Getek.	Omschrijving wijziging	Accoord

 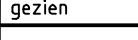Voor Overzicht zie Bestek				versie: 0 vervaldatum: 24-8-12	
Behorend bij: bestek					
Provincie Noord-Holland Ecoduct N417 doorsneden groen aanlandingen en maaiweidinrichting				 Provincie Noord-Holland	
getekend	emdenf	dd	24-8-12	schaal: 1:500	m 4 bladen, blad nr. 3
gecontroleerd	rijnj	dd	24-8-12		
getekend	doornj	dd	24-8-12		
 ARCADIS Infrastructure - Water - Milieu - Gebouwen				A0	
N417-27506-52-35-03					