


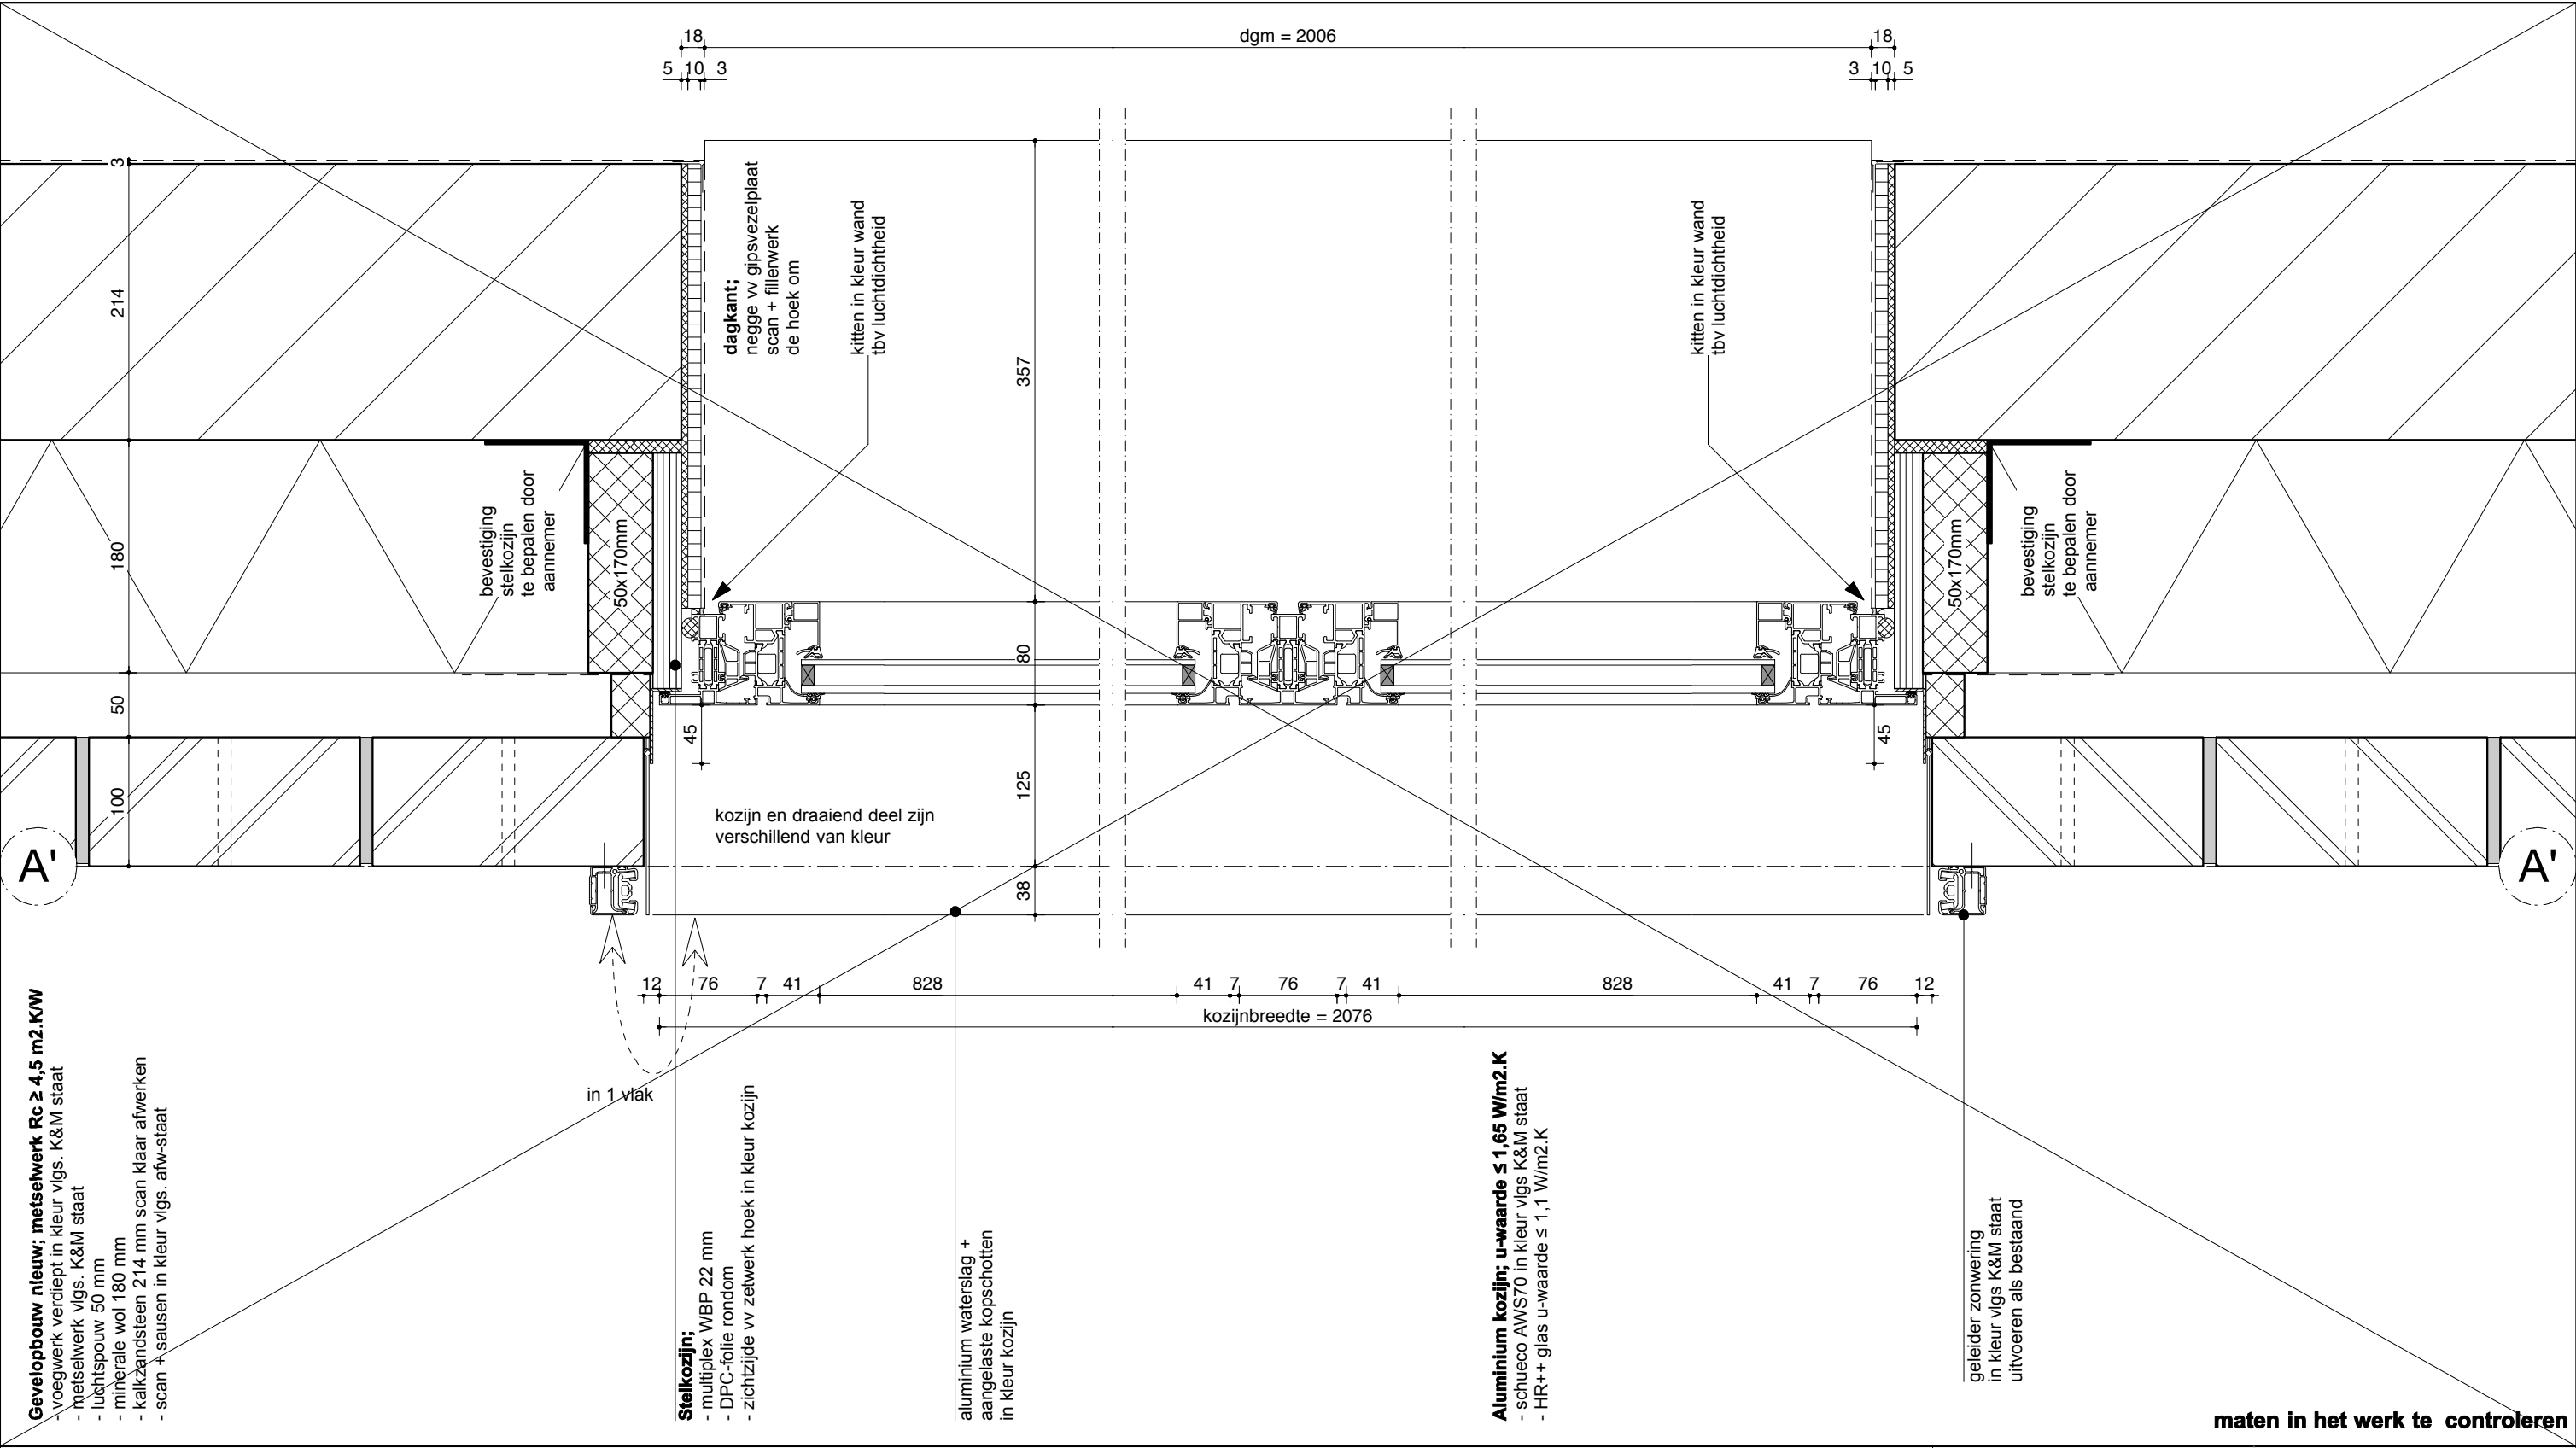

- * Rc-waarde vloer : $\geq 3,5 \text{ m}^2\text{K/W}$
- * Rc-waarde gevel : $\geq 4,5 \text{ m}^2\text{K/W}$
- * Rc-waarde dak : $\geq 6,0 \text{ m}^2\text{K/W}$
- * U-waarde ramen en deuren : $\leq 1,65 \text{ W/m}^2\text{K}$

Uitbreiding Oosterlicht College
details nieuw

datum	status
0- 08.09.2017	definitief
A- 12.12.2017	nota 2
B-	
C-	
D-	
E-	
F-	
G-	

KONING ELLIS
ARCHITECTEN


Generaal Vetterstraat 73b
1059 BT Amsterdam

www.koningellis.nl
tel. 020 4650047

schaal	formaat	fase
1:5	A3	Technisch Ontwerp

H01N

KE70-20

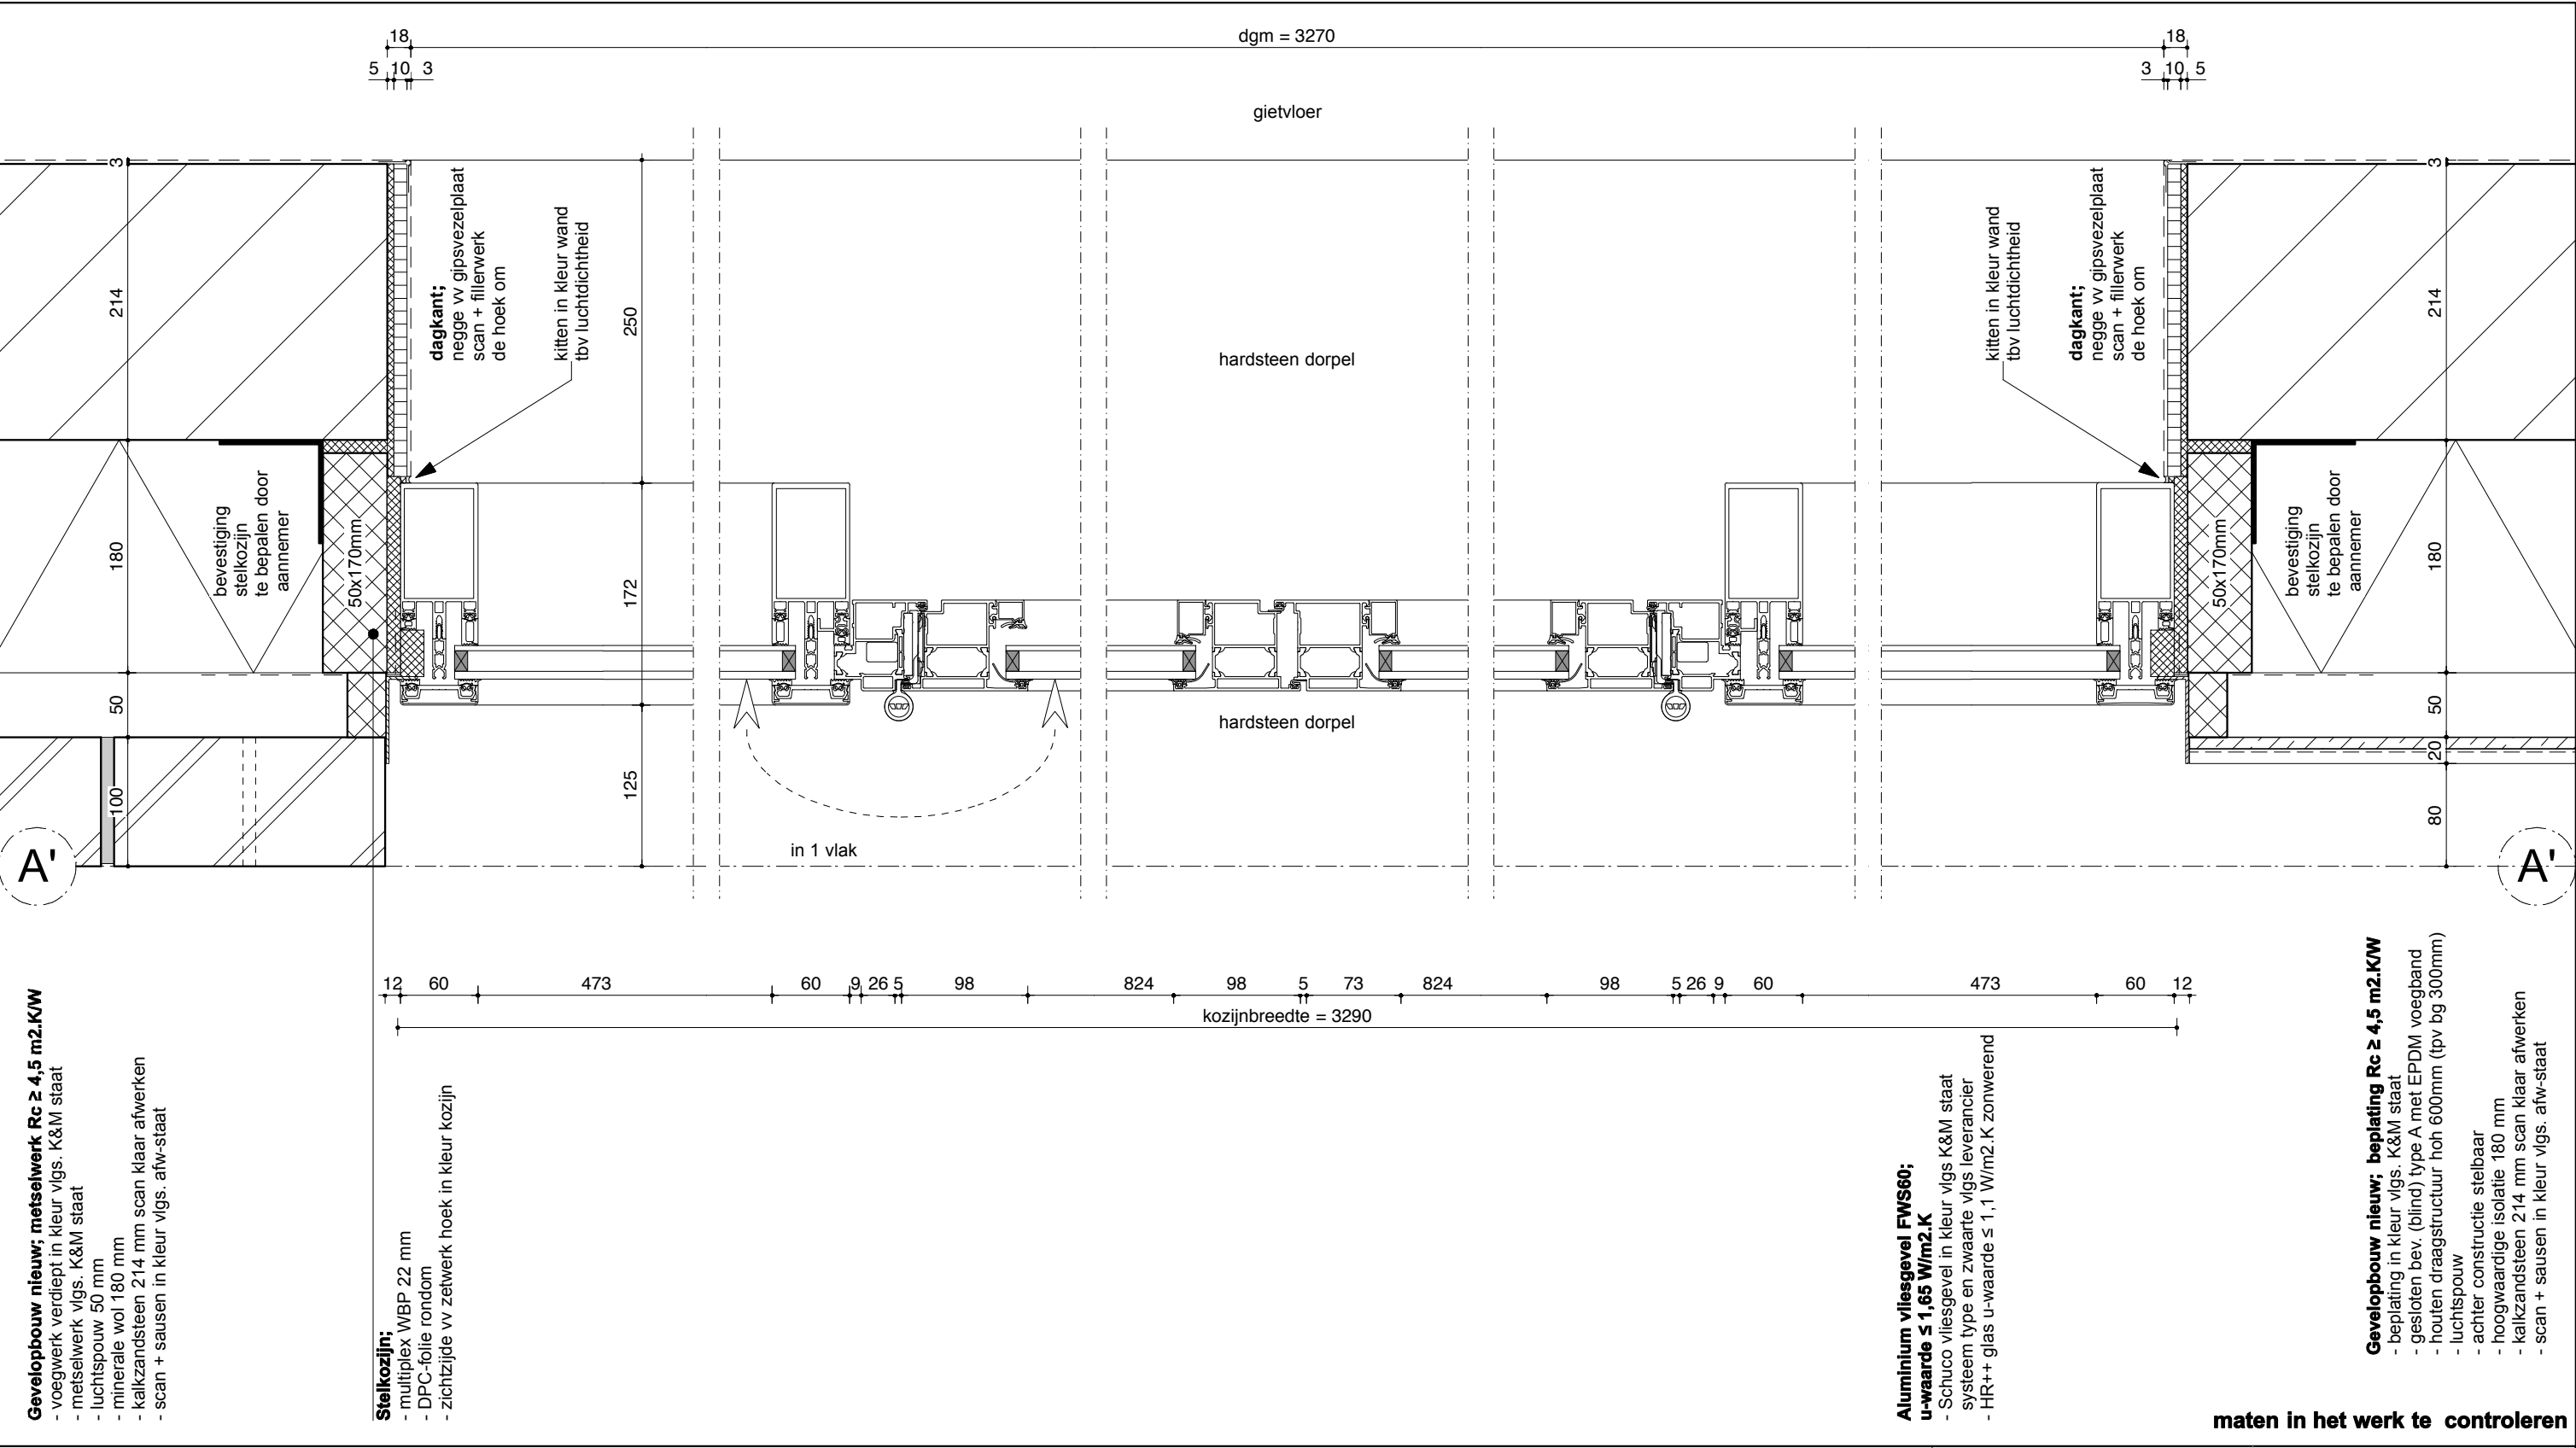

Gevelopbouw nieuw; metselwerk Rc ≥ 4,5 m2.K/W

- voegwerk verdiept in kleur vlg. K&M staat
- metselwerk vlg. K&M staat
- luchtsponw 50 mm
- minerale wol 180 mm
- kalkzandsteen 214 mm scan klaar afwerken
- scan + sausen in kleur vlg. afw-staat

Stelkozijn;

- multiplex WBP 22 mm
- DPC-folie rondom
- zichtzijde vv zetwerk hoek in kleur kozijn

Aluminium vliesgevel FWS60;

u-waarde ≤ 1,65 W/m2.K

- Schuco vliesgevel in kleur vlg. K&M staat
- systeem type en zwaarte vlg leverancier
- HR++ glas u-waarde ≤ 1,1 W/m2.K zonwerend

Gevelopbouw nieuw; beplating Rc ≥ 4,5 m2.K/W

- beplating in kleur vlg. K&M staat
- gesloten bev. (blind) type A met EPDM voegband
- houten draagstructuur hoh 600mm (tpv bg 300mm)
- luchtsponw
- achter constructie stelbaar
- hoogwaardige isolatie 180 mm
- kalkzandsteen 214 mm scan klaar afwerken
- scan + sausen in kleur vlg. afw-staat

maten in het werk te controleren

- * Rc-waarde vloer : ≥ 3,5 m2.K/W
- * Rc-waarde gevel : ≥ 4,5 m2.K/W
- * Rc-waarde dak : ≥ 6,0 m2.K/W
- * U-waarde ramen en deuren : ≤ 1,65 W/m2.K

Uitbreiding Oosterlicht College
details nieuw

datum	status
0- 08.09.2017	definitief
A- 12.12.2017	nota 2
B-	
C-	
D-	
E-	
F-	
G-	

KONING ELLIS
ARCHITECTEN


Generaal Vetterstraat 73b
1059 BT Amsterdam

www.koningellis.nl
tel. 020 4650047

schaal formaat fase
1:5 A3 Technisch Ontwerp

H02N

KE70-20

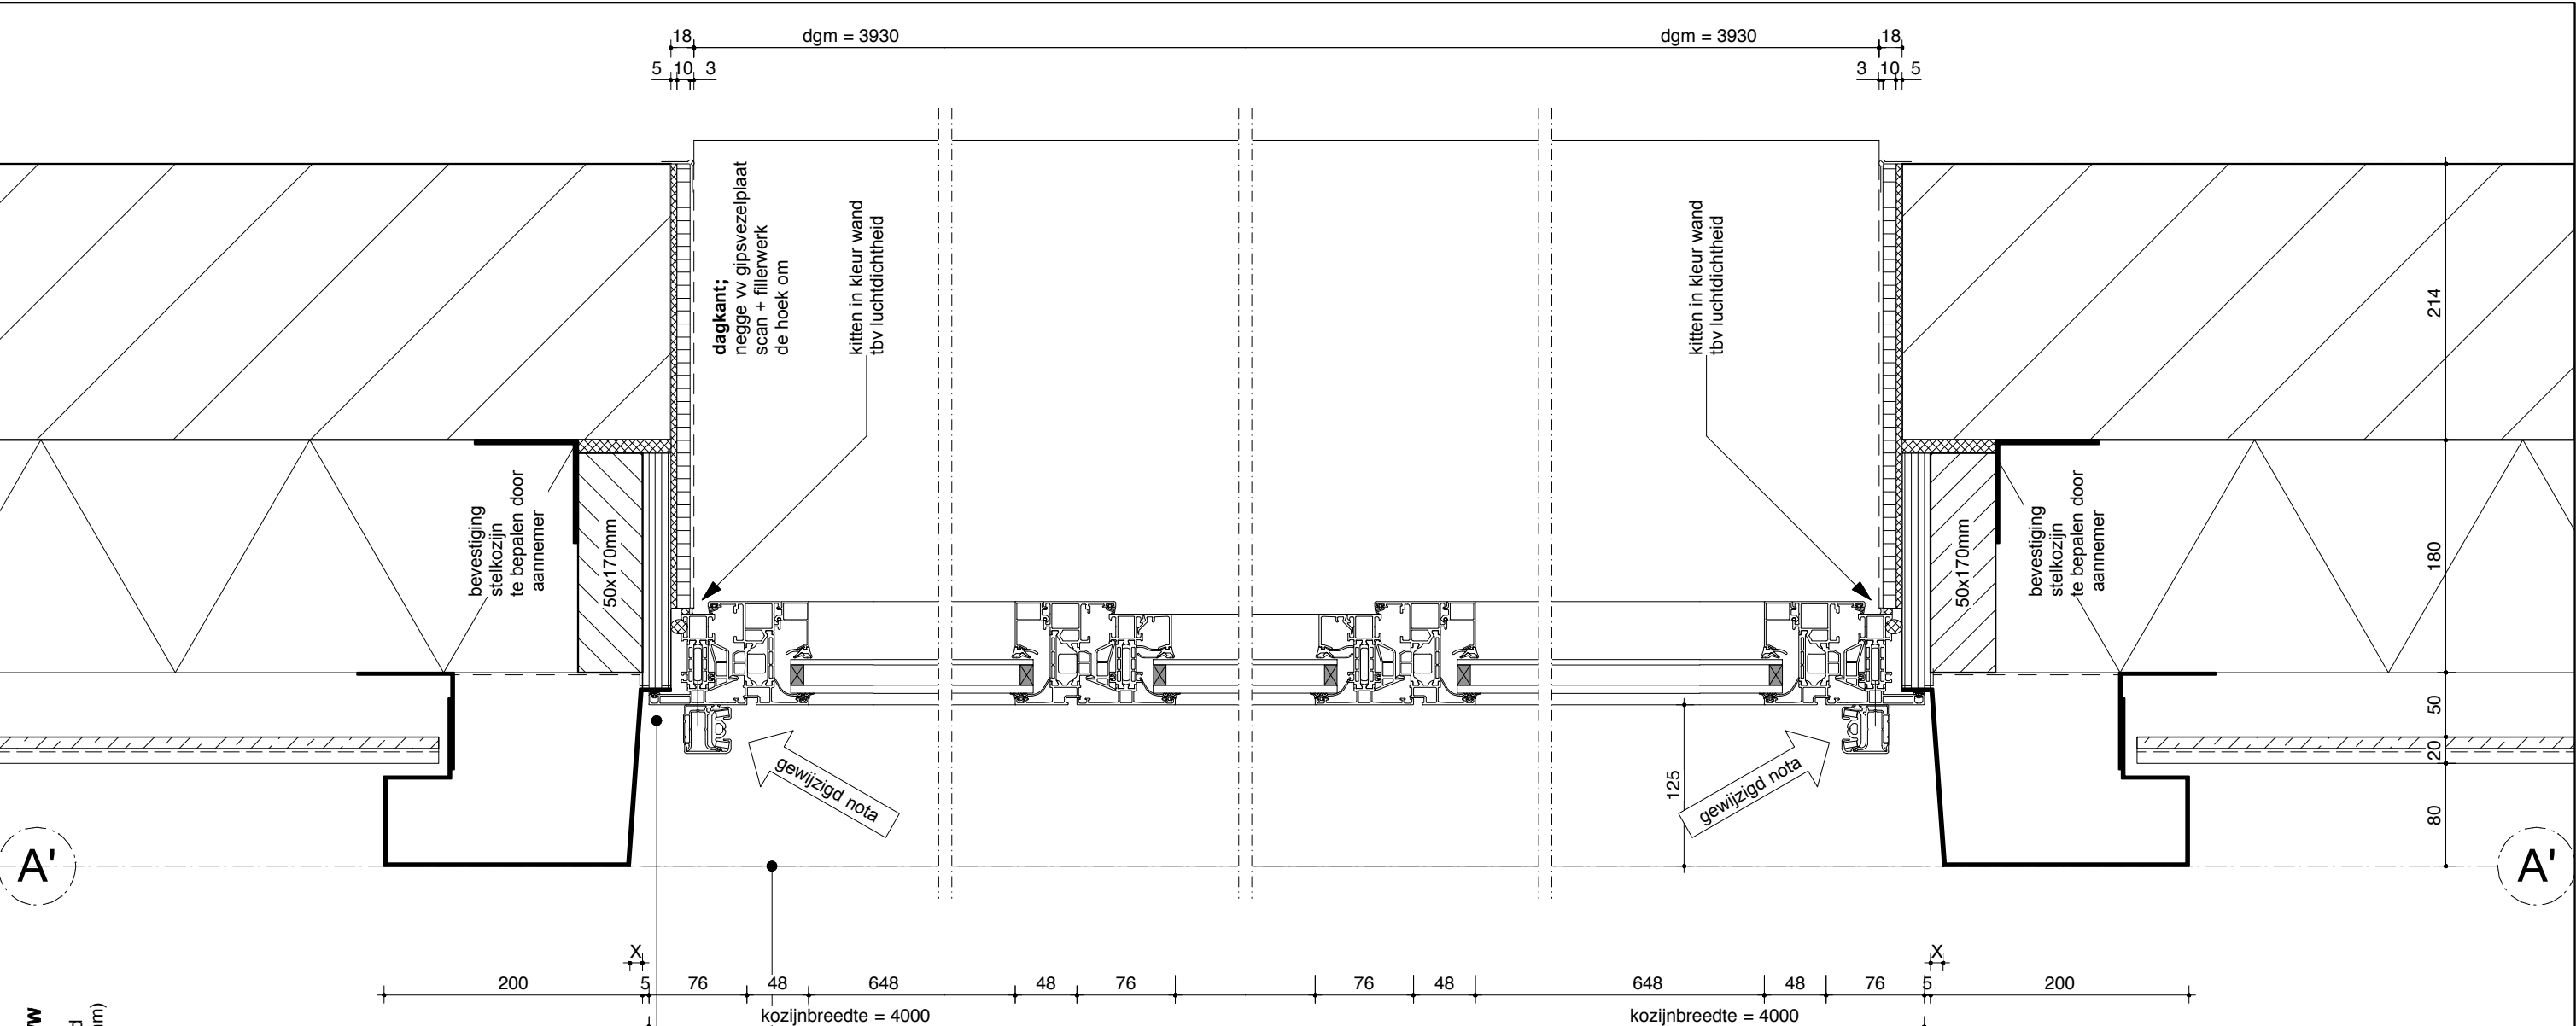

Gevelopbouw nieuw; beplating Rc ≥ 4,5 m2.K/W
- beplating in kleur vigs. K&M staat
- gesloten bev. (blind) type A met EPDM voegband
- houten draagstructuur hoh 600mm (tpv bg 300mm)
- luchtsponw
- achter constructie stelbaar
- hoogwaardige isolatie 180 mm
- kalkzandsteen 214 mm scan klaar afwerken
- scan + sausen in kleur vigs. afw-staat

Aluminium kozijn; u-waarde ≤ 1,65 W/m2.K
- schueco AWS70 in kleur vigs K&M staat
- HFR++ glas u-waarde ≤ 1,1 W/m2.K

X= maat gebaseerd op hellings-
hoek afwatering waterslag

Stelkozijn;
- multiplex WBP 22 mm
- DPC-folie rondom
- zichtzijde w zetwerk hoek in kleur kozijn
zetwerk waterslag
in kleur vigs K&M staat

maten in het werk te controleren

* Rc-waarde vloer : ≥ 3,5 m2.K/W
* Rc-waarde gevel : ≥ 4,5 m2.K/W
* Rc-waarde dak : ≥ 6,0 m2.K/W
* U-waarde ramen en deuren : ≤ 1,65 W/m2.K

Uitbreiding Oosterlicht College details nieuw	
datum	status
0- 08.09.2017	definitief
A- 12.12.2017	nota 2
B-	
C-	
D-	
E-	
F-	
G-	

KONING ELLIS
ARCHITECTEN


Generaal Vetterstraat 73b
1059 BT Amsterdam

www.koningellis.nl
tel. 020 4650047

schaal 1:5
formaat A3
fase Technisch Ontwerp

H03N

KE70-20

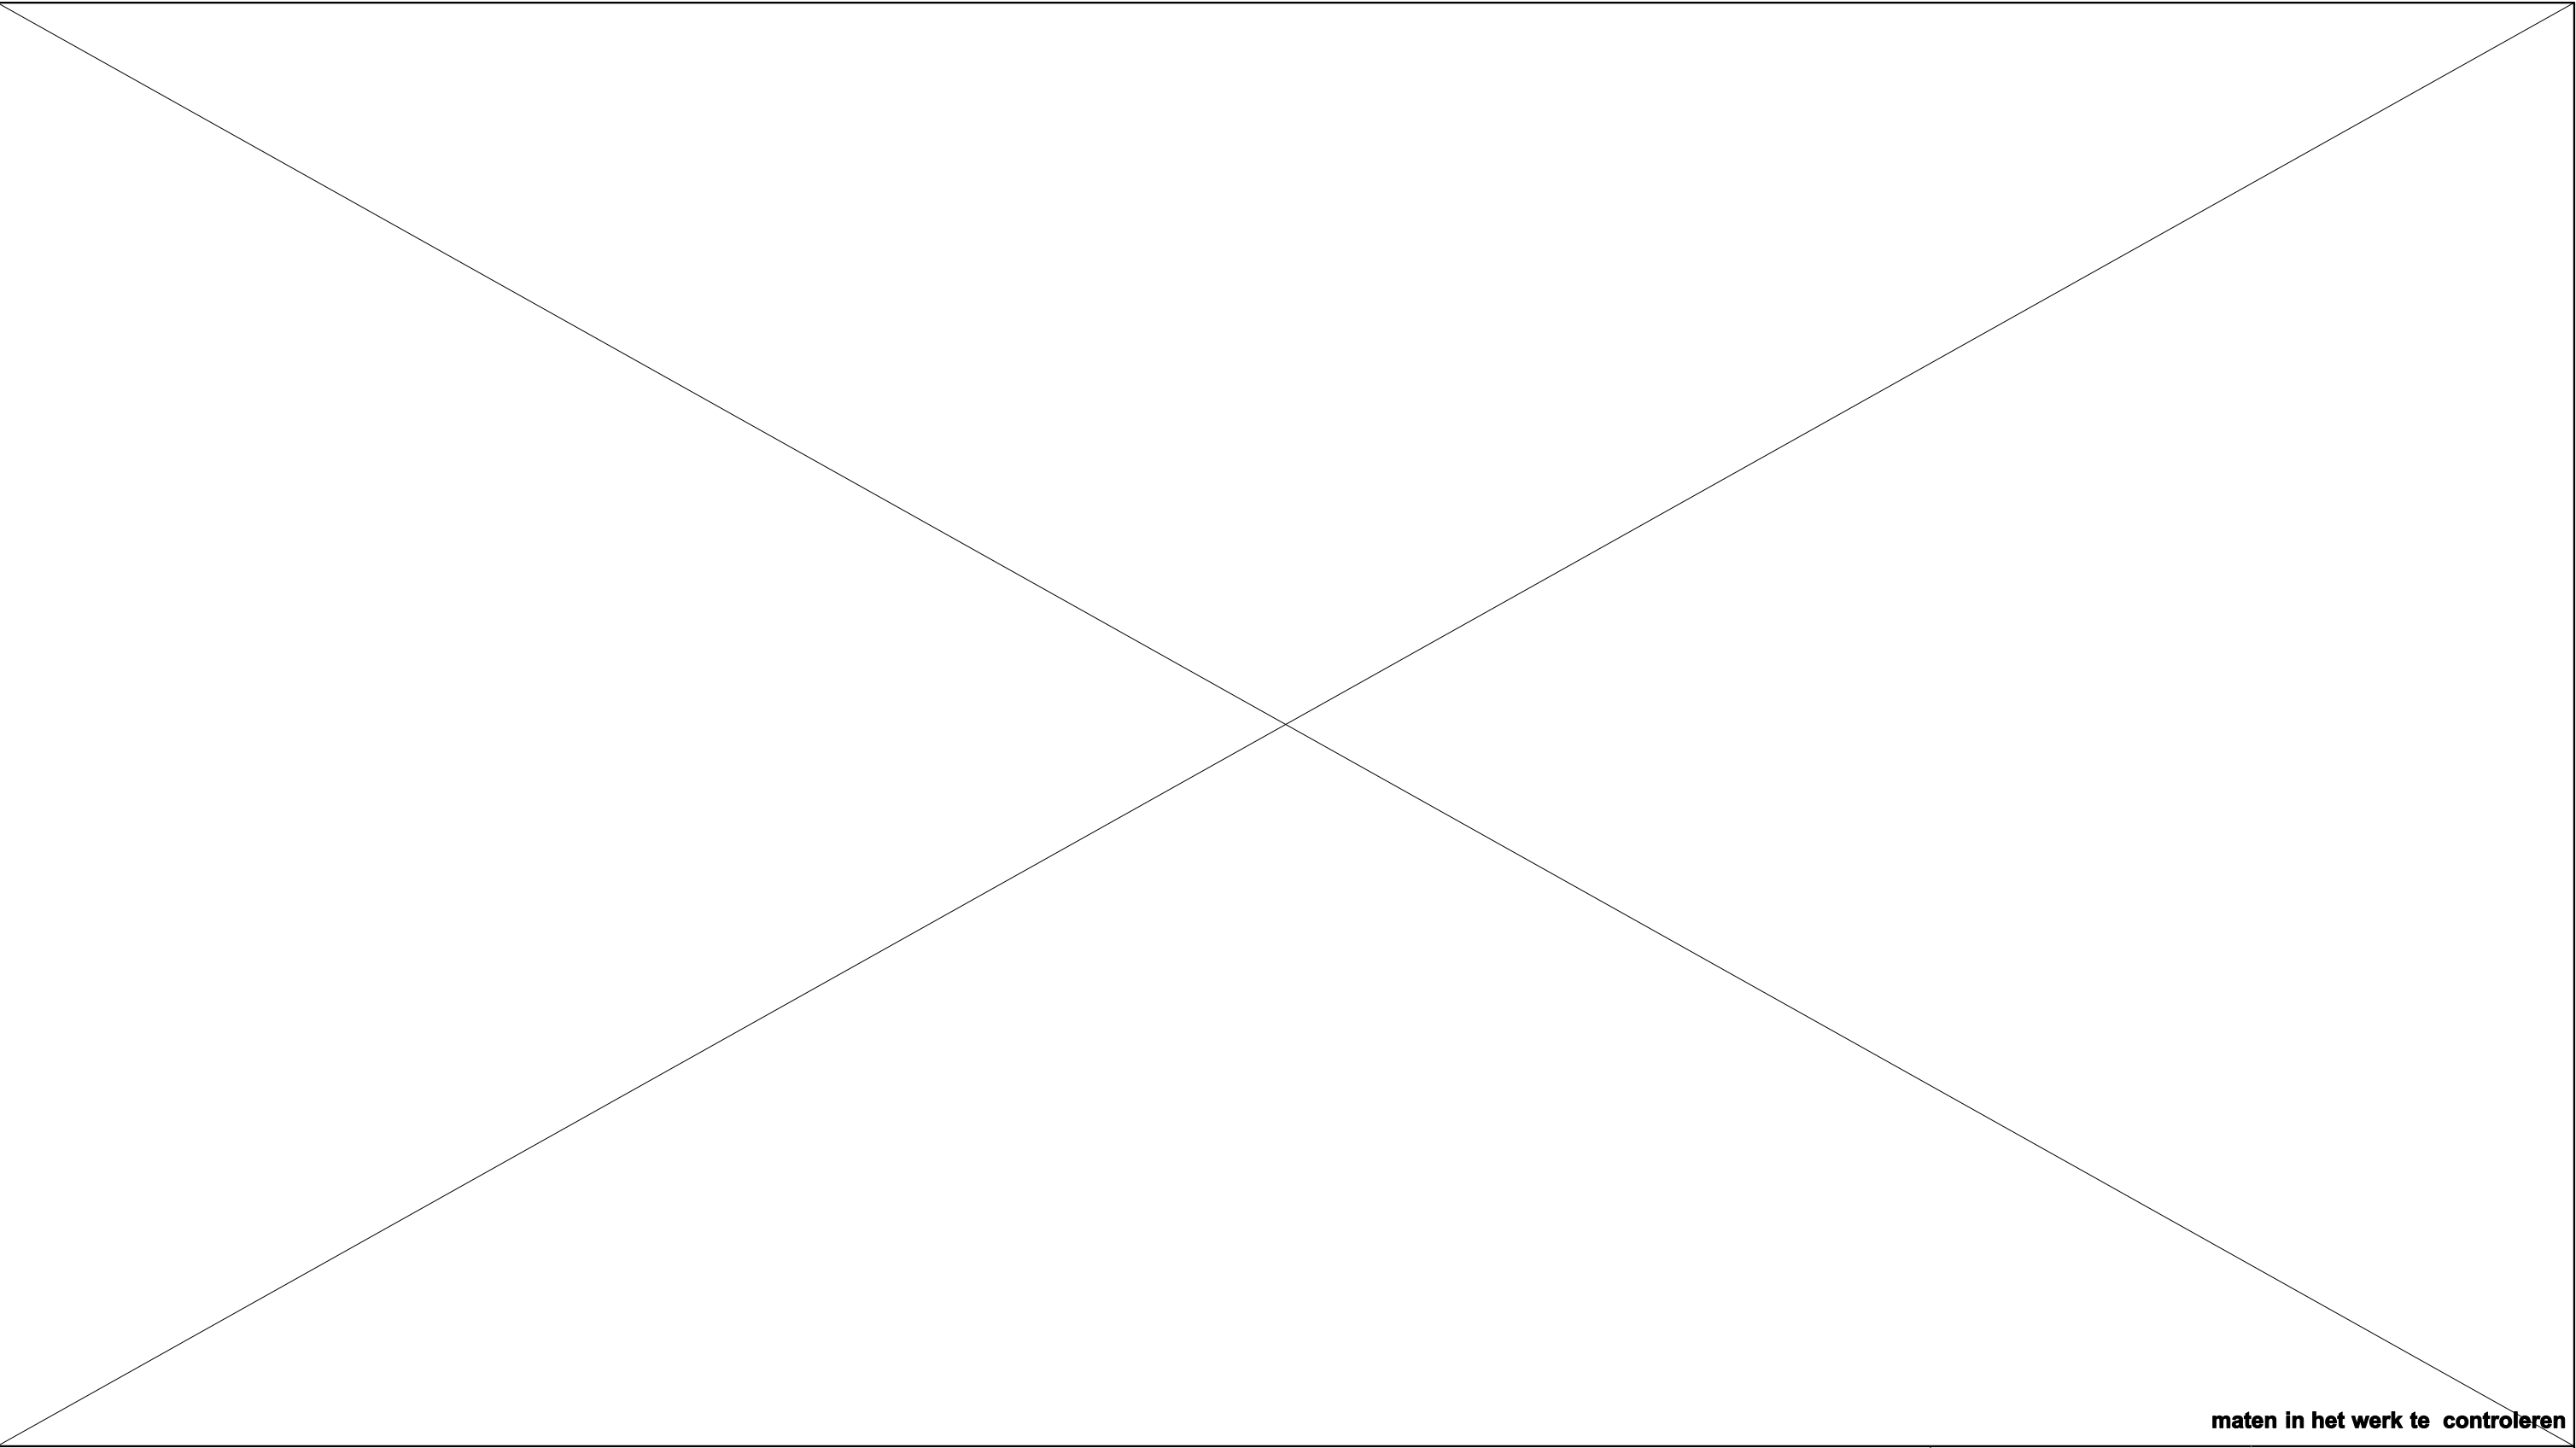

maten in het werk te controleren

- * Rc-waarde vloer : $\geq 3,5 \text{ m}^2.\text{K/W}$
- * Rc-waarde gevel : $\geq 4,5 \text{ m}^2.\text{K/W}$
- * Rc-waarde dak : $\geq 6,0 \text{ m}^2.\text{K/W}$
- * U-waarde ramen en deuren : $\leq 1,65 \text{ W/m}^2.\text{K}$

Uitbreiding Oosterlicht College
details nieuw

datum	status
0- 08.09.2017	definitief
A- 12.12.2017	nota 2
B-	
C-	
D-	
E-	
F-	
G-	

KONING ELLIS
ARCHITECTEN


Generaal Vetterstraat 73b
1059 BT Amsterdam

www.koningellis.nl
tel. 020 4650047

schaal formaat fase
1:5 A3 Technisch Ontwerp

H04N

KE70-20

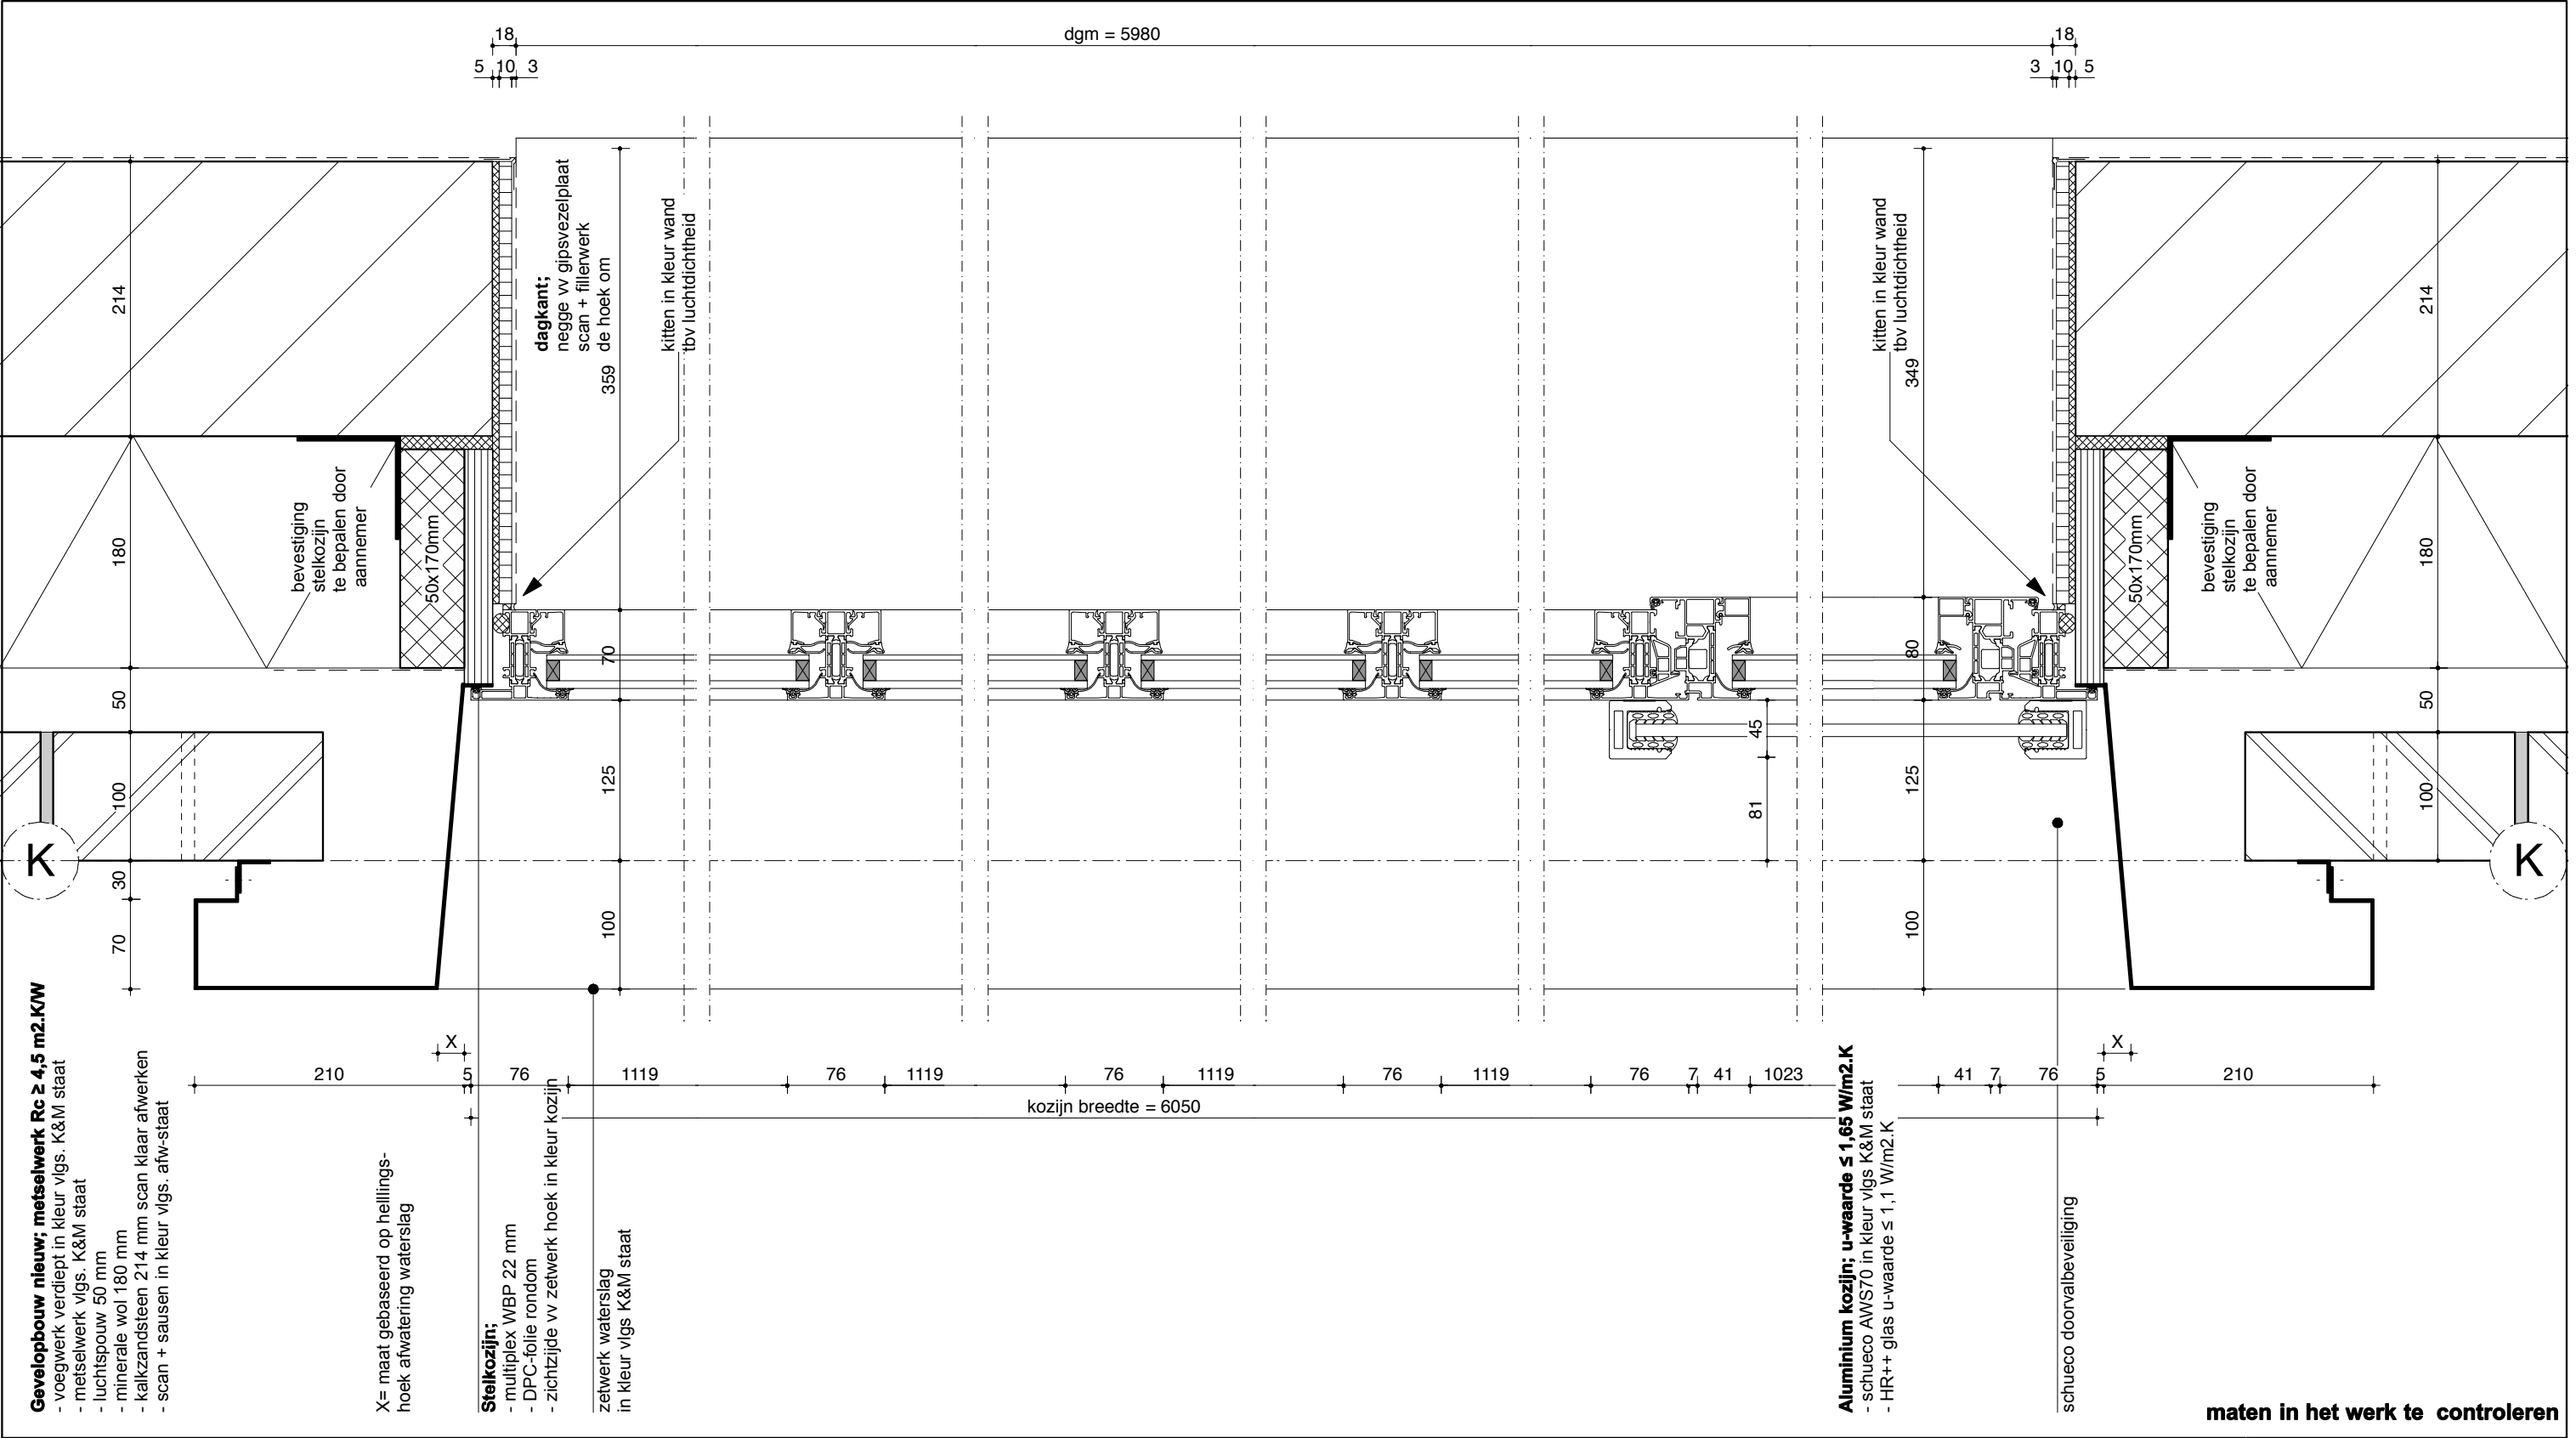

- * Rc-waarde vloer : $\geq 3,5 \text{ m2.K/W}$
- * Rc-waarde gevel : $\geq 4,5 \text{ m2.K/W}$
- * Rc-waarde dak : $\geq 6,0 \text{ m2.K/W}$
- * U-waarde ramen en deuren : $\leq 1,65 \text{ W/m2.K}$

Uitbreiding Oosterlicht College

details nieuw

datum

0- 08.09.2017

A- 12.12.2017

B-

C-

D-

E-

F-

G-

status

definitief

nota 2

Generaal Vetterstraat 73b

1059 BT Amsterdam

www.koningellis.nl

tel. 020 4650047

schaal

1:5

formaat


A3

fase

Technisch Ontwerp


H06N

KE70-20

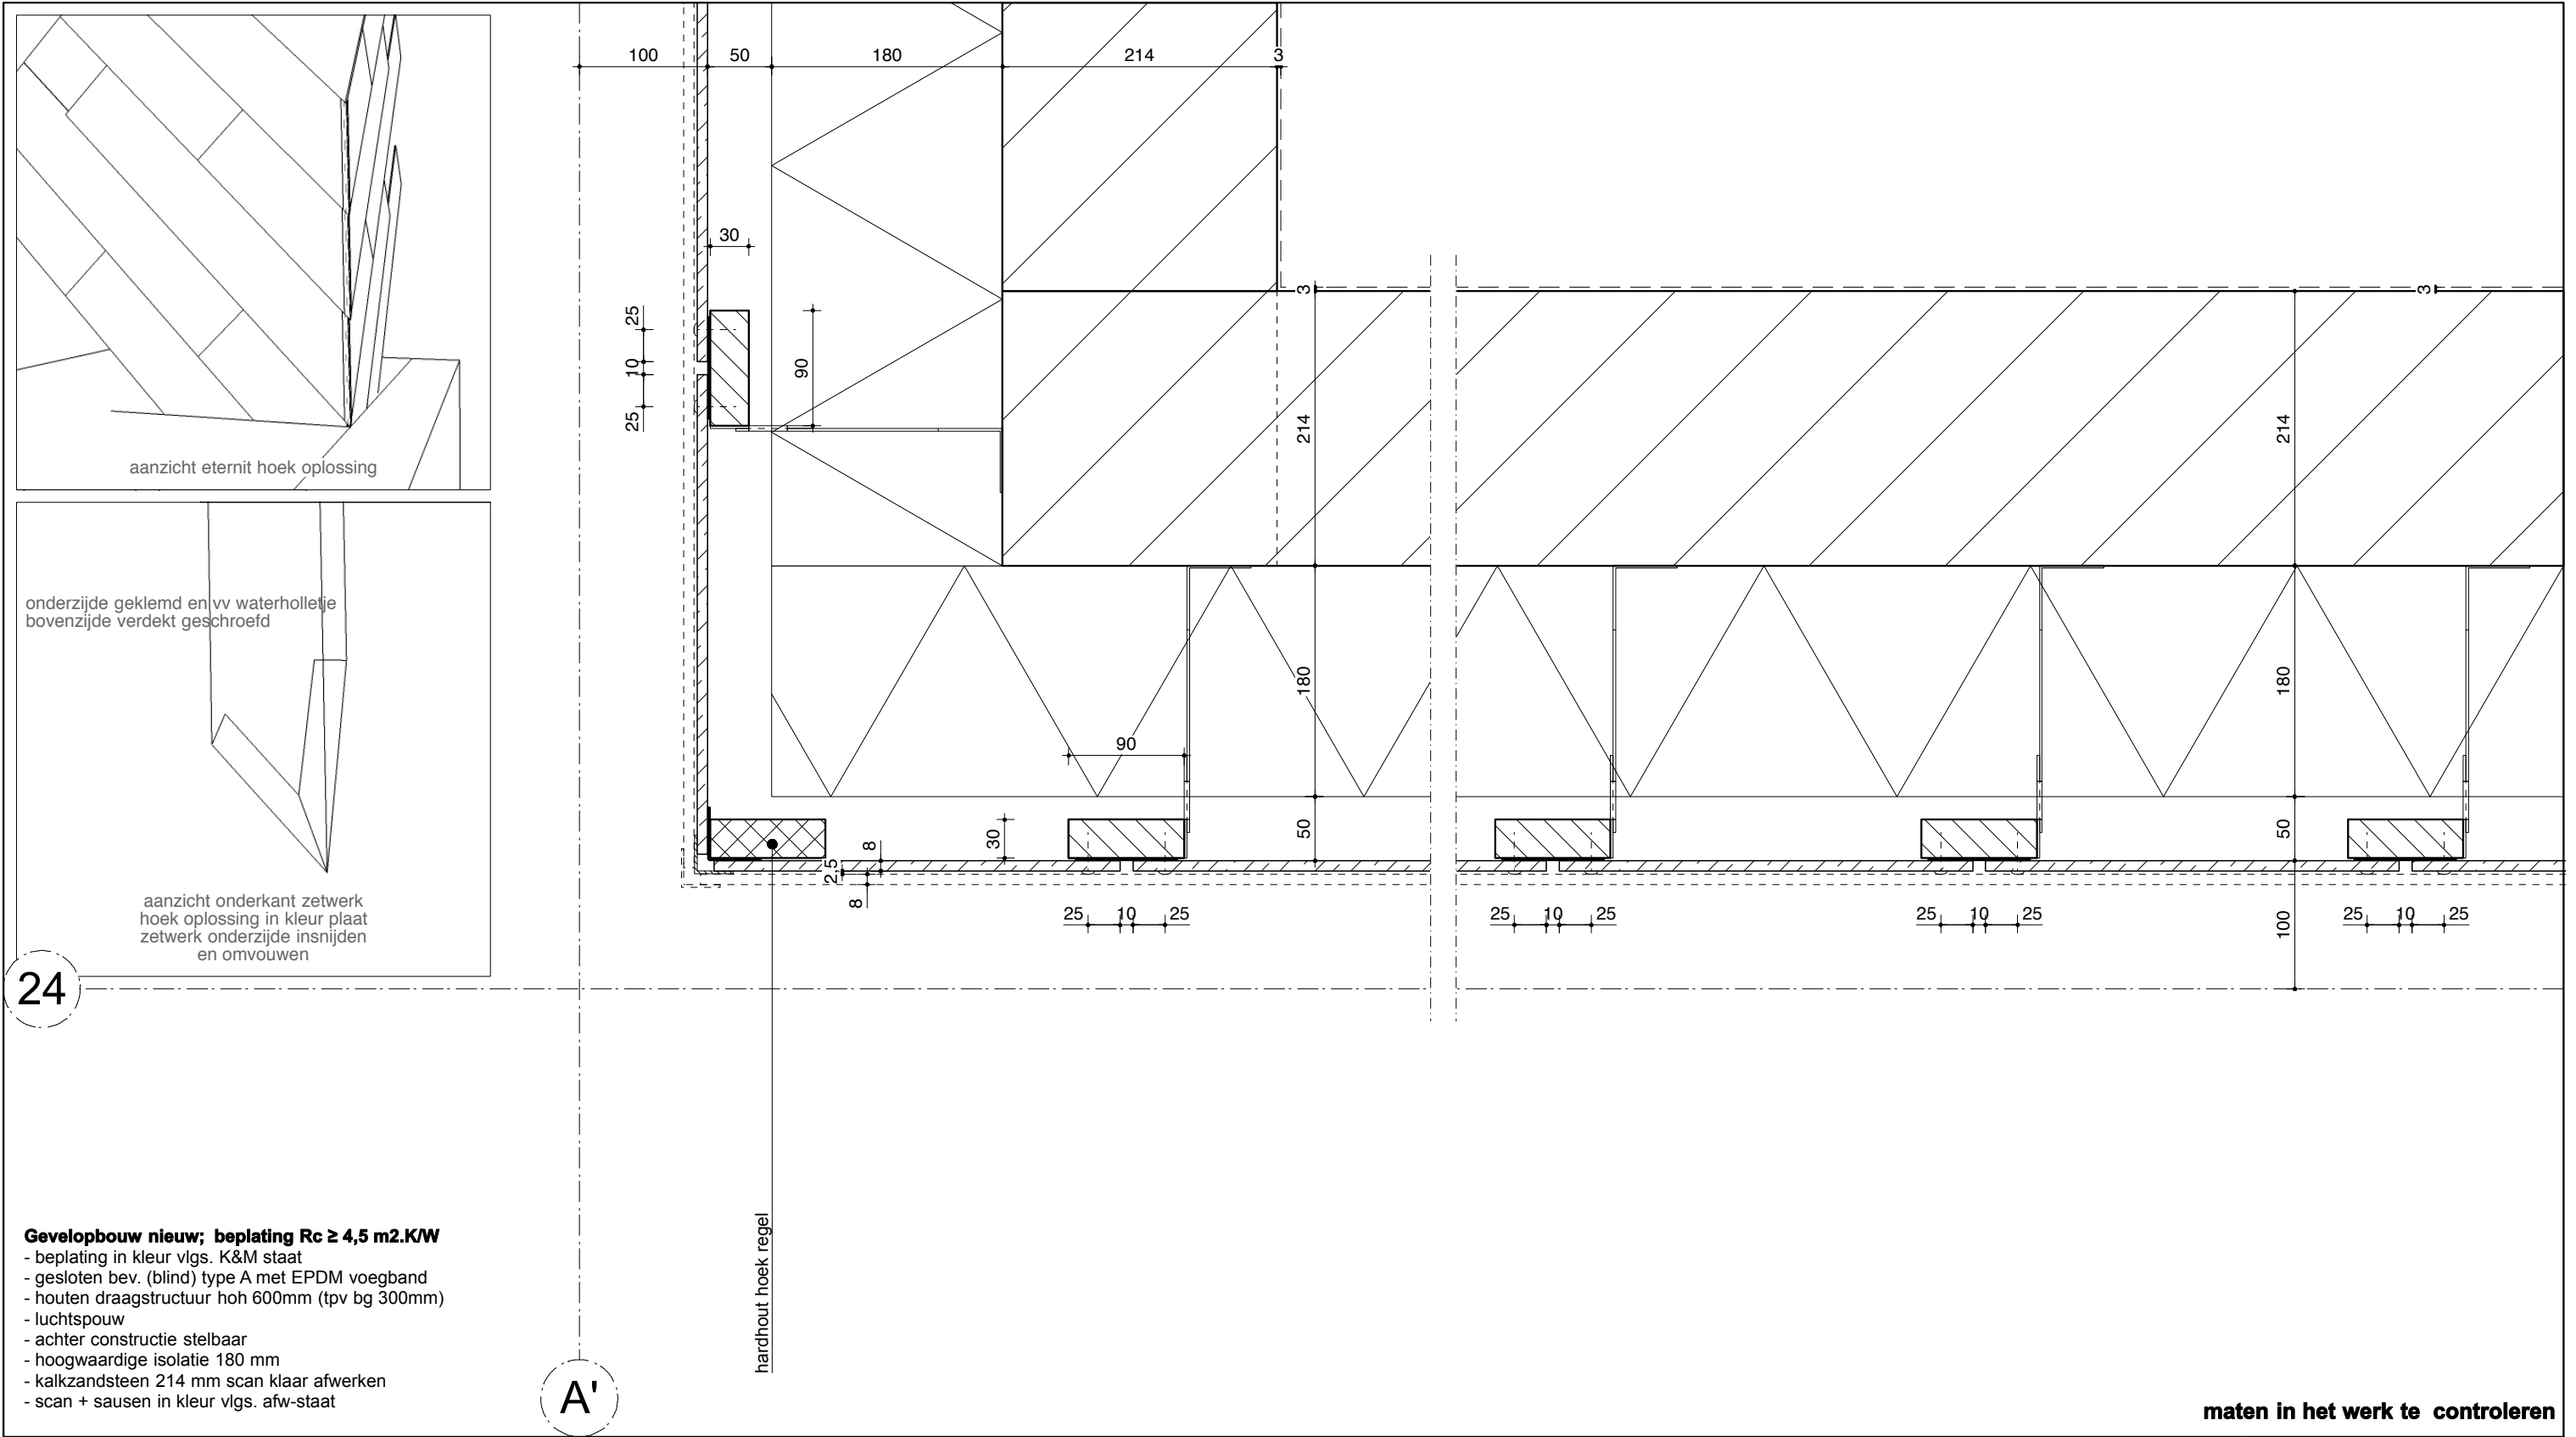


* Rc-waarde vloer :	$\geq 3,5 \text{ m}^2/\text{K/W}$
* Rc-waarde gevel :	$\geq 4,5 \text{ m}^2/\text{K/W}$
* Rc-waarde dak :	$\geq 6,0 \text{ m}^2/\text{K/W}$
* U-waarde ramen en deuren :	$\leq 1,65 \text{ W/m}^2/\text{K}$

Uitbreiding Oosterlicht College details nieuw		KONING ELLIS ARCHITECTEN	
datum	status	Generaal Vetterstraat 73b 1059 BT Amsterdam	
0- 08.09.2017	definitief	www.koningellis.nl tel. 020 4650047	
A- 12.12.2017	nota 2	schaal formaat fase	
B-		1:5 A3 Technisch Ontwerp	
C-			
D-			
E-			
F-			
G-			
		H07N	
		KE70-20	

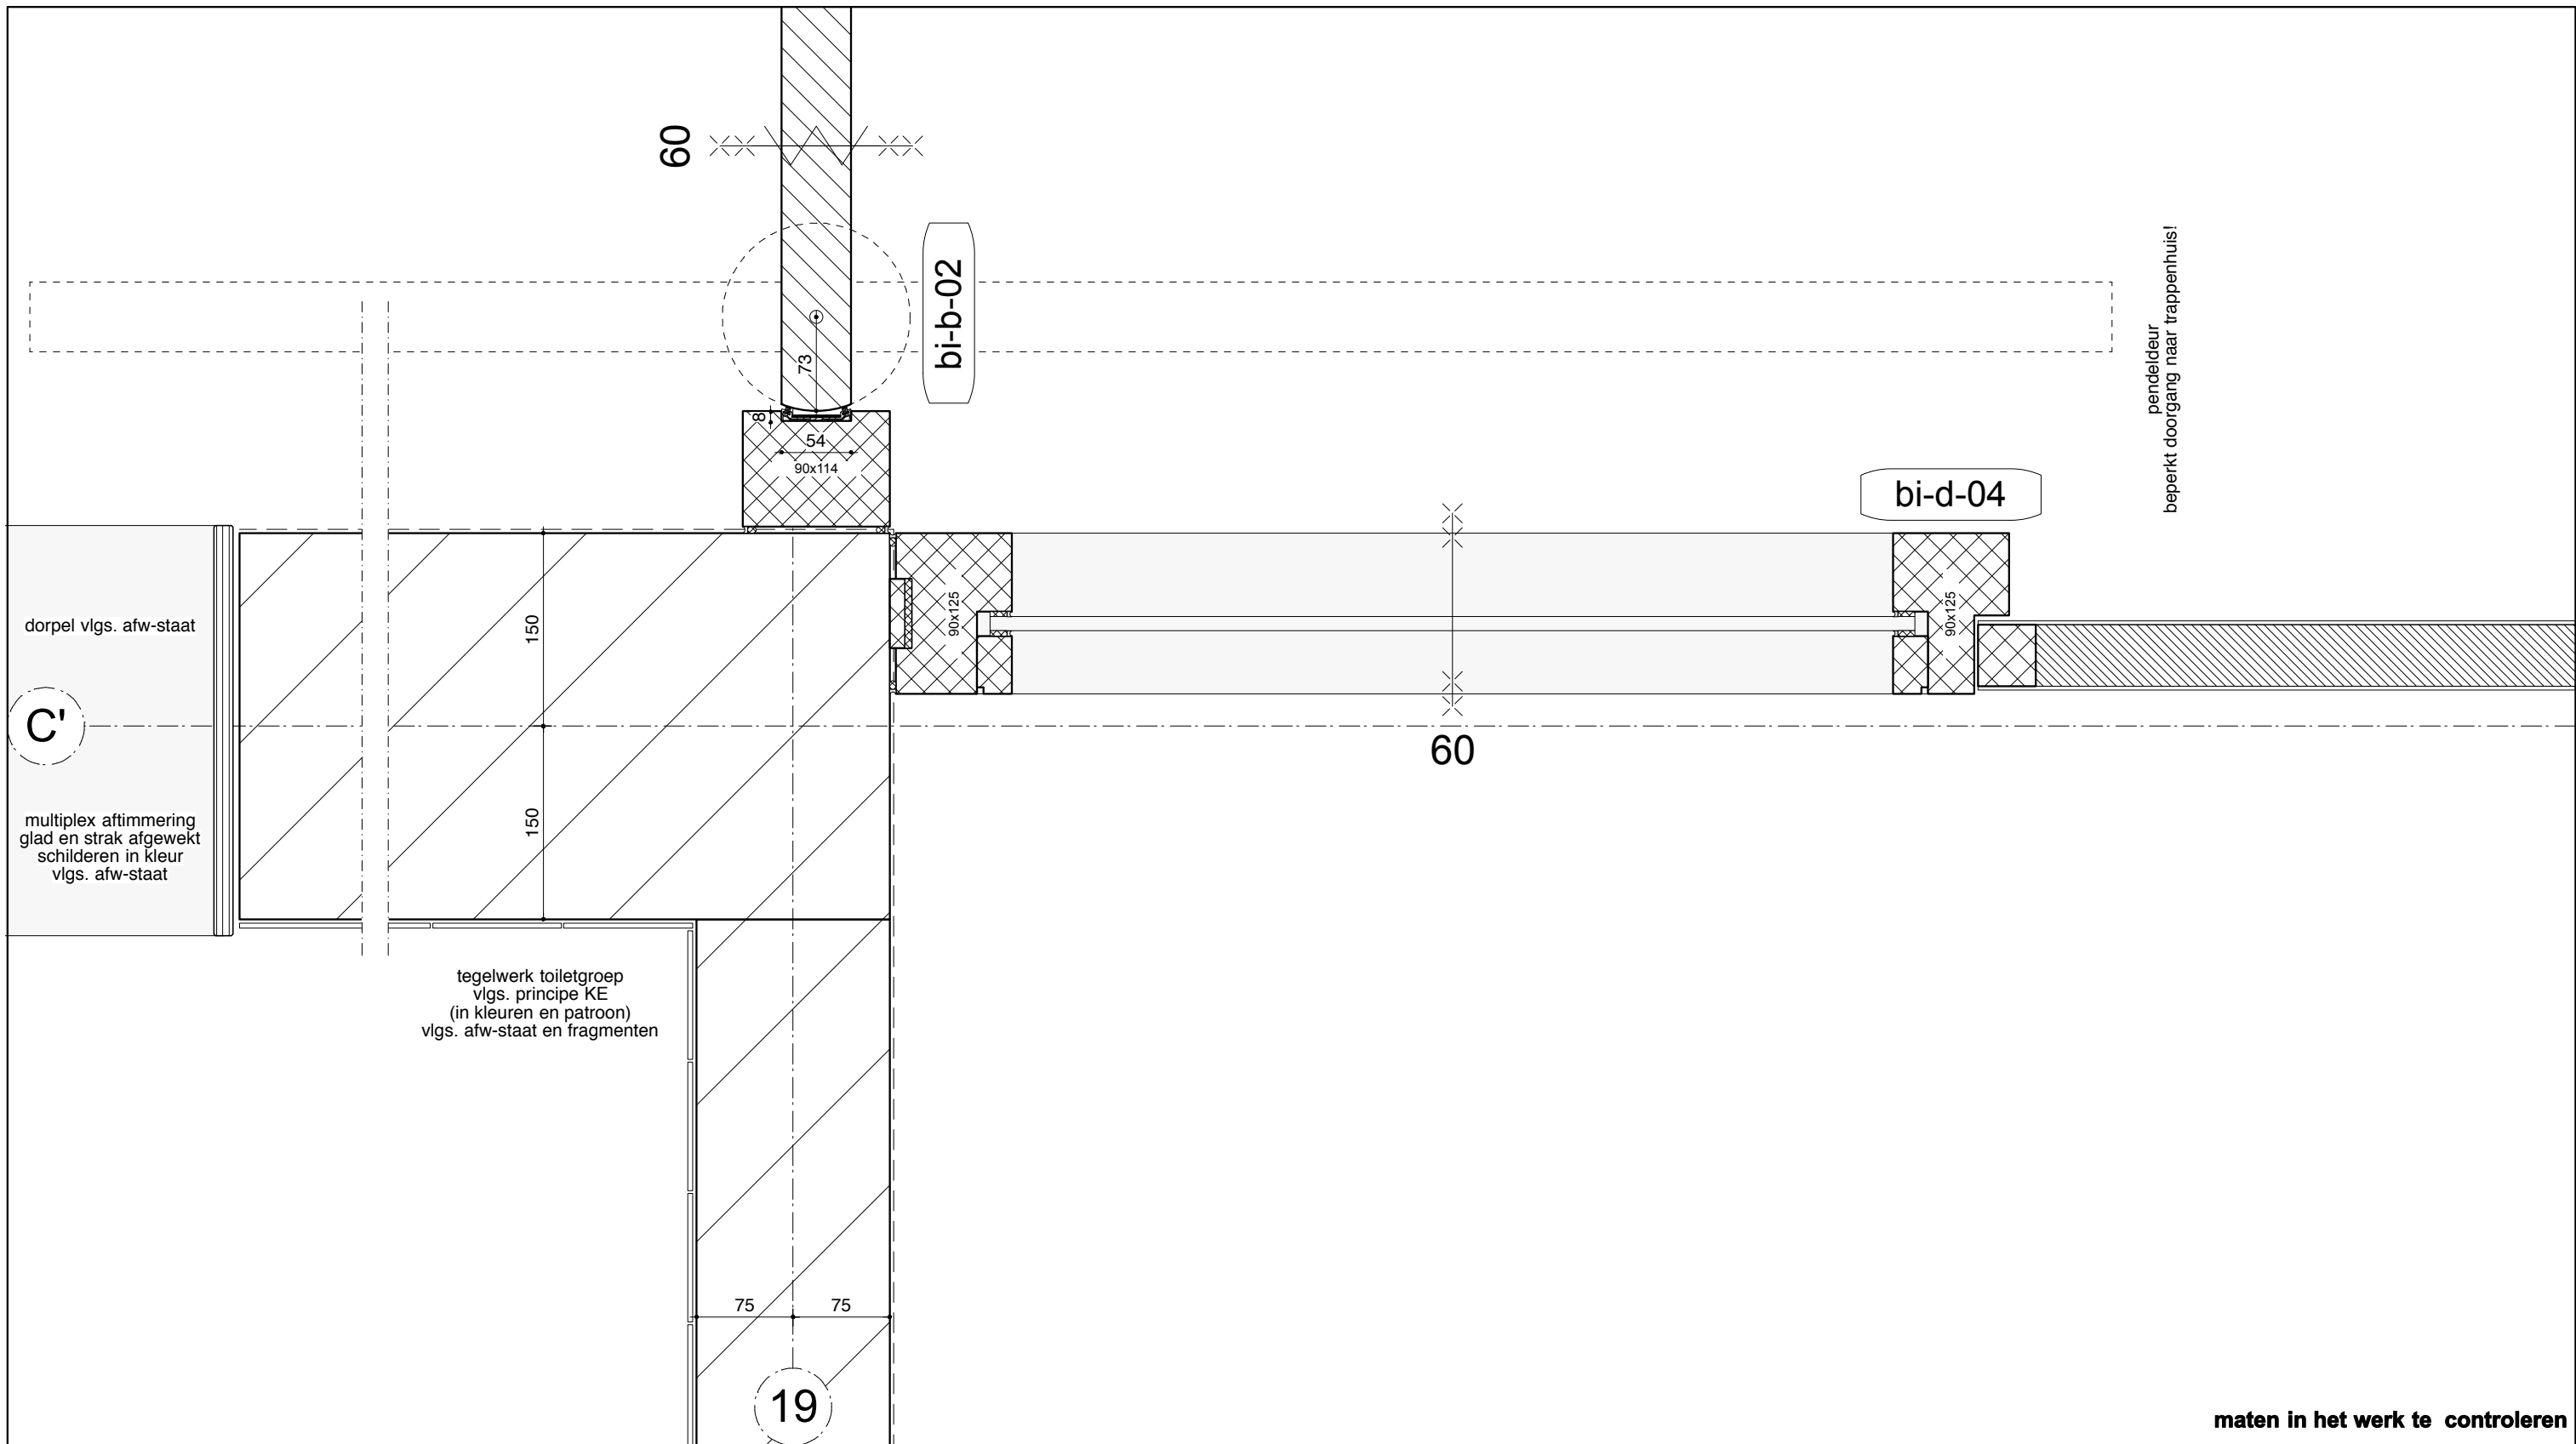

- * Rc-waarde vloer : $\geq 3,5 \text{ m}^2.\text{K/W}$
- * Rc-waarde gevel : $\geq 4,5 \text{ m}^2.\text{K/W}$
- * Rc-waarde dak : $\geq 6,0 \text{ m}^2.\text{K/W}$
- * U-waarde ramen en deuren : $\leq 1,65 \text{ W/m}^2.\text{K}$

Uitbreiding Oosterlicht College details nieuw		KONING ELLIS ARCHITECTEN	
datum 0- 08.09.2017 A- 12.12.2017 B- C- D- E- F- G-		status definitief nota 2 Generaal Vetterstraat 73b 1059 BT Amsterdam www.koningellis.nl tel. 020 4650047	
schaal 1:5		formaat A3	
fase Technisch Ontwerp		H09N	
		KE70-20	

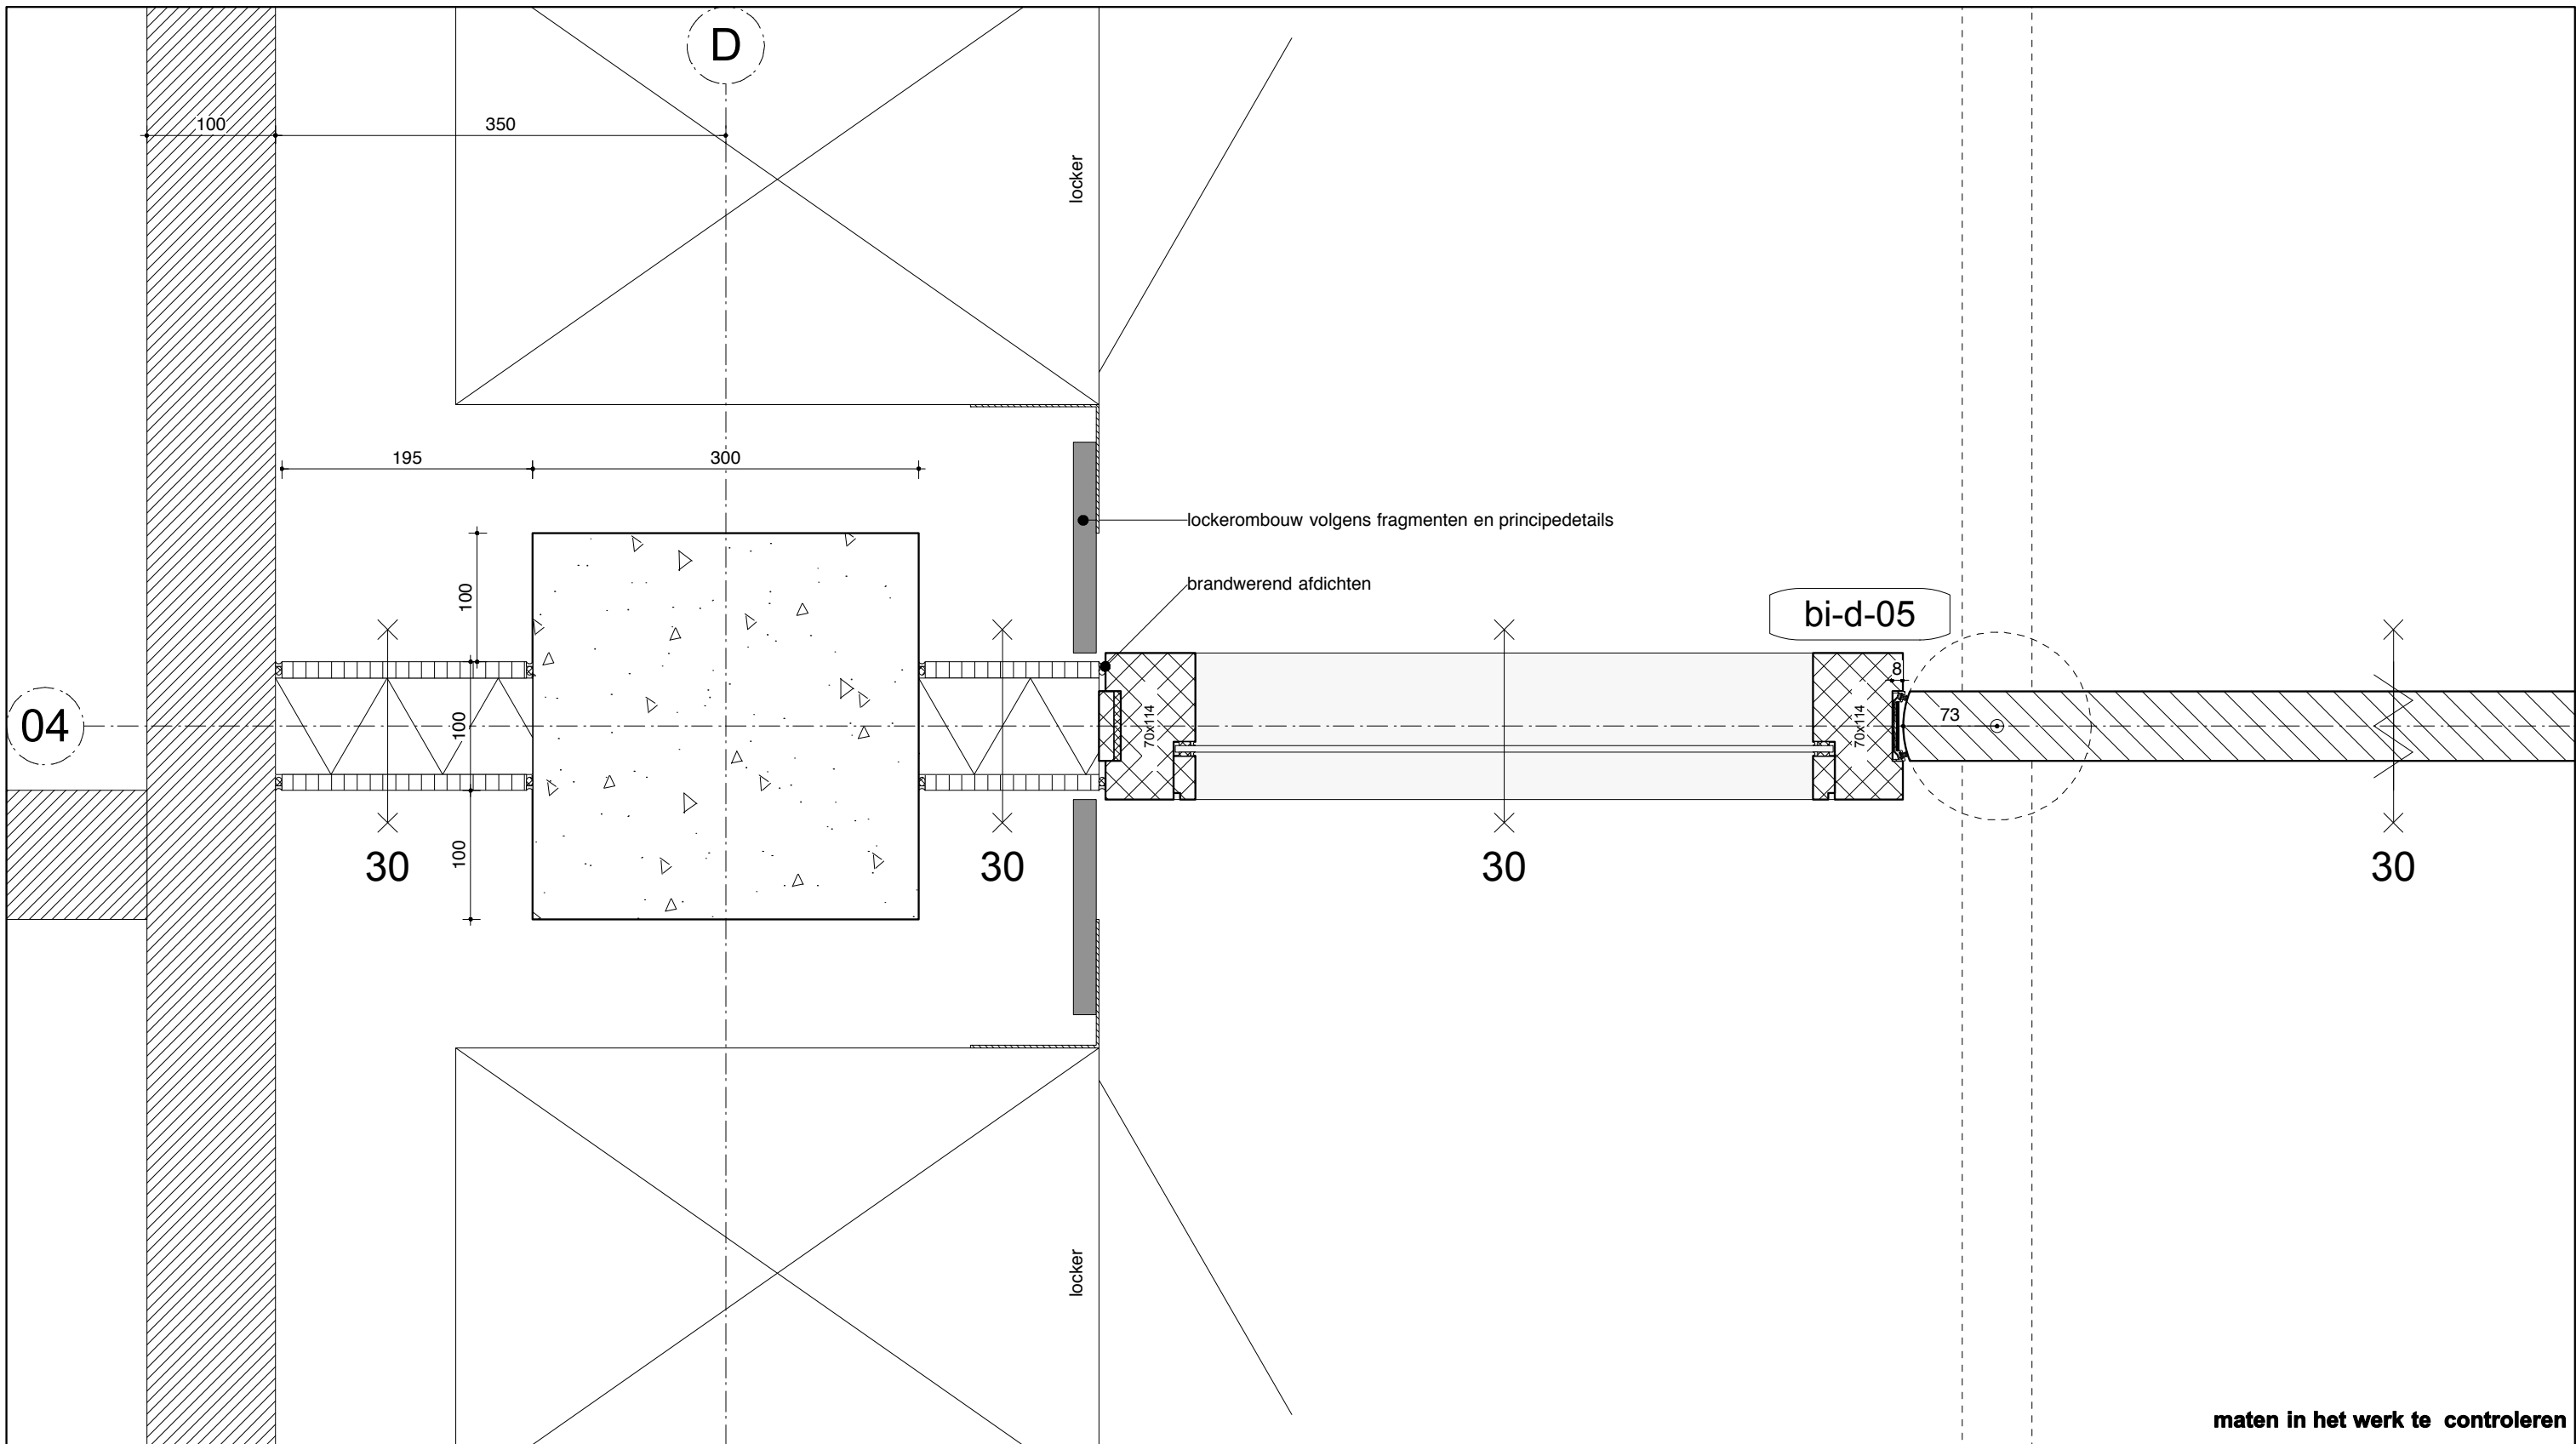

maten in het werk te controleren

- * Rc-waarde vloer : $\geq 3,5 \text{ m}^2.\text{K/W}$
- * Rc-waarde gevel : $\geq 4,5 \text{ m}^2.\text{K/W}$
- * Rc-waarde dak : $\geq 6,0 \text{ m}^2.\text{K/W}$
- * U-waarde ramen en deuren : $\leq 1,65 \text{ W/m}^2.\text{K}$

Uitbreiding Oosterlicht College

details nieuw

datum

0- 08.09.2017

A- 12.12.2017

B-

C-

D-

E-

F-

G-

status

definitief

nota 2

KONING ELLIS

ARCHITECTEN

Generaal Vetterstraat 73b

1059 BT Amsterdam

www.koningellis.nl

tel. 020 4650047

schaal

1:5

formaat


A3

fase

Technisch Ontwerp

H10N

KE70-20

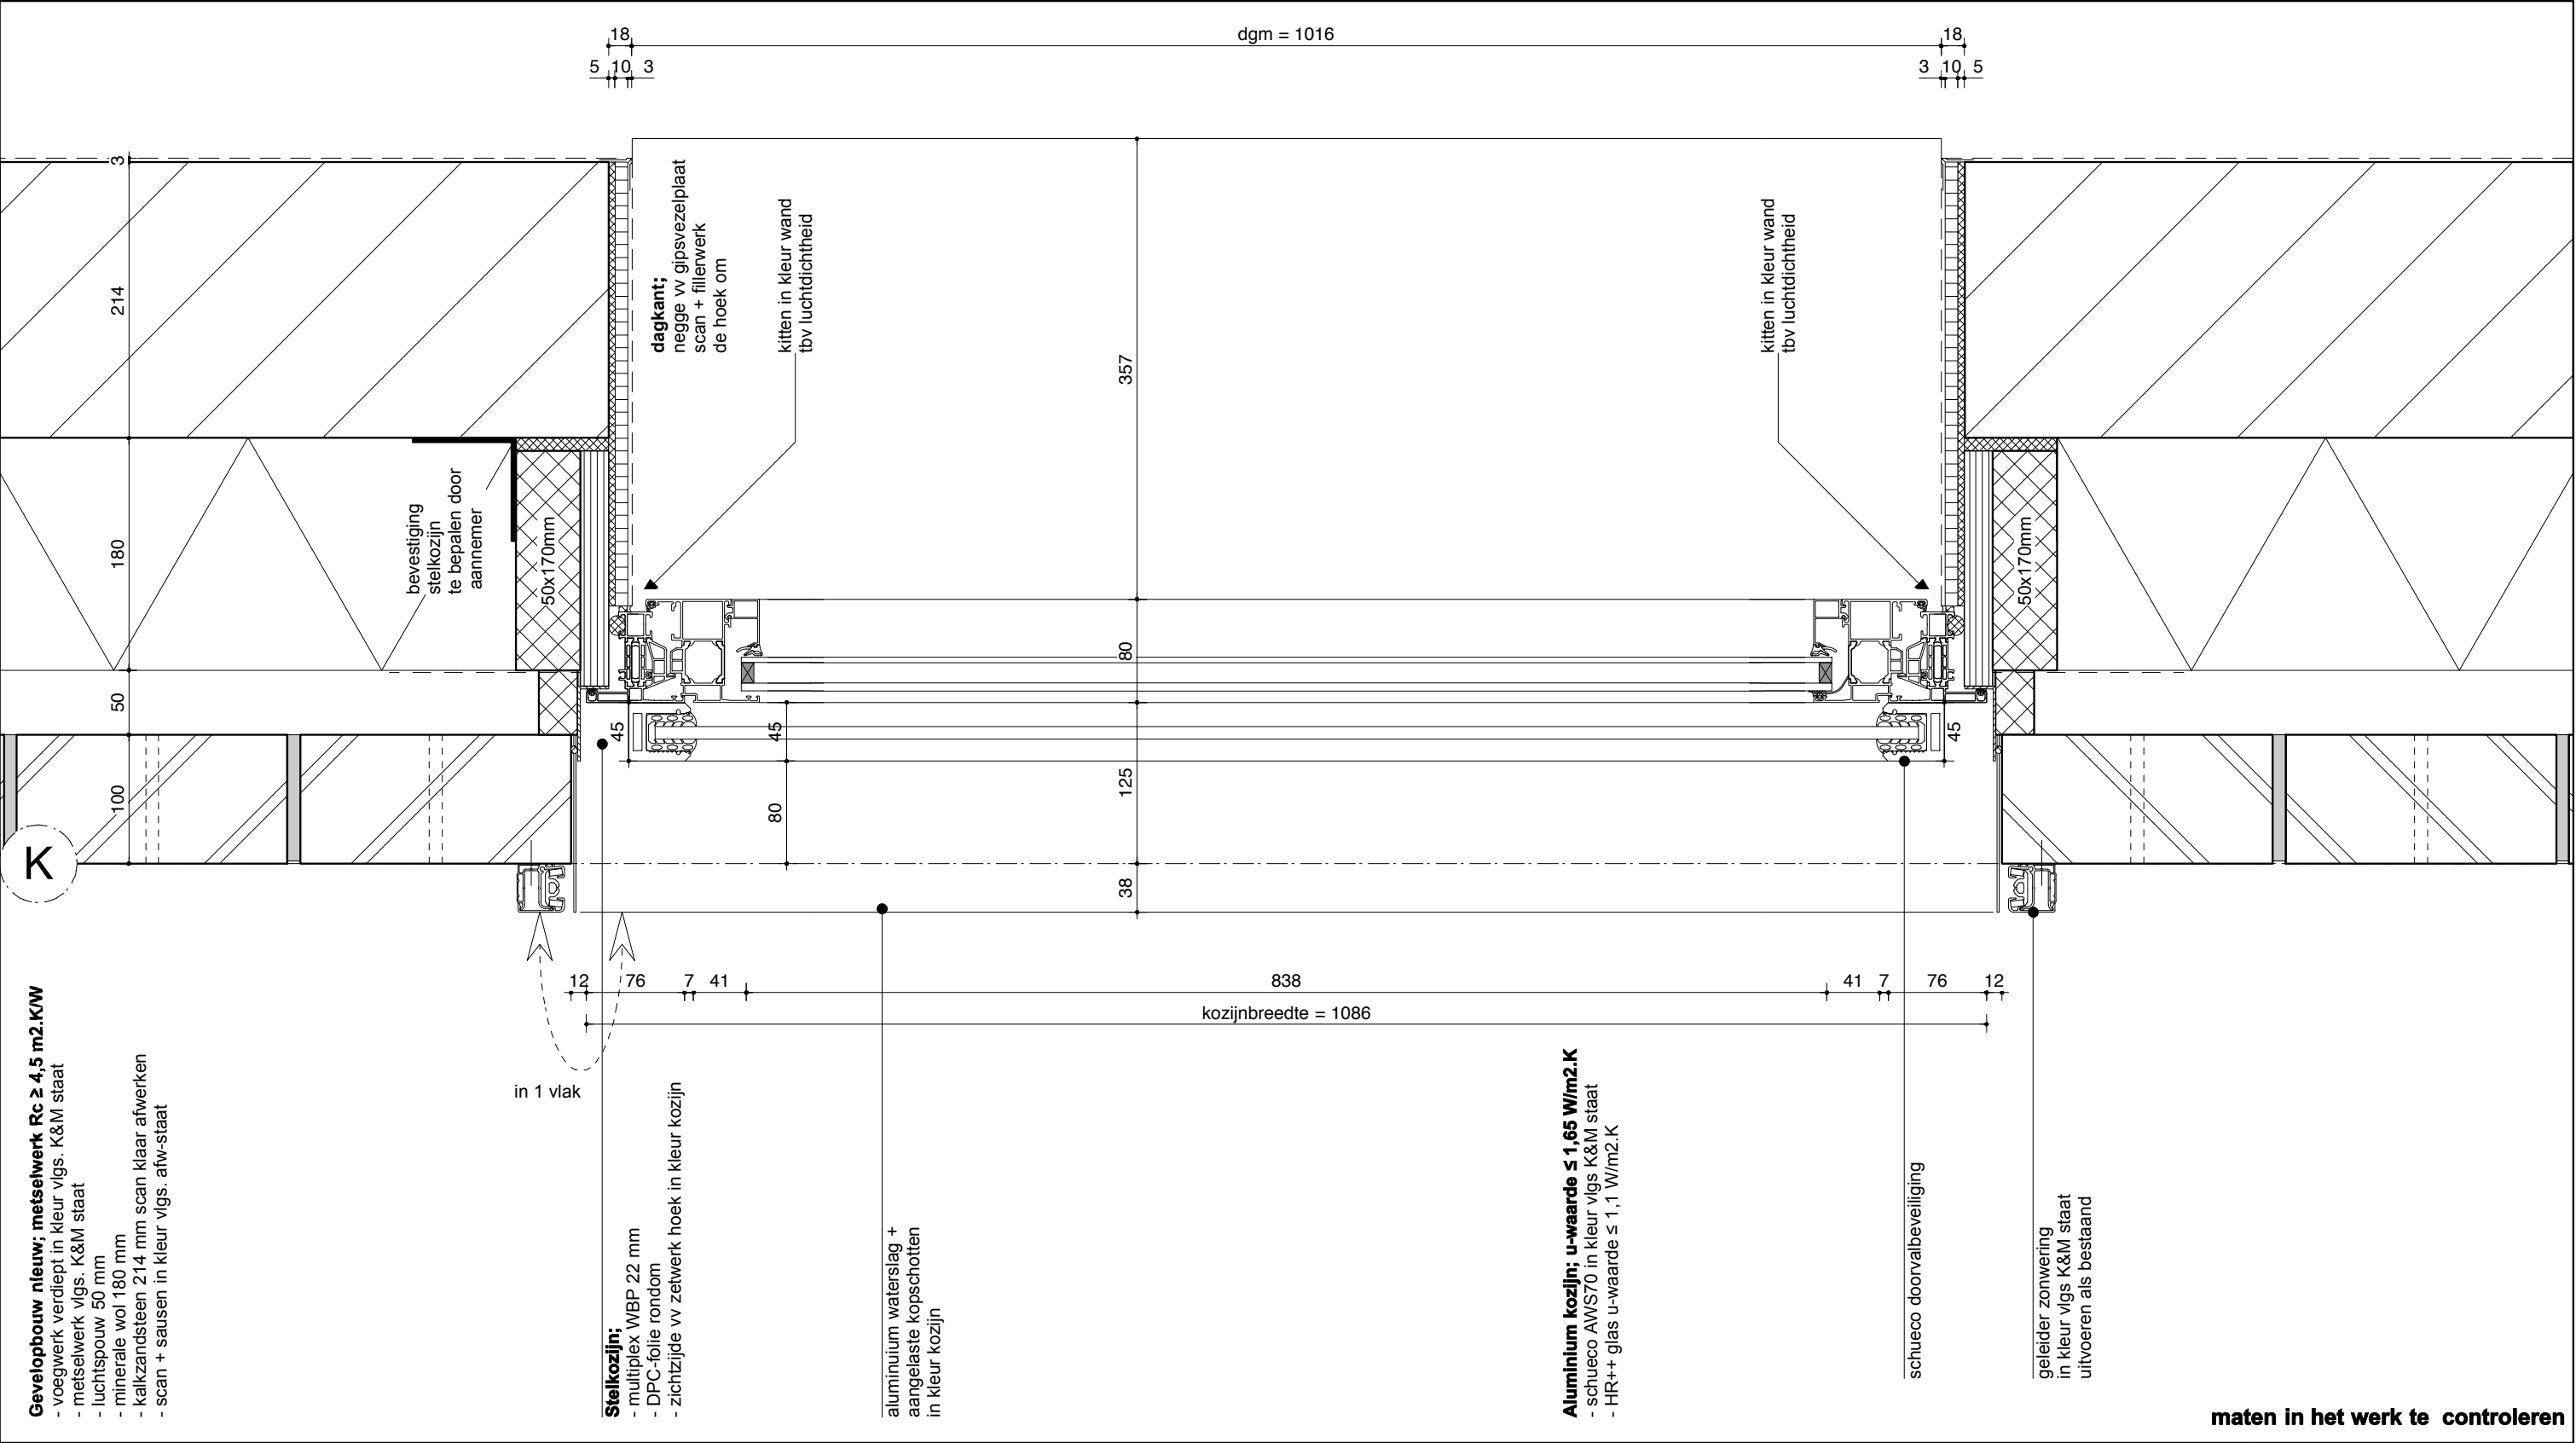

Gevelopbouw nieuw; metselwerk Rc ≥ 4,5 m2.K/W

- voegwerk verdiept in kleur vlgs. K&M staat
- metselwerk vlgs. K&M staat
- luchtsponw 50 mm
- minerale wol 180 mm
- kalkzandsteen 214 mm scan klaar afwerken
- scan + sausen in kleur vlgs. afw-staat

Stelkozijn;

- multiplex WBP 22 mm
- DPC-folie rondom
- zichtzijde vv zetwerk hoek in kleur kozijn

aluminium waterslag +
aangelaste kopschotten
in kleur kozijn

Aluminium kozijn; u-waarde ≤ 1,65 W/m2.K

- schueco AWS70 in kleur vlgs K&M staat
- HR++ glas u-waarde ≤ 1,1 W/m2.K

schueco doorvalbeveiliging

geleider zonwering
in kleur vlgs K&M staat
uitvoeren als bestaand

maten in het werk te controleren

- * Rc-waarde vloer : ≥ 3,5 m2.K/W
- * Rc-waarde gevel : ≥ 4,5 m2.K/W
- * Rc-waarde dak : ≥ 6,0 m2.K/W
- * U-waarde ramen en deuren : ≤ 1,65 W/m2.K

Uitbreiding Oosterlicht College

details nieuw

datum

0- 08.09.2017

A- 12.12.2017

B-

C-

D-

E-

F-

G-

status

definitief

nota 2

Generaal Vetterstraat 73b
1059 BT Amsterdam

www.koningellis.nl
tel. 020 4650047


schaal
1:5

formaat
A3

fase
Technisch Ontwerp

H12N

KE70-20

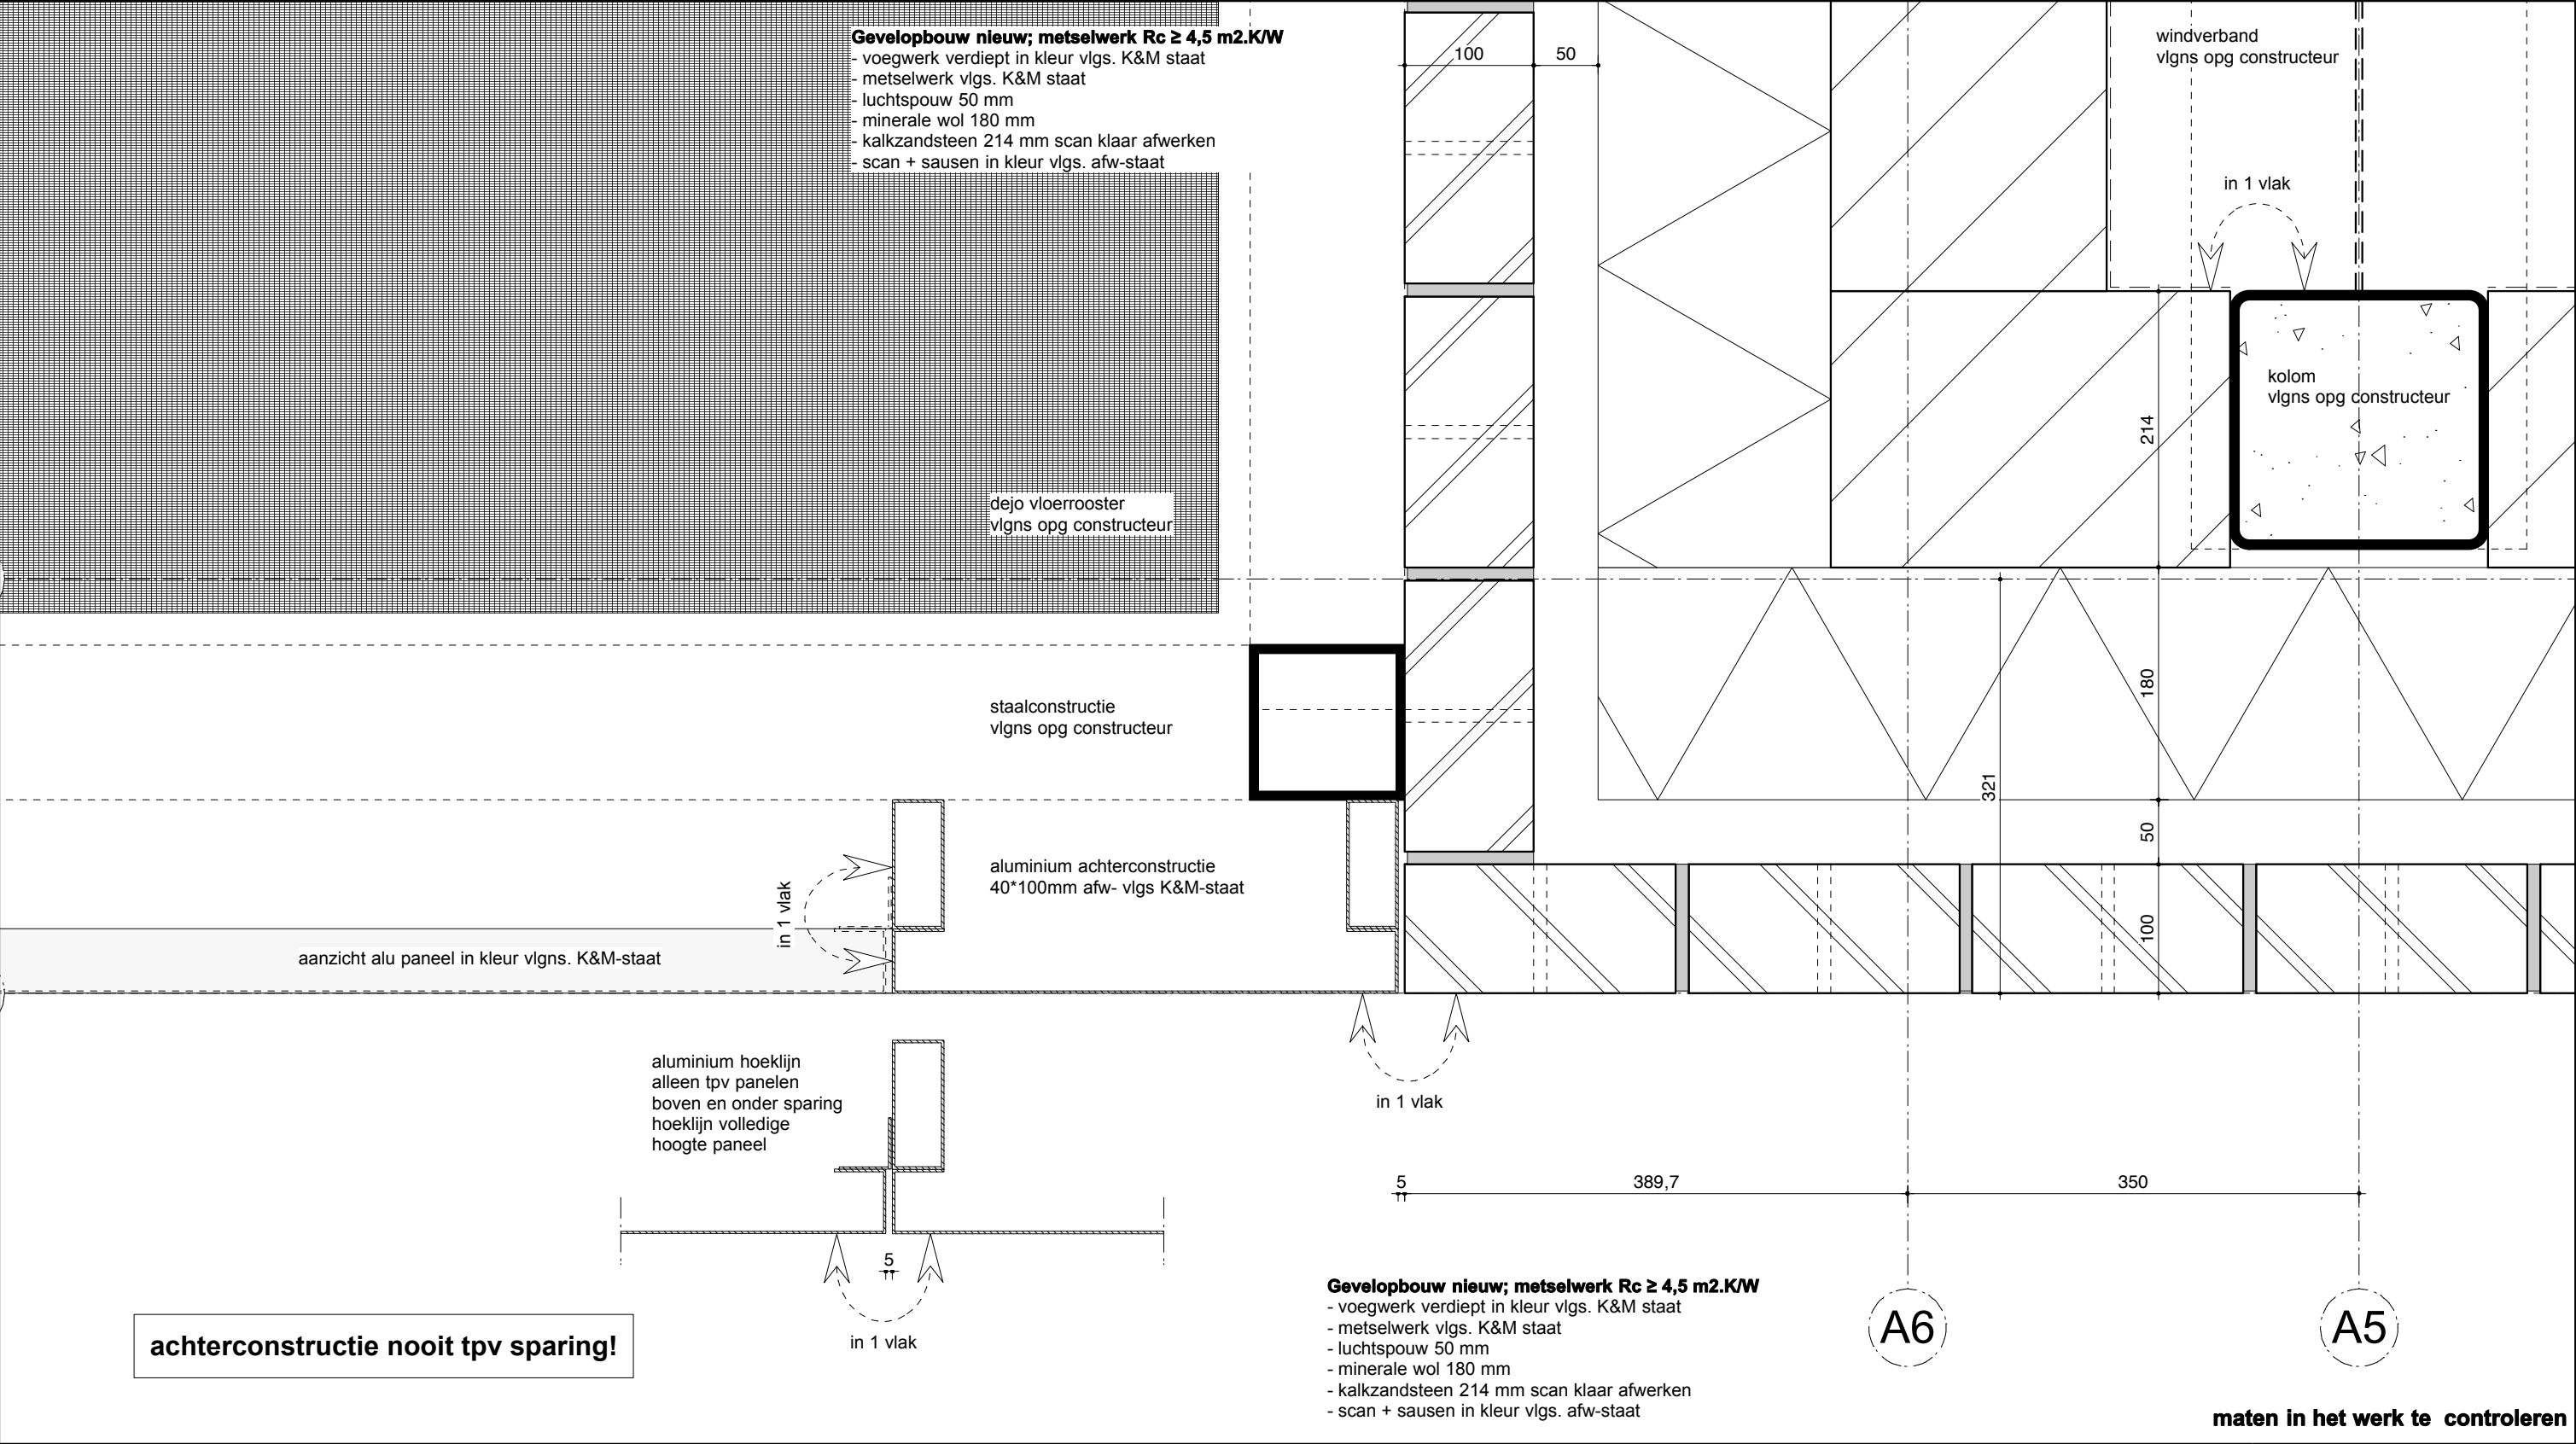

- * Rc-waarde vloer :

≥ 3,5 m2.K/W
- * Rc-waarde gevel :

≥ 4,5 m2.K/W
- * Rc-waarde dak :

≥ 6,0 m2.K/W
- * U-waarde ramen en deuren :

≤ 1,65 W/m2.K

Uitbreiding Oosterlicht College

details nieuw

datum

0- 08.09.2017

A- 12.12.2017

B-

C-

D-

E-

F-

G-

status

definitief

nota 2

KONING ELLIS

ARCHITECTEN

Generaal Vetterstraat 73b

1059 BT Amsterdam

www.koningellis.nl

tel. 020 4650047

schaal

1:5

formaat


A3

fase

Technisch Ontwerp

H13N

KE70-20

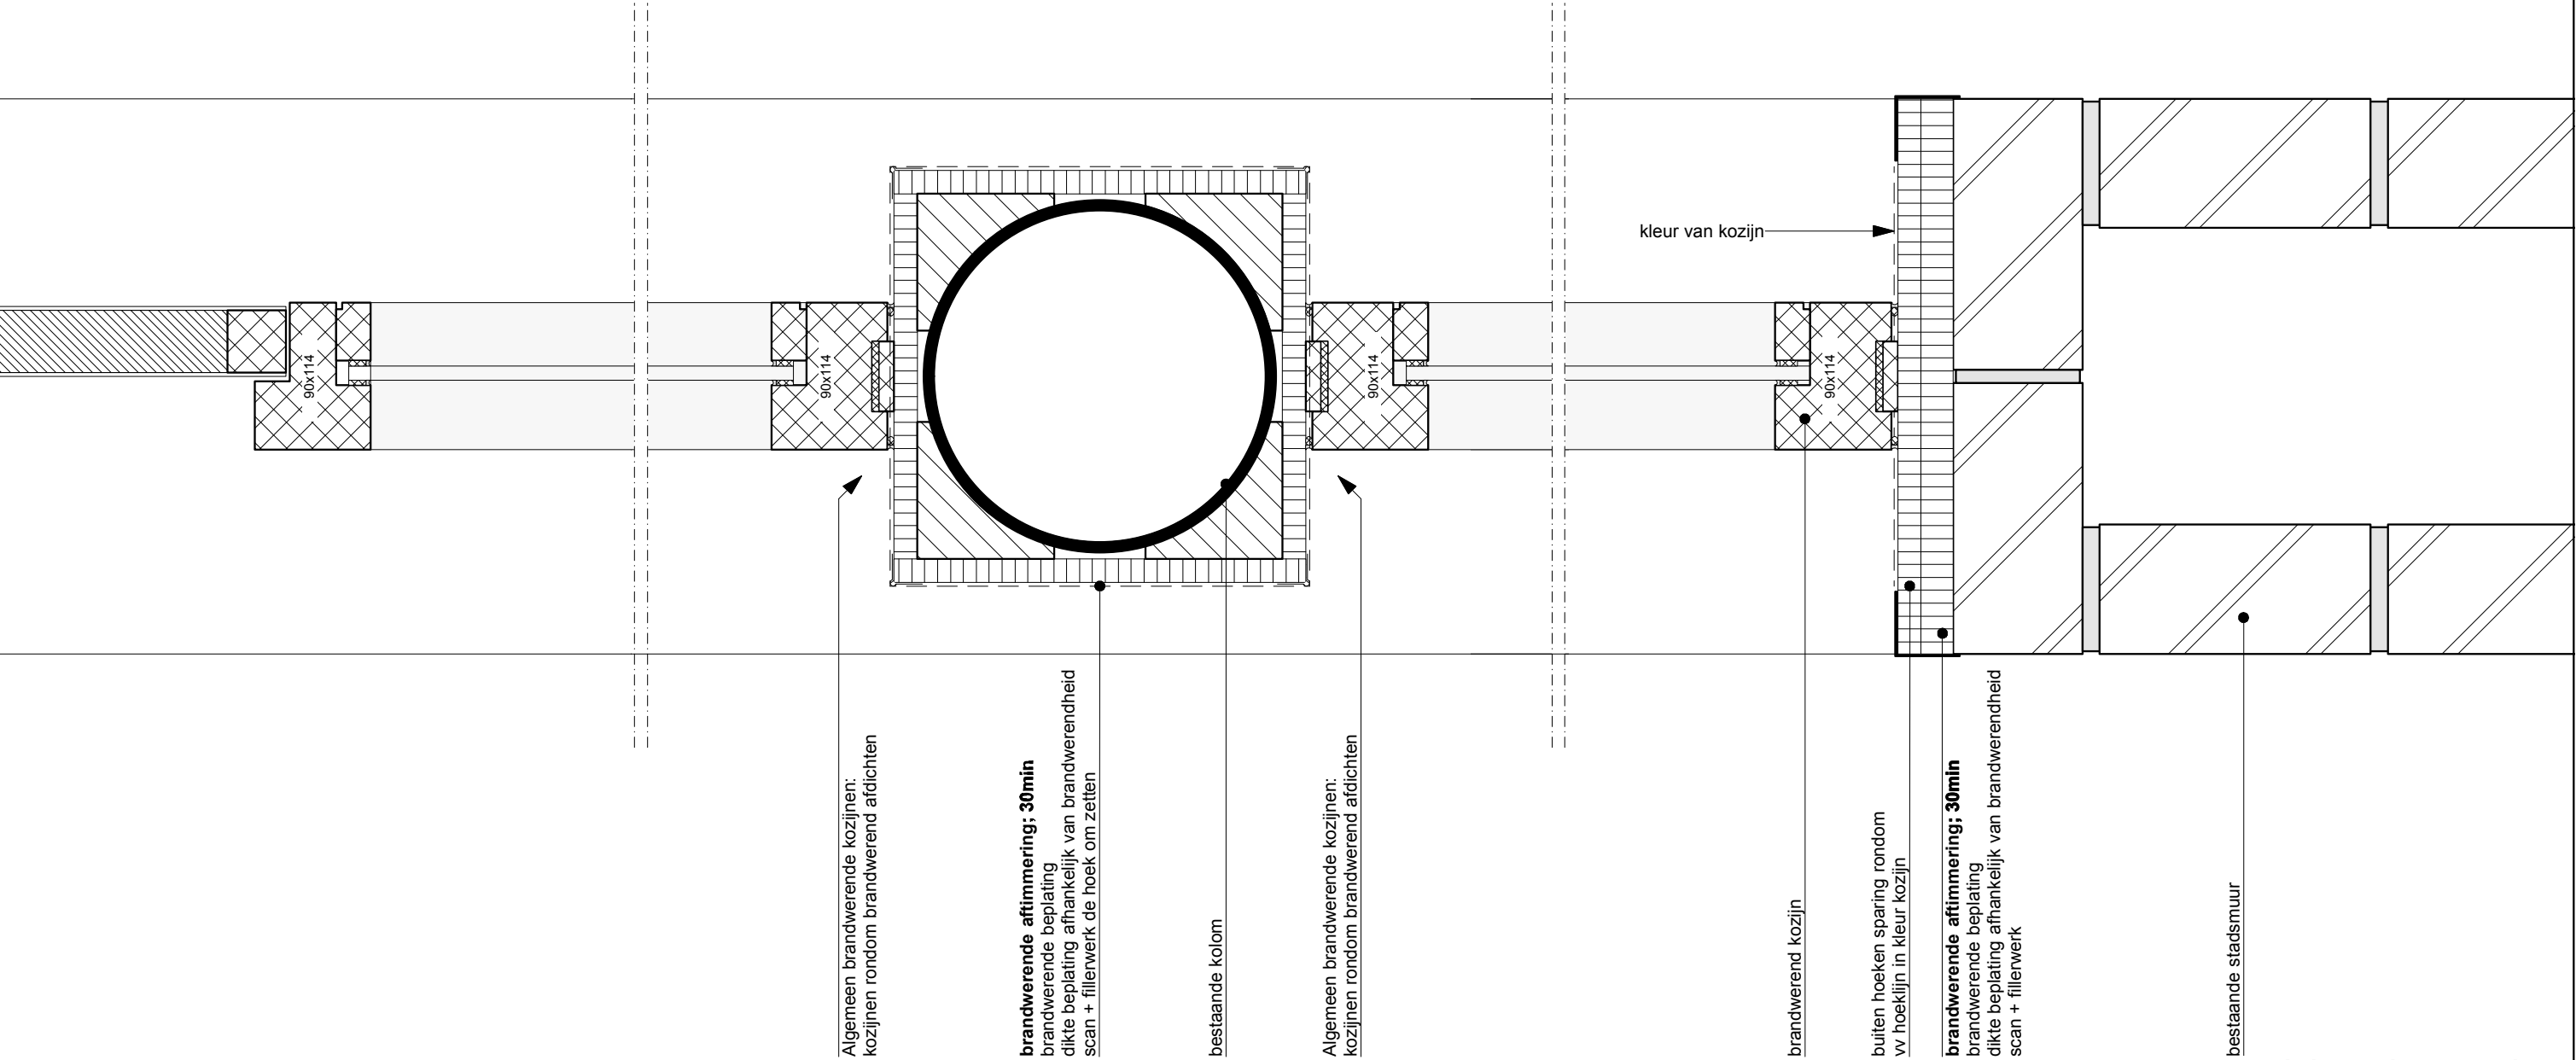

maten in het werk te controleren

- * Rc-waarde vloer : $\geq 3,5 \text{ m}^2.\text{K/W}$
- * Rc-waarde gevel : $\geq 4,5 \text{ m}^2.\text{K/W}$
- * Rc-waarde dak : $\geq 6,0 \text{ m}^2.\text{K/W}$
- * U-waarde ramen en deuren : $\leq 1,65 \text{ W/m}^2.\text{K}$

Uitbreiding Oosterlicht College

details nieuw

datum	status
0- 08.09.2017	definitief
A- 12.12.2017	nota 2
B-	
C-	
D-	
E-	
F-	
G-	

KONING ELLIS

ARCHITECTEN

Generaal Vetterstraat 73b
1059 BT Amsterdam

www.koningellis.nl
tel. 020 4650047

schaal

1:5

formaat


A3

fase

Technisch Ontwerp

H15N

KE70-20

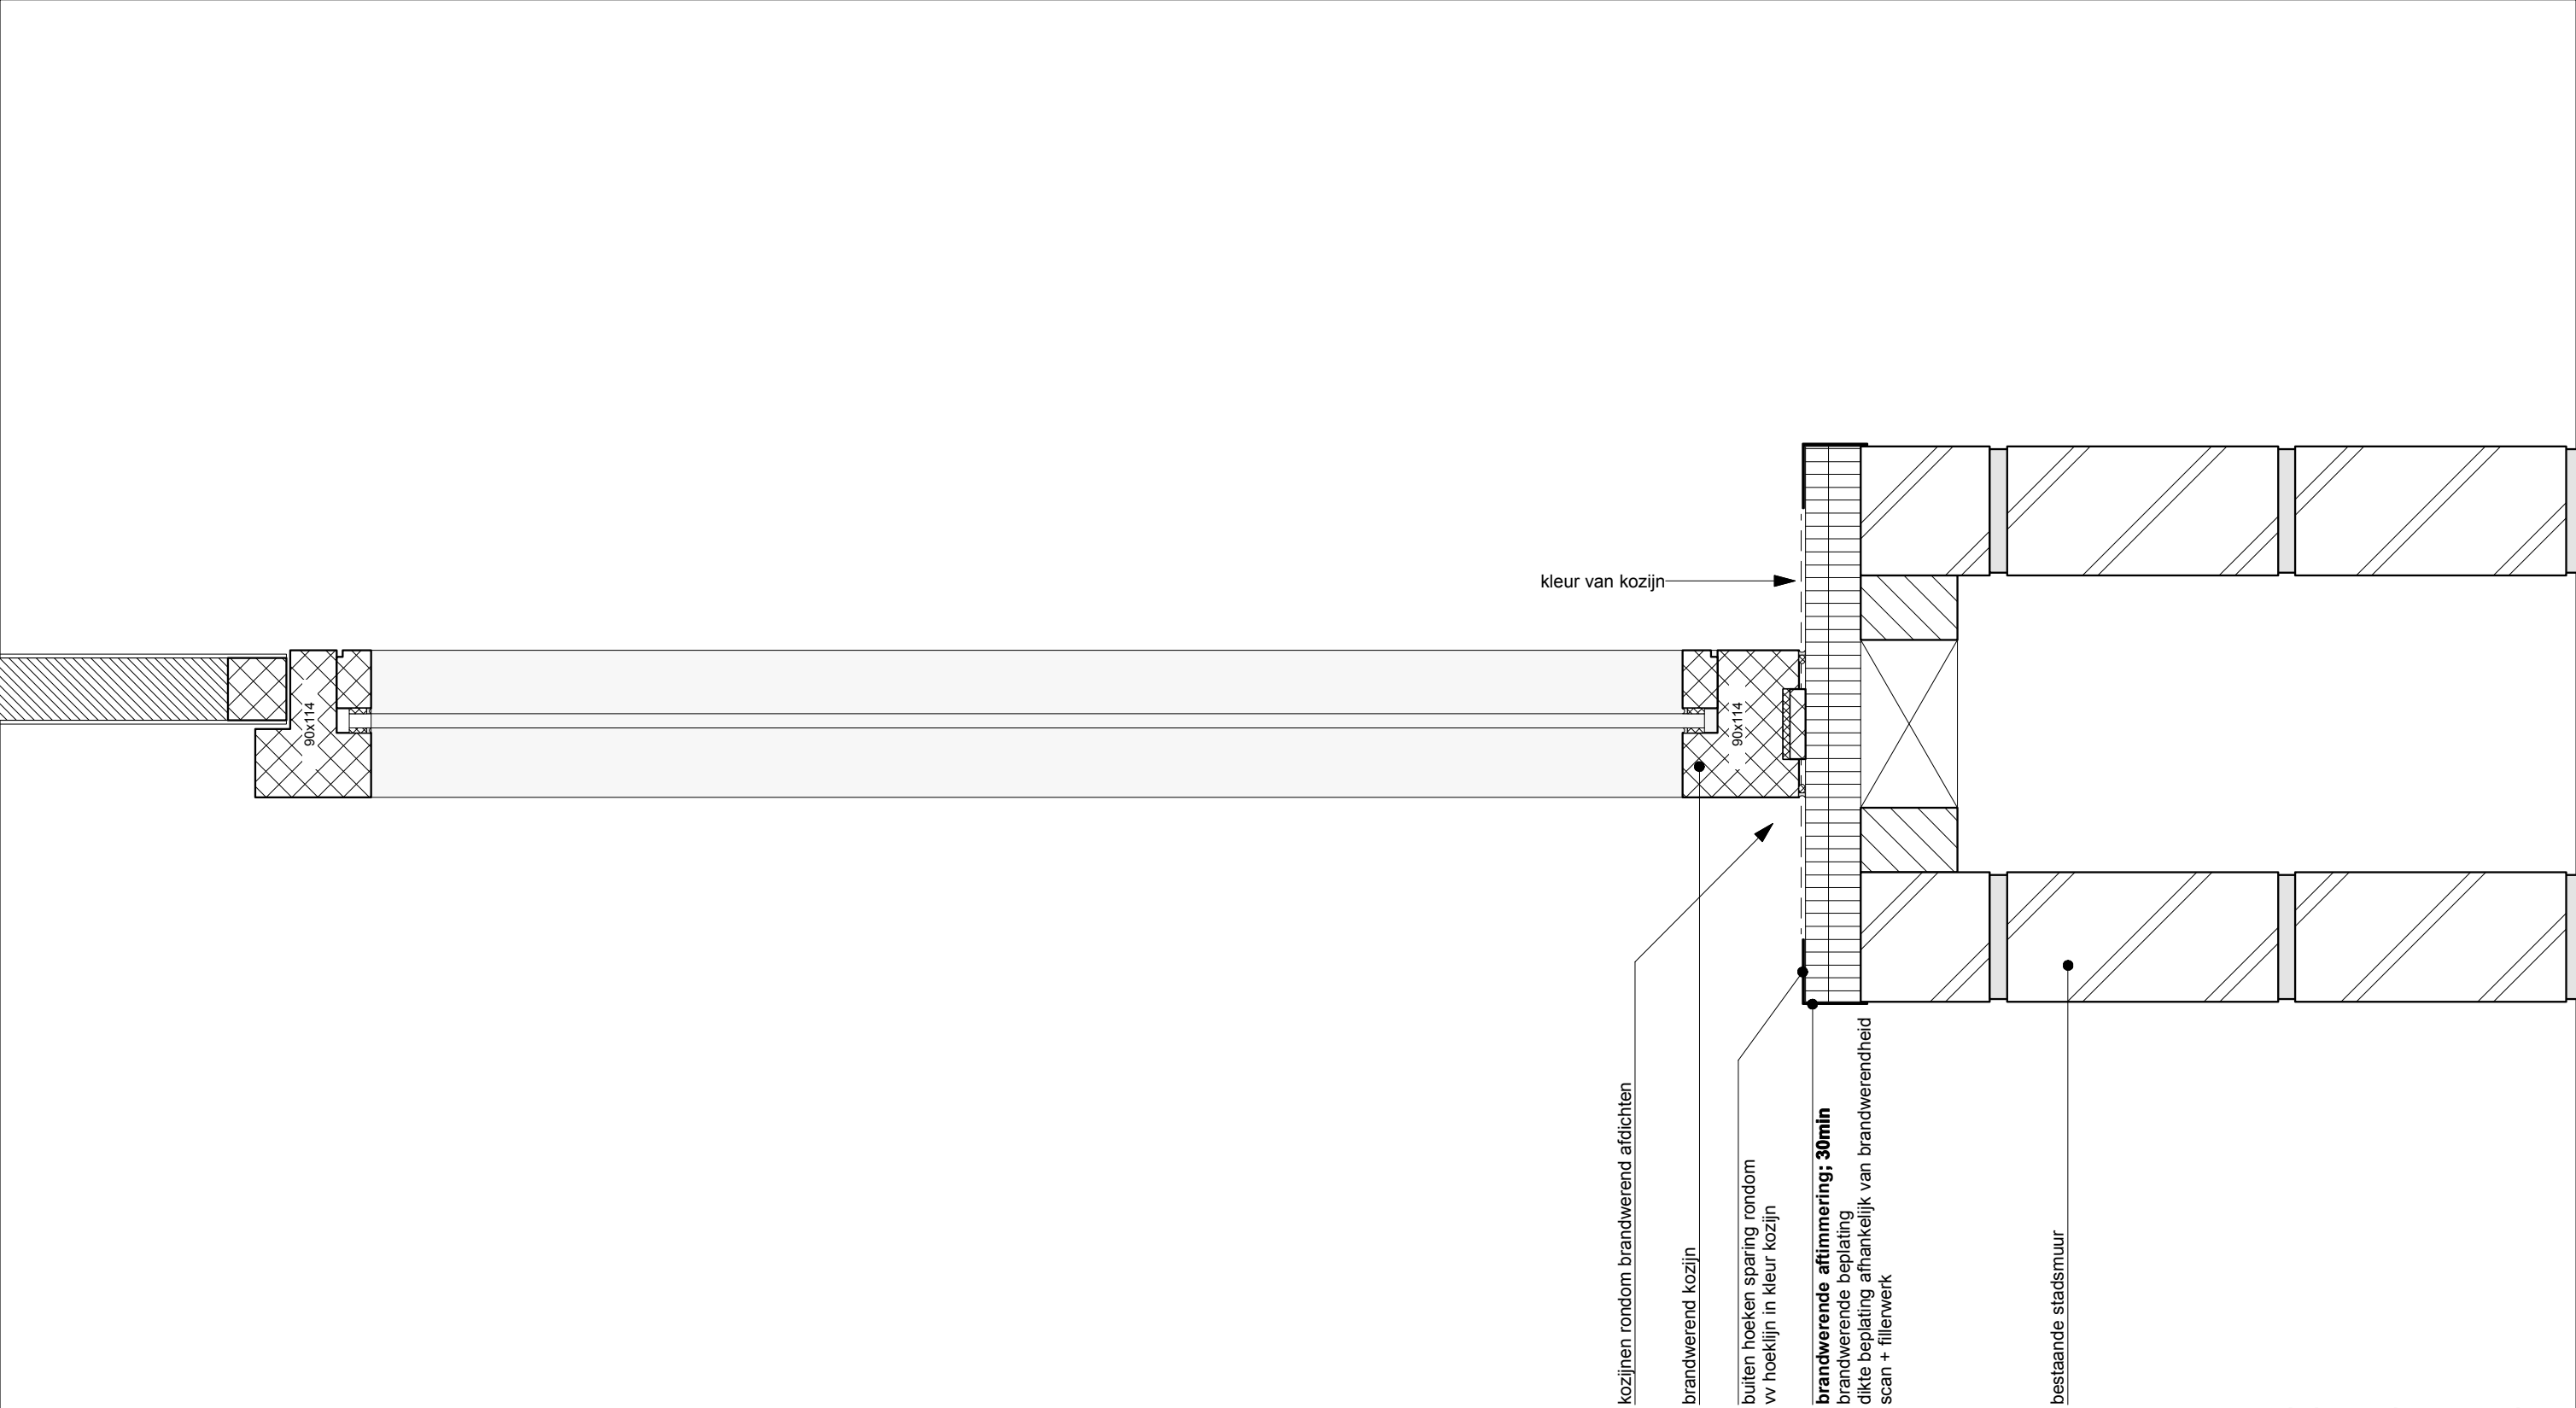

maten in het werk te controleren

- * Rc-waarde vloer : $\geq 3,5 \text{ m}^2.\text{K/W}$
- * Rc-waarde gevel : $\geq 4,5 \text{ m}^2.\text{K/W}$
- * Rc-waarde dak : $\geq 6,0 \text{ m}^2.\text{K/W}$
- * U-waarde ramen en deuren : $\leq 1,65 \text{ W/m}^2.\text{K}$

Uitbreiding Oosterlicht College

details nieuw

datum	status
0- 08.09.2017	definitief
A- 12.12.2017	nota 2
B-	
C-	
D-	
E-	
F-	
G-	

KONING ELLIS

ARCHITECTEN

Generaal Vetterstraat 73b
1059 BT Amsterdam

www.koningellis.nl
tel. 020 4650047

schaal

1:5

formaat

A3

fase

Technisch Ontwerp

H16N

KE70-20