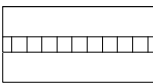
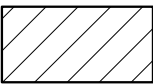
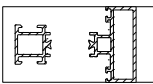
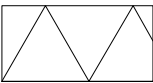
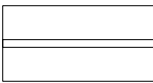
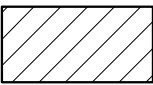
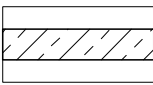
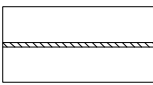
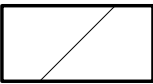
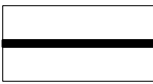


KE70-5-20 Technisch Ontwerp

08.09.2017 definitief
12.12.2017 gewijzigd (nota 2)

Inhoud
Details Horizontaal : H1 t/m H16
Details Verticaal : V1 t/m V42

Renvooi

	hardhout		gipsplaat en/of promatect
	naaldhout		aluminium kozijn
	isolatie		glas
	kalkzandsteen		hardsteen / kunststeen
	beton ihwg		aluminium/zink zetwerk
	beton prefab		staal
	anhydrietdekvloer		

- Alle maten in het werk te controleren.
- Ten behoeve van het weren van ratten en muizen zijn alle gevelopeningen kleiner dan of gelijk aan 10 mm. Ontluchting kruipruimte wordt voorzien van een afde krooster.
- Ramen en deuren voldoen aan inbraakwerendheidsklasse 2.
- Latten achter de gevelbekleding regelmatig met 1 cm onderbreken tbv de afwatering.
- Hoofddraagconstructie vlgs. opg. constructeur brandwerend bekleden met Promatect-200 & Promatect-H
- Constructie vlgs. opg. constructeur
- bevestigingsmiddel tbv constructie niet in het zicht, bijv. verankering aan vloer niet hoger als de dekvloer

maten in het werk te controleren

- * Rc-waarde vloer : $\geq 3,5 \text{ m2.K/W}$
- * Rc-waarde gevel : $\geq 4,5 \text{ m2.K/W}$
- * Rc-waarde dak : $\geq 6,0 \text{ m2.K/W}$
- * U-waarde ramen en deuren : $\leq 1,65 \text{ W/m2.K}$

Uitbreiding Oosterlicht College
detailboek

datum	status
0- 08.09.2017	definitief
A- 12.12.2017	nota 2
B-	
C-	
D-	
E-	
F-	
G-	

KONING ELLIS
ARCHITECTEN

Generaal Vetterstraat 73b
1059 BT Amsterdam


www.koningellis.nl
tel. 020 4650047

schaal formaat fase

1:5 A3 Technisch Ontwerp

Voorblad 1

KE70-20

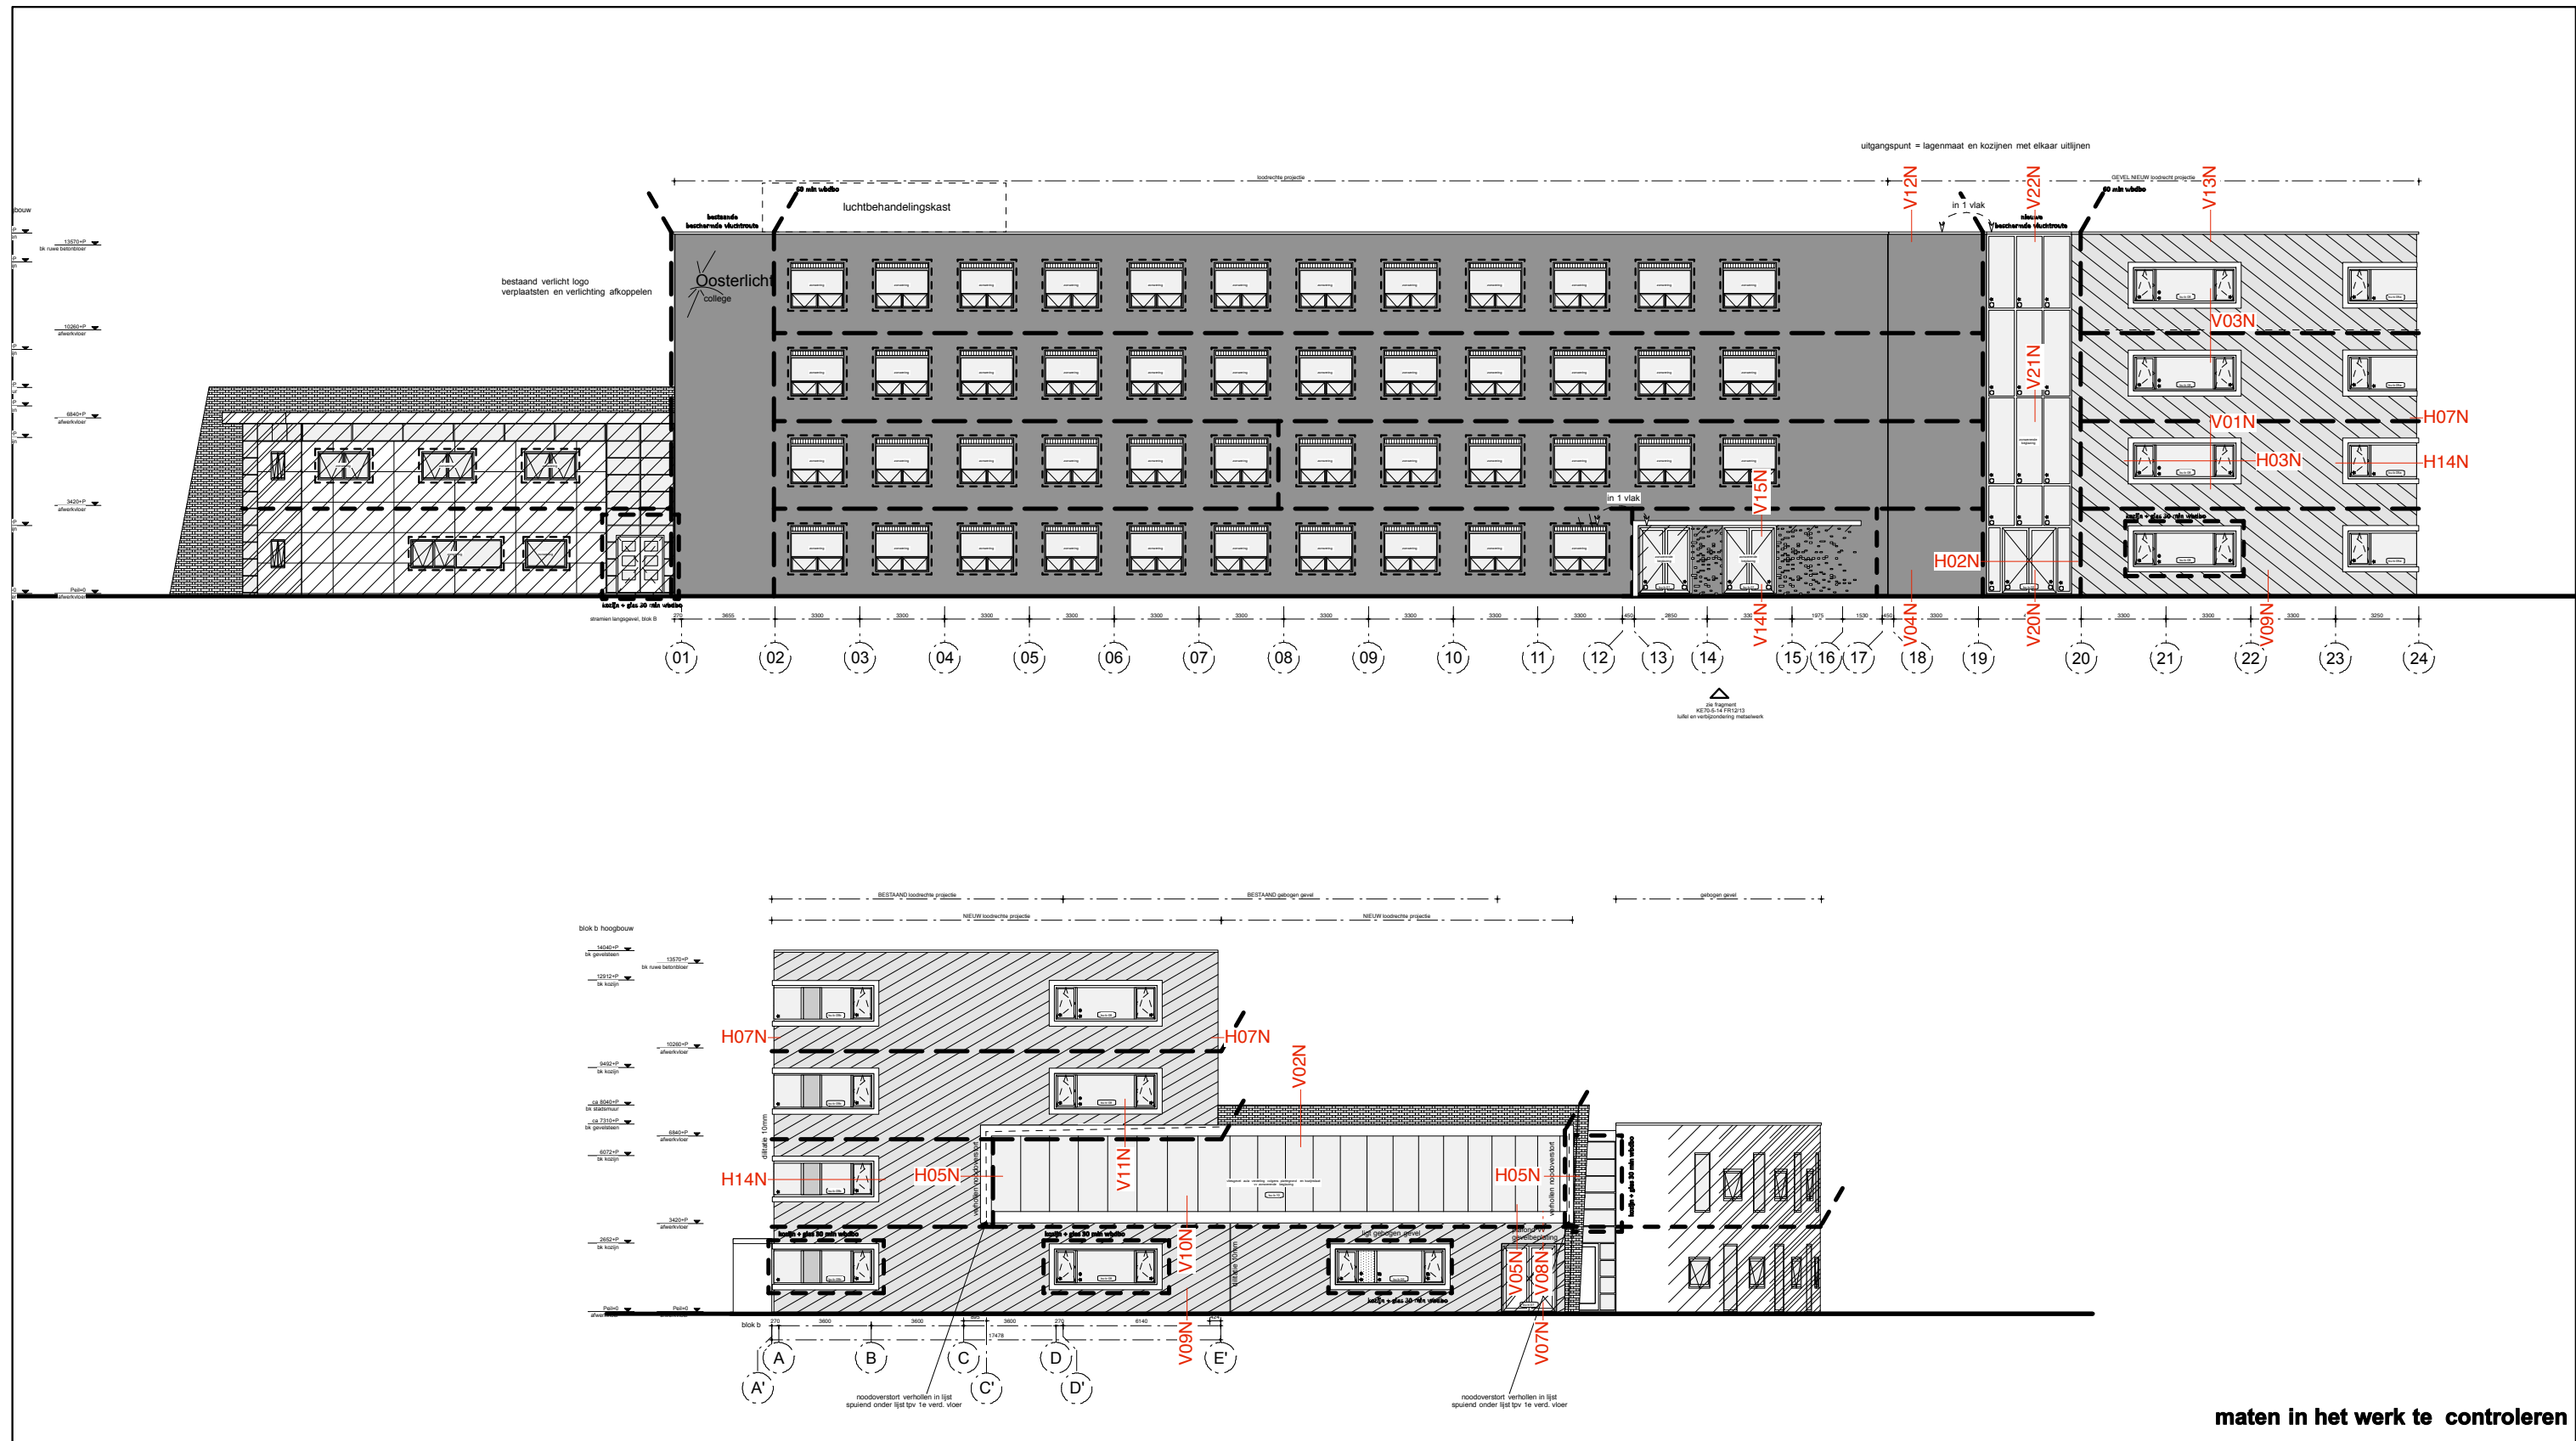

maten in het werk te controleren

- * Rc-waarde vloer : $\geq 3,5 \text{ m}^2.\text{K/W}$
- * Rc-waarde gevel : $\geq 4,5 \text{ m}^2.\text{K/W}$
- * Rc-waarde dak : $\geq 6,0 \text{ m}^2.\text{K/W}$
- * U-waarde ramen en deuren : $\leq 1,65 \text{ W/m}^2.\text{K}$

Uitbreiding Oosterlicht College
detailboek

datum	status
0- 08.09.2017	definitief
A- 12.12.2017	nota 2
B-	
C-	
D-	
E-	
F-	
G-	

KONING ELLIS
ARCHITECTEN

Generaal Vetterstraat 73b
1059 BT Amsterdam

www.koningellis.nl
tel. 020 4650047

schaal formaat fase
1:5 A3 Technisch Ontwerp

Voorblad 2

KE70-20



maten in het werk te controleren

- * Rc-waarde vloer : $\geq 3,5 \text{ m}^2.\text{K/W}$
- * Rc-waarde gevel : $\geq 4,5 \text{ m}^2.\text{K/W}$
- * Rc-waarde dak : $\geq 6,0 \text{ m}^2.\text{K/W}$
- * U-waarde ramen en deuren : $\leq 1,65 \text{ W/m}^2.\text{K}$

Uitbreiding Oosterlicht College
detailboek

datum	status
0- 08.09.2017	definitief
A- 12.12.2017	nota 2
B-	
C-	
D-	
E-	
F-	
G-	

KONING ELLIS
ARCHITECTEN

Generaal Vetterstraat 73b
1059 BT Amsterdam

www.koningellis.nl
tel. 020 4650047

schaal formaat fase
1:5 A3 Technisch Ontwerp

Voorblad 3

KE70-20