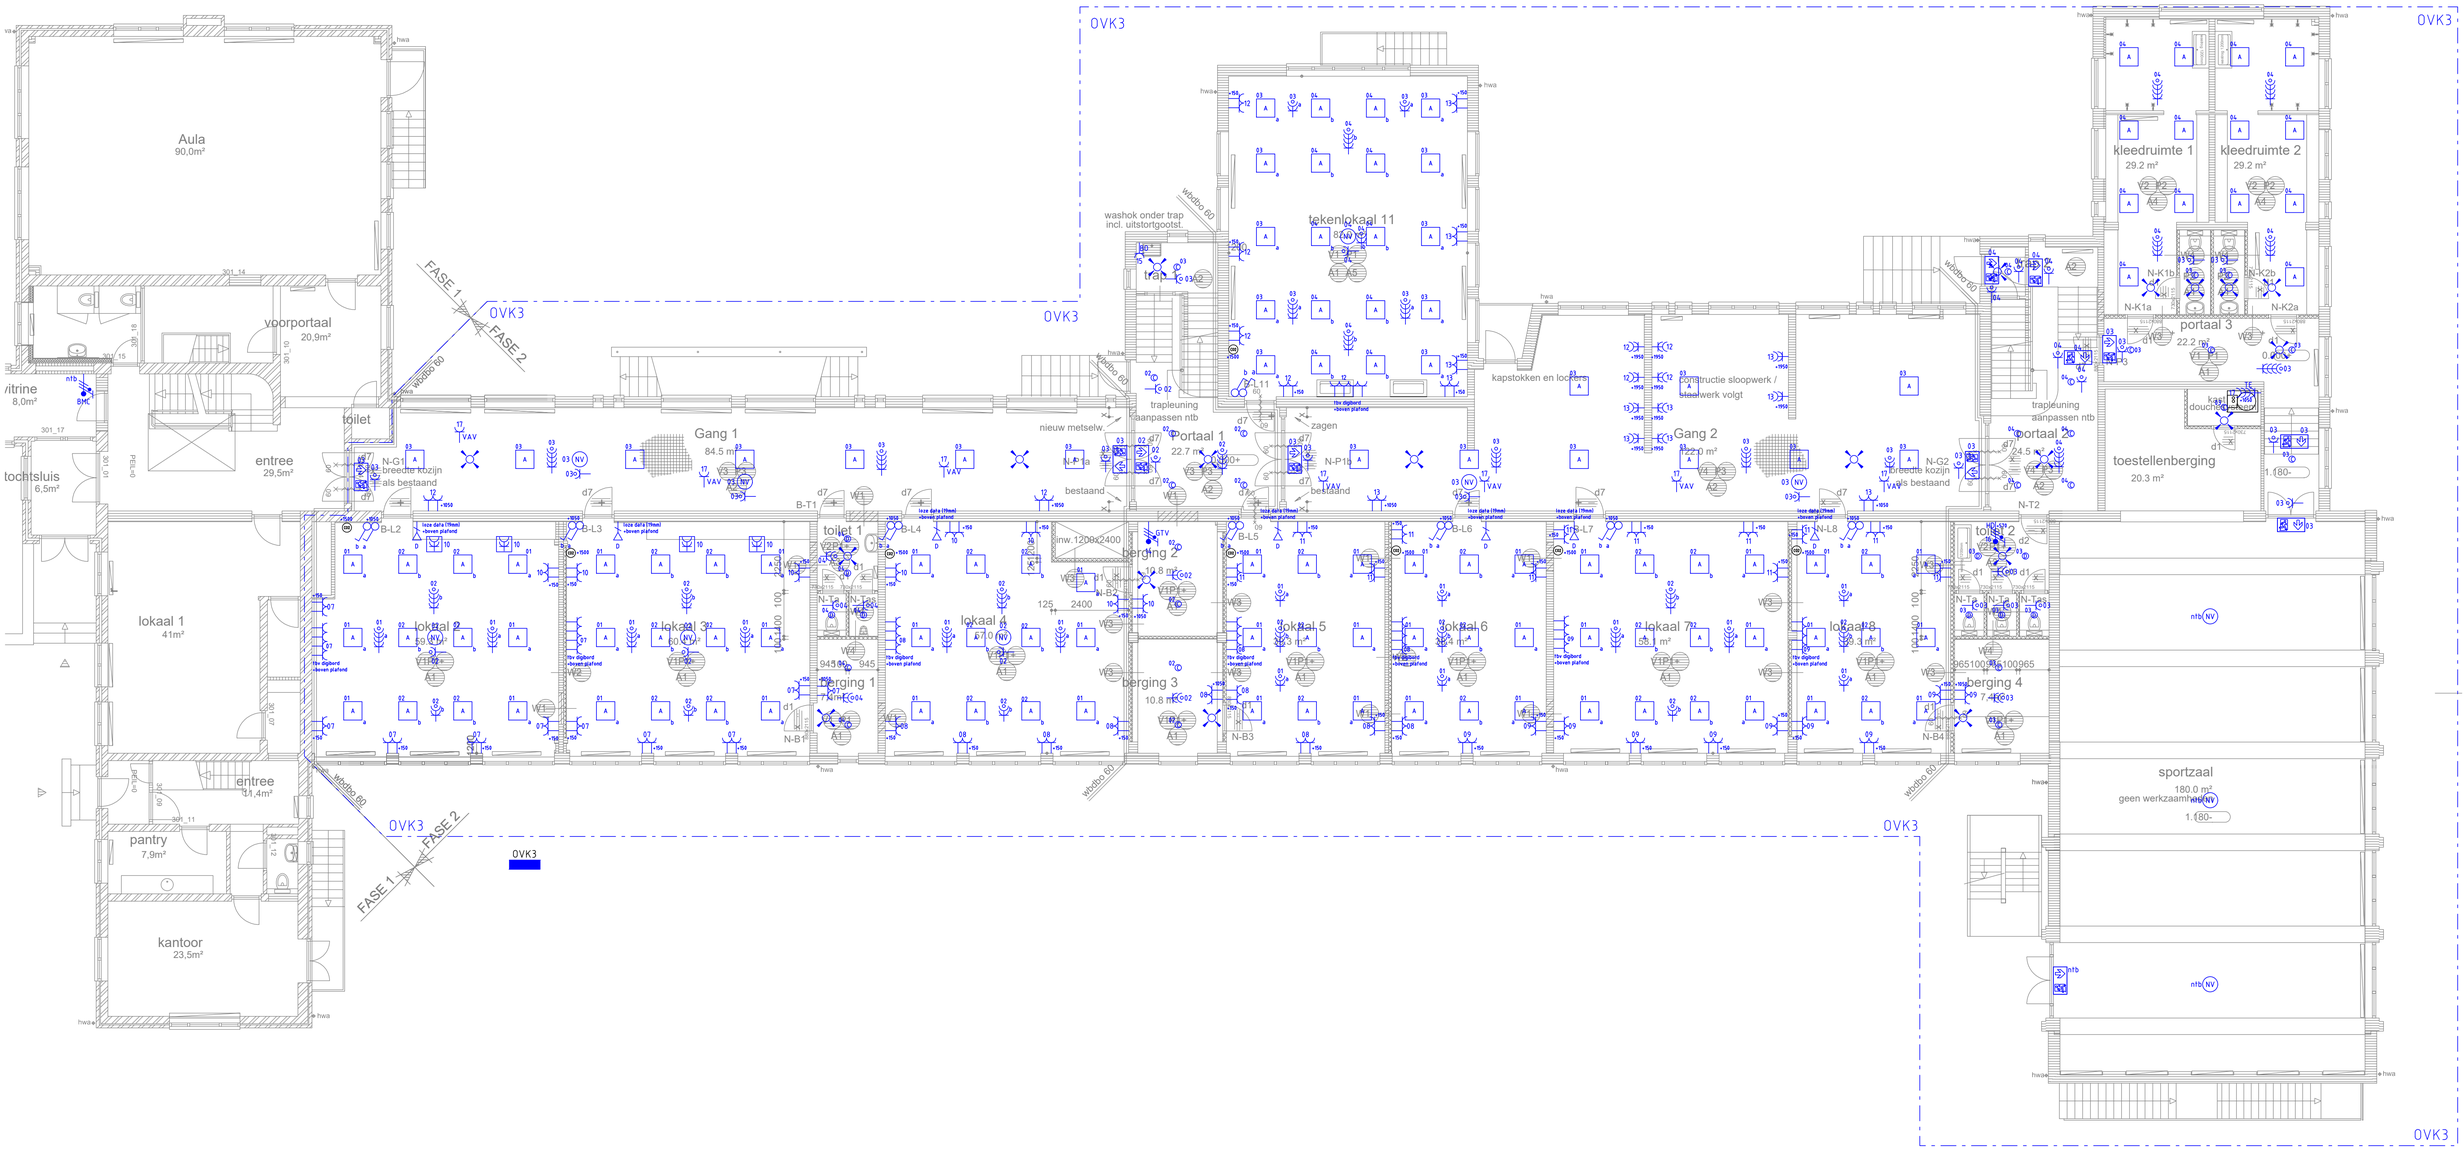

Symbolenlijst

Symbool	Omschrijving
	Aansluitpunt 1 fase, nul en beschermingscontact
	Aansluitpunt 3 fasen, nul en beschermingscontact
	Aansluitpunt data
	Armatuur rechthoekig variabel
	Armatuur rond variabel
	Detector, plafond
	Schakelaar, 1-polig
	Wandcontactdoos 1-voudig met beschermingscontact
	Wandcontactdoos 2-voudig met beschermingscontact in 2 inbouwdozen
	Wandcontactdoos 3-voudig met beschermingscontact in 3 inbouwdozen
	Wandcontactdoos 4-voudig met beschermingscontact
	Wandcontactdoos voor verlichting, 1-voudig met beschermingscontact
	Wandcontactdoos voor verlichting, 2-voudig met beschermingscontact
	Wandcontactdoos voor verlichting, 4-voudig met beschermingscontact

Armatuurcodelijst

Code	Fabrikant	Omschrijving	Lamp	VA
A	Regiolux	PEMP/600 LED - Diffusor micro-prismatisch	1 x LED 34.7 W / 3684 lm	35
C	Regiolux	LDESQ LED - Diffusor opal	1 x LED 24.7 W / 2622 lm	25
D	Regiolux	LDESQ LED - Diffusor opal	1 x LED 11.7 W / 1449 lm	12

Vermogenscodelijst

Code	Omschrijving	VA
BQ	Boiler	2000
HD	Handendroger	1100
LBK	Lucht behandeling kast	750
MV	Mech. ventilatie	200
TE	Techniek	200

Datum Bouwkundige tekening: 05-09-2017B

Uitvoering

Projekt: Fase 2 Meeuwenlaan Amsterdam	Discipline: Elektra Fase: Uitvoering Type:
Omschrijving: Elektrotechnische installatie begane grond	D 2017-10-14 Get.WA Gez. ~~B 2017-10-06 Get.WA Gez.~~ ~~C 2017-10-13 Get.WA Gez.~~
Get: W.A. Datum: 2017-08-25 Schaal: 1:100	Tekeningnr: E101 / Formaat: A1

Hoekstra Suwâld
Noorderend 9a
9265 LM Suwald
Tel: 0511-431291

Deze tekening is gemaakt met Stabicad door Hoekstra Suwald BV.
en mag zonder toestemming niet worden gewijzigd of gekopieerd.

Tekeningfile: --

getekend met Stabicad ®