
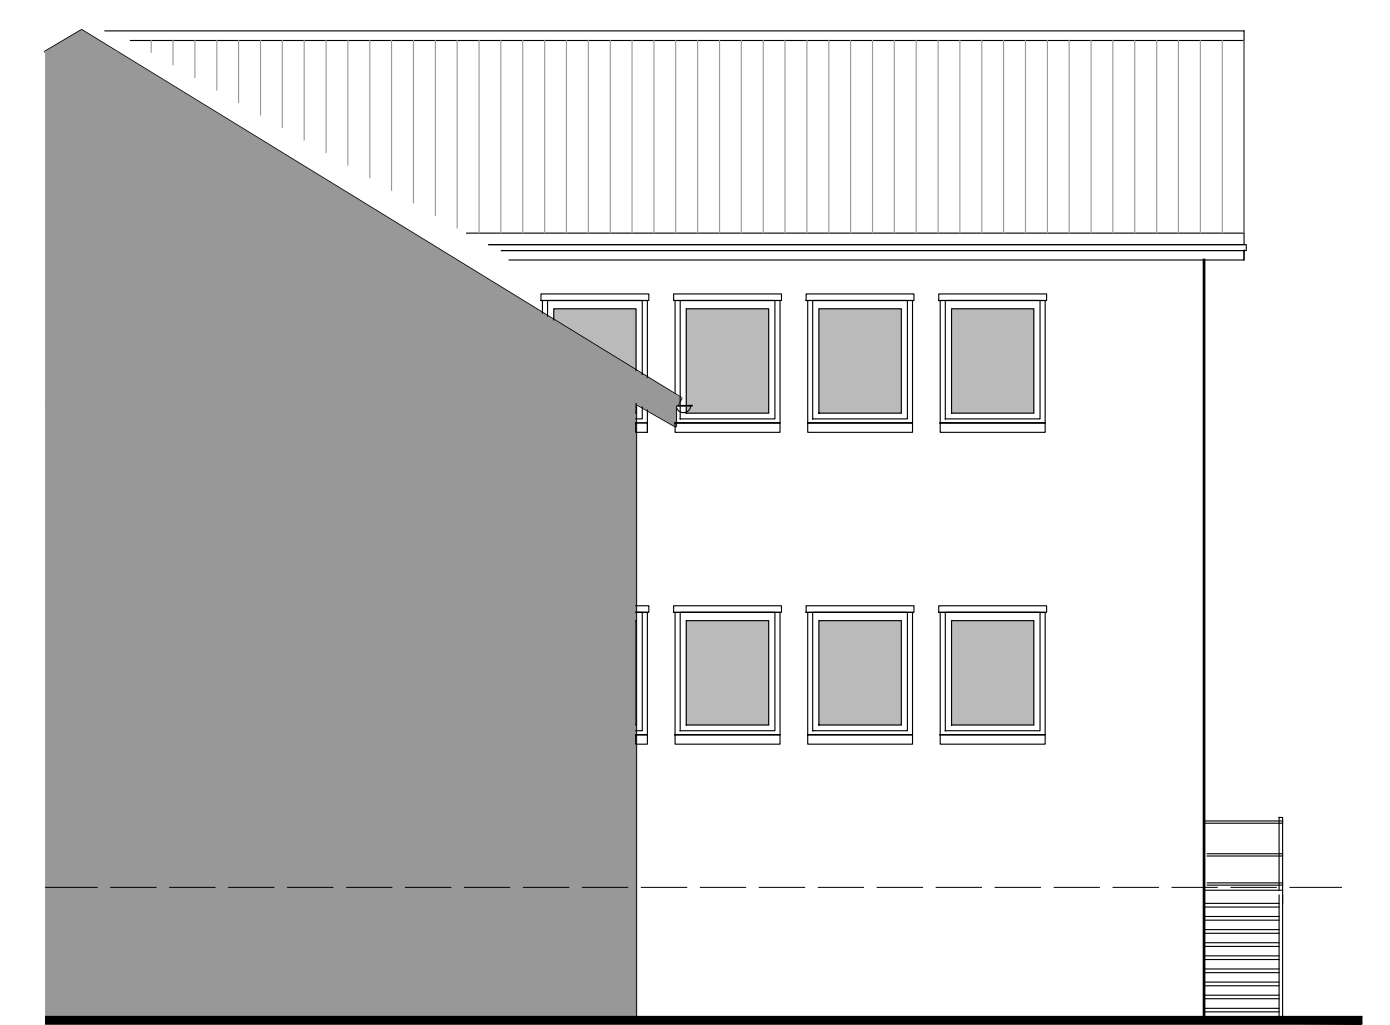
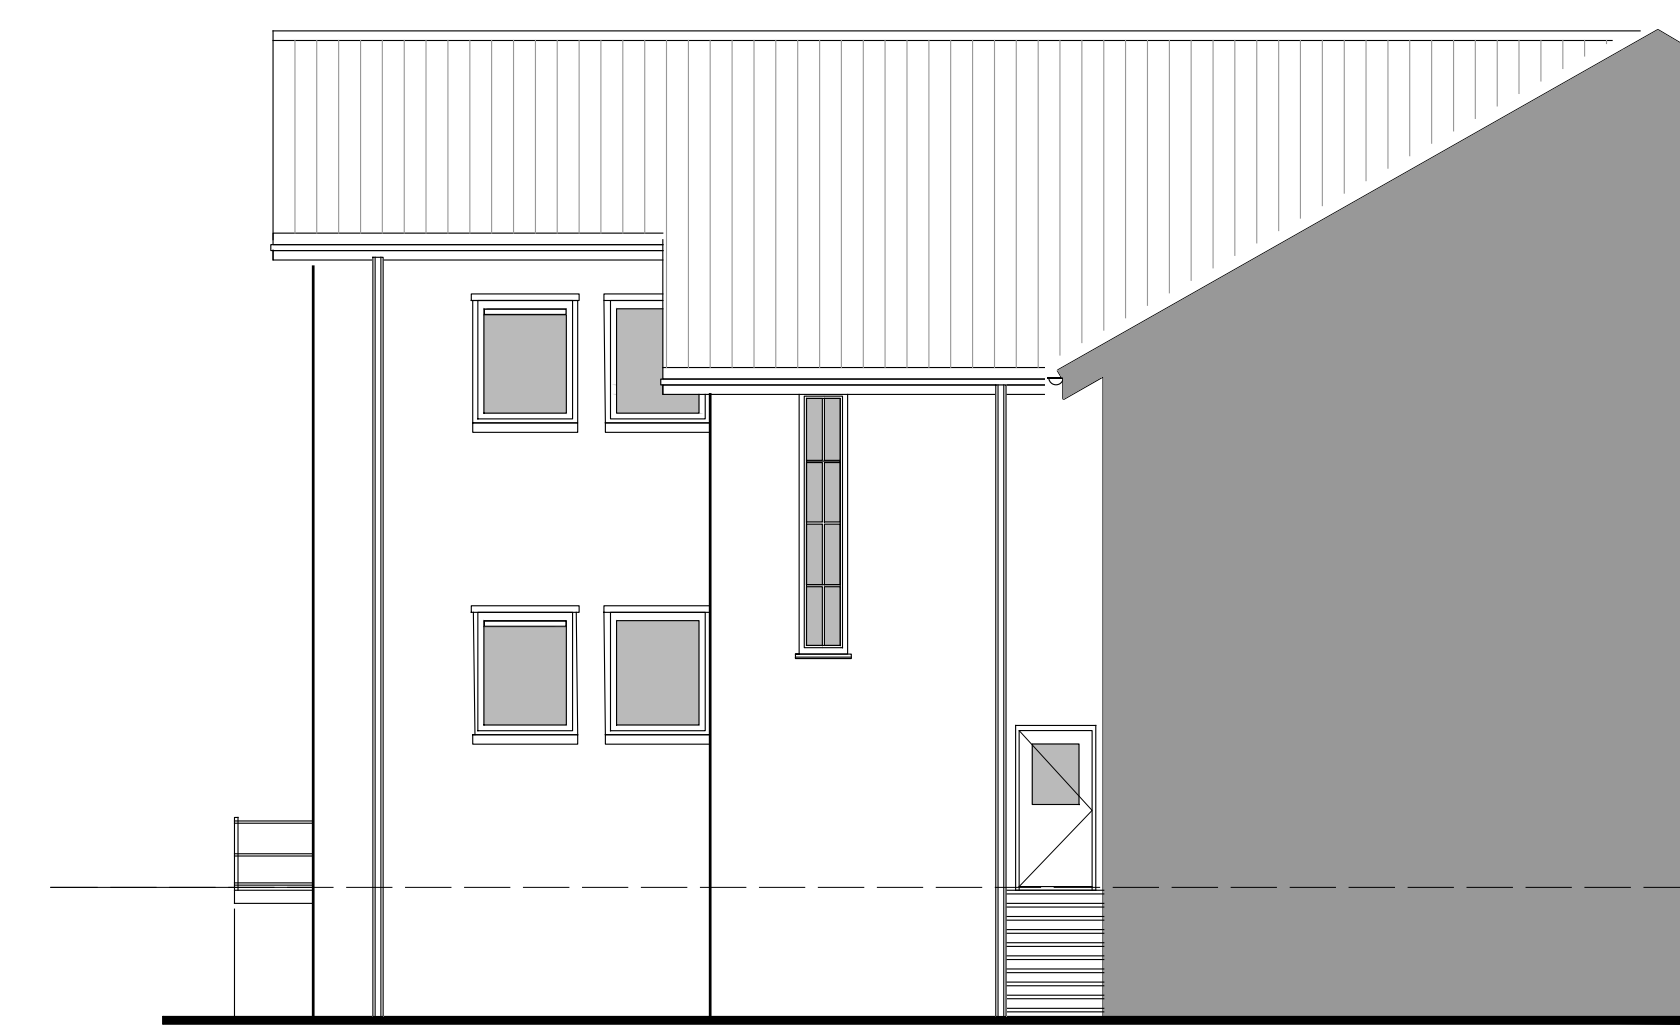
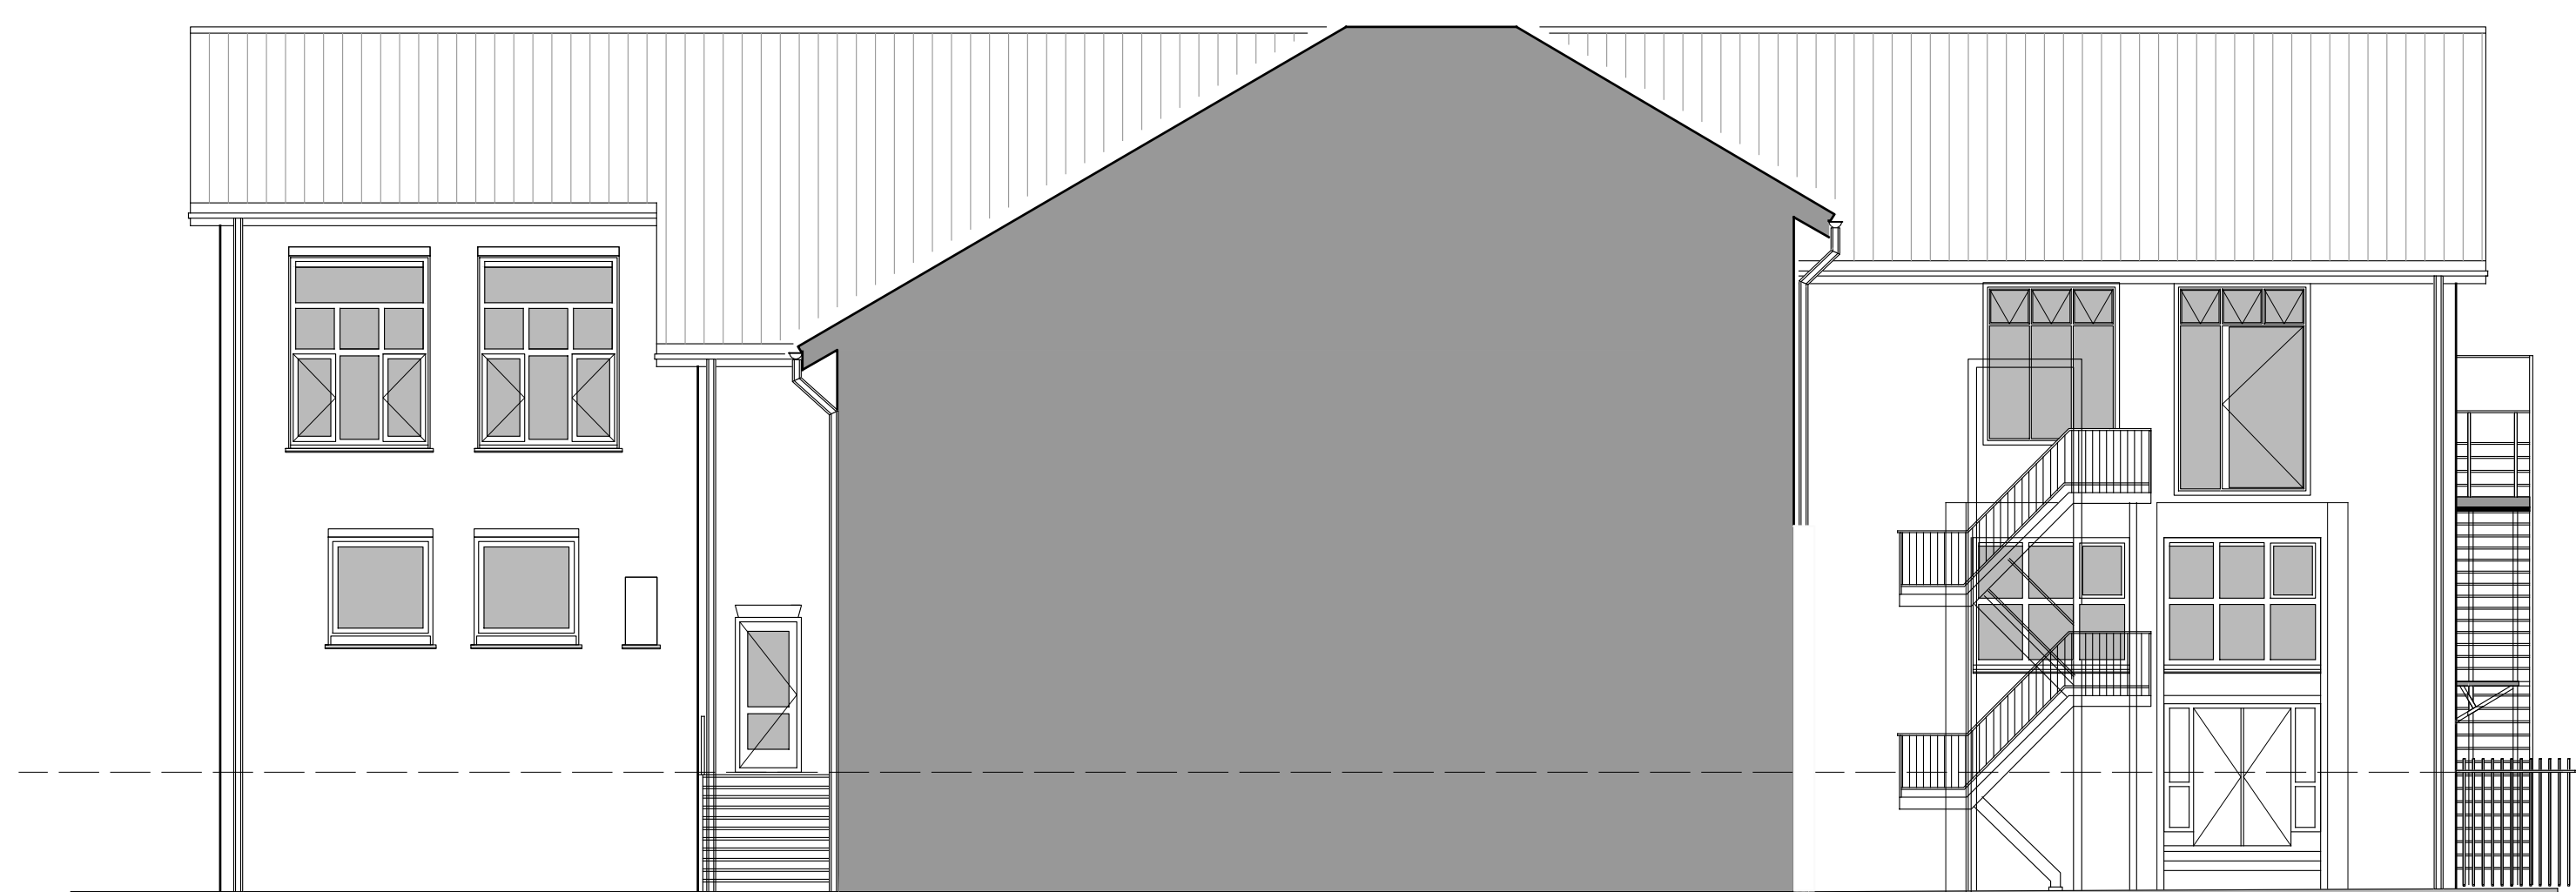
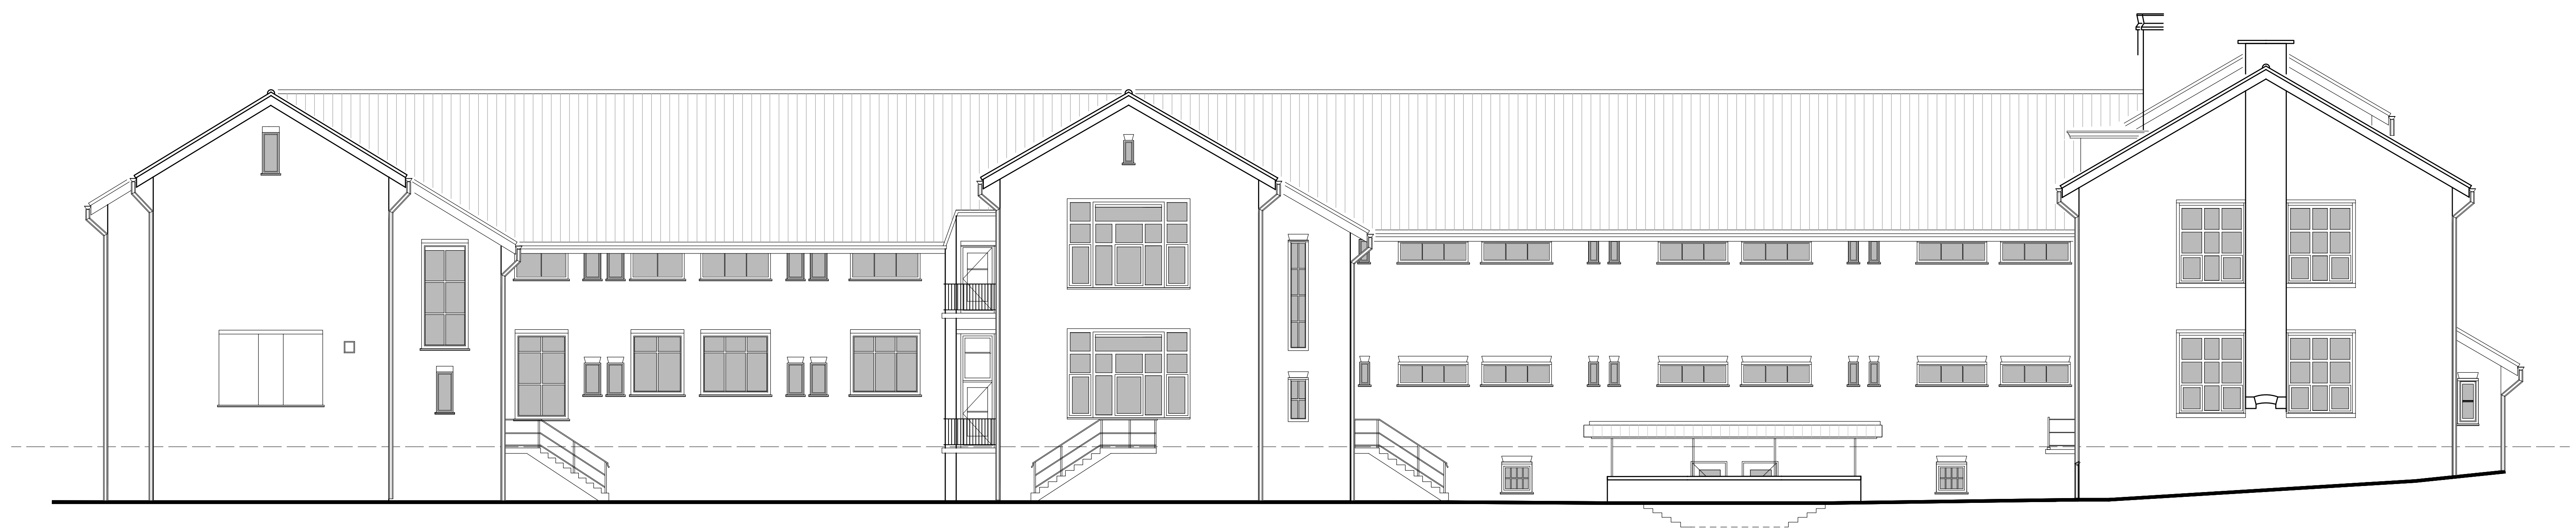


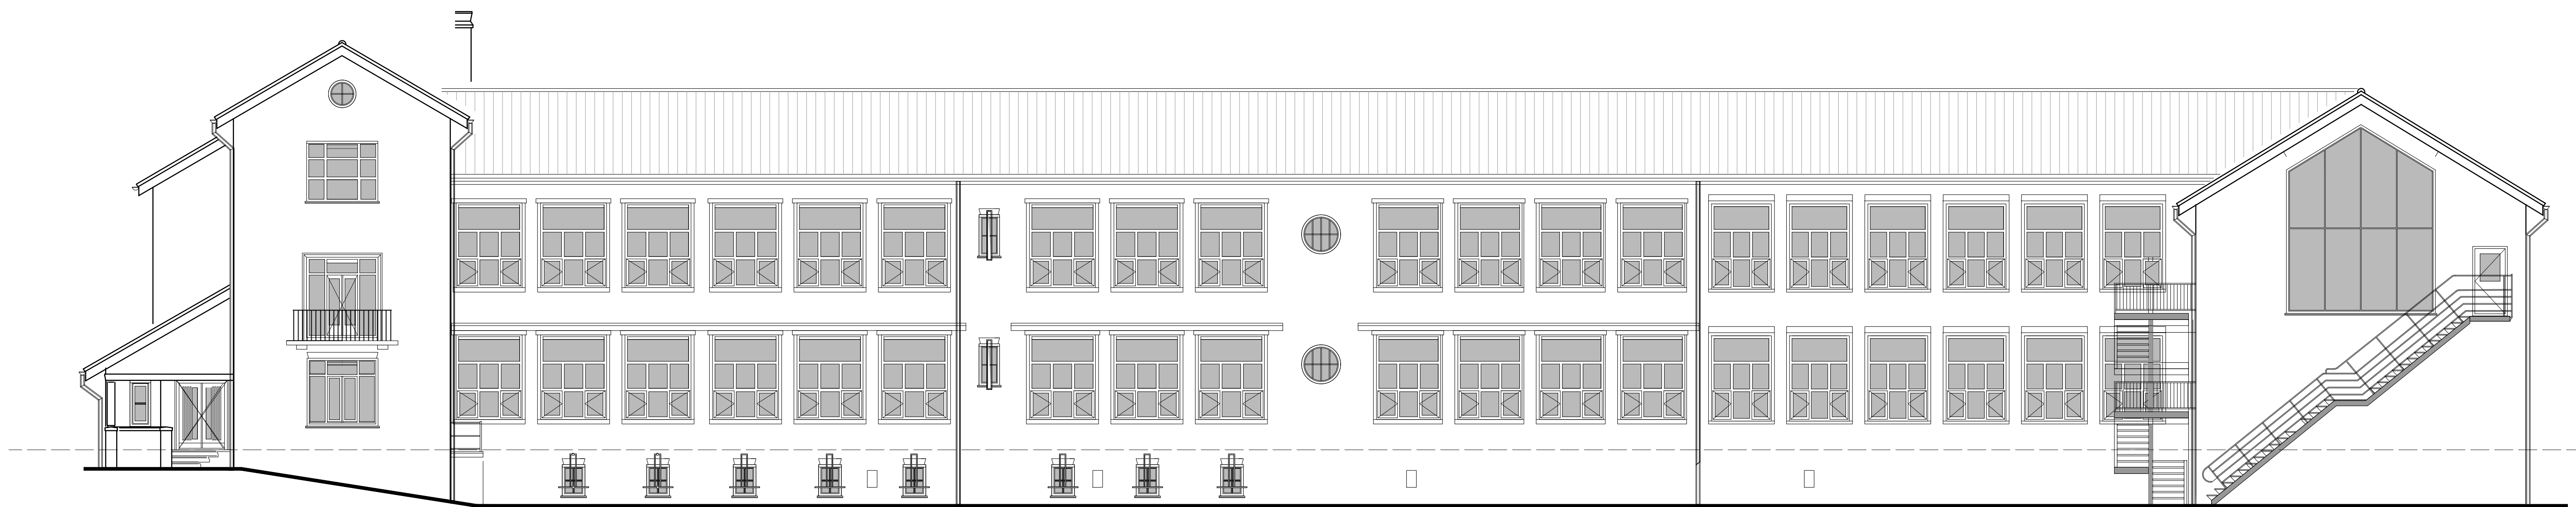

project
renovatie SvPO Amsterdam

Meeuwenlaan 134-136

opdrachtgever
**SvPO, Meeuwenlaan 134-136
1022 AM Amsterdam**

ontwerper
**gevelaanzichten
bouwphase 2**

Ziegler Brandenhorst	
stedenbouw en architectuur	
Westenveling 22 2014 GP Rotterdam	T +31(0)10 465 2036 W zieglerbrandenhorst.nl
projectnr.	tek. nr.
180	180-ax
fase	datum
VO	30-05-2017
schaal	wijziging
1:100	
formaat	getekend
A0	rd